



15 -10- 2014	
Podacie číslo: 10 896	RZ, ZH – LU:
Číslo spisu: 1651	

Žiadosť

o vydanie súhlasu na výrub drevín podľa zákona NR SR č. 198/2014 Z. z., ktorým sa mení a dopĺňa zákon č. 543/2002 Z. z. o ochrane prírody a krajiny v znení neskorších predpisov a vyhlášky č. 158/2014, ktorou sa mení vyhláška MŽP SR č. 24/2003 Z. z., ktorou sa vykonávajú niektoré ustanovenia zákona NR SR o ochrane prírody a krajiny

A) Údaje o žiadateľovi

Priezvisko a meno / názov / obchodné meno :

Trvalý pobyt Bratislava

Telefón/kontakt.

B) Údaje o pozemku, na ktorom drevina rastie

Katastrálne územie: Vinohrady, Bratislava

Druh pozemku: zohrady

Číslo parcely: 19470/1, 61, 62, 63, 64, 65, 66, 67, 68, 69, 70, 71, a 249

Príloha (vyznačte x) :


- kópia katastrálnej mapy alebo iný doklad umožňujúci identifikáciu dreviny v teréne
- kópia listu vlastníctva

C) Súhlas vlastníka, správcu, prípadne nájomcu (ak mu takéto oprávnenie vyplýva z nájomnej zmluvy) pozemku, na ktorom drevina rastie, ak žiadateľ nie je jeho vlastníkom (správcom, nájomcom) :

Súhlasím s výrubom a riešením náhradnej zelene

v zmysle dendrologického posudku vypracovaného spoločnosťou DENDREA s.r.o., október 2014

Dátum: 15/10/2014

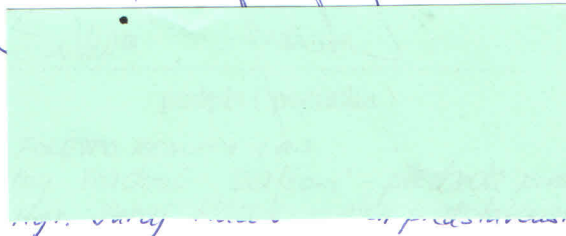

katovska
hra

1) Doklady podľa písmena B) a C) sa nevyžadujú v prípade žiadosti o vydanie súhlasu na výrub dreviny z dôvodu umiestnenia líniovej stavby, na ktorej účely možno pozemky vyvlastniť. K žiadosti sa pripojí výkres z projektovej dokumentácie stavby, ktorý obsahuje presný popis trasy líniovej stavby v mierke najmenej 1 : 10 000 s vyznačením lokality, kde drevina rastie
 2) Doklady podľa písmena C) sa nevyžadujú v prípade žiadosti o vydanie súhlasu na výrub dreviny v rámci údržby brehových porastov vodných tokov, ak je žiadateľ správca vodného toku

D) Špecifikácia dreveny, ktorá má byť vyrúbaná *

Stromy (v prípade nedostatku miesta uveďte špecifikáciu na osobitnej prílohe)

Druh dreveny	Počet	Obvod kmeňa vo výške 1.3 m	Zdravotný stav
Dreveny sú vyšpecifikované v Dendrologickom posudku (vypracoval bendrea, s.r.o., X/2014), ktorý je prílohou tejto žiadosti			

Krovité porasty (v prípade nedostatku miesta uveďte špecifikáciu dreven na osobitnej prílohe)

Druh dreveny	Plošná výmera krovitých porastov	Zdravotný stav krovitých porastov

* v prípade realizácie investičnej činnosti je potrebné vypracovať sadovnícke hodnotenie dreven určených na výrub podľa vyhl. Ministerstva životného prostredia č. 24/2003 Z. z.

E) Odôvodnenie žiadosti

Na uvedených parcelach je pripravená výstavba
24.6. j. vlársky

F) Správny poplatok uhradený :


- prevodom z účtu v banke
- poštovou poukážkou na účet mestskej časti
- v hotovosti do pokladnice
- na žiadateľa sa vzťahuje
- zákona NR SR č. 14
- poplatkoch v znení

Dátum: 15. X. 2014

podpis žiadateľa (pečiatka)

Prílohy: vid' ďalšiu stranu

DENDREA s r.o.
Borodáčova 15
821 03 Bratislava

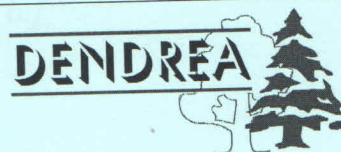

*Bytové domy Vlárška - Kramáre 84 b.j.
- Bratislava.*

DENDROLOGICKÝ POSUDOK



DENDREA s.r.o.

Borodáčova 15, 821 03 Bratislava
IČO: 47481757 DIČ: 2023894048



Miesto stavby : Bratislava, Nové Mesto
Dátum: október 2014

Náhradné výsadby,

V súvislosti s výstavbou dochádza k požiadavke výrubu drevín nachádzajúcich sa v zábere stavby. V zmysle § 48 Zákona č. 543/2002 o ochrane prírody a krajiny v znení neskorších predpisov orgán ochrany prírody uloží žiadateľovi v súhlase na výrub dreviny povinnosť, aby uskutočnil primeranú náhradnú výsadbu drevín, a to na náklady žiadateľa. V zmysle cit. zákona investor zabezpečí odbornú starostlivosť o náhradnú výsadbu po dobu 3 rokov odo dňa jej uskutočnenia, v prípade vyhynutia vysadeného rastlinného materiálu zrealizuje dosadbu. Výsadby budú preberané Mestskou časťou až po troch rokoch od realizácie v najbližšom vegetačnom období.

Ak nemožno uložiť náhradnú výsadbu, orgán ochrany prírody uloží finančnú náhradu do výšky spoločenskej hodnoty drevín.

Za asanované dreviny bude zrealizovaná náhradná výsadba na pozemku investora ako sadové úpravy okolia objektov. Na výsadbu bude použitý predpestovaný a vzrastlý rastlinný materiál - stromy listnaté s obvodom kmeňa minimálne 21-25 cm a kríkové skupiny drevín.

Prepočet náhradných výsadiieb:

Druhové zloženie	Počet ks	obvod kmeňa 21-25 cm	index vek	Spoloč. hodnota
Acer platanoides	4	207	1,1	910,80
Tilia cordata	3	207	1,1	683,10
Carpinus betulus	3	207	1,1	683,10
Spolu:	10			2 277,00 .- €


Druhové zloženie	Počet ks	obvod kmeňa 26-30 cm	index vek	Spoloč. hodnota
Acer platanoides	4	230	1,1	1012,00
Tilia cordata	3	230	1,1	759,00
Carpinus betulus	3	230	1,1	759,00
Spolu:	10			2 530,00.- €

LEGENDA:

- 1-11 PORADOVÉ ČÍSLO DREVIN
- STROMY LISTNATE
- ⊙ STROMY IHĽIČNATE

SADOVNÍČKA HODNOTA DREVIN:

- 5 BODOV
- 4 BODY
- 3 BODY
- 2 BODY
- 1 BOD

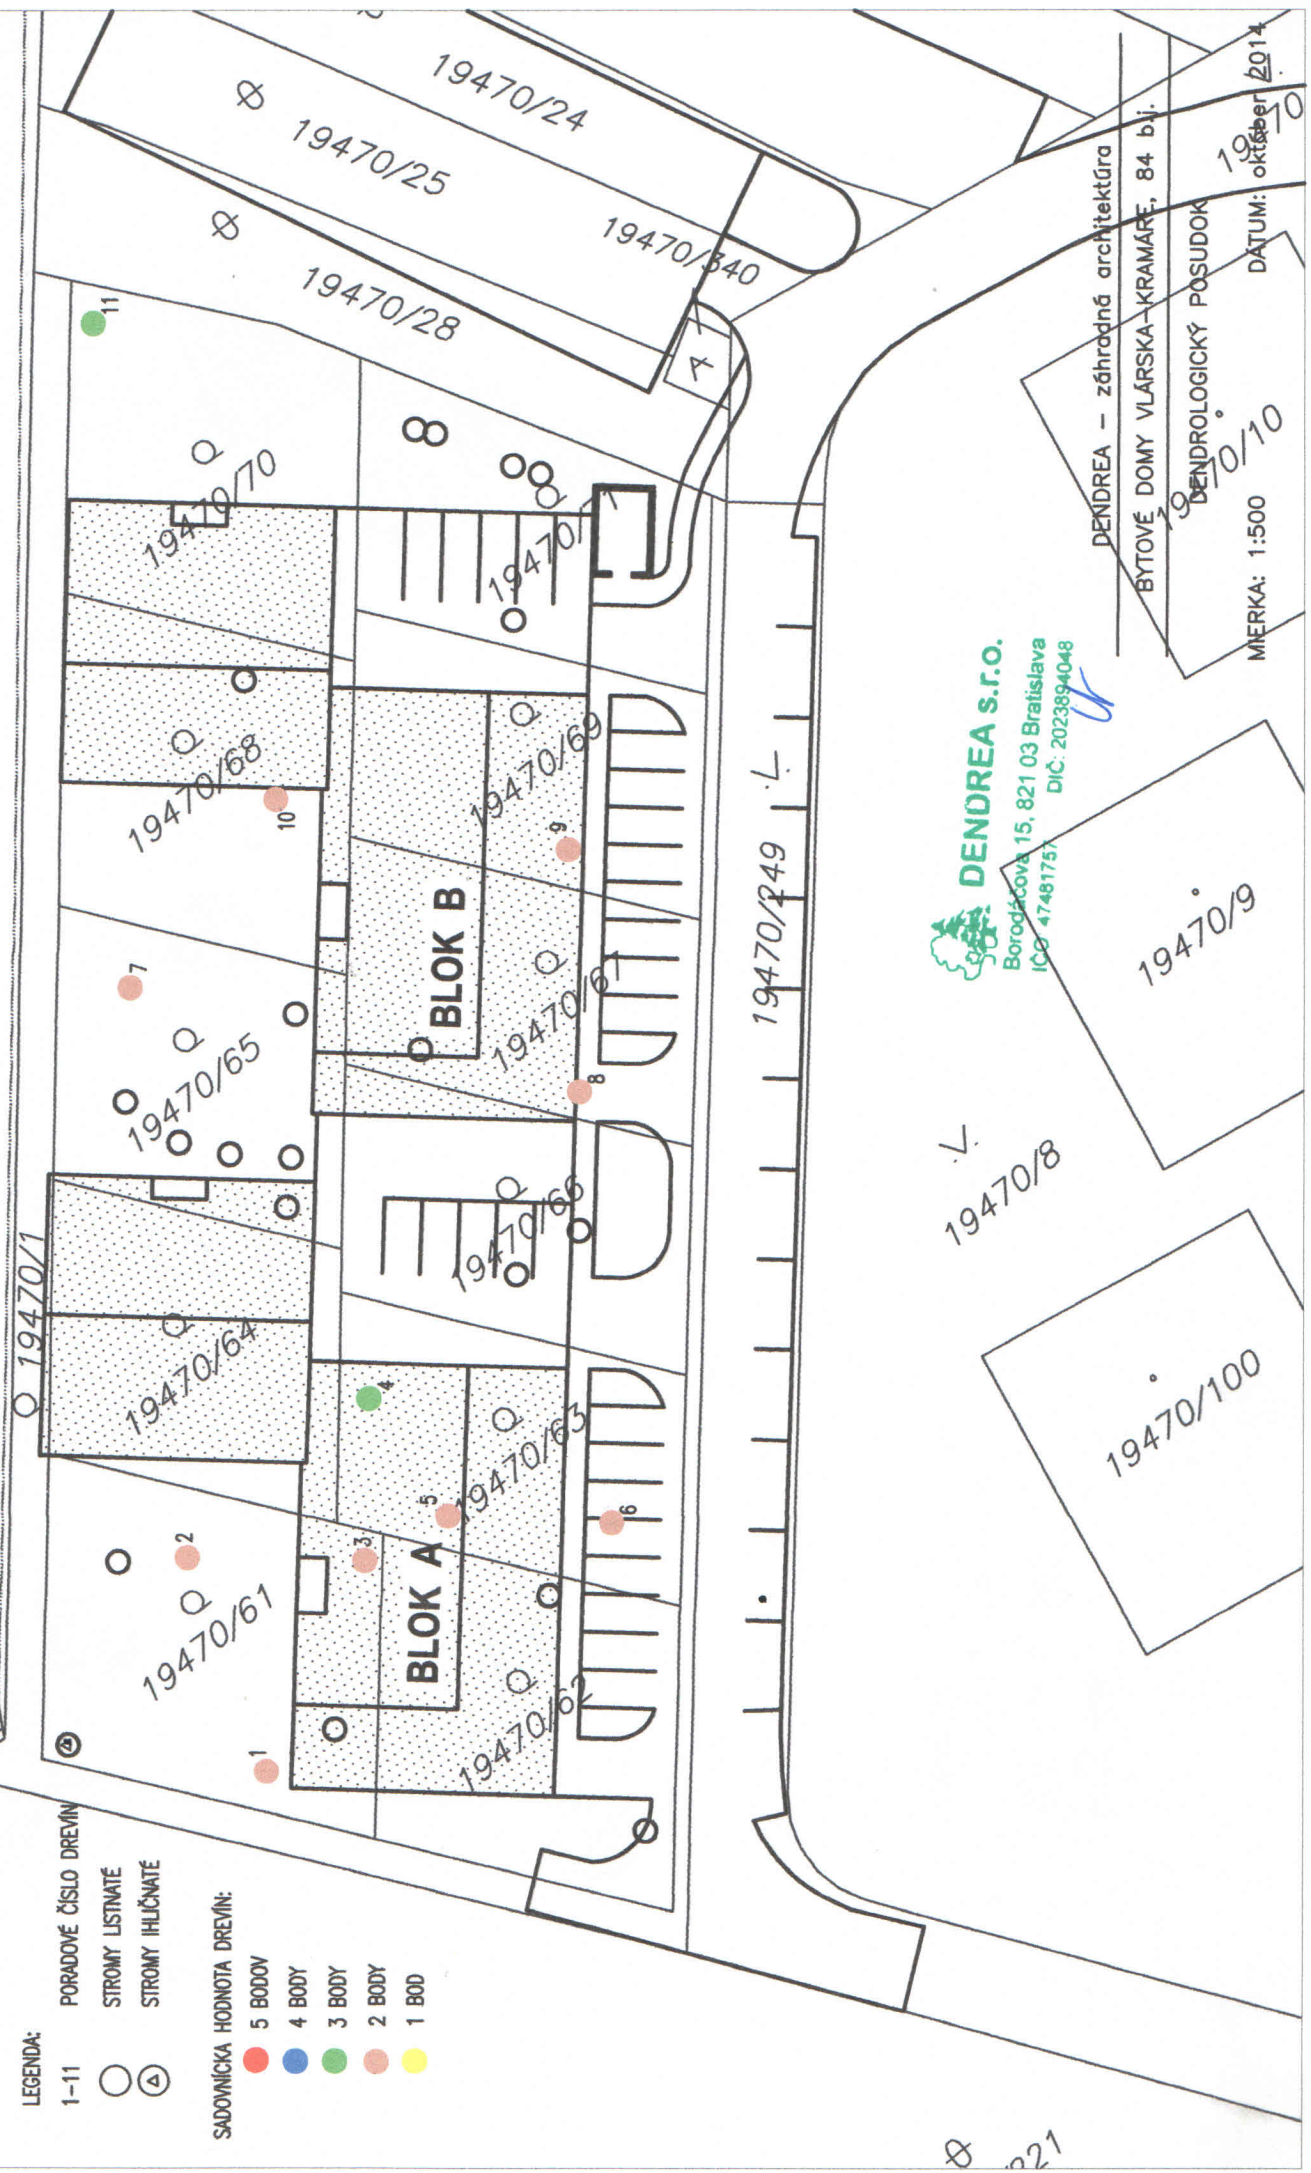




DENDREA s.r.o.
Borodáčova 15, 821 03 Bratislava
IČO: 47481751 DIČ: 2023994048

DENDREA - záhradná architektúra
BYTOVÉ DOMY VLÁRSKA-KRAMÁRE, 84 b.l.
DENDROLOGICKÝ POSUDOK
19/10/10
DÁTUM: október 2014
MERKA: 1:500

Ø 221



DENDREA S.R.O.
 Berdáčova 15, 821 03 Bratislava
 IČO: 4481757 DIČ: 2023894048

- LEGENDA:**
-  STROMY EXISTUJUCE ZACHOVANÉ
 -  STROMY NAVRHOVANÉ
 -  TRÁVNÍK

DENDREA – záhradná architektúra
 BYTOVÉ DOMY VLÁRSKA-KRAMÁRE, 84 b.j.

NAVRAH NAHRADNÝCH VÝSADIEB

MIERKA: 1:500

DATUM: október 2014