




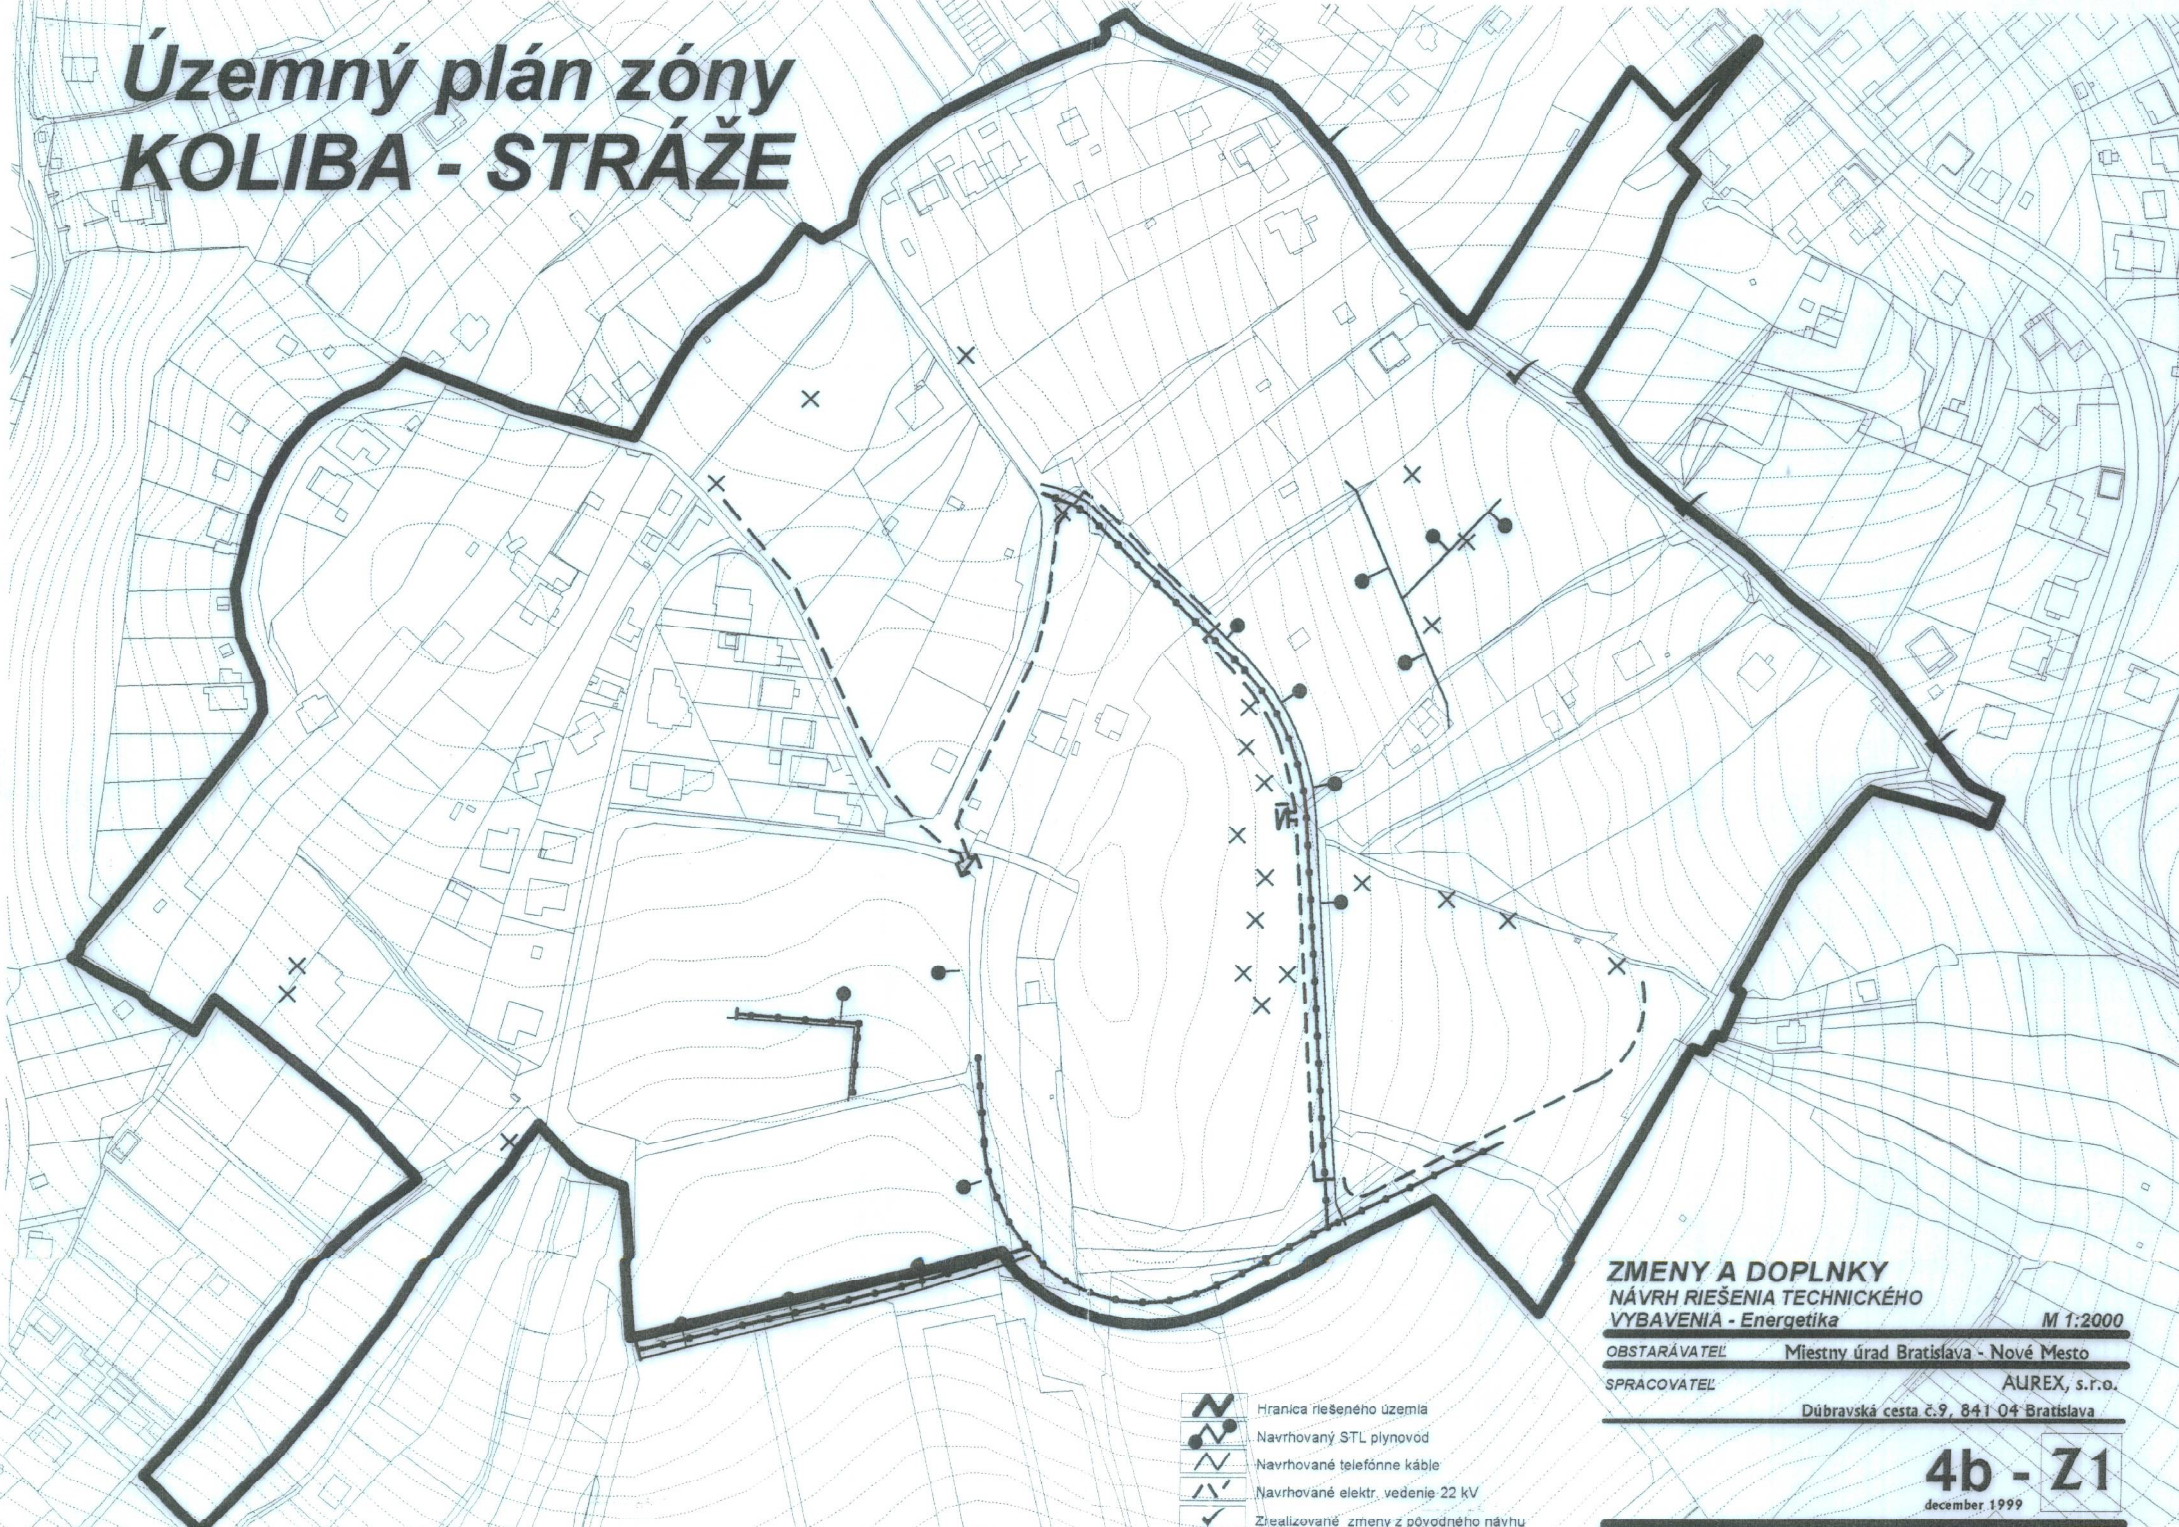


# Územný plán zóny KOLIBA - STRÁŽE

- 
-  Hranica riešeného územia
  -  Navrhovaný STL plynovod
  -  Navrhované telefónne káble
  -  Navrhované elektr. vedenie 22 kV
  -  Zrealizované zmeny z pôvodného návrhu

**ZMENY A DOPLNKY**  
NÁVRH RIEŠENIA TECHNICKÉHO  
VYBAVENIA - Energetika

M 1:2000

OBSTARÁVATEĽ Miestny úrad Bratislava - Nové Mesto

SPRACOVATEĽ AUREX, s.r.o.

Dúbravská cesta č.9, 841 04 Bratislava

**4b - Z1**  
december 1999