

Vlastníkom dotknutých pozemkov
MČ Bratislava – Nové Mesto
k.ú. Vinohrady,
parc č. 4948/1, 4948/64

V Bratislave dňa 30.05.2018

VEC: OZNÁMENIE O VSTUPE NA POZEMOK

Spoločnosť Západoslovenská distribučná a.s. Bratislava, Vám oznamujeme vstup na pozemok z dôvodu plánovanej výstavby energetických zariadení NN, ktoré sa budú realizovať v rámci stavby „SO 01 – NN káblové vedenie“

Realizácia je plánovaná v termíne od 15.06.2018 a potrvá najneskôr do 30.06.2018 v rozsahu podľa priloženej situácie.


Prípadné škody, spôsobené činnosťou zhotoviteľa, ktoré nebudú uvedené do pôvodného stavu, budú po ukončení všetkých prác na dotknutom pozemku uhradené zhotoviteľom stavby. Výška spôsobených škôd bude komisionálne vyčíslená za účasti poškodeného.

V prípade potreby doplňujúcich informácií Vás prosíme, aby ste kontaktovali našich pracovníkov:

Ing. Andrej Farkaš - technik projektov a inžinieringu,

T (0)2-50 61 31 63


andrej.farkas@zsdisk.sk

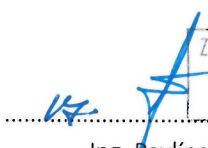

Západoslovenská distribučná, a.s. 193 Čulenova 6, 816 47 Bratislava


Ing. Pavlína Galbavá
ved. projektov Bratislava

PRÁVNE INFORMÁCIE: Toto oznámenie je splnením oznamovacej povinnosti prevádzkovateľa distribučnej sústavy podľa ust. §11 ods. 2 zák. 251/2012 Z.z. o energetike a o zmene niektorých zákonov. V prípade neumožnenia vstupu podľa tohto oznámenia, berie vlastník (užívateľ) nehnuteľnosti na vedomie právne dôsledky zodpovednosti za škodu spôsobenú haváriou, alebo poruchou elektroenergetického zariadenia umiestneného na jeho nehnuteľnosti. Realizácia stavby podľa tohto oznámenia je výkonom oprávnení prevádzkovateľa distribučnej sústavy podľa ust. §11 ods. 1 zák. 251/2012 Z.z. o energetike a o zmene niektorých zákonov.

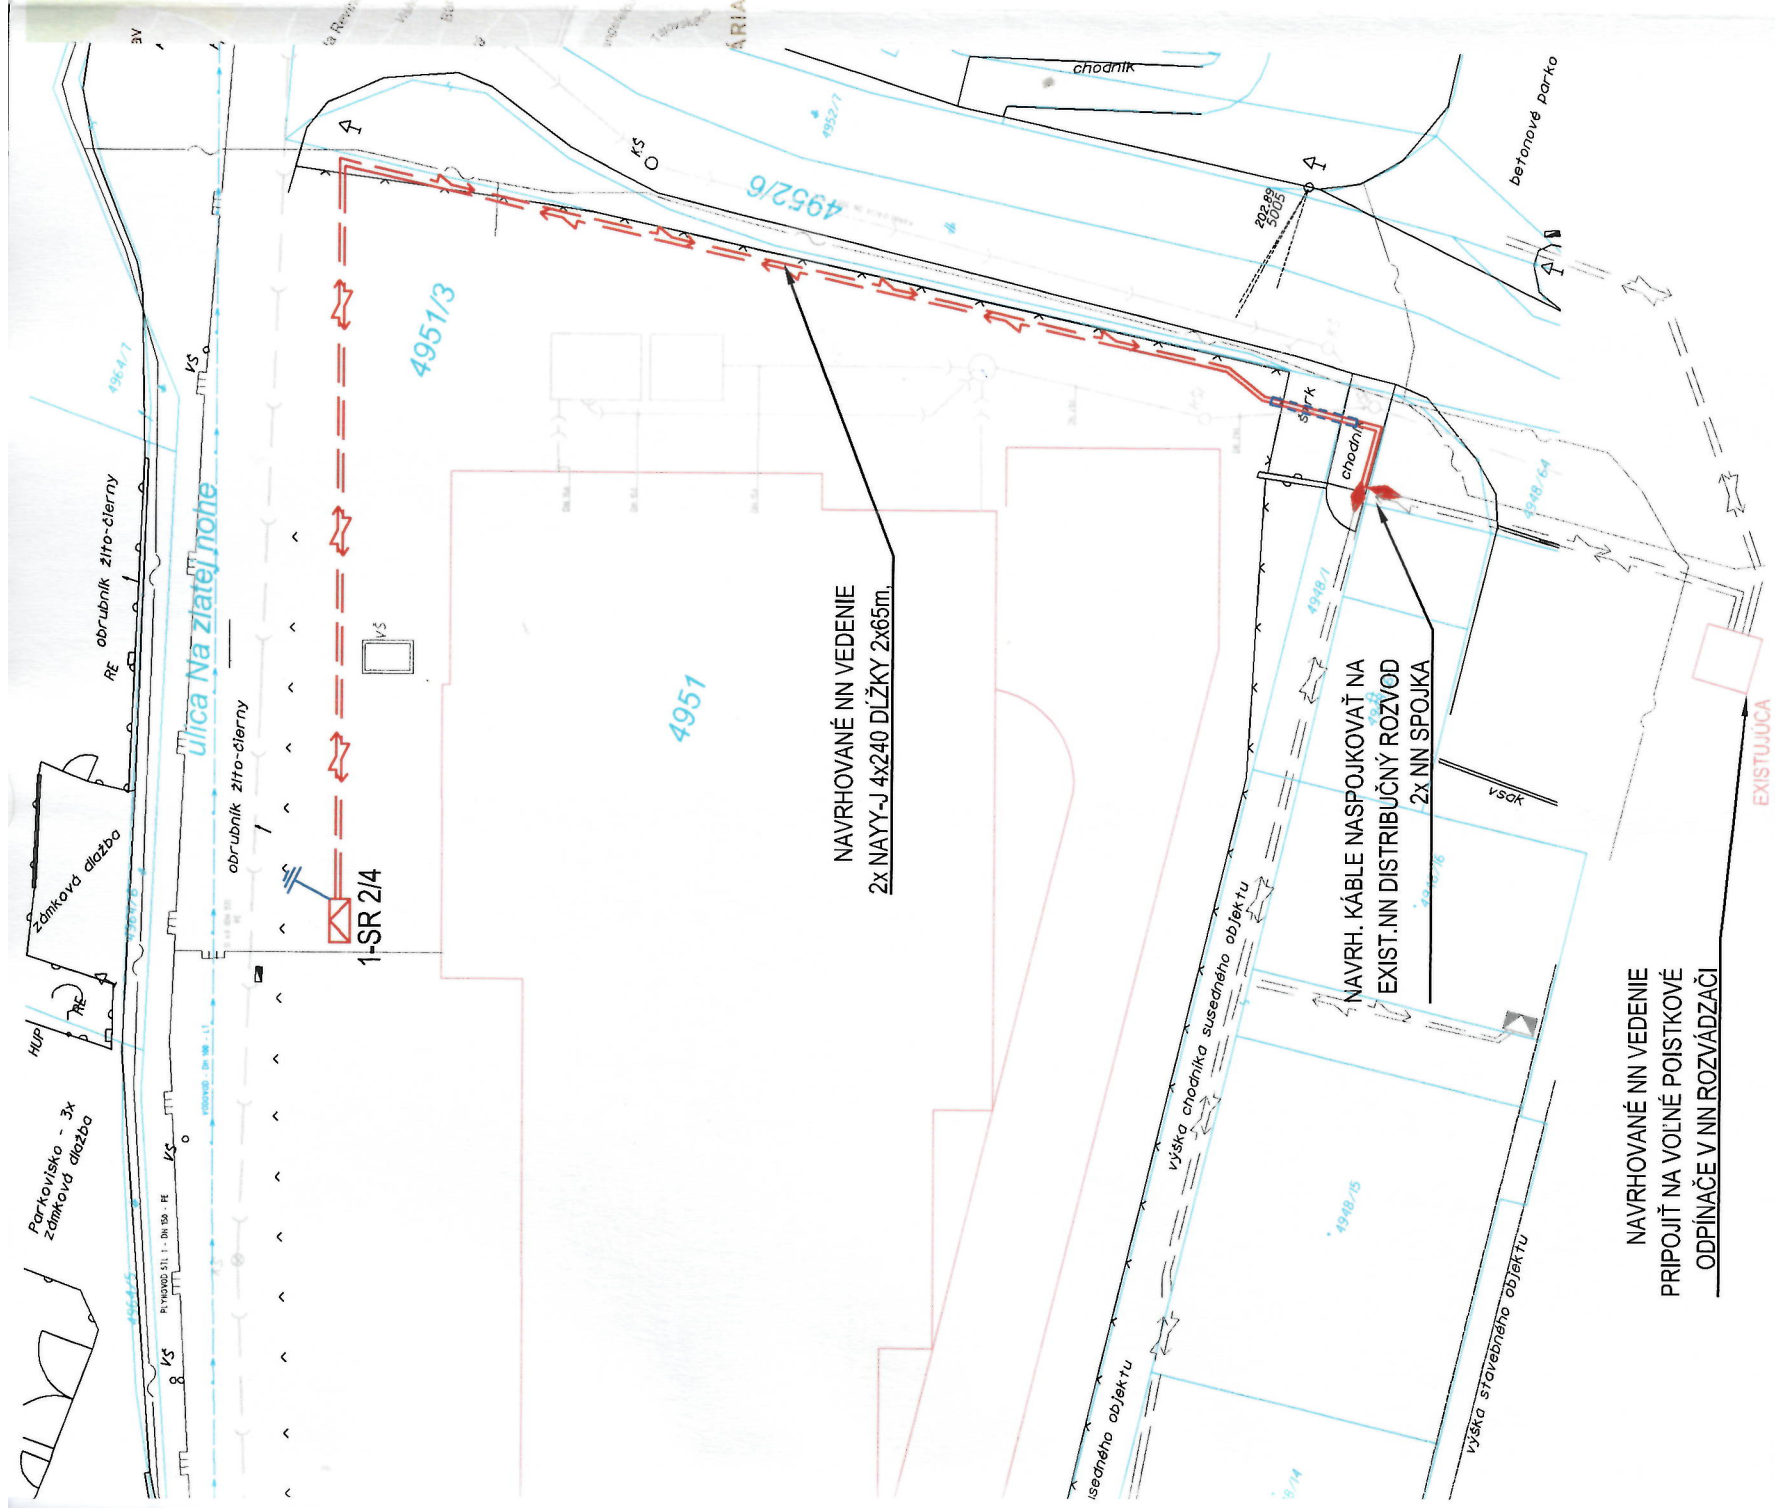

LEGENDA ELEKTRO

	NAVROVANÝ KÁBLOVÝ NN ROZVOD
	EXISTUJÚCI ROZVOD NN
	NAVROVANÝ KÁBEL ULOŽENÝ V CHRÁNIČKE pr.160mm
	NAVROVANÉ SKRINE SR

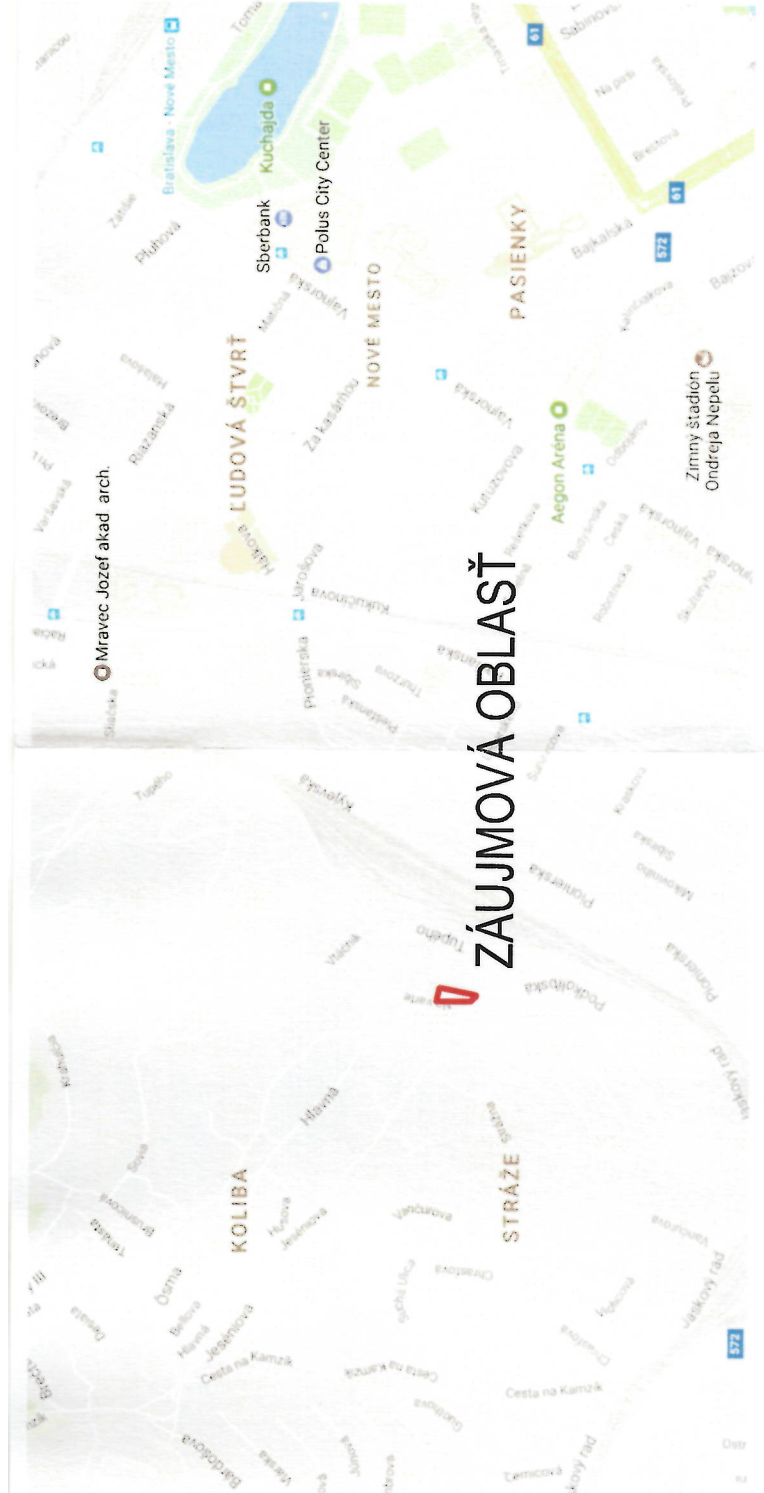

ZÁUJMOVÁ OBLASŤ

POZNÁMKY:

TRASA KÁBLA SA UPRESNÍ PRED REALIZÁCIOU, PO VYTÝČENÍ INŽINERSKÝCH SIETÍ A HRANÍC POZEMKOV. PRI SÚBEHU A KRÍŽOVANÍ INŽINERSKÝCH SIETÍ BUDÚ DODRŽANÉ VZDIALENOSTI PODLA STN 73 6005. PRI KRÍŽOVANÍ INŽINERSKÝCH SIETÍ A VJAZDOV NA POZEMKY BUDÚ KÁBLE ULOŽENÉ V CHRÁNIČKÁCH.

ZÁKLADNÉ ÚDAJE:

NAPAŤOVÁ SÚSTAVA NN: 3 PEN, AC-50 Hz, 230/400 V /TN-C
OCHRANA PRED ZÁSAHOM ELEKTRICKÝM PRÚDOM - STN 33 2000-4-41/2007
411. OCHRANNÉ OPATRENIA: SAMOČINNÉ ODPOJENIE NAPÁJANIA
411.2 POŽIADAVKY NA ZÁKLADNÚ OCHRANU (OCHRANU PRED PRIAMYM DOTYKOM)
PRÍLOHA A
A1 - ZÁKLADNÁ IZOLÁCIA ŽIVÝCH ČASŤÍ
A2 - ZÁBRANY ALEBO KRYTY
411.3 POŽIADAVKY NA OCHRANU PRI PORUČE (OCHRANA PRED NEPRIAMYM DOTYKOM)
411.3.1 OCHRANNÉ UZEMNENIE A POSPÁJANIE
411.3.2 SAMOČINNÉ ODPOJENIE PRI PORUČE
PROSTREDIE: podľa protokolu o prostredí
TRIEDA ZEMINY: III
NÁMRAZOVÁ OBLASŤ: bez námrazy
UZEMNENIE: STN 33 2000-5-54
OCHRANNÉ PÁSMO: NN káblové vedenie - 1m na obe strany od kraja kábla

Mestská časť Bratislava - Nové Mesto

č. 5139/KO17/VIDH-109
vydaného dňa 19.6.2017
podpis

Hlavný inžinier projektu	Ing. Ján Baránek	Vypracová
Zodpovedný projektant	Ing. Juraj Szabo	
Projektant	Ing. Juraj Szabo	
Miesto stavby/ Katerster:	Bratislava/Vinohrady	
Investor/objednávateľ	ZÁPADOSLOVENSKÁ DISTRIBUČNÁ a.s.	
Stavba	BA_Nové Mesto, Podkolíbská, NNK	
Súbor/objekt	S0 01 - NN káblové vedenie	
Obsah	CELKOVÁ SITUÁCIA STAVBY	
Číslo zakázky	Dátum	Revízia
L13.0101.17.0020	03/2017	00
Škála	Formát	Stupeň
1:250	2x44	PS
Sada č.	Výkres č.	1



V.P. Tóth 30. 905 01 Senica
M +421-907 773 445
e-mail: patakstro@gmail.com

