



MESTSKÁ ČASŤ BRATISLAVA - NOVÉ MESTO

Junácka č. 1, 832 91 Bratislava 3

podľa rozdeľovníka

Váš list číslo/zo dňa

15.03.2019

Naša značka

6831/2019/UKSP/POBA

Vybavuje/☎/@

Ing.arch. A.Pobočková
0249253151 anna.pobockova@banm.sk

Bratislava

09.05.2019

Vec

Oznámenie o začatí územného konania líniovej stavby

Názov stavby: **„Rekonštrukcia plynovodov Bratislava 4.SC, Vajnorská 1“**

Miesto stavby: parc. č.: 21968/2 a 11436/1 v katastrálnom území Nové Mesto
v Mestskej časti Bratislava- Nové Mesto
parc.č. 22178/1 v katastrálnom území Nivy
v Mestskej časti Bratislava – Ružinov

Dňa 15.03.2019 SPP - distribúcia, a. s. , IČO: 35910739 so sídlom Mlynské nivy 44/b, 82111 Bratislava, (ďalej len ako „Navrhovateľ“) podal návrh na vydanie územného rozhodnutia na líniiovú stavbu s názvom „Rekonštrukcia plynovodov Bratislava 4.SC, Vajnorská 1“ na ulici Vajnorská parc.č. 21968/2 a Trnavské mýto parc.č. 11436/1 v katastrálnom území Nové Mesto v Mestskej časti Bratislava- Nové Mesto a ul. Trnavské mýto parc.č. 22178/1 v katastrálnom území Nivy v Mestskej časti Bratislava – Ružinov, podľa dokumentácie pre územné rozhodnutie, ktorú vyhotovila v januári 2018 Katarína Mikušová, autorizovaný stavebný inžinier SKSI reg. č. pečiatky 3839*TZ*2-3 s členením na

Stavebné objekty / etapa / časť:

SO - 01 - Plynovody / 4. etapa / Vetva D Vajnorská

5. etapa / Vetva F Vajnorská – Trnavské mýto , ÚRZ Trnavské mýto
Vetva E Trnavské mýto – Krížna (v existujúcom plynovode)

SO - 02 - Pripojovacie plynovody / Vajnorská 2,4,6,8,8a,10,12 a 14

SO - 03 - Doboje - OPZ

SO - 04 - Prepoje – odpoje / uzlový bod 12 URZ Trnavské mýto

Popis návrhu: Rekonštrukcia plynárenských zariadení je vyvolaná častým výskytom porúch z dôvodu korózie potrubného materiálu v dôsledku veku potrubia. Po posúdení technického stavu a vzhľadom na bezpečnosť prevádzky je plynárenské zariadenie nutné rekonštruovať.

Rekonštruované STL plynovody a prípojky sa vybudujú z polyetylénu PE 100 RC. Všetky STL prípojky budú ukončené na hranici verejného a súkromného pozemku, alebo pri objektoch v skrinkách hlavným uzáverom plynu (HUP), regulátorom tlaku plynu (RTP), plynomerom s teplotnou kompenzáciou (nie pre viac odberateľov), alebo v jestvujúcich skrinkách hlavným uzáverom plynu (HUP) a regulátorom tlaku plynu (RTP). Existujúce plynovody a prípojky sa odpoja, odplynia. Stavba nemá nepriaznivý účinok na životné prostredie.

Trasa : Trasy rekonštruovaných plynovodov a prípojok sú navrhnuté vo verejných komunikáciách a chodníkoch s asfaltovým povrchom, v zeleni, v upravenom a neupravenom teréne. Výstavbou plynovodu nedôjde k výrubu zelene. Stavbou nebude vyvolaná prekládka inžinierskych sietí. Po rekonštrukcii plynovodov sa povrchy uvedú do pôvodného stavu.

Okresný úrad Bratislava, odbor výstavby a bytovej politiky listom č. OU-BA-OVBP2-2019/32649-FIC zo dňa 15.02.2019 určil, že stavebným úradom pre uskutočnenie územného konania

☎/fax

02 / 49 253 111
02 / 45 529 459

e-mail: banm@banm.sk

www.banm.sk

Bankové spojenie

Prima banka Slovensko, a. s.

Číslo účtu

SK08 5600 0000 0018 0034 7007

IČO

603317

Stránkové dni

Pondelok 8 - 12,00 13 – 17,00
Streda 8 - 12,00 13 – 17,30

DIČ

2020887385

v územnom obvode mestských častí Bratislava - Staré Mesto, Bratislava – Nové Mesto a Bratislava – Ružinov je Mestská časť Bratislava – Nové Mesto.

Mestská časť Bratislava - Nové Mesto, ako stavebný úrad príslušný podľa § 117 ods. 1 a § 119 zákona č. 50/1976 Zb. o územnom plánovaní a stavebnom poriadku v znení neskorších predpisov v spojitosti s §7b zákona č.377/1990 Zb. o hlavnom meste Slovenskej republiky Bratislave v znení neskorších predpisov (ďalej len ako “Stavebný úrad”) v súlade s ustanovením § 36 ods. 4) stavebného zákona oznamuje začatie územného konania verejnou vyhláškou a zároveň podľa § 36 ods. 2) stavebného zákona upúšťa od ústneho pojednávania a miestneho zisťovania.

Účastníci územného konania môžu svoje námietky a pripomienky uplatniť do 7 pracovných dní od doručenia tohto oznámenia, inak na ne nebude prihliadnuté.

Podľa §36 ods.3) stavebného zákona, ak dotknutý orgán, ktorý bol vyrozumený o začatí územného konania k navrhovanej stavbe neoznámí v určenej alebo predĺženej lehote svoje stanovisko, má sa za to, že so stavbou z hľadiska ním sledovaných záujmov súhlasí.

V súlade s §37 ods. 3 stavebného zákona, stavebný úrad neprihliadne na námietky a pripomienky, ktoré sú v rozpore so schválenou územnoplánovacou dokumentáciou. Stavebný úrad upozorňuje účastníkov konania, že podľa §42 ods.4 stavebného zákona v odvolacom konaní sa neprihliada na námietky, ktoré neboli uplatnené v prvostupňovom konaní v určenej lehote.

Účastníci konania môžu nahliadnuť do podkladov rozhodnutia na stavebnom úrade Mestská časť Bratislava - Nové Mesto, úradné dni: pondelok 8.00 - 12.00 hod., 13.00 - 17.00 hod., streda: 8.00 - 12.00 hod., 13.00 - 17.30 hod.

V prípade, že sa niektorý z účastníkov konania nechá zastupovať, predloží jeho zástupca písomnú plnú moc.

Mgr. Rudolf Kusý
starosta mestskej časti
Bratislava - Nové Mesto

Príloha: Situácia umiestnenia stavby

Doručuje sa verejnou vyhláškou:

Účastníkom konania:

1. SPP- distribúcia, a.s., Mlynské nivy 44/b, 825 11 Bratislava 26
2. Hl. m. SR Bratislava, Primaciálne nám. 1, 814 71 Bratislava 1, podľa LV č. 1274 vlastníka pozemku parc.č. 21968/2 v k.ú. Nové Mesto a podľa LV č. 797 vlastníka pozemku parc.č. 22178/1v k. ú. Ružinov
3. Trnavské mýto, a.s., Plynárska 7/C, 821 09 Bratislava, podľa LV č. 1291 vlastníka pozemku parc.č. 11436/1

Doručuje sa jednotlivo:

Dotknutým orgánom:

1. Okresný úrad Bratislava, Odbor SoŽP, Tomášikova 46., 832 05 Bratislava
2. Hl. m. SR Bratislava – Magistrát, OUIK , OD, OSK, Primaciálne nám. 1, 814 71 Bratislava 1
3. Dopravný podnik Bratislava, a.s., Olejkárska1, 814 52 Bratislava
4. Siemens, VO, Lamačská cesta 3/A, 841 04 Bratislava
5. Mestská časť Bratislava – Nové Mesto, ŽPaÚP, OIaVO, OPR, Junácka 1, 932 91 Bratislava
6. Mestská časť Bratislava – Ružinov, RVPSaVP, Mierová 21, 827 05 Bratislava
7. Okresný úrad Bratislava, Odbor SoŽP, Tomášikova 46., 832 05 Bratislava
8. Okresný úrad Bratislava, Odbor KR, Tomášikova 46., 832 05 Bratislava,

9. Okresný úrad Bratislava, Odbor CDaPK, Tomášikova 46., 832 05 Bratislava
10. Hasičský a záchranný útvar hl.m.SR Bratislavy, Radlinského 6, 811 07 Bratislava
11. Krajský pamiatkový úrad Bratislava, Leškova 17, 811 04 Bratislava
12. Bratislavský samosprávny kraj, OD, Sabinovská 16254/16, 820 05 Bratislava
13. Ministerstvo vnútra SR, Sekcia informatiky, telekomunikácií, Pribinova 2, 812 72 Ba
14. SPP- distribúcia, a.s., Mlynské nivy 44/b, 825 11 Bratislava 26
15. Bratislavská vodárenská spoločnosť a.s., Prešovská 48, 826 46 Bratislava 29
16. Západoslovenská distribučná a.s., Káble VN a NN Čulenova 6, 816 47 Bratislava 1
17. Bratislavská teplárenská, a.s., Bajkalská 21/A, 829 05 Bratislava
18. MV SR, Sekcia informatiky, telekomunikácií, Pribinova 2, 812 72 Ba
19. MO SR, Sekcia majetku a infraštruktúry Kutuzovova 8, 832 47 Bratislava
20. Slovak Telekom, a.s. Bajkalská 28, 817 62 Bratislava,
21. Slovenská prenosová elektrizačná sústava, Mlynské Nivy 59/A, 824 84 Bratislava
22. ACS, spol. s r.o., Ružová dolina 10., 821 10 Bratislava
23. Benestra, s.r.o., Einsteinova 24 851 01 Bratislava
24. ELTODO SK, a.s., Podunajská 25, 821 06 Bratislava
25. Energotel, a.s., Miletičova 7, 821 08 Bratislava
26. RAINSIDE s.r.o., Teslova 43, 821 01 Bratislava
27. SITEL, s.r.o., Kopčianska 18, 851 01 Bratislava
28. Towercom, a.s., Cesta na Kamzík 14, 831 01 Bratislava
29. UPC BROADBAND SLOVAKIA, s.r.o., Ševčenkova 36, 851 01 Bratislava
30. VNET a.s., Nám. Hraničiarov 39, 851 03 Bratislava
31. Orange Slovensko, a.s., vz. Michlovský, s r.o., UCI-údržbové centrum, Letná 796/9, 951 01 Piešťany

Doručuje sa za účelom zverejnenia na úradnej tabuli:

Organizačným útvarom:

32. Mestská časť Bratislava – Nové Mesto, Junácka 1, 932 91 Bratislava
33. Mestská časť Bratislava – Ružinov, Mierová 21, 827 05 Bratislava

Poštou sa na vedomie, bez účinkov na doručenie:

Účastníkom konania:

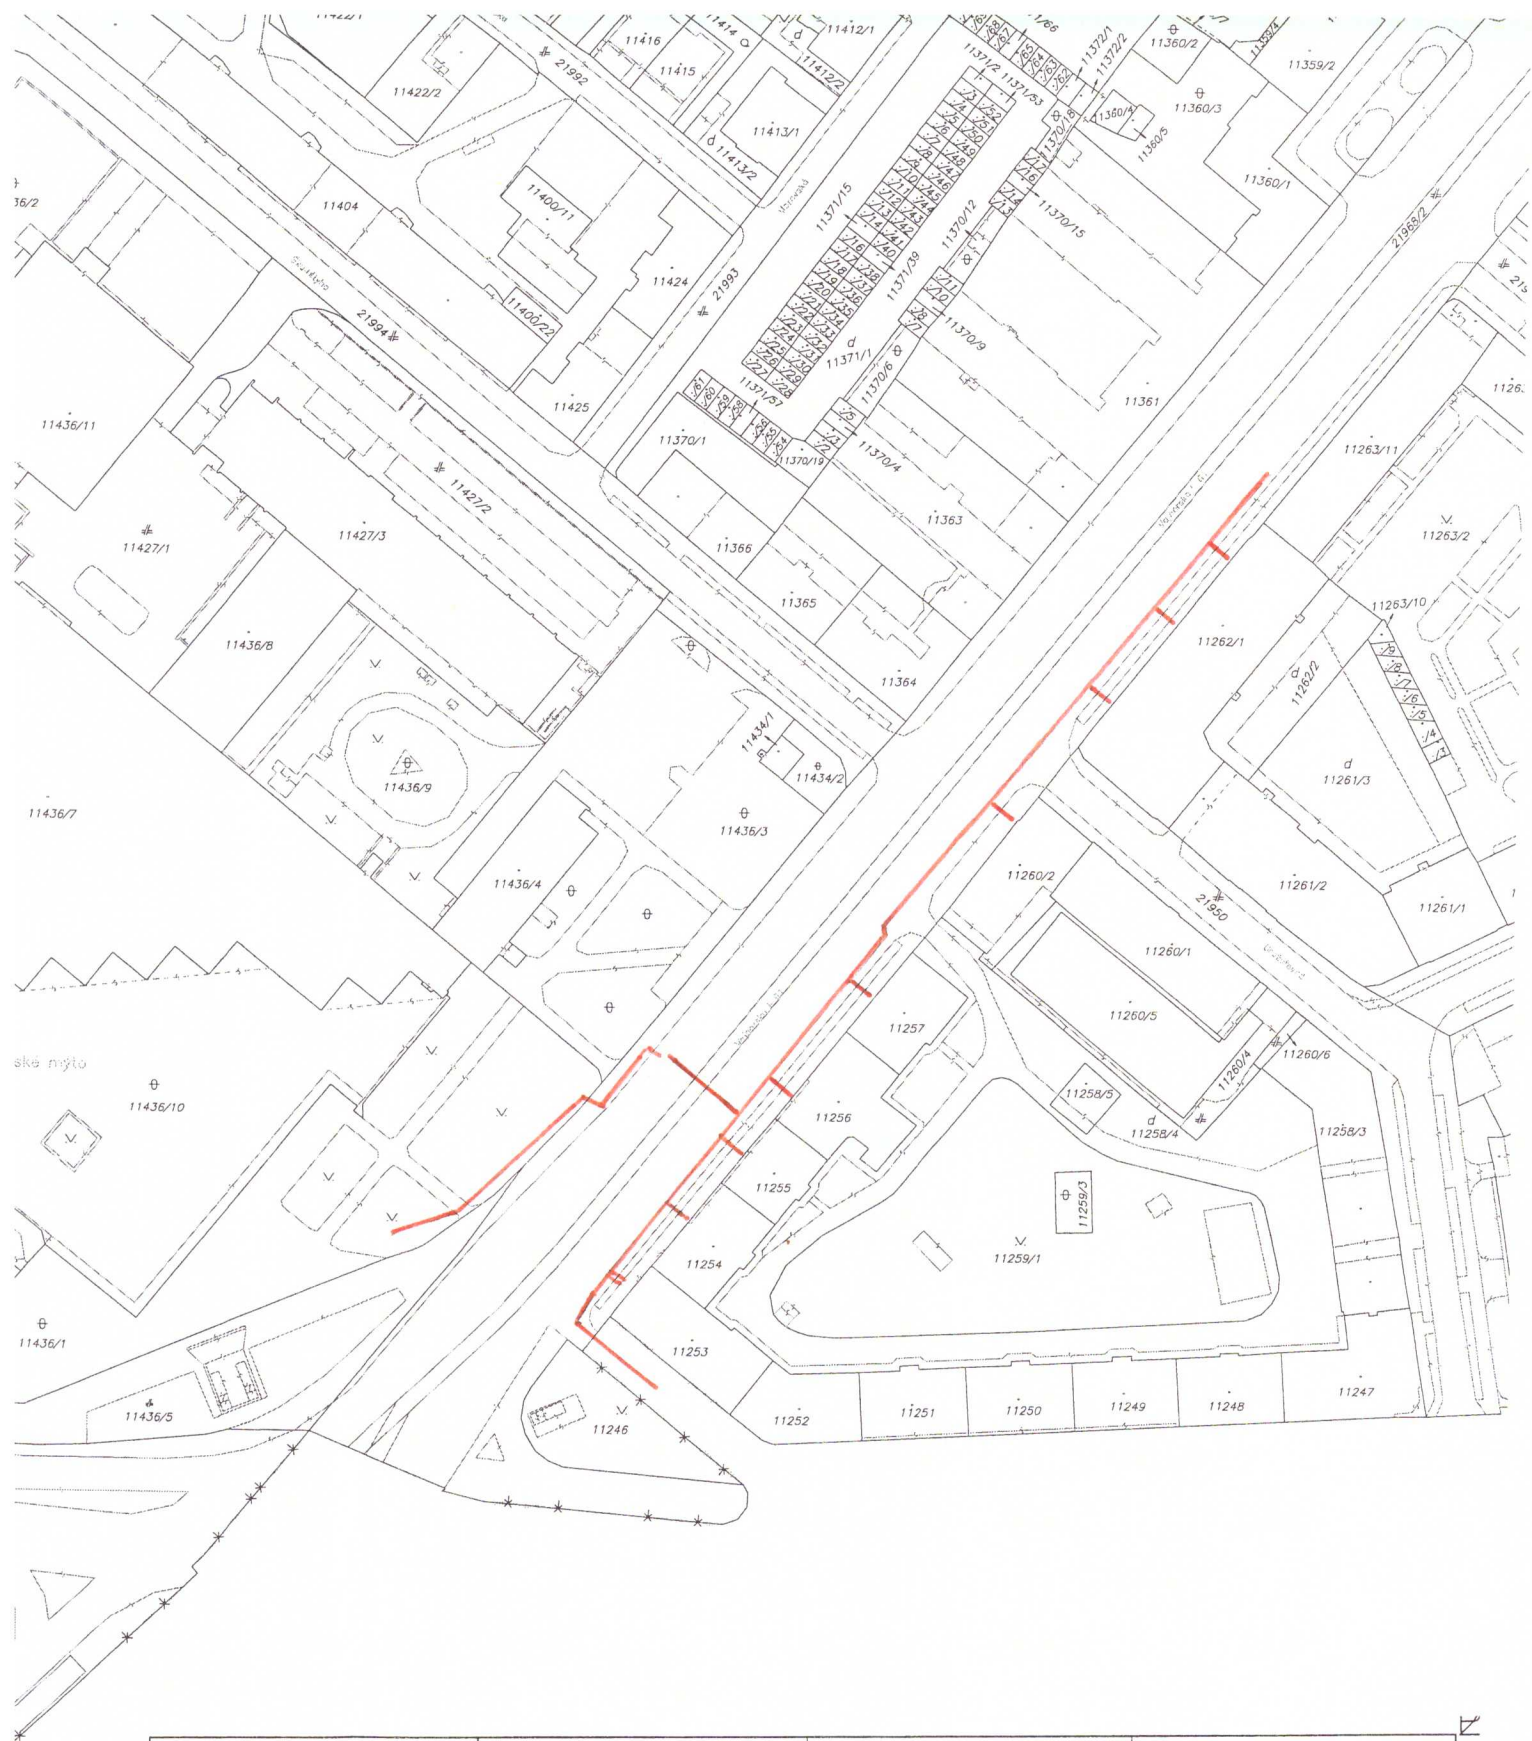
34. SPP- distribúcia, a.s., Mlynské nivy 44/b, 825 11 Bratislava
35. Hl. m. SR Bratislava – Magistrát, Primaciálne nám. 1, 814 71 Bratislava
36. Trnavské mýto, a.s., Plynárenská 7/C, 821 09 Bratislava

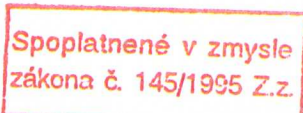
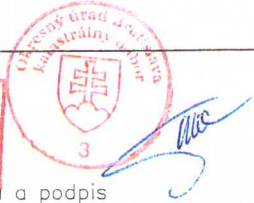
Doručenie verejnou vyhláškou podľa §26 ods.2) správneho poriadku vyvesením po dobu 15 dní na úradnej tabuli Mestskej časti Bratislava – Nové Mesto, Junácka 1, 832 91 Bratislava a úradnej tabuli Mestskej časti Bratislava – Ružinov. 15.deň vyvesenia na úradnej tabuli je deň doručenia.

Vyvesené dňa:

Zvesené dňa:

(podpis, pečiatka)



Okresný úrad Okresný úrad Bratislava, katastrálny odbor katastrálny odbor	Okres Okresný úrad Bratislava, katastrálny odbor	Obec BA-m.č. NOVÉ MESTO	Kat. územie Nové Mesto
	Číslo zázky K1-12186/18	Vektorová mapa	Mierka 1 : 1500
	KÓPIA KATASTRÁLNEJ MAPY na parcelu:		
Vyhotočil Dňa 11.07.2018		Meno Filípek	 
Pečiatka a podpis			