



# MESTSKÁ ČASŤ BRATISLAVA - NOVÉ MESTO

## Junácka č. 1, 832 91 Bratislava 3

podľa rozdeľovníka

Váš list číslo/zo dňa  
03.01.2020

Naša značka  
1071/2020/ÚKSP/MING-ozn

Vybavuje/☎/@  
Ing.arch. G.Minárová / 0249253156  
gabriela.minarova@banm.sk

Bratislava  
19.05.2020

Vec

### Oznámenie o začatí územného konania

Názov stavby: **FO\_BA\_prípoj.zákazníka\_Corpsec**  
Charakter stavby: líniová stavba – optické pripojenie  
Miesto stavby : na pozemku reg. C-KN parc.č. 11715/4, 21968/2 a 21969/1  
Katastrálne územie: Nové Mesto v Bratislave

Dňa 03.01.2020 podala spoločnosť Orange Slovensko, a.s., so sídlom Metodova 8, 821 08 Bratislava - IČO 35 697 270, v zastúpení spoločnosťou SAVEcompany, s.r.o., so sídlom Slnčná 5/481, 900 41 Rovinka – IČO 51 419 254 (ďalej len navrhovateľ) návrh na umiestnenie stavby - FO\_BA\_prípoj.zákazníka\_Corpsec - na pozemkoch reg. C-KN parc.č. 11715/4, 21968/2 a 21969/1 v katastrálnom území Nové Mesto v Bratislave v lokalite Kutuzovova/Vajnorská ul., podľa dokumentácie pre územné rozhodnutie, ktorú vypracoval v septembri 2019 Ing. Stanislava Korman, autorizovaný stavebný inžinier SKSI reg.č. 2487\*A2.

Predmetom návrhu je uloženie rúr 1x AB HDPE 40/33 mm + 7MR 10/8 mm, do ktorých budú následne zafúknuť optické káble. Trasa s označením M002-D091 je navrhnutá od napojenia na existujúcu trasu M002-B034 na Kutuzovovej ulici, kde bude umiestnená nová optická spojka – šachta SPB-090 v zeleni. Ďalej bude vedená popod Kutuzovovu ulicu, po Vajnorskej ulici okrajom v asfaltovom chodníku smerom ku križovatke Vajnorská/Bajkalská, k objektu Slovenskej informačnej služby na parc.č. 11715/2 prechádza chodníkom na Vajnorskej ulici a zeleňou na parc.č. 11715/4.

Popod miestnu komunikáciu bude trasa riešená riadeným pretláčaním. Celkovo je trasa navrhnutá s minimálnym záberom pozemkov a križovaní s existujúcimi inžinierskymi sieťami.

Mestská časť Bratislava - Nové Mesto, ako stavebný úrad príslušný podľa § 117 ods.1 zákona č. 50/1976 Zb. o územnom plánovaní a stavebnom poriadku v znení neskorších predpisov (ďalej len stavebný zákon) v spojitosti s § 7a ods.2 písm. i) zákona č. 377/1990 Zb. o hlavnom meste Slovenskej republiky Bratislave v znení neskorších predpisov (ďalej len stavebný úrad) v súlade s § 36 ods.1 stavebného zákona oznamuje začatie územného konania dotknutým orgánom a známym účastníkom konania a zároveň v súlade s § 36 ods.2 stavebného zákona upúšťa od ústneho pojednávania a miestneho zisťovania, nakoľko Hl. m. SR Bratislava vo svojom záväznom stanovisku vyjadrilo súlad umiestnenia stavby s platným územným plánom.

Účastníci územného konania môžu svoje námietky a pripomienky uplatniť **do 10 pracovných dní** od doručenia tohto oznámenia, inak na ne nebude prihliadnuté.

Podľa § 36 ods.3 stavebného zákona, ak dotknutý orgán, ktorý bol vyrozumený o začatí územného konania k navrhovanej stavbe neoznámí v určenej alebo predĺženej lehote svoje stanovisko, má sa za to, že so stavbou z hľadiska ním sledovaných záujmov súhlasí.

☎/fax

02 / 49 253 111  
02 / 45 529 459

e-mail: [banm@banm.sk](mailto:banm@banm.sk)

[www.banm.sk](http://www.banm.sk)

Bankové spojenie

Prima banka Slovensko, a. s.

Číslo účtu

SK08 5600 0000 0018 0034 7007

IČO

603317

Stránkové dni

Pondelok 8 - 12,00 13 – 17,00  
Streda 8 - 12,00 13 – 17,30

DIČ

2020887385

V súlade s § 37 ods.3 stavebného zákona, stavebný úrad neprihliadne na námietky a pripomienky, ktoré sú v rozpore so schválenou územnoplánovacou dokumentáciou. Stavebný úrad upozorňuje účastníkov konania, že podľa § 42 ods.4 stavebného zákona v odvolacom konaní sa neprihliada na námietky, ktoré neboli uplatnené v prvostupňovom konaní v určenej lehote.

Do spisového materiálu možno nahliadnuť na stavebnom úrade počas stránkových hodín (**pondelok a streda 8:00 – 11:00**). Z vrátnice volajte **kl.156** referentovi stavebného úradu, ktorý na prízemie prinesie spis k nahliadnutiu.

V prípade, že sa niektorý z účastníkov konania nechá zastupovať, predloží jeho zástupca písomnú plnú moc.

**Mgr. Rudolf Kusý**  
starosta mestskej časti  
Bratislava - Nové Mesto

**Príloha:** Situácia – polohopisný plán

### **Doručuje sa verejnou vyhláškou**

#### Účastníkom konania:

1. Orange Slovensko, a.s., Metodova 8, 821 08 Bratislava  
- v zastúpení spoločnosťou SAVEcompany, s.r.o., Slnecná 5/481, 900 41 Rovinka
2. Hlavné mesto SR Bratislava, Primaciálne nám. 1, 814 99 Bratislava – vlastník pozemkov reg. C-KN parc.č. 21968/2, LV 1274 a 21969/1, LV 1
3. Centrum voľného času, Hlinická 3, 831 54 Bratislava - správca parc.č. 21968/2
4. Mestská časť Bratislava – Nové Mesto, Junácka 1, 831 04 Bratislava - správca parc.č. 21969/1
5. Slovenská republika – vlastník pozemkov reg. C-KN parc.č. 11715/1, 11715/2, 11715/3 a 11715/4, LV 2273
6. Slovenská informačná služba, Vajnorská 37-39, 810 00 Bratislava – správca parc.č. 11715/1, 11715/2, 11715/3 a 11715/4
7. vlastníci pozemku reg. C-KN parc.č. 11571/1, LV 3460
8. vlastníci pozemku reg. C-KN parc.č. 11710/1, 11710/2, 11710/5, 11710/8, 11710/10 a 11710/12, LV 2913

#### Dotknutým orgánom:

9. Hlavné mesto SR Bratislava, OUIČ, Primaciálne nám. 1, 814 99 Bratislava
10. Hlavné mesto SR Bratislava, OSK, Primaciálne nám. 1, 814 99 Bratislava
11. Hlavné mesto SR Bratislava, VO, CSS, Primaciálne nám. 1, 814 99 Bratislava
12. Mestská časť Bratislava – Nové Mesto, odd. ŽPaÚP, Junácka 1, 831 04 Bratislava - tu
13. Okresný úrad Bratislava, odd. odpadového hosp., Tomášikova 46, 832 05 Bratislava
14. Okresný úrad Bratislava, odd. ochrany prírody, Tomášikova 46, 832 05 Bratislava
15. Okresný úrad Bratislava, odbor krízového riadenia, Tomášikova 46, 832 05 Bratislava
16. Bratislavský samosprávny kraj, odbor dopravy, Sabinovská 16, 820 05 Bratislava
17. Dopravný podnik Bratislava, a.s., Olejkárska 1, 814 52 Bratislava
18. Ministerstvo obrany SR, agentúra správy majetku, Kutuzovova 8, 832 47 Bratislava
19. Ministerstvo obrany SR, sekcia informatiky, telekomunikácií a bezpečnosti, Pribinova 2, 812 72 Bratislava
20. Bratislavská vodárenská spoločnosť, a.s., Prešovská 48, 826 46 Bratislava
21. SPP - distribúcia, a.s., Mlynské nivy 44/B, 825 11 Bratislava
22. Západoslovenská distribučná a.s., VN,NN, Čulenova 6, 816 47 Bratislava
23. Bratislavská teplárenská, a.s., Bajkalská 21/A, 829 05 Bratislava

24. Krajské riaditeľstvo PZ Bratislava – KDI, Špitálska 14, 812 28 Bratislava
25. Hasičský a záchranný útvar hl. m. SR Bratislavy, Radlinského 6, 811 07 Bratislava
26. Slovak Telekom, a.s, a DIGI SLOVAKIA, s.r.o., Bajkalská 28, 817 62 Bratislava
27. Veolia, Energia Slovensko, a.s., Einsteinova 25, 851 01 Bratislava
28. SITEL, s.r.o., Kopčianska 18, 851 01 Bratislava
29. UPC BROADBAND SLOVAKIA, s.r.o., Ševčenkova 36, 851 01 Bratislava
30. Slovanet, Záhradnícka 151, 821 08 Bratislava
31. VNET, a.s., Nám.hraničiarov 39, 851 03 Bratislava
32. OTNS, a.s., Vajnorská 137, 831 04 Bratislava
33. Rainside, s.r.o., Teslova 43, 821 02 Bratislava
34. ACS, a.s., Ružová dolina 10, 821 09 Bratislava

Doručuje sa za účelom vyvesenia:

35. Mestská časť Bratislava - Nové Mesto, organizačný referát, tu so žiadosťou zverejniť po dobu 15 dní na verejnej tabuli a potvrdené vrátiť


**Doručenie verejnou vyhláškou** podľa § 26 ods.2 správneho poriadku vyvesením po dobu 15 dní na úradnej tabuli Miestny úrad Bratislava – Nové Mesto, Junácka 1, 832 91 Bratislava. 15.deň vyvesenia na úradnej tabuli je deň doručenia.

Vyvesené dňa:

Zvesené dňa:

( podpis, pečiatka )



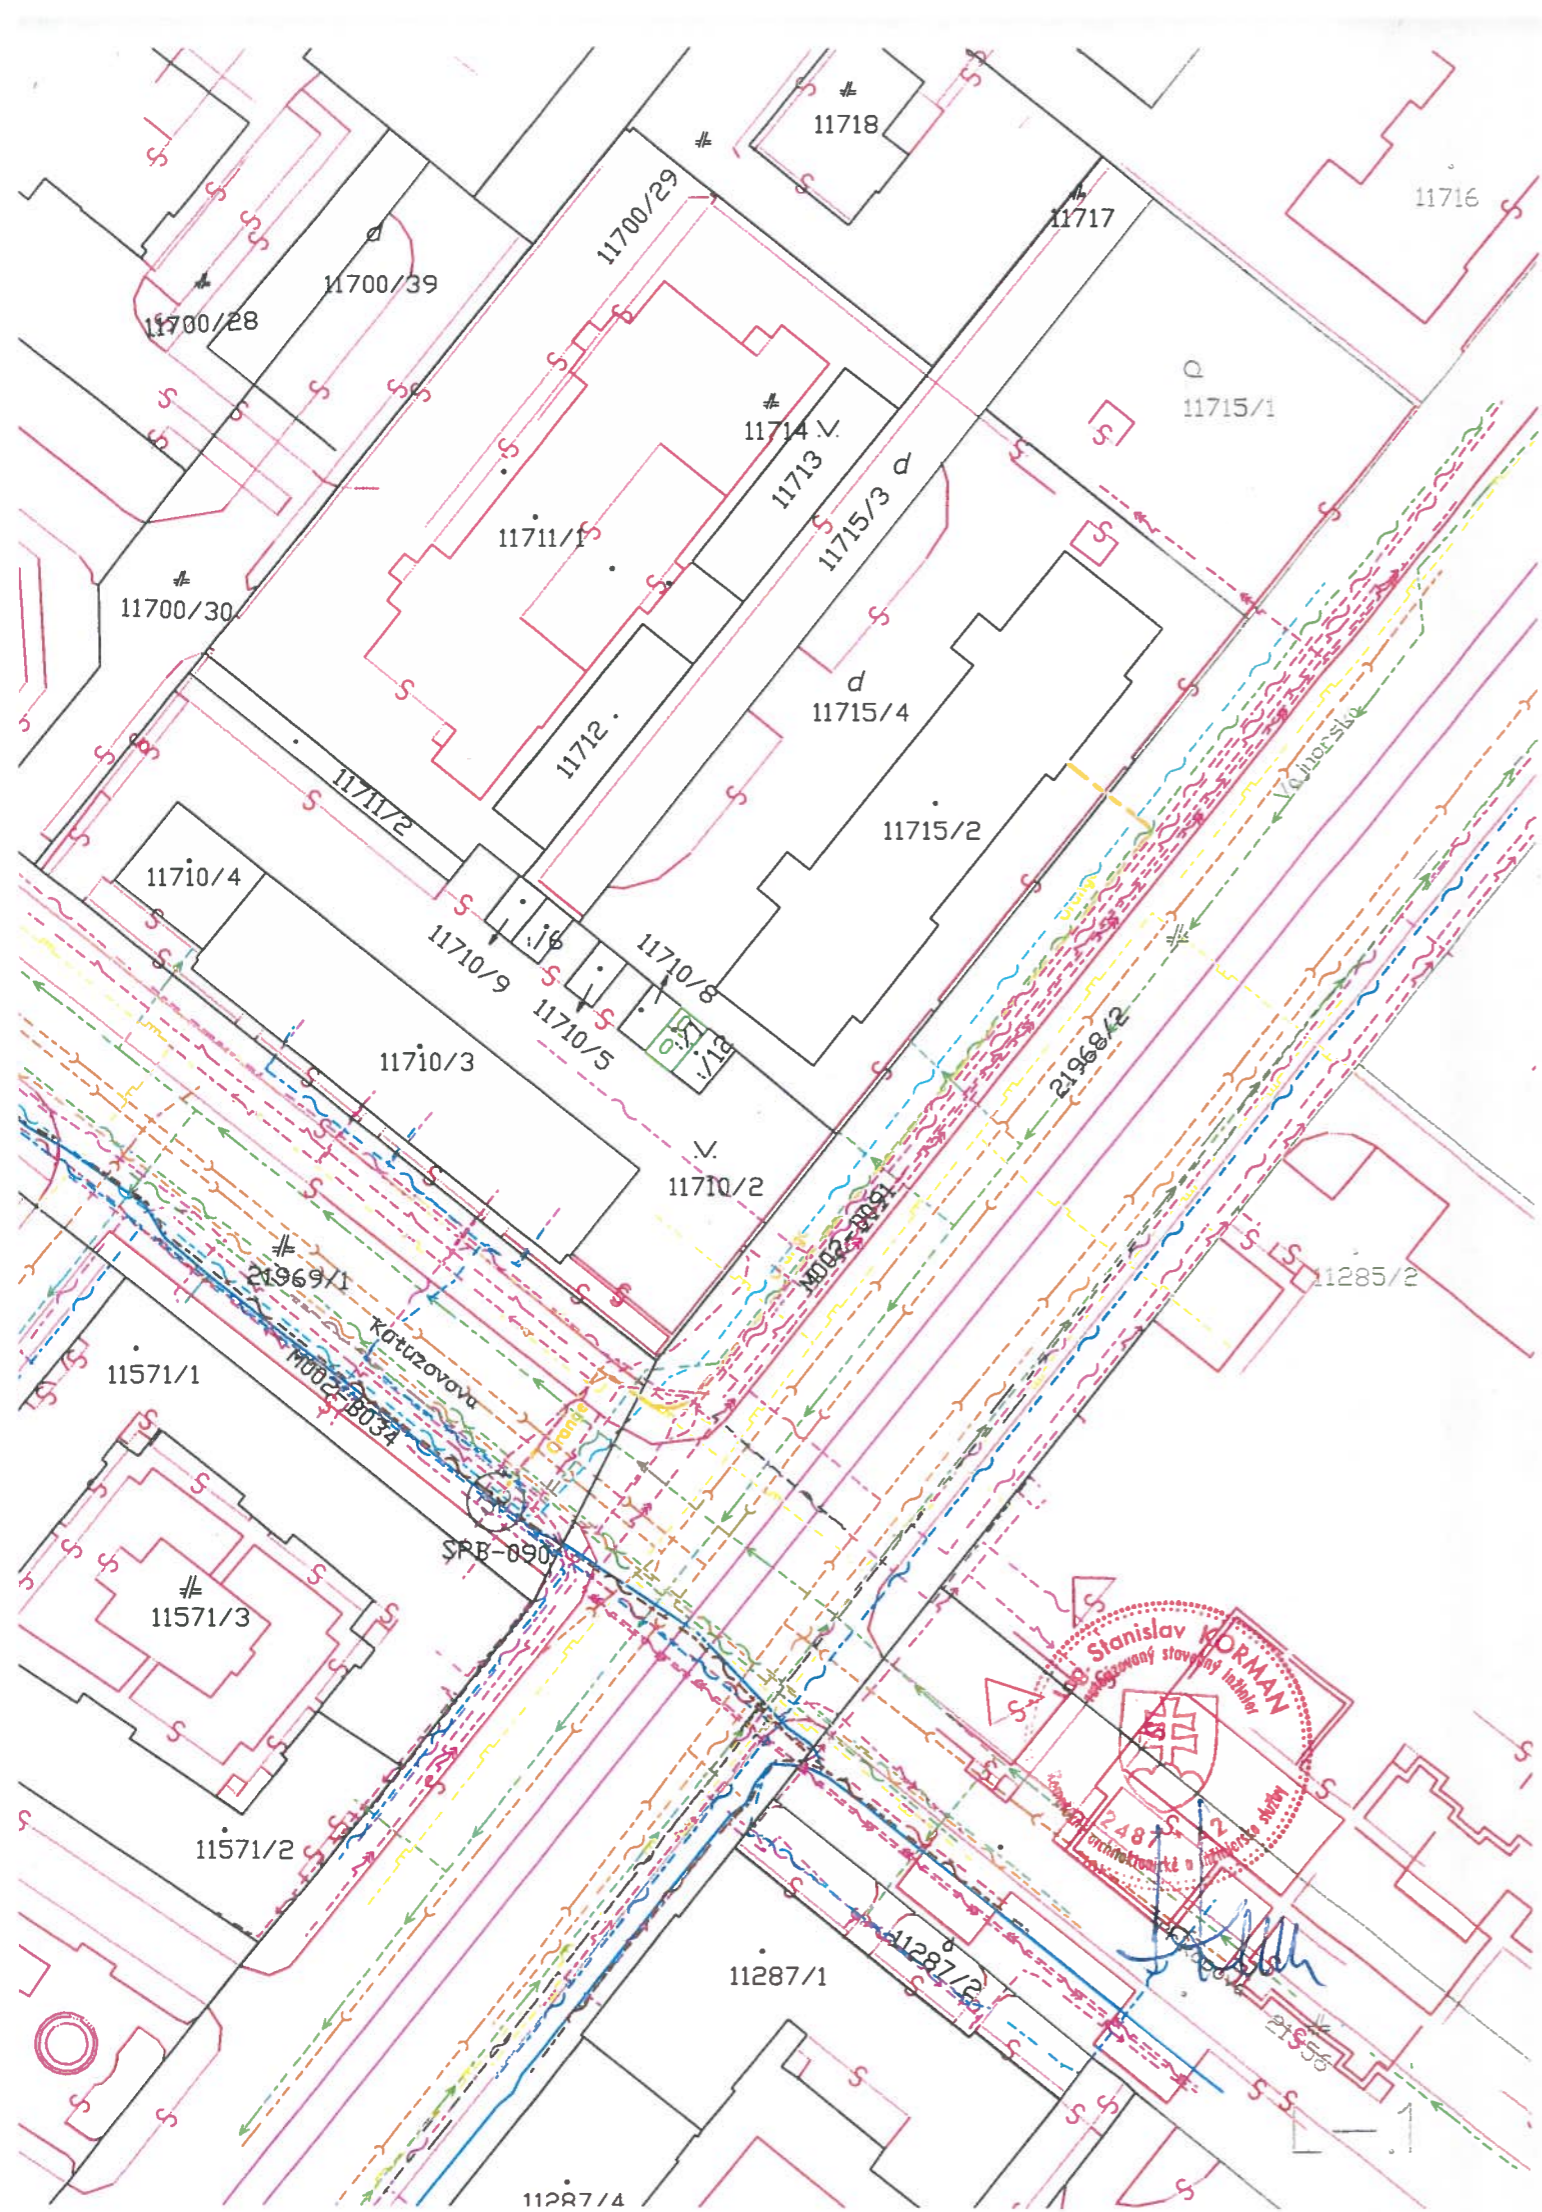

### Legenda podzemných inžinierskych sietí:

Všetky uvedené podzemné inž. siete majú informatívny charakter. Pred realizáciou vykopových prác je potrebné vytyčiť všetky inž. siete.

- existujúca trasa Orange Slovensko, a. s.
- podzemné vedenie vodovod BVS, a. s.
- podzemné vedenie kanalizácia BVS, a. s.
- podzemné oznam. vedenie Slovak Telekom, a. s.
- podzemné trakčné. vedenie DP BA, a. s.
- podzemné oznam. vedenie UPC BROADBAND, s. r. o.
- podzemné silové vedenie VN Západoslovenská distribučná, a. s.
- podzemné silové vedenie NN Západoslovenská distribučná, a. s.
- podzemné vedenie VO, Magistrát hl. mesta SR
- podzemné oznam. vedenie SWAN, a. s.
- podzemné vedenie STL plynovod SPP Distribúcia, a. s.
- podzemné vedenie NTL plynovod SPP Distribúcia, a. s.
- podzemné oznam. vedenie SITEL, s. r. o. (D2 Slovakia)
- podzemné oznam. vedenie RAINSIDE
- podzemné oznam. vedenie SLOVANET, a. s.
- podzemné oznam. vedenie VNET, a. s.
- podzemné oznam. vedenie, ŽSR TT, sekcia DZT Leopoldov

### LEGENDA :

- NAVRHOVANÁ TRASA OPTOKÁBLA  
1xAB HDPE 40/33mm+7MT 10/8mm
- EXISTUJÚCI OPTOKÁBEL
- SPOJOVACÍ BOD NA EXISTUJÚCI OPTOKÁBEL

### STN 73 6005

OZNAMOVACÍ KÁBEL NAJMENŠIE DOVOLENÉ VZDIALENOSTI PRI STYKU S OSTAT. INŽ. SIETAMI			SILOVÉ KÁBLE			PLYNOVOD		OZNAM. KÁBLE	VOZOVOD	STOKA
			1kv	22kv	35kv	NTL	STL			
SÚBEH	NECHRÁNENÝ/ CHRÁNENÝ	cm d 01	30 10	80	80	40	40	3	40	50
KRIŽOVANIE	NECHRÁNENÝ/ CHRÁNENÝ	cm d d1	30 10	80	80	10				20

Zameranie	Zodpovedný projektant	Aut.stav.inžinier SKSI	
Peter Pažko	Ing. Stanislav Korman	2487*A2	
Miesto stavby	Názov stavby	Déium	
BRATISLAVA	FO_BA_pripoj.zakaznika_Corpsec	19.2.2012	
k.ú.: NOVÉ MESTO	Názov výkresu	Formát	
	SITUÁCIA - POLOHOPISNÝ PLÁN	A3	
	Investor	Mierka	
	ORANGE Slovensko a.s.	1:500	
		Číslo výkresu	E-0