



MESTSKÁ ČASŤ BRATISLAVA - NOVÉ MESTO

Junácka č. 1, 832 91 Bratislava 3

podľa rozdeľovníka

Váš list číslo/zo dňa
30.03.2020

Naša značka
5075/2020/ÚKSP/MING-ozn

Vybavuje/☎/@
Ing.arch. G.Minárová / 0249253156
gabriela.minarova@banm.sk

Bratislava
06.10.2020

Vec

Oznámenie o začatí územného konania

Názov stavby: **BA_Nové Mesto, Jaskový rad, NNK**

Objekt: **SO 01 NN káblové vedenie**

Charakter stavby: líniová stavba – NN prepojenie

Miesto stavby : na pozemku reg. C-KN parc.č. 21,668/3 – Jaskový rad, 21668/4, 6352/8, 6352/9, 6352/10, 6352/11, 6352/12

Katastrálne územie: Vinohrady v Bratislave

Dňa 01.07.2020 podala spoločnosť Západoslovenská distribučná, a.s., so sídlom Čulenova 6, 816 47 Bratislava - IČO 36361518, v zastúpení spoločnosťou Paták, s.r.o., so sídlom V.P.Tótha 30, 905 01 Senica - IČO 36267031 (ďalej len „navrhovateľ“) návrh na umiestnenie stavby - BA_Nové Mesto, Jaskový rad, NNK, SO 01 NN káblové vedenie - na pozemkoch reg. C-KN parc.č. 21,668/3 – Jaskový rad, 21668/4, 6352/8, 6352/9, 6352/10, 6352/11, 6352/12 v katastrálnom území Vinohrady na ulici Jaskov rad, podľa dokumentácie pre územné rozhodnutie, ktorú vypracoval v februári 2019, októbri 2019 Ing. Juraj Szabo, autorizovaný stavebný inžinier SKSI reg.č. 5752*A2. Dňom podania bolo začaté územné konanie.

Účel, rozsah a miesto stavby: Na základe zmluvy o pripojení č. 121850410 na navýšenie výkonu na ulici Jaskov rad sa ZSDis zaviazalo, že vybuduje nový NN káblový rozvod.

Popis trasy: Nový káblový rozvod z existujúcej TS 1790-000 na parc.č. 6352/10 vedie káblom NAVY-J 4x240 pretlakom v chráničke HDPE Ø 160 mm cez vjazd na parc.č. 6352/11 a komunikáciu Jaskov rad na parc.č. 21668/3 smer rozpojovacia skriňa 1-SR na parc.č. 21668/4. Stavba nebude mať rušivý vplyv na okolie, ani nepriaznivé účinky na životné prostredie. V rámci výstavby nedôjde k výrubu vzrastlých stromov ani vzácnych krovín.

Dĺžka trasy: cca 100 m

Mestská časť Bratislava - Nové Mesto, ako stavebný úrad príslušný podľa § 117 ods.1 zákona č. 50/1976 Zb. o územnom plánovaní a stavebnom poriadku v znení neskorších predpisov (ďalej len stavebný zákon) v spojitosti s § 7a ods.2 písm. i) zákona č. 377/1990 Zb. o hlavnom meste Slovenskej republiky Bratislave v znení neskorších predpisov (ďalej len stavebný úrad) v súlade s § 36 ods.1 stavebného zákona oznamuje začatie územného konania dotknutým orgánom a známym účastníkom konania a zároveň v súlade s § 36 ods.2 stavebného zákona upúšťa od ústneho pojednávania a miestneho zisťovania, nakoľko Hl. m. SR Bratislava vo svojom záväznom stanovisku vyjadriло súlad umiestnenia stavby s platným územným plánom.

Účastníci územného konania môžu svoje námietky a pripomienky uplatniť **do 10 pracovných dní** od doručenia tohto oznámenia, inak na ne nebude prihliadnuté.

☎/fax	Bankové spojenie	Číslo účtu	IČO	Stránkové dni
02 / 49 253 111	Prima banka Slovensko, a. s.	SK08 5600 0000 0018 0034 7007	603317	Pondelok 8 - 12,00 13 – 17,00
02 / 45 529 459				Streda 8 - 12,00 13 – 17,00
e-mail: banm@banm.sk			DIČ	
www.banm.sk			2020887385	

Podľa § 36 ods.3 stavebného zákona, ak dotknutý orgán, ktorý bol vyrozumený o začatí územného konania k navrhovanej stavbe neoznami v určenej alebo predĺženej lehote svoje stanovisko, má sa za to, že so stavbou z hľadiska ním sledovaných záujmov súhlasí.

V súlade s § 37 ods.3 stavebného zákona, stavebný úrad neprihliadne na námietky a pripomienky, ktoré sú v rozpore so schválenou územnoplánovacou dokumentáciou. Stavebný úrad upozorňuje účastníkov konania, že podľa § 42 ods.4 stavebného zákona v odvolacom konaní sa neprihliada na námietky, ktoré neboli uplatnené v prvostupňovom konaní v určenej lehote.

Do spisového materiálu možno nahliadnuť na stavebnom úrade počas stránkových hodín (**pondelok a streda 8:00 – 12:00, 13:00 – 17:00**). Z vrátnice volajte **kl.156** referentovi stavebného úradu, ktorý na prízemie prinesie spis k nahliadnutiu.

V prípade, že sa niektorý z účastníkov konania nechá zastupovať, predloží jeho zástupca písomnú plnú moc.

Mgr. Rudolf Kusý
starosta mestskej časti
Bratislava - Nové Mesto
v z. podľa poverenia č.37/2020
zo dňa 27.07.2020
Ing. arch. Kamila Marušáková
vedúca odd. ÚK a SP

Príloha: Celková situácia stavby v mierke 1 :250

Doručenie verejnou vyhláškou

Účastníkom konania:

1. Západoslovenská distribučná, a.s., Čulenova 6, 816 47 Bratislava
- v zastúpení spoločnosťou Paták, s.r.o., V.P.Tótha 30, 905 01 Senica
2. Hlavné mesto SR Bratislava, Primaciálne nám. 1, 814 99 Bratislava – vlastníci pozemkov na parc.č. reg. C-KN 21668/3 a 21668/4, LV 3495
3. vlastníci pozemkov na parc.č. reg. C-KN 6352/8, 6352/11 a 6352/12, LV 7040
4. Slovenská republika – vlastníci pozemku parc.č. 21229/73, LV 2665
5. Železnice SR Bratislava, Klemensova 8, 813 61 Bratislava – správca pozemku parc.č. 21229/73, LV 2665
6. vlastníci pozemku na parc.č. reg. C-KN 6321, LV 4284
7. vlastníci pozemku na parc.č. reg. C-KN 6353, LV 2171
8. vlastníci pozemku na parc.č. reg. C-KN 6359/2, LV 1942
9. vlastníci pozemku na parc.č. reg. C-KN 21247/1, LV 6691
10. vlastníci pozemku na parc.č. reg. C-KN 21247/2, LV 5911
11. vlastníci pozemku na parc.č. reg. C-KN 21247/3, LV 6690
12. vlastníci pozemku na parc.č. reg. C-KN 6367, LV 3595
13. vlastníci pozemkov na parc.č. reg. C-KN 6363/4 a 6363/10, LV 6262
14. vlastníci pozemku na parc.č. reg. C-KN 6363/1, LV 7417
15. vlastníci pozemku na parc.č. reg. C-KN 6362/3, LV 39
16. vlastníci pozemku na parc.č. reg. C-KN 6377, LV 2538

Dotknutým orgánom:

17. Hlavné mesto SR Bratislava, OUIČ, Primaciálne nám. 1, 814 99 Bratislava
18. Hlavné mesto SR Bratislava, OSK, Primaciálne nám. 1, 814 99 Bratislava
19. Hlavné mesto SR Bratislava, VO, CSS, Primaciálne nám. 1, 814 99 Bratislava
20. Mestská časť Bratislava – Nové Mesto, odd. ŽPaÚP, Junácka 1, 831 04 Bratislava – tu
21. Mestská časť Bratislava – Nové Mesto, odd. IVO, Junácka 1, 831 04 Bratislava - tu
22. Okresný úrad Bratislava, odd. odpadového hosp., Tomášikova 46, 832 05 Bratislava
23. Okresný úrad Bratislava, odd. ochrany prírody, Tomášikova 46, 832 05 Bratislava
24. Okresný úrad Bratislava, odd. ŠVS, Tomášikova 46, 832 05 Bratislava
25. Okresný úrad Bratislava, odbor krízového riadenia, Tomášikova 46, 832 05 Bratislava
26. Bratislavský samosprávny kraj, odbor dopravy, Sabinovská 16, 820 05 Bratislava
27. Dopravný podnik Bratislava, a.s., odbor dopravných informácií a stavieb, Olejkárska 1, 814 52 Bratislava
28. Krajské riaditeľstvo PZ v Ba, Krajský dopravný inšpektorát, Špitálska 14, 812 28 Bratislava
29. Ministerstvo obrany SR, agentúra správy majetku, Kutuzovova 8, 832 47 Bratislava
30. Ministerstvo vnútra SR, sekcia informatiky, telekom. a bezp., Příbinova 2, 812 72 Bratislava
31. Bratislavská vodárenská spoločnosť, a.s., Prešovská 48, 826 46 Bratislava
32. SPP - distribúcia, a.s., Mlynské nivy 44/B, 825 11 Bratislava
33. Krajský pamiatkový úrad Bratislava, Leškova 17, 811 04 Bratislava
34. Hasičský a záchranný útvar hl. m. SR Bratislavy, Radlinského 6, 811 07 Bratislava
35. Železnice Slovenskej republiky, GR, odbor expertízy, Klemensova 8, 813 61 Bratislava
36. Železnice Slovenskej republiky, správa majetku ŽSR Bratislava, Holekova 6, 811 04 Bratislava
37. Železnice SR Bratislava, OR Trnava, SMSÚ ŽST TO Bratislava, Jaskový rad 2, 831 01 Bratislava
38. Železnice SR Bratislava, OR Trnava, Bratislavská 2/A, 917 02 Trnava
39. Železnice SR Bratislava, OR Trnava, SEE, Kollárova 36, 917 95 Trnava
40. Železnice SR Bratislava, OR Trnava, SOZT, Sládkovičova 2, 920 41 Leopoldov
41. Únia nevidiacich a slabozrakých Slovenska, Sekulská 1, 842 50 Bratislava
42. Slovenský zväz telesne postihnutých, Ševčenkova 19, 851 01 Bratislava
43. Slovak Telekom, a.s, a DIGI SLOVAKIA, s.r.o., Bajkalská 28, 817 62 Bratislava
44. UPC BROADBAND SLOVAKIA, s.r.o., Ševčenkova 36, 851 01 Bratislava

Doručuje sa za účelom vyvesenia:


45. Mestská časť Bratislava - Nové Mesto, organizačný referát, tu so žiadosťou zverejniť po dobu 15 dní na verejnej tabuli a potvrdené vrátiť

Doručenie verejnou vyhláškou podľa § 26 ods.2) správneho poriadku vyvesením po dobu 15 dní na úradnej tabuli Miestny úrad Bratislava – Nové Mesto, Junácka 1, 832 91 Bratislava. 15.deň vyvesenia na úradnej tabuli je deň doručenia.

Vyvesené dňa:

Zvesené dňa:

(podpis, pečiatka)

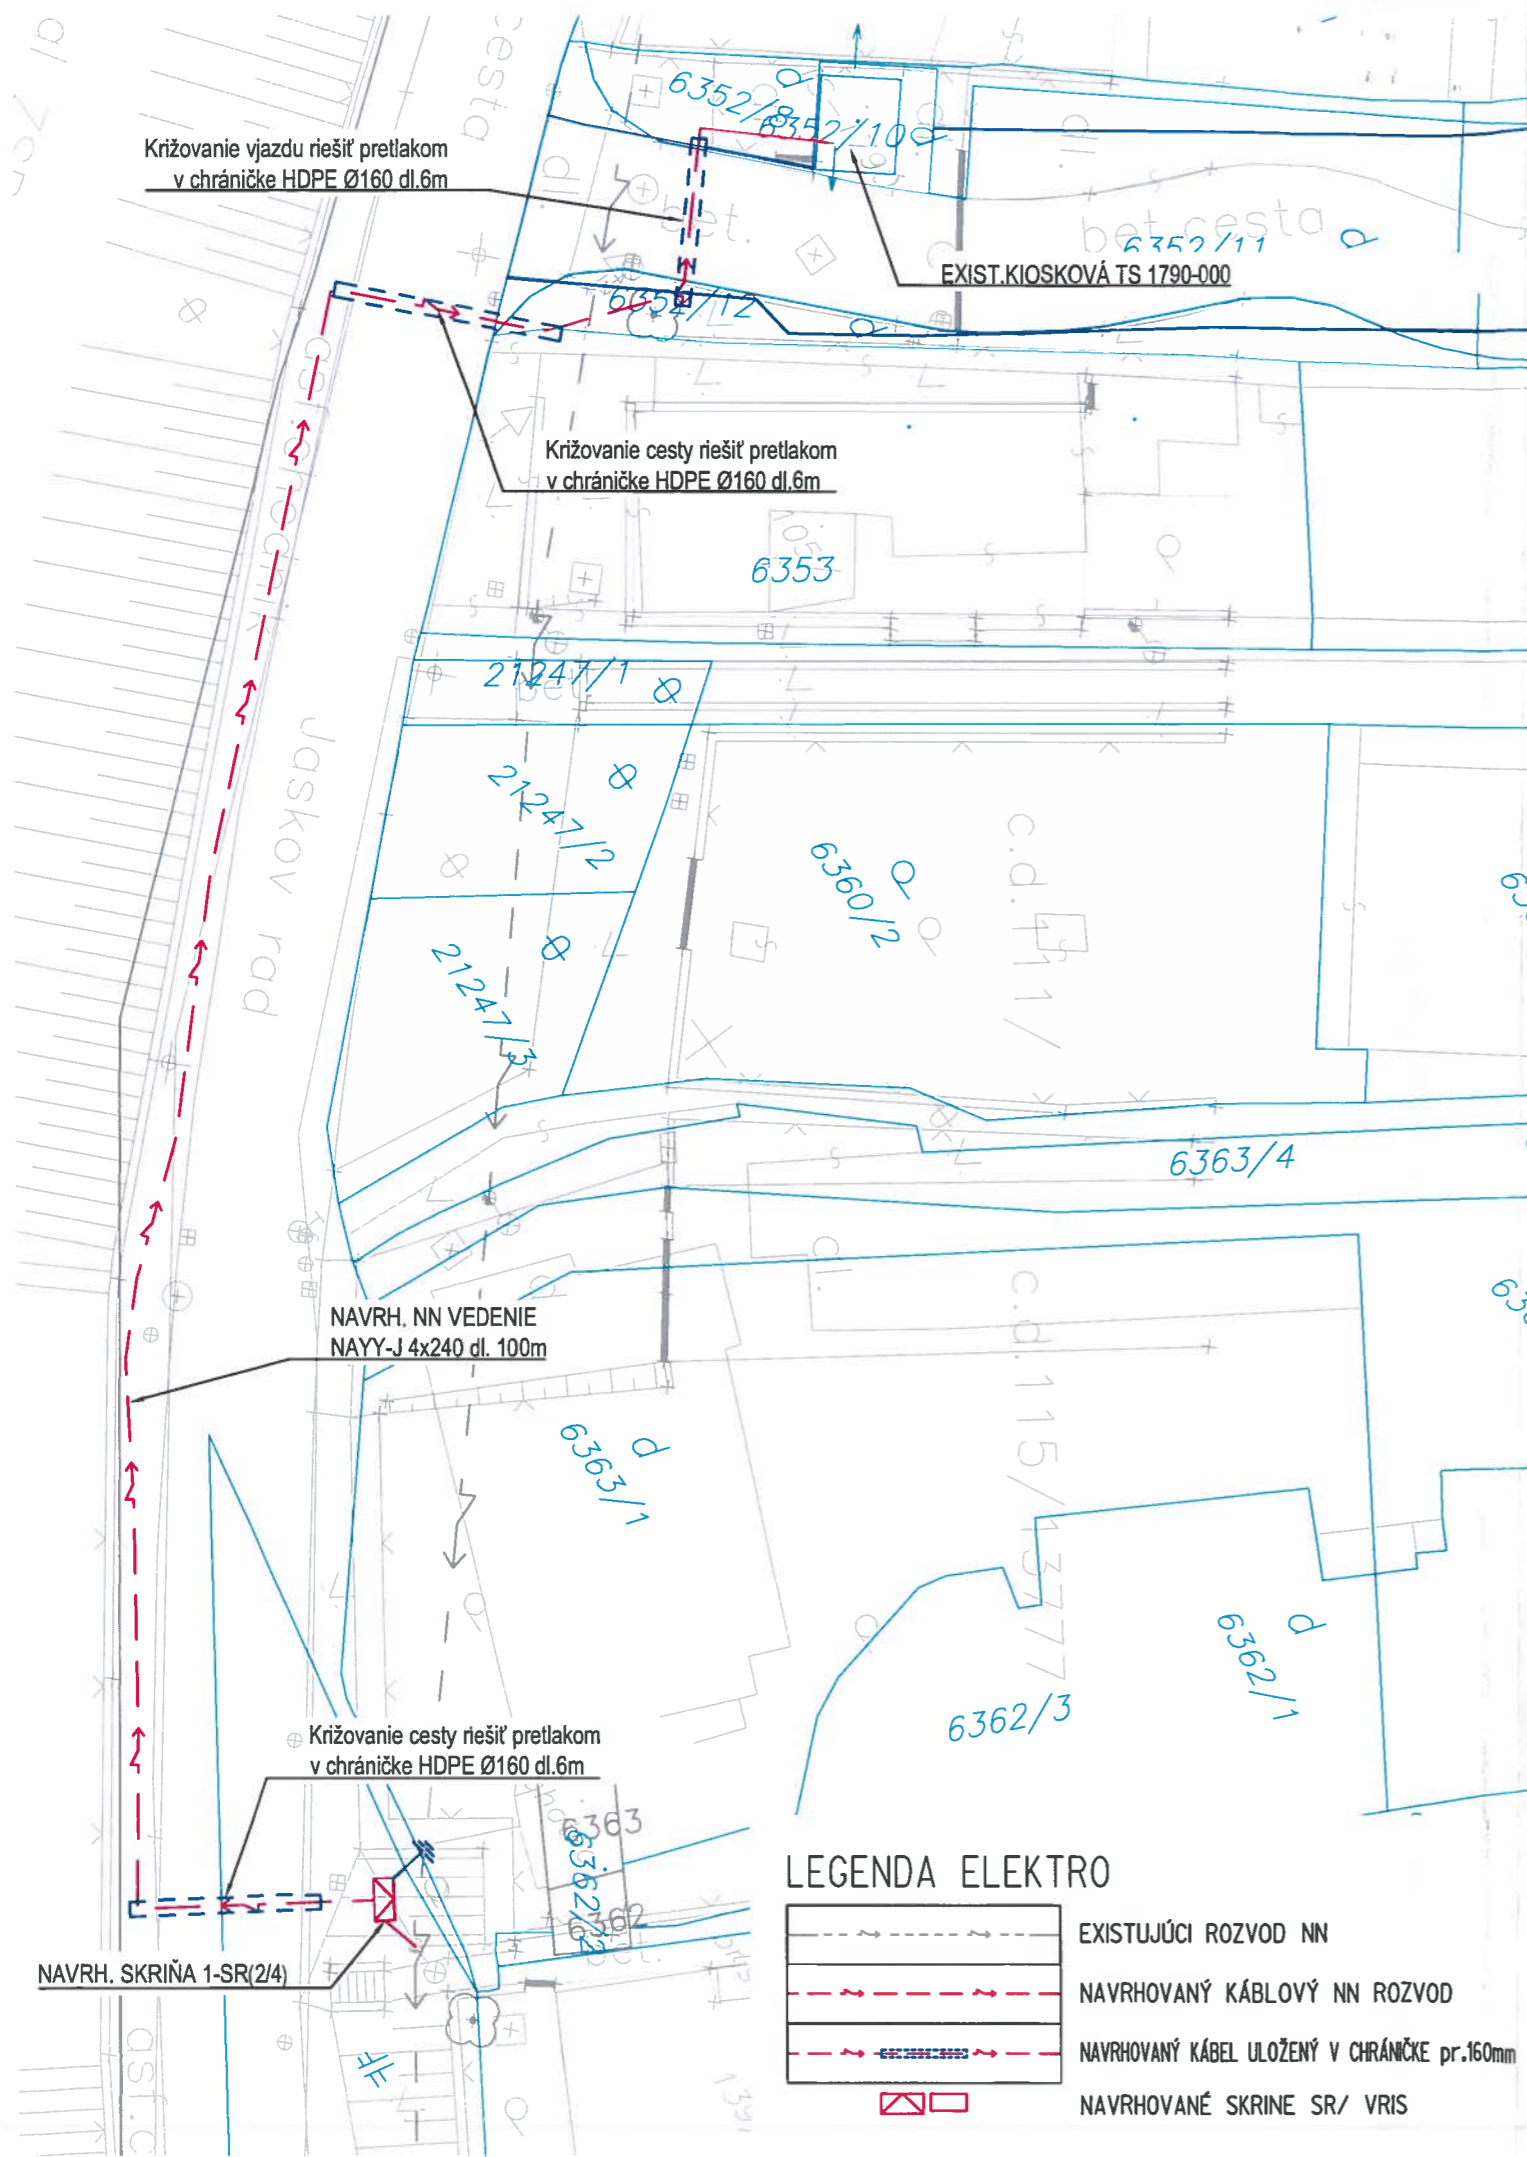

POZNÁMKY:

TRASA KÁBLA SA UPRESNÍ PRED REALIZÁCIOU, PO VYTÝČENÍ INŽINIERSKÝCH SIETÍ A HRANÍC POZEMKOV. PRI SÚBEHU A KRIŽOVANÍ INŽINIERSKÝCH SIETÍ BUDÚ DODRŽANÉ VZDIALENOSTI PODLA STN 73 6005. PRI KRIŽOVANÍ INŽINIERSKÝCH SIETÍ A VJAZDOV NA POZEMKY BUDÚ KÁBLE ULOŽENÉ V CHRÁNIČKÁCH.

ZÁKLADNÉ ÚDAJE:

NAPAŤOVÁ SÚSTAVA NN: 3 PEN, AC-50 Hz, 230/400 V /TN-C
 OCHRANA PRED ZÁSAHOM ELEKTRICKÝM PRÚDOM - STN 33 2000-4-41/2007
 411. OCHRANNÉ OPATRENIA: SAMOČINNÉ ODPOJENIE NAPÁJANIA
 411.2 POŽIADAVKY NA ZÁKLADNÚ OCHRANU (OCHRANU PRED PRIAMYM DOTYKOM)
 PRÍLOHA A

- A1 - ZÁKLADNÁ IZOLÁCIA ŽIVÝCH ČASTÍ
- A2 - ZÁBRANY ALEBO KRYTY

411.3 POŽIADAVKY NA OCHRANU PRI PORUCHE (OCHRANA PRED NEPRIAMYM DOTYKOM)

411.3.1 OCHRANNÉ UZEMNENIE A POSPÁJANIE
 411.3.2 SAMOČINNÉ ODPOJENIE PRI PORUCHE
 PROSTREDIE: podľa protokolu o prostredí
 TRIEDA ZEMINY: III

NÁMRAZOVÁ OBLASŤ: bez námrazy
 UZEMNENIE: STN 33 2000-5-54
 OCHRANNÉ PÁSMO: NN káblové vedenie - 1m na obe strany od kraja kábla

PRED REALIZÁCIOU ZEMNÝCH PRÁČ, INVEŠTOR SPOLU S DODÁVATEĽOM STAVBY ZABEZPEČÍ VYTÝČENIE PODZEMNÝCH INŽINIERSKÝCH SIETÍ

LEGENDA ELEKTRO

	EXISTUJÚCI ROZVOD NN
	NAVRHOVANÝ KÁBLOVÝ NN ROZVOD
	NAVRHOVANÝ KÁBEL ULOŽENÝ V CHRÁNIČKE pr.160mm
	NAVRHOVANÉ SKRINE SR/ VRIS

Hlavný inžinier projektu:	Ing. Ján Baránek	Vypracoval:						
Zodpovedný projektant:	Ing. Juraj Szabo	 V.P.Tótha 30, 905 01 Senica M +421-907 773 445 e-mail: pataksro@gmail.com						
Projektant:	Ing. Juraj Szabo							
Miesto stavby/ Kataster:	Bratislava III./Nové Mesto							
Investor:	ZÁPADOSLOVENSKÁ DISTRIBUČNÁ a.s.							
Stavba:	BA_Nové Mesto, Jaskov rad, NNK							
Súbor/Objekt:	SO 01 - NN KÁBLOVÉ VEDENIE							
Obsah:	CELKOVÁ SITUÁCIA STAVBY							
Číslo zákazky:	Dátum:	Revízia:	Mierka:	Formát:	Stupeň:	Sada č.	Výkres č.	
L13.0101.19.0026	10/2019	01	1:250	2xA4	DUR+DSP		1	