



MESTSKÁ ČASŤ BRATISLAVA - NOVÉ MESTO

Junácka č. 1, 832 91 Bratislava 3

podľa rozdeľovníka

Váš list číslo/zo dňa
29.07.2020

Naša značka
8353/2020/ÚKSP/MING-ozn

Vybavuje/☎/@
Ing.arch. Minárová / 0249253156
gabriela.minarova@banm.sk

Bratislava
18.11.2020

Vec

Oznámenie o začatí územného konania

Názov stavby: **FO_BA_Za kasárňou_1171BR**
Charakter stavby: líniová stavba – optické pripojenie
Miesto stavby : na pozemku reg. C-KN parc.č. 11720/3, 11720/4, 21957 (Za kasárňou-III.tr.), 21968/2 (Vajnorská-I.tr.), 15123/20 (Junácka-III.tr.), 15123/21, 15123/129, 15123/130, 15123/131, 15123/132, 15123/133, 15123/134, 15123/135, 15123/208, 15127/1
Katastrálne územie: Nové Mesto v Bratislave

Dňa 29.07.2020 podala spoločnosť Orange Slovensko, a.s., so sídlom Metodova 8, 821 08 Bratislava - IČO 35697270, v zastúpení spoločnosťou SAVEcompany, s.r.o., so sídlom Slnecná 5/481, 900 41 Rovinka – IČO 51419254 (ďalej len navrhovateľ) návrh na umiestnenie stavby - FO_BA_Za kasárňou_1171BR - na pozemkoch reg. C-KN parc.č. 11720/3, 11720/4, 21957 (Za kasárňou-III.tr.), 21968/2 (Vajnorská-I.tr.), 15123/20 (Junácka-III.tr.), 15123/21, 15123/129, 15123/130, 15123/131, 15123/132, 15123/133, 15123/134, 15123/135, 15123/208, 15127/1 v katastrálnom území Nové Mesto v lokalite Za kasárňou, Vajnorská, Junácka, podľa dokumentácie pre územné rozhodnutie, ktorú vypracoval v apríli 2020 Ing. Stanislav Korman, autorizovaný stavebný inžinier SKSI reg.č. 2487*A2. Dňom podania bolo začaté územné konanie.

Účel, rozsah a miesto stavby: Cieľom navrhovanej investície v Bratislave - MČ Nové Mesto je vybudovanie líniovej stavby k rozvoju a k prístupu vysokorýchlostnému internetovému pripojeniu s prenosovou rýchlosťou 30 Mbit/s pre všetkých občanov, verejnú správu, podnikateľský sektor i tretí sektor, ktorá je súčasťou verejnej elektronickej komunikačnej siete (VEKS), a to optického prepojenia medzi existujúcimi optickými káblami a technológiou Orange Slovensko, a.s.

Popis trasy: Trasa obsahuje uloženie rúr 1x HDPE 40/33 mm + 7MT 10/8 mm, do ktorých budú následne zafúknuté optické káble bez opätovnej rozkopávky terénu. Nová trasa je navrhovaná od napojenia na existujúcu trasu MFO-002-BA na Junáckej ulici, kde bude umiestnená nová optická spojka v zámkovej dlažbe na parkovisku. Trasa vedie ďalej popod komunikáciu Junácka v hĺbke min. 1,20 m rozkopávkou, dl. 15 m, v zeleni, cez parkoviská-povrch zámková dlažba bude po realizácii uložená do pôvodného stavu. Riadeným pretláčaním popod komunikáciu Vajnorská s elektrickou koľajou v hĺbke min. 1,60 m, dl. 30 m, v asfaltovom chodníku ručným výkopom v betónovej ploche pretlakom až k budove. Odtiaľ vnútornými rozvodmi k technológii Orange Slovensko, a.s., kde sa prepojí na sajt 1171BR. Trasa kábla je navrhnutá s minimálnym záberom pozemkov a križovaní s existujúcimi inžinierskymi sieťami, Stavba nebude mať rušivý vplyv na okolie, ani nepriaznivé účinky na životné prostredie. V rámci výstavby nedôjde k výrubu vzrastlých stromov ani vzácnych krovín.

Dĺžka trasy: cca 235 m

☎/fax 02 / 49 253 111 02 / 45 529 459 e-mail: banm@banm.sk www.banm.sk	Bankové spojenie Prima banka Slovensko, a. s.	Číslo účtu SK08 5600 0000 0018 0034 7007	IČO 603317	Stránkové dni Pondelok 8 - 12,00 13 - 17,00 Streda 8 - 12,00 13 - 17,00
			DIČ 2020887385	

Mestská časť Bratislava - Nové Mesto, ako stavebný úrad príslušný podľa § 117 ods.1 zákona č. 50/1976 Zb. o územnom plánovaní a stavebnom poriadku v znení neskorších predpisov (ďalej len stavebný zákon) v spojitosti s § 7a ods.2 písm. i) zákona č. 377/1990 Zb. o hlavnom meste Slovenskej republiky Bratislave v znení neskorších predpisov (ďalej len stavebný úrad) v súlade s § 36 ods.1 stavebného zákona oznamuje začatie územného konania dotknutým orgánom a známym účastníkom konania a zároveň v súlade s § 36 ods.2 stavebného zákona upúšťa od ústneho pojednávania a miestneho zisťovania, nakoľko Hl. m. SR Bratislava vo svojom záväznom stanovisku vyjadrilo súlad umiestnenia stavby s platným územným plánom.

Účastníci územného konania môžu svoje námietky a pripomienky uplatniť **do 10 pracovných dní** od doručenia tohto oznámenia, inak na ne nebude prihliadnuté.

Podľa § 36 ods.3 stavebného zákona, ak dotknutý orgán, ktorý bol vyrozumený o začatí územného konania k navrhovanej stavbe neoznámí v určenej alebo predĺženej lehote svoje stanovisko, má sa za to, že so stavbou z hľadiska ním sledovaných záujmov súhlasí.

V súlade s § 37 ods.3 stavebného zákona, stavebný úrad neprihliadne na námietky a pripomienky, ktoré sú v rozpore so schválenou územnoplánovacou dokumentáciou. Stavebný úrad upozorňuje účastníkov konania, že podľa § 42 ods.4 stavebného zákona v odvolacom konaní sa neprihliada na námietky, ktoré neboli uplatnené v prvostupňovom konaní v určenej lehote.

Do spisového materiálu možno nahliadnuť na stavebnom úrade počas stránkových hodín (**pondelok a streda 8:00 – 12:00, 13:00 – 17:00**). Z vrátnice volajte **kl.156** referentovi stavebného úradu, ktorý na prízemie prinesie spis k nahliadnutiu.

V prípade, že sa niektorý z účastníkov konania nechá zastupovať, predloží jeho zástupca písomnú plnú moc.

Mgr. Rudolf Kusý
starosta mestskej časti
Bratislava - Nové Mesto
v z. podľa poverenia č.37/2020
zo dňa 27.07.2020
Ing. arch. Kamila Marušáková
vedúca odd. ÚK a SP

Príloha: Situácia – polohopisný plán E-0 v mierke 1 :500

Doručuje sa verejnou vyhláškou

Účastníkom konania:

1. Orange Slovensko, a.s., Metodova 8, 821 08 Bratislava
- v zastúpení spoločnosťou SAVEcompany, s.r.o., Slnecná 5/481, 900 41 Rovinka
2. Meracrest Group, s.r.o., Za kasárňou 1, 831 03 Bratislava
3. Hlavné mesto SR Bratislava, Primaciálne nám. 1, 814 99 Bratislava – vlastník dotknutých pozemkov podľa LV 1, 1274 a 2382
4. Mestská časť Bratislava – Nové Mesto, Junácka 1, 831 04 Bratislava – správca pozemku reg. C-KN parc.č. 15127/1, LV 2382
5. Slovenská republika – vlastník pozemkov podľa LV 5876
6. Ministerstvo vnútra SR, Pribinova 2, 812 72 Bratislava – správca pozemkov reg. C-KN parc.č. 15123/20 a 15123/208, LV 5876
7. vlastníci dotknutých pozemkov podľa LV 3144

Dotknutým orgánom:

8. Hlavné mesto SR Bratislava, OUIČ, Primaciálne nám. 1, 814 99 Bratislava
9. Hlavné mesto SR Bratislava, OD, Primaciálne nám. 1, 814 99 Bratislava
10. Hlavné mesto SR Bratislava, VO, CSS, Primaciálne nám. 1, 814 99 Bratislava
11. Mestská časť Bratislava – Nové Mesto, odd. ŽPaÚP, Junácka 1, 831 04 Bratislava – tu
12. Mestská časť Bratislava – Nové Mesto, odd. IVO, Junácka 1, 831 04 Bratislava – tu
13. Okresný úrad Bratislava, odd. odpadového hosp., Tomášikova 46, 832 05 Bratislava
14. Okresný úrad Bratislava, odd. ochrany prírody, Tomášikova 46, 832 05 Bratislava
15. Okresný úrad Bratislava, odbor krízového riadenia, Tomášikova 46, 832 05 Bratislava
16. Bratislavský samosprávny kraj, odbor dopravy, Sabinovská 16, 820 05 Bratislava
17. Dopravný podnik Bratislava, Olejkárska 1, 814 52 Bratislava
18. Krajské riaditeľstvo PZ Bratislava – KDI, Špitálska 14, 812 28 Bratislava
19. Ministerstvo obrany SR, agentúra správy majetku, Kutuzovova 8, 832 47 Bratislava
20. Ministerstvo vnútra SR, sekcia informatiky, telekom. a bezp., Pribinova 2, 812 72 Bratislava
21. Bratislavská vodárenská spoločnosť, a.s., Prešovská 48, 826 46 Bratislava
22. SPP - distribúcia, a.s., Mlynské nivy 44/B, 825 11 Bratislava
23. Západoslovenská distribučná a.s., VN,NN, Čulenova 6, 816 47 Bratislava
24. Bratislavská teplárenská, a. s., Turbínova 3, 829 05 Bratislava
25. Ministerstvo dopravy a výstavby SR, Dráhový stavebný úrad, Nám. Slobody 6, 810 05 Bratislava
26. Železnice SR Bratislava, GR, Odbor expertízy, Klemensova 8, 813 61 Bratislava
27. Železnice SR Bratislava, Oblastné riaditeľstvo Trnava, Bratislavská 2/A, 917 02 Trnava
28. Železnice SR Bratislava, Oblastné riaditeľstvo Trnava, Sekcia oznamovacej a zabezpečovacej techniky, Sládkovičova 2, 920 41 Leopoldov
29. Krajský pamiatkový úrad Bratislava, Leškova 17, 811 04 Bratislava
30. Hasičský a záchraný útvar hl. m. SR Bratislavy, Radlinského 6, 811 07 Bratislava
31. Slovak Telekom, a.s, a DIGI SLOVAKIA, s.r.o., Bajkalská 28, 817 62 Bratislava
32. UPC Broadband Slovakia, s.r.o., Ševčenkova 36, 851 01 Bratislava
33. SITEL, spol. s.r.o., Kopčianska 18, 851 01 Bratislava
34. Slovanet, a.s., Záhradnícka 151, 821 08 Bratislava
35. OTNS, a.s., Vajnorská 137, 831 04 Bratislava
36. VNET, a.s., Nám.Hraničiarov 39, 851 03 Bratislava
37. ELTODO SK, a s., Mokráň záhon 4, 821 04 Bratislava

Doručuje sa za účelom vyvesenia:


38. Mestská časť Bratislava - Nové Mesto, organizačný referát, tu so žiadosťou zverejniť po dobu 15 dní na verejnej tabuli a potvrdené vrátiť

Doručenie verejnou vyhláškou podľa § 26 ods.2 správneho poriadku vyvesením po dobu 15 dní na úradnej tabuli Miestny úrad Bratislava – Nové Mesto, Junácka 1, 832 91 Bratislava. 15.deň vyvesenia na úradnej tabuli je deň doručenia.

Vyvesené dňa:

Zvesené dňa:

(podpis, pečiatka)

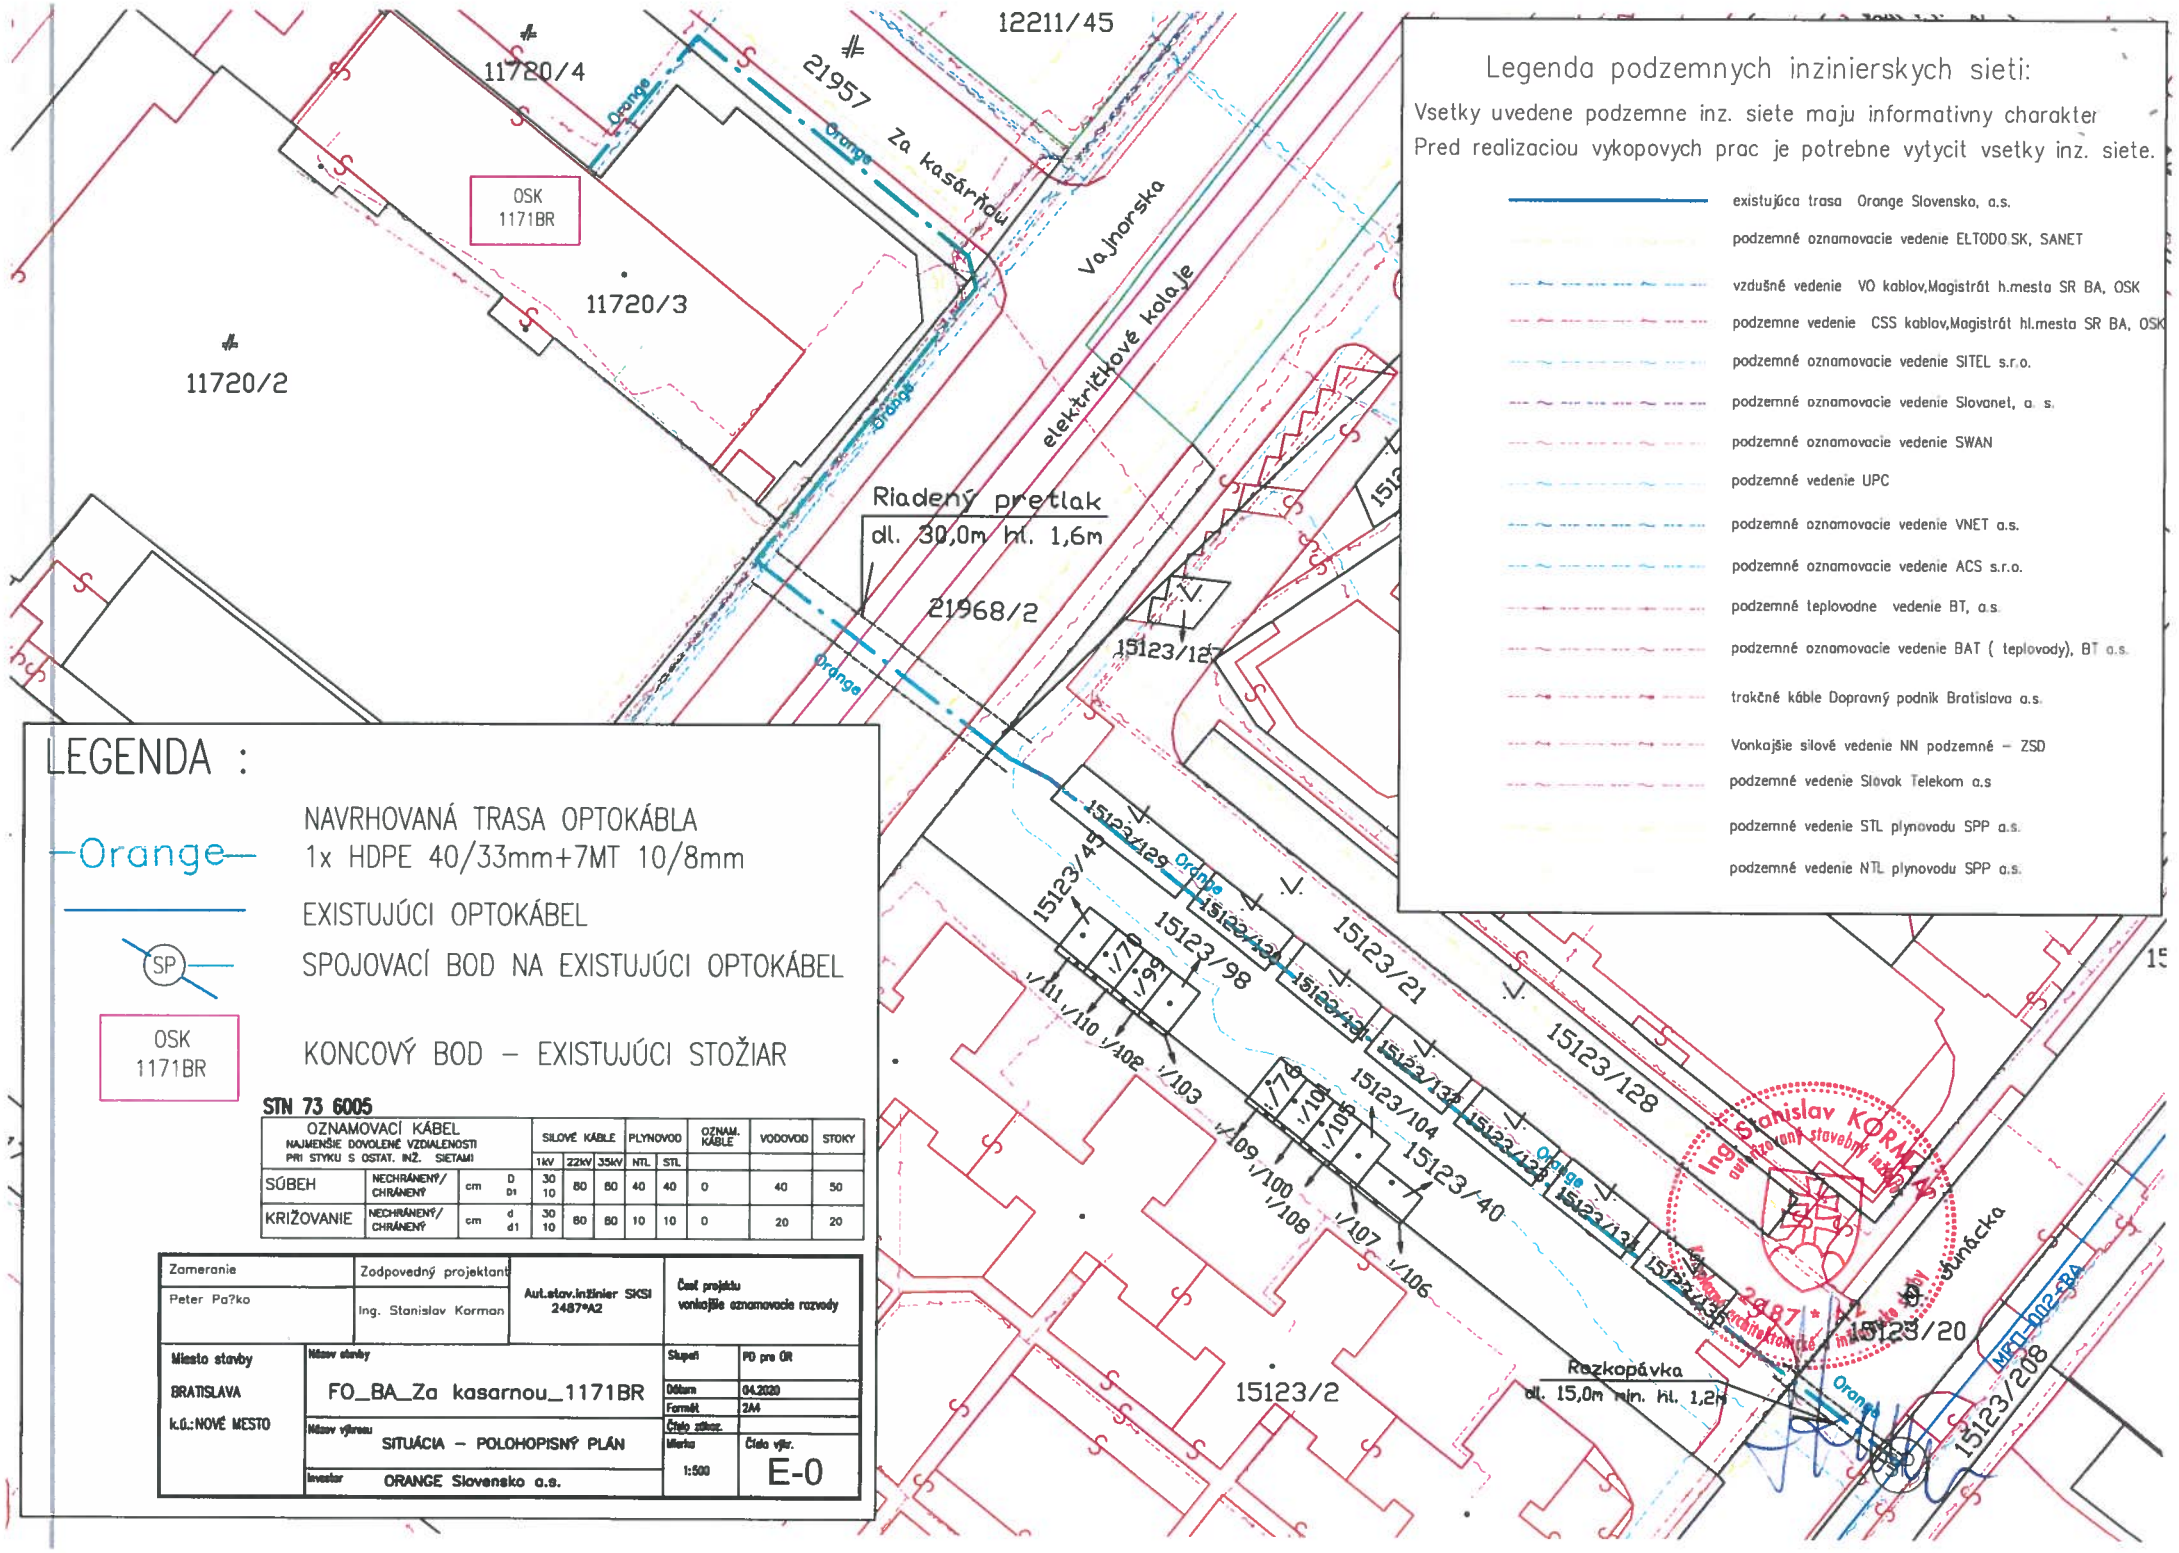

Legenda podzemných inžinierskych sietí:

Všetky uvedené podzemné inž. siete majú informatívny charakter
Pred realizáciou vykopových prác je potrebné vytýčiť všetky inž. siete.

- existujúca trasa Orange Slovensko, a.s.
- podzemné oznamovacie vedenie ELTODO SK, SANET
- vzdušné vedenie VO kablov, Magistrát hl.mesta SR BA, OSK
- podzemné vedenie CSS kablov, Magistrát hl.mesta SR BA, OSK
- podzemné oznamovacie vedenie SITES s.r.o.
- podzemné oznamovacie vedenie Slovanel, a. s.
- podzemné oznamovacie vedenie SWAN
- podzemné vedenie UPC
- podzemné oznamovacie vedenie VNET a.s.
- podzemné oznamovacie vedenie ACS s.r.o.
- podzemné teplovodné vedenie BT, a.s.
- podzemné oznamovacie vedenie BAT (teplody), BT a.s.
- trakčné káble Dopravný podnik Bratislava a.s.
- Vonkajšie silové vedenie NN podzemné – ZSD
- podzemné vedenie Slovak Telekom a.s.
- podzemné vedenie STL plynovodu SPP a.s.
- podzemné vedenie NTL plynovodu SPP a.s.

LEGENDA :

- NAVRHOVANÁ TRASA OPTOKÁBLA
1x HDPE 40/33mm+7MT 10/8mm
- EXISTUJÚCI OPTOKÁBEL
- SPOJOVACÍ BOD NA EXISTUJÚCI OPTOKÁBEL
- KONCOVÝ BOD – EXISTUJÚCI STOŽIAR

STN 73 6005

OZNAMOVACÍ KÁBEL NAJMENŠIE DOVOLENÉ VZDÁLENOSTI PRI STYKU S OSTAT. INŽ. SIETAMI		SILOVÉ KÁBLE		PLYNOVOD		OZNAM. KÁBLE		VODOVOD	STOKY
SÚBEH	NECHRÁNENÝ/ CHRÁNENÝ	cm	D	1kv	22kv	35kv	NTL	STL	
			d	30	80	80	40	40	0
			d1	30	80	80	10	10	40
KRÍŽOVANIE	NECHRÁNENÝ/ CHRÁNENÝ	cm	d	30	80	80	10	10	20
			d1	30	80	80	10	10	20

Zameranie	Zodpovedný projektant	Aut.štav.inžinier SKSI	Číslo projektu
Peter Pažko	Ing. Stanislav Korman	2487*A2	vonkajšie oznamovacie rozvedy
Miesto stavby	Názov stavby	Skupina	PO pre OR
BRATISLAVA	FO_BA_Za kasarnou_1171BR	Dátum	04.2020
k.ú.:NOVÉ MESTO		Formát	A4
	Názov výjavy	Číslo výjavy	
	SITUÁCIA – POLOHOPISNÝ PLÁN	Mierka	1:500
	Investor	Číslo výj.	E-0
	ORANGE Slovensko a.s.		

