



MESTSKÁ ČASŤ BRATISLAVA - NOVÉ MESTO

Junácka č. 1, 832 91 Bratislava 3

podľa rozdeľovníka

Váš list číslo/zo dňa	Naša značka	Vybavuje/☎/@	Bratislava
18.03.2021	5076/2021/ÚKSP/MING-ozn	Ing.arch. Minárová 02/ 49 253 156 gabriela.minarova@banm.sk	06.09.2021

Vec:

Oznámenie o začatí územného konania o stavebnej uzávere v lokalite Veľký Varan/Slanec

Názov: projektová dokumentácia pre územné konanie o stavebnej uzávere v lokalite Veľký Varan/Slanec

Charakter: stavebná uzávera

Lokalita, ohraničená: urbanistický obvod č.31- Nad Bielym krížom Veľký Varan/Slanec – územie Horné Židiny a Slanec

Katastrálne územie: Vinohrady v Bratislave

Dňa 18.03.2021 s posledným doložením dňa 03.09.2021 štatutárny zástupca mestskej časti Bratislava - Nové Mesto Mgr. Rudolf Kusý, Mestská časť Bratislava – Nové Mesto – IČO 603317, so sídlom Junácka 1, 932 91 Bratislava (ďalej len „navrhovateľ“) podal návrh na stavebnú uzáveru s názvom - Veľký Varan/Slanec v lokalite Nad Bielym krížom, katastrálne územie Vinohrady v Bratislave.

K návrhu navrhovateľ pripojil dokumentáciu pre územné rozhodnutie, ktorú v decembri 2020 vyhotovila Ing.arch. Ildikó Gunárová, autorizovaný architekt SKA 2535 AA.

Dňom podania bolo začaté územné konanie.

Opis hraníc územia stavebnej uzávery:

Celková výmera územia je 13,87 ha, z toho územie Židiny má výmeru 9,86 ha a územie Slanec má výmeru 4,01 ha. Územie sa nachádza v mestskej časti Bratislava-Nové Mesto v k. ú. Vinohrady. Hranice lokality Veľký Varan/Slanec – územie Horné Židiny a Slanec sú vymedzené nasledovne:

Horné Židiny:

- zo severu:
 - hranicou pozemkov - druh pozemkov: lesný pozemok (parc.č. 19198/2, 19210, 22892/1)
 - hranicou pozemkov - druh pozemkov: záhrada (parc.č. 18808/3, 18808/10, 18810/1, 18812/1, 18814/14, 18817/1, 18817/3, 18850/11, 18850/12, 18850/14, 18850/18, 18850/20, 18858/6)
 - hranicou pozemkov - druh pozemkov: ostatná plocha (parc.č. 18815, 18850/16, 4496/1 - časť parcely, ktorá je súčasťou riešeného územia, 4496/2 - časť parcely, ktorá je súčasťou riešeného územia, 4497/1 - časť parcely, ktorá je súčasťou riešeného územia)
 - hranicou pozemku - druh pozemku: vinica (parc.č. 18661)
- zo západu:
 - hranicou pozemku - druh pozemku: trvalý trávnatý porast (parc.č. 4509)
- z juhu:
 - hranicou pozemku - druh pozemku: záhrada (parc.č. 4510/8)

☎/fax

02 / 49 253 111
02 / 45 529 459

e-mail: banm@banm.sk

www.banm.sk

Bankové spojenie

Prima banka Slovensko, a. s.

Číslo účtu

SK08 5600 0000 0018 0034 7007

IČO

603317

Stránkové dni

Pondelok 8 - 12,00 13 - 17,00
Streda 8 - 12,00 13 - 17,00

DIČ

2020887385

- hranicou pozemkov - druh pozemkov: ostatná plocha (parc.č. 4484, 4493/1, 4493/2, 4498 - časť parcely, ktorá je súčasťou riešeného územia, 4503/2 - časť parcely, ktorá je súčasťou riešeného územia)
- hranicou pozemkov - druh pozemkov: vinica (časť parc.č. 4510/6, 4511/2, 4512)
- hranicou pozemku - druh pozemku: trvalý trávnatý porast (parc.č. 4510/7)
- z východu:
 - hranicou pozemkov - druh pozemkov: záhrada (parc.č. 18869/1, 18869/3)
 - hranicou pozemku - druh pozemku: lesný pozemok (parc.č. 18862)
 - hranicou pozemku - druh pozemku: ostatná plocha (časť parc.č. 4498, ktorá je súčasťou riešeného územia)

Slanec:

- zo severu:
 - hranicou pozemku - druh pozemku: lesný pozemok (parc.č. 19194/1)
- zo západu:
 - hranicou pozemkov - druh pozemkov: lesný pozemok (parc.č. 19195/1, 19196/2, 19197, 19198/1)
 - hranicou pozemku - druh pozemku: ostatná plocha (časť parc.č.. 4263)
- z juhu:
 - hranicou pozemku - druh pozemku: záhrada (parc.č. 4470/8)
 - hranicou pozemku - druh pozemku: vinica (parc.č. 4470/3)
 - hranicou pozemkov - druh pozemkov: trvalý trávnatý porast (parc.č.4271, 4466/29, 4466/42, 4466/54, 4466/76, 4466/182, 4470/26)
 - hranicou pozemkov - druh pozemkov: ostatná plocha (parc.č. 4262, 4466/9, 4466/191, 4469/27)
 - hranicou pozemkov - druh pozemkov: zastavaná plocha a nádvorie (parc.č.4466/218, 4466/219)
- z východu:
 - hranicou pozemku - druh pozemku: vinica (parc. č. 18986)
 - hranicou pozemku - druh pozemku: trvalý trávnatý porast (parc.č.4465/2)
 - hranicou pozemkov - druh pozemkov: ostatná plocha (parc.č. 4465/1, 4466/17, 18996/5, 18996/6, 18996/14)
 - hranicou pozemkov - druh pozemkov: zastavaná plocha a nádvorie (4438/17, 4466/220, 4469/1, časť parc.č. 4468/3, ktorá je súčasťou riešeného územia)

Hranice územia stavebnej uzávery:

Podľa mapového podkladu v prílohe v mierke 1:10 000.

Rozsah stavebnej uzávery:

Parcely označené * sú zahrnuté v riešenom území len svojou časťou.

Horné Židiny:

Parcely registra E:

19210/2*

Parcely registra C:

4224/1, 4224/2, 4224/3, 4225/3, 4225/4, 4225/6, 4225/14, 4225/15, 4225/16, 4225/17, 4226/1, 4226/2, 4227, 4228, 4229/1, 4229/2, 4230, 4232/1, 4232/2, 4232/3, 4232/4, 4233, 4234, 4235/1, 4235/2, 4235/3, 4235/4, 4235/5, 4235/6, 4235/7, 4235/8, 4236, 4237, 4238, 4239, 4240/1, 4240/2, 4241, 4242, 4243, 4244, 4245, 4246, 4247, 4248, 4249, 4250, 4494/1, 4494/2, 4494/3, 4494/4, 4494/5, 4494/6, 4494/7, 4494/8, 4495/1, 4495/2, 4495/3, 4496/1*, 4496/2*, 4497/1*, 4497/2, 4498*, 4499/1, 4499/2, 4499/3, 4501, 4502/1, 4502/3, 4502/4, 4503/1, 4503/2*, 18825/1, 18825/2, 18825/3, 18825/4, 18825/5, 18825/6, 18826/1, 18826/2, 18859/1, 18859/2, 18860

Slanec:Parcely registra C:

4273/11, 4273/12, 4273/14, 4273/15, 4273/16, 4273/17, 4456/6, 4456/7, 4456/8, 4456/9, 4456/10, 4456/11, 4456/12, 4456/13, 4457/1, 4457/2, 4457/3, 4457/4, 4458/3, 4458/4, 4458/5, 4459/3, 4459/4, 4459/5, 4459/6, 4459/7, 4459/8, 4459/9, 4459/10, 4459/11, 4459/12, 4459/13, 4459/14, 4459/15, 4459/16, 4459/17, 4459/18, 4459/19, 4459/20, 4459/21, 4460/6, 4460/7, 4460/8, 4460/9, 4460/10, 4460/11, 4460/12, 4460/13, 4467/1, 4467/2, 4467/3, 4467/4, 4467/5, 4467/6, 4467/7, 4467/8, 4467/9, 4467/10, 4467/11, 4467/12, 4468/3*, 4469/5, 4469/6, 4469/7, 4469/8, 4469/9, 4469/10, 4469/11, 4469/12, 4469/13, 4469/14, 4469/15, 4469/16, 4469/17, 4469/19, 4469/20, 4469/21, 4469/22, 4469/23, 4469/24, 4469/25, 4469/26, 4469/28, 4469/29, 4469/31, 4469/32, 4469/33, 4469/34, 4469/35, 4469/36, 4469/37, 4469/38, 4469/39, 4469/40, 4469/41, 4469/42, 4469/43, 4469/45, 4469/46, 4469/47, 4469/50, 4469/51, 4469/52, 4469/53, 4469/54, 4469/55

Podrobný opis územia:**Horné Židiny:**

Výmera riešeného územia Horné Židiny je 9,86 ha. Územie je súčasťou urbanistického obvodu č. 31 - Nad Bielym krížom, nachádza sa v okrese Bratislava III, v Mestskej časti Bratislava-Nové Mesto, v katastrálnom území Vinohrady, v lokalite Veľký Varan/Slanec. Riešené územie je určené pre výstavbu rodinných domov, tvoria ho z väčšej časti plochy viníc (pozemky, na ktorých sa pestuje vinič, alebo pozemky vhodné na pestovanie viniča, na ktorých bol vinič dočasne odstránený) a z menšej časti plochy záhrad (pozemky prevažne v zastavanom území obce alebo v záhradkárskej osade, na ktorých sa pestuje zelenina, ovocie, okrasná nízka a vysoká zeleň a iné poľnohospodárske plodiny), plochy trvalých trávnatých porastov (pozemky lúk a pasienkov trvalo porastených trávami alebo pozemky dočasne nevyužívané pre trvalý trávnatý porast), plochy ostatných plôch (pozemky, na ktorých sú skaly, svahy, rokliny, výmole, vysoké medze s krovím alebo kamením a iné plochy, ktoré neposkytujú trvalý úžitok, v prípade jednej parcely: pozemok, na ktorom je manipulačná a skladová plocha, objekt a stavba slúžiaca lesnému hospodárstvu), plochy lesných pozemkov (pozemky s lesným porastom, dočasne bez lesného porastu na účely obnovy lesa alebo po vykonaní náhodnej ťažby) plochy ornej pôdy a plochy zastavaných plôch a nádvorí (pozemky, na ktorých je dvor, alebo postavená budova). V súčasnosti sa v riešenom území nachádza 8 objektov — 4 stavby rodinných domov, 1 záhradná chatka, 1 garáž, 1 záhradný domček a 1 prístrešok. Súčasná technická a dopravná vybavenosť územia je nepostačujúca. V blízkosti sa nachádza iba verejná elektrická sieť. V území sa nenachádza verejný vodovod, verejná kanalizácia ani verejný plynovod. Prístupy k jednotlivým parcelám sú riešené na plochách ostatných plôch a svojimi parametrami nespĺňajú požiadavky podľa STN 73 6110 vrátane zmien a doplnkov.

Slanec:

Výmera riešeného územia Slanec je 4,01 ha. Územie je súčasťou urbanistického obvodu č. 31 - Nad Bielym krížom, nachádza sa v okrese Bratislava III, v Mestskej časti Bratislava-Nové Mesto, v katastrálnom území Vinohrady, v lokalite Veľký Varan/Slanec. Riešené územie je určené pre výstavbu rodinných domov a tvoria ho plochy zastavaných plôch a nádvorí (pozemky, na ktorých je dvor, alebo postavená budova), plochy záhrad (pozemky prevažne v zastavanom území obce alebo v záhradkárskej osade, na ktorých sa pestuje zelenina, ovocie, okrasná nízka a vysoká zeleň a iné poľnohospodárske plodiny) a plochy ostatných plôch (pozemok, na ktorom je postavená inžinierska stavba - cestná, miestna a účelová komunikácia, lesná cesta, poľná cesta, chodník, nekryté parkovisko a ich súčasti, alebo pozemok, na ktorom je manipulačná a skladová plocha, objekt a stavba slúžiaca lesnému hospodárstvu, alebo pozemok využívaný podľa druhu pozemku). Na väčšine pozemkov v území, sa nachádzajú novostavby a prebiehajúce výstavby rodinných domov. Technická vybavenosť územia je postačujúca, nachádzajú sa tu všetky verejné inžinierske siete. Prístupy k jednotlivým parcelám sú riešené formou spevnených prístupových komunikácií na plochách ostatných plôch a svojimi parametrami spĺňajú požiadavky podľa STN 73 6110 vrátane zmien a doplnkov.

Dôvody pre vyhlásenie stavebnej uzávery: vid' - projektová dokumentácia

Mestská časť Bratislava - Nové Mesto, ako stavebný úrad príslušný podľa § 117 ods. 1 zákona č. 50/1976 Zb. o územnom plánovaní a stavebnom poriadku v znení neskorších predpisov (ďalej len „stavebný zákon“) v spojitosti s § 7a ods.2 písm. i) zákona č. 377/1990 Zb. o hlavnom meste Slovenskej republiky Bratislave v znení neskorších predpisov (ďalej len „stavebný úrad“) podľa § 35 ods.1 stavebného zákona oznamuje začatie konania o stavebnej uzávere v súlade § 36 ods.4 stavebného zákona doručované účastníkom konania verejnou vyhláškou a dotknutým orgánom jednotlivo a zároveň podľa § 36 ods.2 stavebného zákona upúšťa od ústneho pojednávania a miestneho zisťovania, nakoľko hl. m. SR Bratislava vo svojom záväznom stanovisku vyjadrilo súlad návrhu s platnou územnoplánovacou dokumentáciou, podľa ktorej je možné stavebnú uzáveru posúdiť.

Účastníci konania a dotknuté orgány sa upozorňujú, že podľa § 36 ods.1 stavebného zákona môžu svoje námietky a pripomienky uplatniť do 40 kalendárnych dní od doručenia tohto oznámenia, inak na ne nebude prihliadnuté.

Podľa § 36 ods.3 stavebného zákona, ak dotknutý orgán, ktorý bol vyrozumený o začatí územného konania k navrhovanej stavbe neoznámí v určenej alebo predĺženej lehote svoje stanovisko, má sa za to, že so stavbou z hľadiska ním sledovaných záujmov súhlasí.

V súlade s § 37 ods.3 stavebného zákona, stavebný úrad neprihliadne na námietky a pripomienky, ktoré sú v rozpore so schválenou územnoplánovacou dokumentáciou.

Stavebný úrad upozorňuje účastníkov konania, že podľa § 42 ods.5 stavebného zákona v odvolacom konaní sa neprihliada na námietky, ktoré neboli uplatnené v prvostupňovom konaní v určenej lehote, hoci uplatnené mohli byť.

Účastníci konania môžu nahliadnuť do podkladov rozhodnutia na stavebnom úrade Mestská časť Bratislava - Nové Mesto v úradných dňoch: pondelok a v stredu od 8.00 - 12.00 hod. a 13.00 - 17.00 hod., pričom za dodržania hygienických opatrení z vrátnice v budove úradu tel. na kl. 156 oznámia svoj príchod referentovi, uvedenému v záhlaví tohto dokumentu. Počas dovolenky spis prístupní zastupujúci referent podľa určenia vedúcej úradu kl. 163, kl. 166 alebo ňou určená zastupujúca vedúca kl. 400.

V prípade, že sa niektorý z účastníkov konania nechá zastupovať, predloží jeho zástupca písomnú plnú moc.

Mgr. Rudolf Kusý
starosta mestskej časti
Bratislava - Nové Mesto
v. z. podľa poverenia č.37/2020
zo dňa 27.07.2020
Ing. arch. Kamila Marušáková
vedúca odd. ÚK a SP

Príloha: Stavebná uzávera – Veľký Varan/Slanec – situácia v mierke 1:10 000

Doručuje sa verejnou vyhláškou:

Účastníkom konania:

Horné Židiny:

Pozemky parcely reg. C-KN:

- Parc.č. 4230, 4234, 4496/1, /2, 4497/1, 4498, 4499/1,/2/3,4503/1, /2, - SR - Slovenský pozemkový fond, Búdková 36, Bratislava, PSČ 817 15, SR
- Parc.č. 4497/2 - Valentovičová Zdenka r. Záhradníková, Mamateyova 1586/12, Bratislava, PSČ 851 04, Valentovič Roman r. Valentovič, Mamateyova 1586/12, Bratislava, PSČ 851 04, SR
- Parc.č. 4501 - Šujanská Hannelore r. Hoffmannová, Karadžičova 6, Bratislava, PSČ 821 08, Weisslechner Karol r. Weisslechner, Líščie Nivy 8, Bratislava, SR
- Parc.č. 4502/1 - Salayová Alžbeta r. Nitschová, B-Sancová 64
- Parc.č. 4502/3 - Mosná Anna, B-Júnová 8, Zjavka Albín, B-Budatínska 37, Zjavková Denisa, B-Budatínska 37
- Parc.č. 4502/4 - Palovič Ivan, Lichardova 24, Bratislava, PSČ 811 03, SR
- Parc.č. 4224/1 - Muříková Ľudmila, B-Slepá 5
- Parc.č. 4224/2, /3, 4226/2 – Liday Andrej, Studenohorská 25, Bratislava, 841 03, SR -
- Parc.č. 4225/4, /6 - Murín Emanuel r. Murín, Ing. arch., Vajnorská 1324/83, Bratislava, PSČ 831 03, SR
- Parc.č. 4225/15, /17 - Csáka Zoltán r. Csáka, Ing., Bebravská 7, Bratislava, PSČ 821 07, SR
- Parc.č. 4225/14, /16 - Hároník Peter r. Hároník, Mgr., Na Krčoch 8678/14, Bratislava, PSČ 841 06, SR
- Parc.č. 4225/3 - Dutková Jana r. Jančíková, Niťová 1, Bratislava, PSČ 821 08, SR
- Parc.č. 4226/1, 4227- FP Invest, s.r.o., Ľanová 10, Bratislava, PSČ 821 01, SR
- Parc.č. 4228 - Šulek Jozef Ing. a Iveta r. Čileková, B-Pri Starom letisku 38
- Parc.č. 4229/1, /2 - Posch Martin r. Posch, Mgr., PhD., Mierová 18550/25, Bratislava, PSČ 821 05, SR
- Parc.č. 4235/5, /6, /7 – Slováková Natália r. Slováková, Mgr., Dostojevského rad 11, Bratislava, PSČ 811 09, SR
- Parc.č. 4235/2, /3, /4 - Fiedlerová Mária r. Jelenčiaková, Júnová 1, Bratislava, PSČ 831 01, SR
- Parc.č. 4235/1 - Kratochvíla Peter r. Kratochvíla, Tehelná 6, Bratislava, PSČ 831 03, SR
- Parc.č. 4235/8 - Slováková Natália r. Slováková, Mgr., Dostojevského rad 11, Bratislava, PSČ 811 09, SR, Fiedlerová Mária r. Jelenčiaková, Júnová 1, Bratislava, PSČ 831 01, SR
- Parc.č. 4236 - Bernát Igor, Ing., Heyrovského 14, Bratislava, PSČ 841 03, SR, Vaneková Patrícia r. Balintová, Mgr., Tematínska 3234/8, Bratislava, PSČ 851 05, SR, Papová Daniela r. Matejná, Kvetnica 2456/6, Poprad, PSČ 058 01, SR, Komada Jozef, MUDr., Kvetnica 429/23, Poprad, PSČ 058 01, SR
- Parc.č. 4495/1 - Poschová Viera r. Kadlecová, Ing., Beniaková 10, Bratislava, PSČ 841 05, SR
- Parc.č. 4495/2 - Posch Norbert r. Posch, Nové Záhrady VI 21, Bratislava, PSČ 821 05, SR
- Parc.č. 4232/1, /2, /3, /4, 4233 - Bella Miloš r. Bella, Ing. a Eva Bellová r. Jančeková, Ing., Horné Židiny 20, Bratislava, PSČ 830 00, SR
- Parc.č. 18825/1, /2, /3, /4, /5, 18826/1, /2, - Krčárová Mária r. Lopašovská, Horné Židiny 1179, Bratislava, PSČ 830 00, SR
- Parc.č. 18825/1, /6 - Krčmár Pavol r. Krčmár, Ing., Horné Židiny 13242/18, Bratislava. PSČ 831 02, SR
- Parc.č. 4240/2 - Slovenská republika Podiel: 256/268, 2. Hajdu Marek r. Najdu, Ing., Alžbetin Dvor 600, Miloslavov, PSČ 900 42, SR
- Parc.č. 4237, 4240/1, 4241, 4242, 4243, 4244, 4245, 4246- LONGITAL s.r.o., Sliezska 9, Bratislava, PSČ 831 03, SR
- Parc.č. 4239 - Jurčo Ľuboš r. Jurčo, Mgr., Závodná 30, Bratislava, PSČ 821 06, SR
- Parc.č. 4238 - 1. CSERENYIOVA ARANXA, ICHLINEKOVA TEREZIA, WITTGRUHER ALADAR, WITTGRU}IER ARPAD, WITTGRU}IEROVA MARKETA, WITTGRU} {EROVA PAULINA

Parc.č. 4247 - Liday Andrej, Studenohorská 25, Bratislava, PSČ 841 03, Liday Juraj r. Liday, Podháj 57, Bratislava, PSČ 841 03

Parc.č. 4248 - 1. Jurkemik Martin r. Jurkemik, Tichá 36, Bratislava, PSČ 811 02, Jurkemiková Lucia r. Jurkemiková, Tichá 36, Bratislava, PSČ 811 02

Parc.č. 4249 - Korbeľová Jana r. Richterová, Ing., Strážna 20, Bratislava, PSČ 831 01, SR

Parc.č. 4250, 4494/1, /2, 18860 - Černický Radoslav r. Černický, Bazovského 11, Bratislava, PSČ 841 01, SR

Parc.č. 4494/3, /4 - Pokorná Miroslava r. Pokorná, Vtáčikova 6, Bratislava, PSČ 831 06, Hurtoňová Adriana r. Kristová, Ing., Čilistovská 1686/24, Šamorín. PSČ 931 01

Parc.č. 18859/1, /2, 4494/5, /6, /7, /8 - Černický Radoslav r. Černický, Bazovského 11, Bratislava, PSČ 841 01, Tellárová Eva r. Tellárová, Bazovského 11, Bratislava, PSČ 841 01

Parc.č. 18817/2 - Valentovičová Zdenka r. Záhradníková, Mamateyova 1586/12, Bratislava, PSČ 851 04, Valentovič Roman r. Valentovič. Mamateyova 1586/12, Bratislava, PSČ 851 04

Parc.č. 22893, LV – nezaložený (reg. E-KN 19210/2 - Hlavné mesto SR Bratislava, Primaciálne námestie 1, Bratislava, PSČ 814 99, SR)

Účastníkom konania – susediace parcely:

Pozemky parcely reg. C-KN:

Parc.č. 4509 - INVEST-GROUND a.s., Hattalova 12/C, Bratislava, PSČ 831 03, SR

Parc.č. 4510/6 - Polák Stanislav Ing., Bratislava, Odborárske nám. 1

Parc.č. 4510/7 - Furdík Juraj r. Furdík. Ing. arch., Rozvodná 9, Bratislava, PSČ 831 01, SR

Parc.č. 4510/8 - Tesáková Beáta r. Furdíková, Železničarska 5, Bratislava, PSČ 811 04, SR

Parc.č. 4511/2, 45 13/2 - Holec Róbert r. Holec, PhDr. a Lucia Holecová r. Kováčová, PhDr., Jašíkova 255/8B. Bratislava, PSČ 821 03, SR

Parc.č. 4512 - Vizentová Darina r. Polkorábová, Jána Srnreka 10, Bratislava, PSČ 841 07, SR, Krajačičová Eva r.

Polkorábová, Cesta na Klanec 61, Bratislava, SR, Pechová Jana r. Polkorábová, Wolkrova 11, Bratislava, PSČ 85101

Parc.č. 4484 - SR - Slovenský pozemkový fond, Búdková 36, Bratislava, PSČ 817 15, SR

Parc.č. 4493/1, /2 - GRUNT, as., Horská li/C, Bratislava, PSČ 831 52, SR

Parc.č. 18869/1 - Taliga Gabriel r. Taliga, Mgr., Ing., Železničarska 3, Bratislava, PSČ 811 04, SR

Parc.č. 18869/3 - Kollárik Peter r. Kollárik, Ing. a Ida Kolláriková r. Pitronová, Ing., Kováčska 1, Bratislava, PSČ 831 01, SR

Parc.č. 18862, 19210 - Hlavné mesto SR Bratislava, Primaciálne námestie 1, Bratislava, PSČ 814 99

Parc.č. 18858/6 - Valentovič Roman r. Valentovič, Mamateyova 12, Bratislava, PSČ 851 04, SR

Parc.č. 18850/20 - Rajnincová Katarína r. Dernčuková, Nejedlého 63, Bratislava, PSČ 841 02, SR, Demčuková Oľga r. Demčuková, Nernčíkova 7, Bratislava, PSČ 841 01

Parc.č. 18850/18 - Banecký Rudolf JUDr.a Beata r.Račeková, B-Líšcie Nivy 8

Parc.č. 18850/16 - Kajtor Marek r. Kajtor, Horné Židiny 13860/25, Bratislava, PSČ 830 00, SR

Parc.č. 18850/14 - Valentovičová Zdenka r. Záhradníková, Mamateyova 1586/12, Bratislava, PSČ 851 04, SR, Valentovič Peter r. Valentovič, Mamateyova 1586/12, Bratislava, PSČ 851 04

Parc.č. 18850/12 - Laja Leonard r. Laja, Rovníkova 3250/10, Bratislava, PSČ 821 02, SR

Parc.č. 18850/11 -Solcová Mária, B-Robotnícka 18

Parc.č. 18817/3 - Solcová Anna, B-Družstevná 6

Parc.č. 18817/1 - Valentovičová Zdenka r. Záhradníková, Mamateyova 1586/12, Bratislava, PSČ 851 04, Valentovič Roman r. Valentovič. Mamateyova 1586/12, Bratislava, PSČ 851 04

Parc.č. 18814/14, 18815 - Durasová Kvetoslava r. Kovačičová, Lenardova 2, Bratislava, PSČ 851 01, Duras Rastislav r. Duras, Lenardova 1153/2, Bratislava, PČ 851 01, Konečný Jaroslav r. Konečný a

Jana Konečná r. Janegová, Banšelova 16, Bratislava, PSČ 821 04, Konečný Robert r. Konečný, Na Križovatkách 64, Bratislava, PSČ 821 04, Ošús Daniel r. Ošús, Horné Židiny 7546/38, Bratislava, PSČ 830 00, Pavlo Ján, Ing. a Marta Pavlová r. Oravcová, Ing., Ľ.Fullu 3, Bratislava, PSČ 841 05, Rybár Marek r. Rybár a Lucia Rybárová r. Hrtanová, Kadnárova 2524/12, Bratislava, PSČ 831 53,

Kabát Mário, Kukučínova 16, Bratislava, PSČ 831 03, Radič Pavol r. Radič, Ing., Jankolova 7, Bratislava, PSČ 851 04, Juráš Marian r. Juráš, Ing. a Ružena Jurášová r. Sobotová, Bradáčova 1, Bratislava, PSČ 851 02

Parc.č. 188 10/1 - Očenáš Matej r. Očenáš, Ing., Švantnerova 3, Bratislava, PSČ 841 01, Očenášová Zuzana r. Potúčková, JUDr., Kaplinská 14, Bratislava, PSČ 831 06, Hanzel Milan r. Hanzel, Podzáhradná 3, Bratislava, PSČ 821 06, Stranovská Zuzana r. Stranovská, Mgr., art., ArtD.. Kapicova 6, Bratislava, PSČ 851 01

Parc.č. 18812/1 - Tokár Michal r. Tokár a Lýdia Tokárová r. Lackovičová, Horné Židiny 13736/36, Bratislava, PSČ 831 02, SR

Parc.č. 18808/10 - Lackovič Jaroslav r. Lackovič a Silvia Lackovičová r. Zverková, Horné Židiny 1181/1, Bratislava, PSČ 831 02, SR

Parc.č. 18808/3 - Piláriková Dana r. Piláriková, Ing., Jelšová 5, Bratislava, SR

Pozemky parcely reg. E-KN:

Parc.č. 18769, 18861 - Hlavné mesto SR Bratislava, Primaciálne námestie 1, Bratislava, PSČ 814 99

Slanec:

Pozemky parcely reg. C-KN:

Parc.č. 4468/3, 4469/24, 4469/25, /26, - Hlavné mesto Slovenskej republiky Bratislava, Primaciálne nám. I, Bratislava, PSČ 814 99, SR

Parc.č. 4457/1, /2, /3, /4 - Bzdúchová Daniela r. Pavellová, Ing., Kresánkova 3597/14, Bratislava. PSČ 841 05. Milatová Leonarda r. Bzdúchová, Ing., Pribišova 6, Bratislava, PSČ 841 05

Parc.č. 4456/7 - Chynoradská Martina r. Kauzalová. Mgr., Púpavová 24, Bratislava, PSČ 841 04, SR

Parc.č. 4456/6, /8, /9, /10, /11, /12, /13 - Hančák Robert r. Hančák, Ing. a Diana Bieliková r.

Ondrišeková, Mgr., Brodská 6, Bratislava, PSČ 841 04, SR, (Muškátová 26, 82102 Bratislava)

Parc.č. 4273/11, /12, /14, /15, /16, /17 - Škubla Martin r. Škubla, Mgr. a Zora Škublová r. Mončeková, Ing., Rýnska 13471/10, Bratislava. PSČ 831 06, SR

Parc.č. 4458/3 - Janáč Rudolf r. Janáč, Pri kolíske 9151/54, Bratislava, PSČ 831 06

Parc.č. 4458/4, /5 - Medzeňák Drahoslav r. Medzeňák, Ing., Na Grunte 12889/7, Bratislava, PSČ 831 52

Parc.č. 4467/1, /10, /11, /12 - Lohnert Martin r. Lohnert, Mgr. a Natália Lohnertová r. Kramarová, Ing., Rubinova 12956/1, Bratislava, PSČ 831 52, SR

Parc.č. 4467/2 - Osuská Zuzana r. Osuská, Svetlá 5754/8, Bratislava, PSČ 811 02, SR

Parc.č. 4467/3, /5, /6, /7, /8 - Štefaničková Martina r. Osuská, Stupavská 33/B, Bratislava, PČ 83 1 06, SR

Parc.č. 4467/4, /9 - Osuská Helena r. Némethová, Ing., Vlašská 1373 1/6, Bratislava, PSČ 831 06, SR

Parc.č. 4459/3, /4 - Tešlárová Dagmar r. Tržilová, Ing., Trnavská cesta 74/E, Bratislava, PSČ 82102, SR

Parc.č. 4459/5 - Petrovajová Danica r. Strižková a Andrej Petrovaj r. Petrovaj, Strojnícka 9, Bratislava, PSČ 821 05, SR (Arménska 6, 821 07 Bratislava)

Parc.č. 4459/6, /11, /20, /21 - Kurhajec Marián r. Kurhajec, JUDr., Trnavská cesta 74/D, Bratislava, PSČ 821 02, SR

Parc.č. 4459/10, /14, /15 - Mencer Peter r. Mencer, Ing., Sancová 4025/84, Bratislava, PSČ 811 05, SR

Parc.č. 4459/9, /13 - Hermanovský Martin r. Hermanovský, JUDr. a Regina Hermanovská r. Babičová, Ing., Kadnárova 2535/78, Bratislava, PSČ 83 1 06, SR

Parc.č. 4459/7, /8, /12, /16, /17, /18, /19 - Okson s.r.o., Záhradnícka 752/95, Bratislava, PSČ 821 08, SR

Parc.č. 4460/12, 4469/23 - Balko Ivan r. Balko, Ing., Belohrad 14, Lopej- Podbrezová, PSČ 976 98, SR

Parc.č. 4460/11, 4469/22 - Roka Michal r. Roka a Elena Roková r. Macáková, Vavrinceká 4, Bratislava, PSČ 831 52

Parc.č. 4469/21, /38, /39 - Podolec Ľuboš r. Podolec a Ľubica Podolcová r. Bobeničová, Hornozelenická 10, Zálesie, PSČ 900 28, SR

Parc.č. 4460/10, 4469/20 - Slahúčka Ľubomír r. Slahúčka, Ing. a Lenka Slahúčková r. Berecová, Ing., Sečovská 6, Bratislava, PSČ 821 02, SR, (Vlárska Is/B, 83101 Bratislava)

Parc.č. 4469/19, /32, /33, /34, /51, /52, /53 - Žemla Ľubomír r. Zemla, Ing. a Zuzana Zemlová r. Schniererová, RNDr., Račianska 97, Bratislava, PSČ 831 02, SR, (Stará Stupavská 4, 83106 Bratislava)

Parc.č. 4460/8, /9, /13, 4469/17 - Siekel Marcel r. Siekel, Ing. a Daniela Siekelová Mikušková r. Mikušková, Ing., Vlašská 13620/7, Bratislava, PSČ 831 06, SR

Parc.č. 4469/16, /42, /54, /55 Stríž Matúš r. Stríž, Ing. a Daša Strížová r. Javorová, Ing., Lazaretská 29, Bratislava, PSČ 811 09, SR

Parc.č. 4469/15, /28, /31 - Štipkalová Andrea r. Dargajová, MUDr., Krasňanská 13884/./10, Bratislava, PSČ 831 06, SR

Parc.č. 4469/14, /29, /41 - Adamčík Michal r. Adamčík a Lucia Adamčíková r. Miklušáková, Karpatská 7, Bratislava, PSČ 811 05, SR, (Krasňanská 13629/8, 831 06 Bratislava)

Parc.č. 4469/11, /35, /50 - Panenka Štefan r. Panenka, Ing., Rusovská cesta 15, Bratislava, PSČ 851 01, SR

Parc.č. 4469/8, /40 - 4venti, s.r.o., Bajkalská 5/C, Bratislava, PSČ 831 04, SR

Parc.č. 4460/7, 4469/10 - Zwingerová Martina r. Obertová, Ing., Priekopnícka 32, Bratislava, PSČ 821 06, SR

Parc.č. 4469/9, /45, 4460/6 - Mikulec Martin r. Mikulec, Vlašská 13745/1, Bratislava, PSČ 831 06, Mikulec Jaroslav r. Mikulec a Mária Mikulcová r. Machciníková, Podniková 1283/1, Bratislava, PSČ 831 02, SR, (Pri Bielom kríži 14, 83102 Bratislava), JuhásováDarinar. Juhásová, Vlašská 13745/1, Bratislava, PSČ 83106

Parc.č. 4469/13, /36 - Madarás Juraj r. Madarás a Eva Madarásová r. Tatárová, Ing., Rázusova 27 15/52, Nitra, PSČ 949 01, SR, (Narcisová 803/48, 82101 Bratislava)

Parc.č. 4469/12, /43, /46 - Olexa Michal r. Olexa, Ing. a Simona Olexová r. Kočiščáková, Ing., Rubínova 8, Bratislava, PSČ 831 52, SR

Parc.č. 4469/6 - Šimko Milan r. Šimko, Ing., Jablonov 141, Jablonov, PSČ 053 03, SR

Parc.č. 4469/7, /47 - Kustra Michal r. Kustra, Ing. a Vladimíra Kustrová r. Kubáňová, Mgr., Hradná 529, Liptovský Hrádok, PSČ 033 01, SR, (Vranovská 28, 03101 Liptovský Mik

Parc.č. 4469/5, /37 - Nagy Tomáš r. Nagy, Ing., Malagová 13649/13, Bratislava, PSČ 831 52, Nagyová Katarína r. Brlicová, Ing., Malagová 13649/13, Bratislava, PSČ 831 52

Účastníkom konania – susediace parcely:

Pozemky parcely reg. C-KN:

Parc.č. 18996/6, /14, 19194/I, 19195/I, 19196/2, 19197, 19198/1, 4469/27, 4469/1 - Hlavné mesto SR Bratislava, Primaciálne námestie 1, Bratislava, PSČ 814 99

Parc.č. 4262, 4263 - Slovenská republika

Parc.č. 4470/8 - Jurík Juraj, Budovateľská 29, Bratislava, Jurík Branko, Budovateľská 29, Bratislava

Parc.č. 427 1 - GRUNT, a.s., Horská II/C, Bratislava, PSČ 83152, SR

Parc.č. 4470/3 - HOLLA ZITA, B-NOVOHRADSKA 8

Parc.č. 4466/54 - Melichárek Rostislav r. Melichárek, Ing., Pri kríži 2 194/12, Bratislava, PSČ 841 02, SR

Parc.č. 4466/2 18, /219 - Cabaj Jozef a Zuzana Cabajová r. Jakubeková, Dobrovského 1, Bratislava, PSČ 811 08, SLANEC, s.r.o., Horská 11/C, Bratislava, PSČ 831 52, Michalík Karol, Ing., Beňovského 6, Bratislava, PSČ 841 01, Sakálová Michaela r. Marenčíková, Ing., Tomášikova 5/B, Bratislava, PSČ 831 04, Kubík Adrian, Ing., Pavlovova 18, Bratislava, PSČ 821 08, Pápayová Lucia, Na pasekách 18, Bratislava, PSČ 831 06, Pápay Lukáš, Na pasekách 18, Bratislava, PSČ 831 06, Sokol Peter, Ing., Fraňa Král'a 33, Bratislava, PSČ 811 05, Vrba Martin r. Vrba, Ing. A Adriana Vrbová r. Tomajková, Ing., Gercenova 6/B, Bratislava, PSČ 85101, Švolíková Daniela, Rezedová 1449/1, Bratislava, PSČ 82101, Karšai Marian, Ing. a Eva Karšaiová r. Baculáková, Mgr., J.Stanislava 37, Bratislava, PSČ 841 05, Lappy Tibor, Ing. a Alena Lappá r. Bányaiová, Ing., Borekova 36,

Bratislava, PSČ 821 06, Zaťko Ján, Ing. a Iveta Zaťková r. Sarmírová, Hraničná 1, Bratislava, PSČ 821 05, Kobza Slavomír, Ing. a Zuzana Kobzová r. Gašparíková, MUDr., Na Slanci 7, Bratislava. PSČ 83 I 52, Samčík Jozefa Viera Samčíková r. Ježová, Palkovičova 13, Bratislava. PSČ 821 08. Pšenák Peter, Ing. a Otta Pšenáková r. Sedláčková, Ing., Na Grunte 12826/6, Bratislava, PSČ 83 I 52, Kupka Rastislav r. Kupka, Ing. a Darina Kupková r. Vojvodíková, Mgr., J.Král'a 2595, Cadca, PSČ 022 01, SR, (Čierne 511, 023 13 Čierne), Centeš Juraj r. Centeš, Ing. a Petra Čentešová r. Brežná. Ing., Leánska 7, Bratislava, PSČ 83 I 52
Parc.č. 4466'42 - Žofaj Milan r. Žofaj, Ing. a Janka Zofajová r. Korbel'ová. Mgr., Na Grunte 16, Bratislava, PSČ 831 52, SR
Parc.č. 4466/9 - Lipták Matěj r. Lipták, Mgr. a Katarína Liptáková r. Kovalíková, Na Grunte 7, Bratislava. PSČ 831 52, SR
Parc.č. 4466/1 82, /76 - Hrubec Igor r. Hrubec, Ing. a Jana Hrubcová r. Štefková, Ing., Majerníkova 54, Bratislava, PSČ 841 05, SR, (Leánska 13878/13, 831 52 Bratislava)
Parc.č. 4466/29, /191 - SAGUNTO, s.r.o., Na Grunte 7/A, Bratislava, PSČ 831 52, SR
Parc.č. 4465/2 - Prekopová Dana, Ing., Drotárska 92, Bratislava, PSČ 811 02, SR
Parc.č. 4466/17, /1 - Strýček Peter r. Strýček, Ing a Carmen Strýčková r. Žalmanová, Ing, Dunajská 25, Bratislava, PSČ 811 08, SR
Parc.č. 4438/17 - Pecha Peter, Ing. a Vladimíra r. Račková, Ing., Dobšinského 7, Ivánka pri Dunaji, PSČ 900 28
Moravčík Stanislav, Alstrova 141, Bratislava, PSČ 831 06
Vidličková Ľubica r. Moravčíková, Alstrova 141, Bratislava, PSČ 831 06
Brezanová Oľga r. Brezanová, Opatovská cesta 31, Trenčín, PSČ 911 01
Duong Thanh Binh r. Duong Thanh, Ing., PhD. a Thanh Nguyen Thi r. Nguyen Thi, Ing., Partizánska 38/41, Nitra - Klokočina, PsČ 949 01
SLANEC, s.r.o., Horská II/C, Bratislava, PSČ 831 52
Novotný Miroslav r. Novotný, Ing., CSc. a Zlata Novotná r. Stefaničková, Ing., Horská 17, Bratislava, PSČ 831 52
Koiš Alexander, Ing. a Helena Koišová, Röntgenová 12, Bratislava, PSČ 851 01
Kulíšek Ľuboš, Ing. a Andrea Kul uková r. Tichá, Sibírska 37, Bratislava, PSČ 831 02 -
Rapoš Dušan r. Rapoš, MUDr., CSc. a Iveta Rapošová r. Fialová, Ing., Mierová 28, Bratislava, PSČ 821 06
Macko Martin, Ing. a Marianna Macková r. Komendová, Mgr., Paprad'ová 7, Bratislava, PSČ 821 01
Samčík Jozef r. Samčík, Ing. a Viera Samčíková r. Ježová, MUDr., Ihrisková 13, Bratislava, PSČ 831 06
Pápay Peter, Nám.Hraničiarov 3, Bratislava, PSČ 851 03
Pápay Pavol, Rustaveliho 1, Bratislava, PSČ 831 06
Belovič Vladimír r. Belovič, Ing. a Jana Belovičová r. Sláviková, Burgundská 9, Bratislava, PSČ 83 I 52
Kosnáč Klaudius, Ing. a Anna Kosnáčová r. Otrubová, Ing., Jelačičova 4, Bratislava, Psč 821 08
Dráčková Jozefa, Ing., Daxnerovo nám. 5, Bratislava, P5C 821 08 -
Buzgo Patrik r. Buzgo, Ing. a Ľudmila Buzgová r. Tančáková, Ing., Burgundská 5, Bratislava, PSČ 83 I 52
Siška Karol, JUDr. a Iveta Šišková r. Szabová, Karpatské nám. 10, Bratislava, PSČ 831 06
Gazda Ľubor, Ing. a Ľubica Gazdová, Mgr., Bartókova 1, Bratislava, PSČ 811 02
Víg Roman r. Víg, Ing. a Denisa Vígová r. Pažitná, Ing., Nezábudková 20, Bratislava, PSČ 821 01
Navračičová Andrea r. Štecová, Vajnorská 98/E, Bratislava, PSČ 831 03
Kiššová Miriam r. Rakovská, Ing., Furmintská 12739/3, Bratislava, PSČ 831 52
Kostka Ján, Ing. a Henrieta Kostková r. Rapáková, Ing., Pribišova 3099/2, Bratislava, PSČ 841 05
Brezanová Oľga, Opatovská cesta 31, Trenčín, PSČ 911 01 -
Kottman Igor, Ing. a Viera Kottmanová r. Taryová, Ceskoslovenskej armády 1154/17, Banská Bystrica, PSČ 974 01
Daubner Henrich, Mgr. a Ľubica Daubnerová r. Leligdonová, Mgr., Rozvodná 11 B, Bratislava, PSČ 83 I 01

Mocko Dušan, Ing., Ľublanská 1, Bratislava, PSČ 831 02
Krbila Jaroslav r. Krbila, Ing. a Helena Krbilová r. Drotárová, Ing., Pod Sadom 1205/59A, Žilina -
Závodie, PSČ 010 04
Hmca Jozef, Ing. a Viera Hincová r. Švorcová, Ing., Ľudovíta Fullu 26, Bratislava, PSČ 841 05
Orosi Vladimír r. Orosi, Ing. a Anetta Orosiová r. Stará, Ing., Röntgenova 12, Bratislava, PSČ 851 01
Macko Michal, Ing. a Dana Macková r. Faktorová, JUDr., Hanácka 15, Bratislava, PSČ 821 04
Vittek Branislav a Erika Vitteková r. Lindauerová, Komárnická 50, Bratislava, PSČ 821 02
Osuský Peter a Bronislava Belovič r. Belovičová, Svetlá 8, Bratislava, PSČ 811 02, SR, (Račianska
69/B, 83 I 02 Bratislava)
Válek Michal r. Válek a Barbora Válek r. Izáková, Trenčianska 23, Bratislava, PSČ 821 09
Baliak Ladislav r. Baliak, Ing., Na Slanci 12819/16, Bratislava, PSČ 831 52
Kružliaková Natália r. Kružliaková, Mgr., Kadnárova 2522/4, Bratislava, PSČ 831 52
Vodilka Adrián r. Vodilka, Ing., MSc., Boženy Němcovej 7 160/13, Bratislava, PSČ 811 04
Vachálek Igor r. Vachálek a Stanislava Vacháľková r. Madolová, Mgr., Plickova 10, Bratislava, PSČ
831 06, SR, (Chalupkova 39, 952 01 Vráble)
Száráz Zoltán r. Száráz, Ing., Furmintská 13084/8, Bratislava, PSČ 831 52
Száráz Daša r. Semrincová, Mgr., Furmintská 13 084/8, Bratislava, PSČ 831 52
Iliev Pravoslav r. Iliev, Ing. a Alena Ilieiová r. Baranová, Ing., Vavrinecká 12951/48, Bratislava, PSČ
83! 52
Vodilková Miriam r. Leukaničová, PharmDr., Boženy Němcovej 7160/13, Bratislava, PSČ 811 04
Parc.č. 18996/5 -
SR - Lesy Slovenskej republiky š.p., Námestie SNP 8, Banská Bystrica, SR
LAPPY TIBOR A ALENA, B-AMURSKA 15
PINKAVOVA MIROSLAVA ING.ARCH., B-PEKNA CESTA 25
Benčaiová Marta r. Benčaiová, Pekná cesta 2560/27, Bratislava, PSČ 831 52, SR
Borovský Štefan r. Borovský, Ing. a Lýdia Borovská r. Daňková, JUDr., Pekná cesta 2560/27,
Bratislava, PSČ 831 52, SR
Bányai Juraj r. Bányai, Ing., Pekná cesta 25, Bratislava, PSČ 831 52, SR
Pinkava Zdenko r. Pinkava, Ing., Pekná cesta 25, Bratislava, SR
Paroha Marián Ing. a Eva r. Vajsová, Bratislava, Pekná cesta 27
Bartolčíč Vladimír Ing. a Iveta r. Furinová, B-Pekná cesta 27
Koščová Zuzana r. Mayerová, Mgr. a Igor Košč r. Košč, Ing., Cyprichova 76, Bratislava, PSČ 831 53,
SR
Paroha Mário r. Paroha, Ing., Pekná cesta 27, Bratislava, PSČ 831 52, SR
POLIAKOVA ANNA R. POLIAKOVA [NG., B-PEKNA CESTA 25
Dzubina Peter r. Dzubina a Tatjana Dzubinová r. Piskunová, Ing., Pekná cesta 2560/25, Bratislava,
PSČ 83152, SR
Bodáková Miroslava r. Mitterová, Pekná cesta 25, Bratislava, PSČ 830 04, SR -
Hatala Michal r. Hatala a Eva Hatalová r. Takácsová, Kozmonautická 5, Bratislava, PSČ 821 02, SR
Mayer Igor Ing. a Magdaléna r. Klučárová, B-Pekná cesta 27
Longhinová Blanka r. Longhinová, Pekná cesta 2560/25, Bratislava, PSČ 831 52, SR
Pinkavová Miroslava r. Pinkavová, Ing., Pekná cesta 25, Bratislava, SR

Pozemky parcely reg. E-KN:

Parc.č. 18986 - Hlavné mesto SR Bratislava, Primaciálne námestie 1, Bratislava, PSČ 814 99

Doručuje sa jednotlivo:

Dotknutým orgánom:

1. Hlavné mesto SR Bratislava, OUIČ, Primaciálne nám. 1, 814 99 Bratislava
2. Generálny investor Bratislavy, Záporožská 5, 851 01 Bratislava
3. MD a V SR, Námestie slobody č. 6, P. O. BOX 100, 810 05 Bratislava
4. Hl.m. SR Bratislava, cestný správny orgán, Primaciálne nám. 1, 814 99 Bratislava
5. Mestská časť Bratislava –Nové Mesto, cestný správny orgán, Junácka 1, 832 91 Bratislava – tu

6. Úrad Bratislavského samosprávneho kraja, Sabinovská 16, P. O. BOX 106, 820 05 Bratislava
7. Dopravný podnik Bratislava, a.s., Olejkárska 1, 814 52 Bratislava
8. Štátna ochrana prírody SR, Jeséniova 2305/17, 831 01 Bratislava
9. Okresný úrad Bratislava, Odbor starostlivosti o životné prostredie, odbor krízového riadenia, Tomášikova 46, 832 05 Bratislava
10. Okresný úrad Bratislava, Pozemkový a lesný odbor, Tomášikova 46, 832 05 Bratislava
11. Okresný úrad Bratislava, Odbor starostlivosti o životné prostredie, Oddelenie ochrany prírody a vybraných zložiek životného prostredia, Tomášikova 46, 832 05 Bratislava
12. Dopravný úrad, Letisko M. R. Štefánika, 823 05 Bratislava
13. Hasičský a záchranný útvar hl. m. SR Bratislavy, Radlinského 6, 811 07 Bratislava
14. Regionálny úrad verejného zdravotníctva Bratislava hl. mesto so sídlom v Bratislave, Ružinovská 8, P. O. BOX 26,82009 Bratislava
15. Krajský pamiatkový úrad Bratislava, Leškova 17, 811 04 Bratislava
16. Lesy SR š.p., Námestie SNP 8, 975 66 Banská Bystrica
17. Slovenský hydrometeorologický ústav, Jeséniova 17, Bratislava
18. Slovenský pozemkový fond, Búdková 36,817 15 Bratislava
19. Slovenský vodohospodársky podnik, š. p., Odštepny závod Bratislava, Karloveská 2, 842 17 Bratislava
20. Bratislavská vodárenská spoločnosť, a. s., Prešovská 48, 826 46 Bratislava
21. Slovenský plynárenský priemysel - distribúcia, a. s., Mlynské nivy 44/b, 825 19 Bratislava
22. Západoslovenská distribučná, a. s., Čulenova 6,81647 Bratislava
23. SLOVAKIA ENERGY, s.r.o., Plynárenská 5499/7A, 821 09 Bratislava
24. Siemens, s. r. o., Lamačská cesta 3/A, 841 04
25. MO SR, ASM, Kutuzovova 8, 832 47 Bratislava
26. MV SR, SITaB Pribinova 2, 812 72 Bratislava
27. MŽP SR, sekcia geológie a prírodných zdrojov, odbor štátnej geologickej správy, Nám.Ľ.Štúra 35/1, 812 35 Bratislava
28. ŽSR, GR, Klemensova 8, 813 61 Bratislava
29. ŽSR, Oblastné riaditeľstvo Trnava, Bratislavská 2/A, 917 02 Trnava
30. Slovak Telekom, a.s, a DIGI SLOVAKIA, s.r.o., Bajkalská 28, 817 62 Bratislava
31. Orange Slovensko, a. s., Metodova 8, 821 08 Bratislava
32. O2 Slovakia, s.r.o., Einsteinova 24, 851 01 Bratislava
33. UPC Broadband Slovakia, s. r. o., Ševčenkova 36,85101 Bratislava

Doručenie verejnou vyhláškou podľa § 26 ods.2 správneho poriadku vyvesením po dobu 15 dní na úradnej tabuli Miestny úrad Bratislava – Nové Mesto, Junácka 1, 83291 Bratislava. **15.deň vyvesenia na úradnej tabuli je deň doručenia.**


Potvrdenie dátumu vyvesenia a zvesenia verejnej vyhlášky

Dátum vyvesenia:
Pečiatka a podpis:

Dátum zvesenia:
Pečiatka a podpis:

STAVEBNÁ UZÁVERA - VEĽKÝ VARAN/SLANEC

SITUÁCIA M 1:10 000

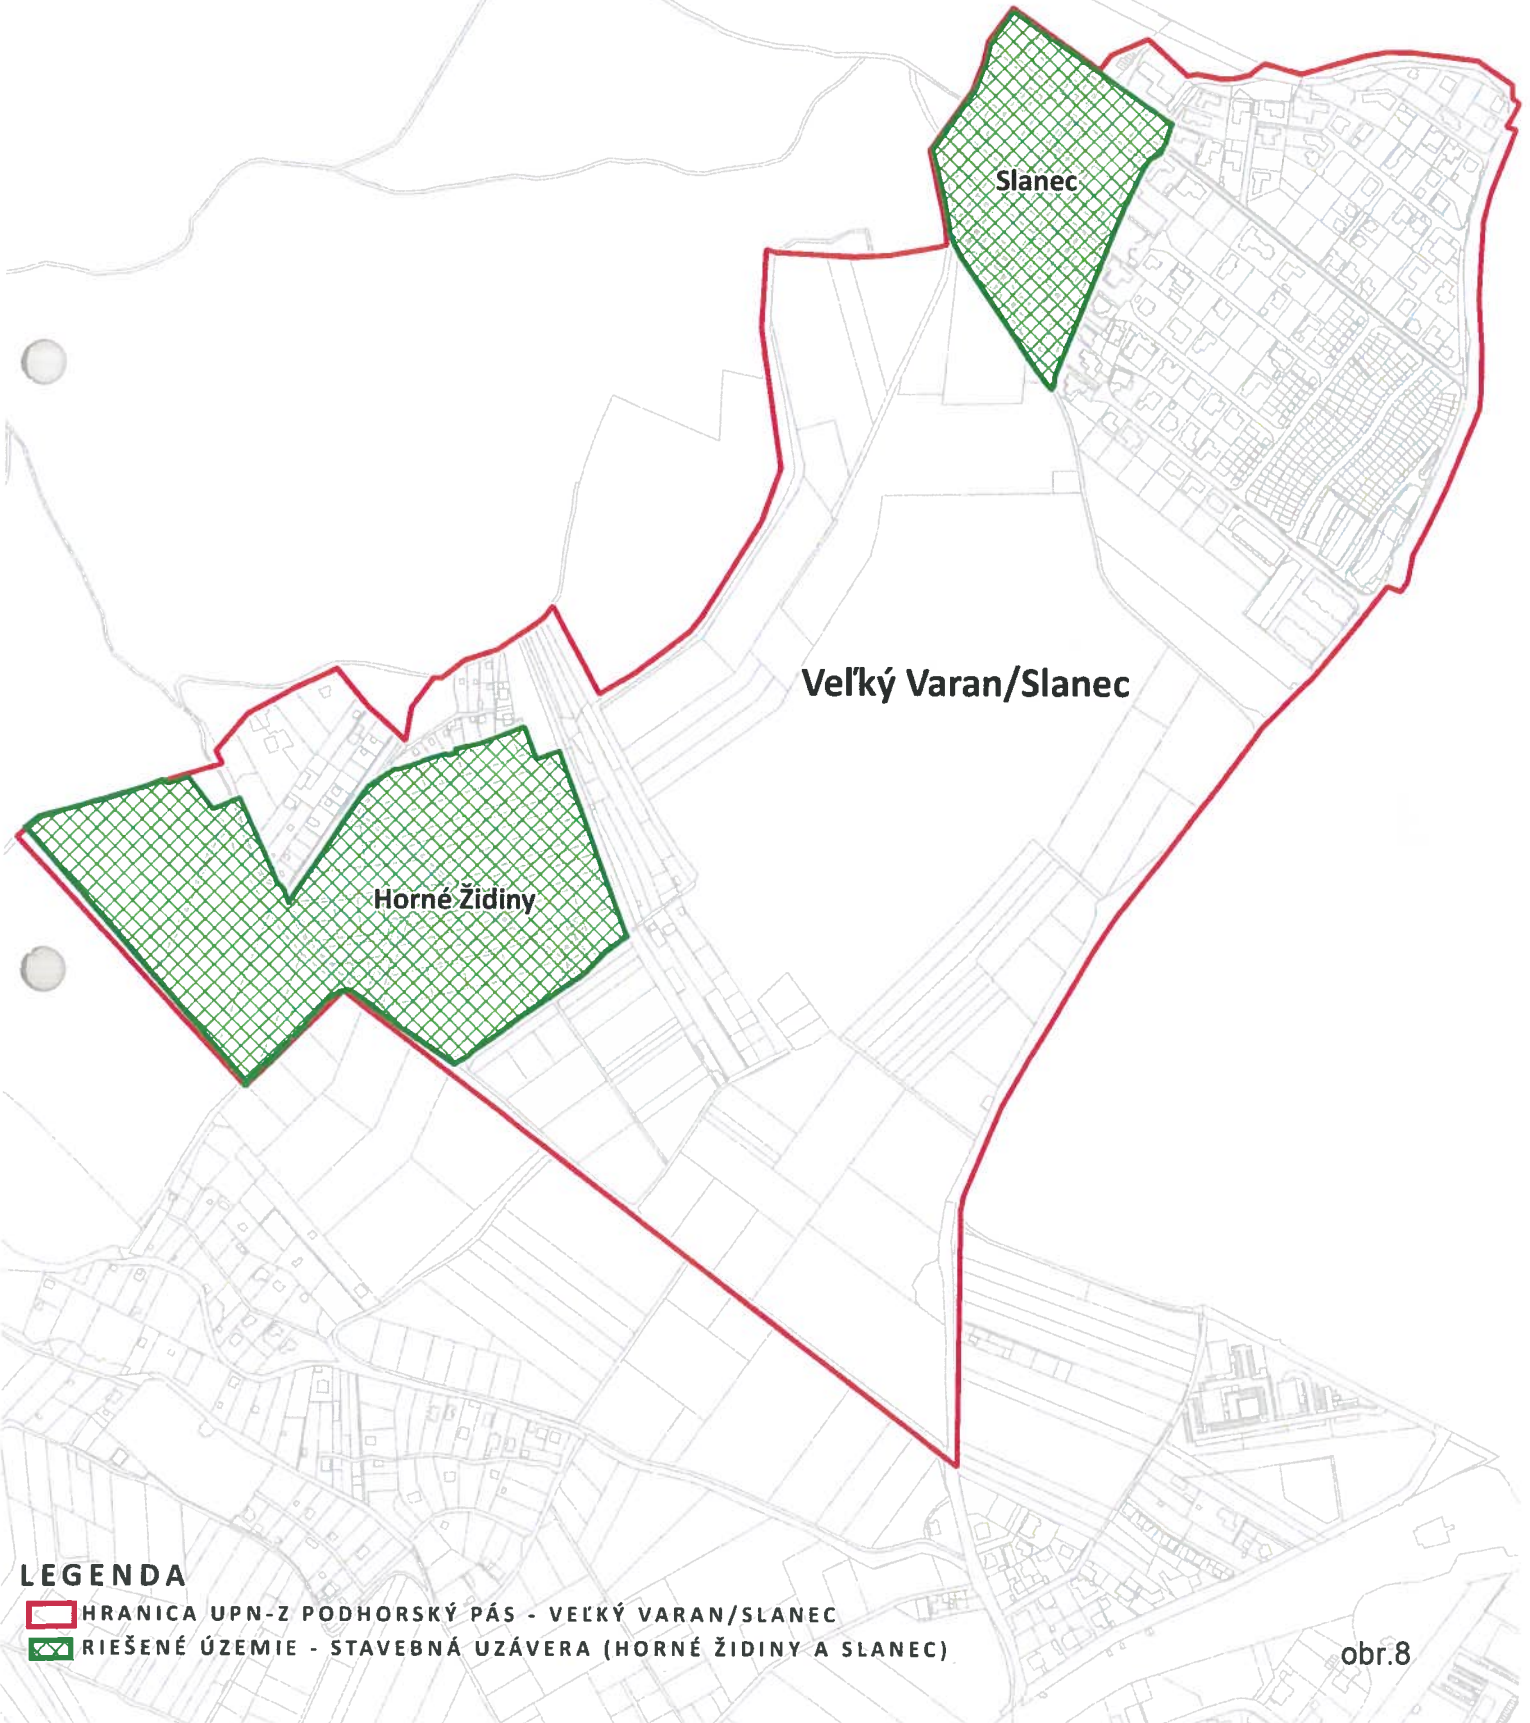

LEGENDA

-  HRANICA UPN-Z PODHORSKÝ PÁS - VEĽKÝ VARAN/SLANEC
-  RIEŠENÉ ÚZEMIE - STAVEBNÁ UZÁVERA (HORNÉ ŽIDINY A SLANEC)