



MESTSKÁ ČASŤ BRATISLAVA-NOVÉ MESTO

Junácka ul. č. 1, 832 91 Bratislava 3

Podľa rozdeľovníka

Vaše číslo/zo dňa
- / 13.08.2021

Naše číslo
8319/2021/UKSP/VORE-ozn.

Vybavuje
Ing. Elena Vörösová, 02/49 253 153
elena.vorosova@banm.sk

Bratislava
02.12.2012

Vec: Oznámenie o začatí spojeného územného a stavebného konania

Dňa 12.07.2019, s posledným doplnením dokladov dňa 13.08.2021, podal stavebník Západoslovenská distribučná, a.s., Čulenova 6, 816 47 Bratislava, IČO 36361518, ktorého na základe splnomocnenia zastupuje spoločnosť Jurská, s.r.o., Štefánikova 890/33, 811 05 Bratislava, IČO 51748576, žiadosť o vydanie povolenia v spojenom územnom a stavebnom konaní na stavbu elektroenergetického zariadenia „**BA, Nové Mesto, Jurská ul., NNK**“ na pozemkoch registra C KN parc. č. 13410/1, 13410/8, 13410/9, 13410/10 v katastrálnom území Nové Mesto v Bratislave (ďalej len „stavba“), ktoré je určené na zabezpečenie pripojenia stavby „Obytný súbor 6 RD – Jurská“. Stavbou budú dotknuté pozemky registra „C“ KN parc. č. 13410/76, 13410/53, 13410/54, 13410/119, 13410/89, 13410/7 a pozemok registra „E“ KN parc. č. 20077 v katastrálnom území Nové Mesto v Bratislave. Hlavná stavba „Obytný súbor 6 RD – Jurská“ bola povolená v spojenom územnom a stavebnom konaní rozhodnutím č. 44/2021/7241/2019/UKSP/VORE-72 zo dňa 05.10.2021, právoplatným dňa 22.11.2021.

Predmetom predloženej projektovej dokumentácie, ktorú vypracoval v decembri 2018 Ing. Juraj Szabo, autorizovaný stavebný inžinier SKSI (reg. č. 5752*A2), doplnené v auguste 2021, je stavba elektroenergetického zariadenia – NN káblového vedenia na účel pripojenia nových odberných miest, s napojením na existujúcu distribučnú sieť medzi TS 1828-000 a SR 0464-005 na Jurskej a Pezinskej ulici. Navrhovaná trasa NN káblového vedenia je zakreslená v situácii v mierke 1:500, ktorá je prílohou tohto oznámenia.

Mestská časť Bratislava-Nové Mesto, ako stavebný úrad príslušný podľa § 117 ods. 1 zákona č. 50/1976 Zb. o územnom plánovaní a stavebnom poriadku v znení neskorších predpisov (ďalej len „stavebný zákon“) v spojitosti s § 7a ods. 2 písm. i) zákona č. 377/1990 Zb. o hlavnom meste Slovenskej republiky Bratislave v znení neskorších predpisov (ďalej len „stavebný úrad“), v súlade s ustanovením § 36 ods. 1 a § 61 ods. 1 stavebného zákona oznamuje dotknutým orgánom a známym účastníkom konania, že dňom podania **bolo začaté spojené územné a stavebné konanie**.

Stavebný úrad súčasne oznamuje, že v zmysle ustanovenia § 61 ods. 2 stavebného zákona upúšťa od ústneho pojednávania a miestneho zisťovania, nakoľko sú mu dobre známe podmienky staveniska a žiadosť s prílohami poskytuje dostatočný podklad pre posúdenie stavby.

Účastníci konania a dotknuté orgány môžu svoje námietky a pripomienky uplatniť najneskôr **do 10 pracovných dní** odo dňa doručenia, inak sa k nim nebude prihliadať.

Podľa § 61 ods. 6 stavebného zákona, ak dotknutý orgán, ktorý bol vyrozumený o začatí stavebného konania k povoľovanej stavbe, neoznámí v určenej alebo predĺženej lehote svoje stanovisko, predpokladá sa, že so stavbou z hľadiska ním sledovaných záujmov súhlasí.

Do spisového materiálu možno nahliadnuť na stavebnom úrade, Junácka č.1 v Bratislave počas stránkových hodín so zohľadnením podmienok podľa aktuálnej epidemiologickej situácie, nariadení vlády a podmienok stanovených Miestnym úradom Bratislava-Nové Mesto. Aktuálne informácie o stránkových hodinách stavebného úradu sú zverejnené na internetovej stránke mestskej časti Bratislava-Nové Mesto www.banm.sk.

V prípade, že sa niektorý z účastníkov konania nechá zastupovať, predloží jeho zástupca písomnú plnú moc.

Mgr. Rudolf K u s ý
starosta mestskej časti
Bratislava-Nové Mesto
v z. podľa poverenia č. 37/2020
zo dňa 27.07.2020
Ing. arch. Kamila Marušáková
vedúca odd. ÚK a SP

Príloha: Situácia v mierke 1:500

Oznámenie sa doručí verejnou vyhláškou:

Účastníkom konania:

1. Západoslovenská distribučná, a.s., Čulenova 6, 816 47 Bratislava, v zastúpení Jurská, s.r.o., Štefánikova 33, 811 05 Bratislava
2. Jurská, s.r.o., Štefánikova 33, 811 05 Bratislava
3. ELUNITA s.r.o., Ing. Juraj Szabo, Romanova 27, 851 02 Bratislava
4. Vlastníci pozemkov registra C KN parc. č. 13410/76, 13410/53, 13410/89, zapísaní na liste vlastníctva č. 5939, k.ú. Nové Mesto v Bratislave
5. Vlastníci pozemkov registra C KN parc. č. 13410/54, 13410/119, zapísaní na liste vlastníctva č. 5784, k.ú. Nové Mesto v Bratislave
6. Innovatrics, s.r.o., Pri vinohradoch 82, 831 06 Bratislava
7. Slovenský pozemkový fond, Búdkova 36, 811 04 Bratislava
8. NOVINT s.r.o., Panská 15, 811 01 Bratislava
9. Hlavné mesto SR Bratislava, Primaciálne námestie 1, 814 99 Bratislava
10. Erich Budai, Vysoká 4277/12, 811 06 Bratislava
11. Juraj Grznárik, Slávičie údolie 20, 811 02 Bratislava
12. Zlatá Noha, s.r.o., Bellova 2/a, 831 03 Bratislava
13. LOVEX, s.r.o., Pezinská 3, 831 02 Bratislava
14. Peter Jezný, Višňová 6, 831 01 Bratislava
15. David Zdenek, Vyšehradská 93
16. Margita Hrušovská, Pezinská 12450/24, 831 02 Bratislava

Doručí sa jednotlivito:

Dotknutým orgánom:

17. Západoslovenská distribučná a.s., Čulenova 6, 816 47 Bratislava
18. OTNS, a.s., Vajnorská 137, 831 04 Bratislava
19. MICHLOVSKÝ, spol. s r.o., Letná 796/9, 921 01 Piešťany
20. Bratislavská vodárenská spoločnosť a.s., Prešovská 48, 826 46 Bratislava 29
21. Mestská časť Bratislava-Nové Mesto, oddelenie dopravy, európskych fondov a verejného obstarávania, Junácka 1, 832 91 Bratislava

Doručí sa za účelom zverejnenia:


22. Mestská časť Bratislava-Nové Mesto, organizačný referát, TU so žiadosťou zverejniť po dobu 15 dní na verejnej tabuli a potvrdené vrátiť

Potvrdenie dátumu zverejnenia

Dátum vyvesenia:

Dátum zvesenia:

44

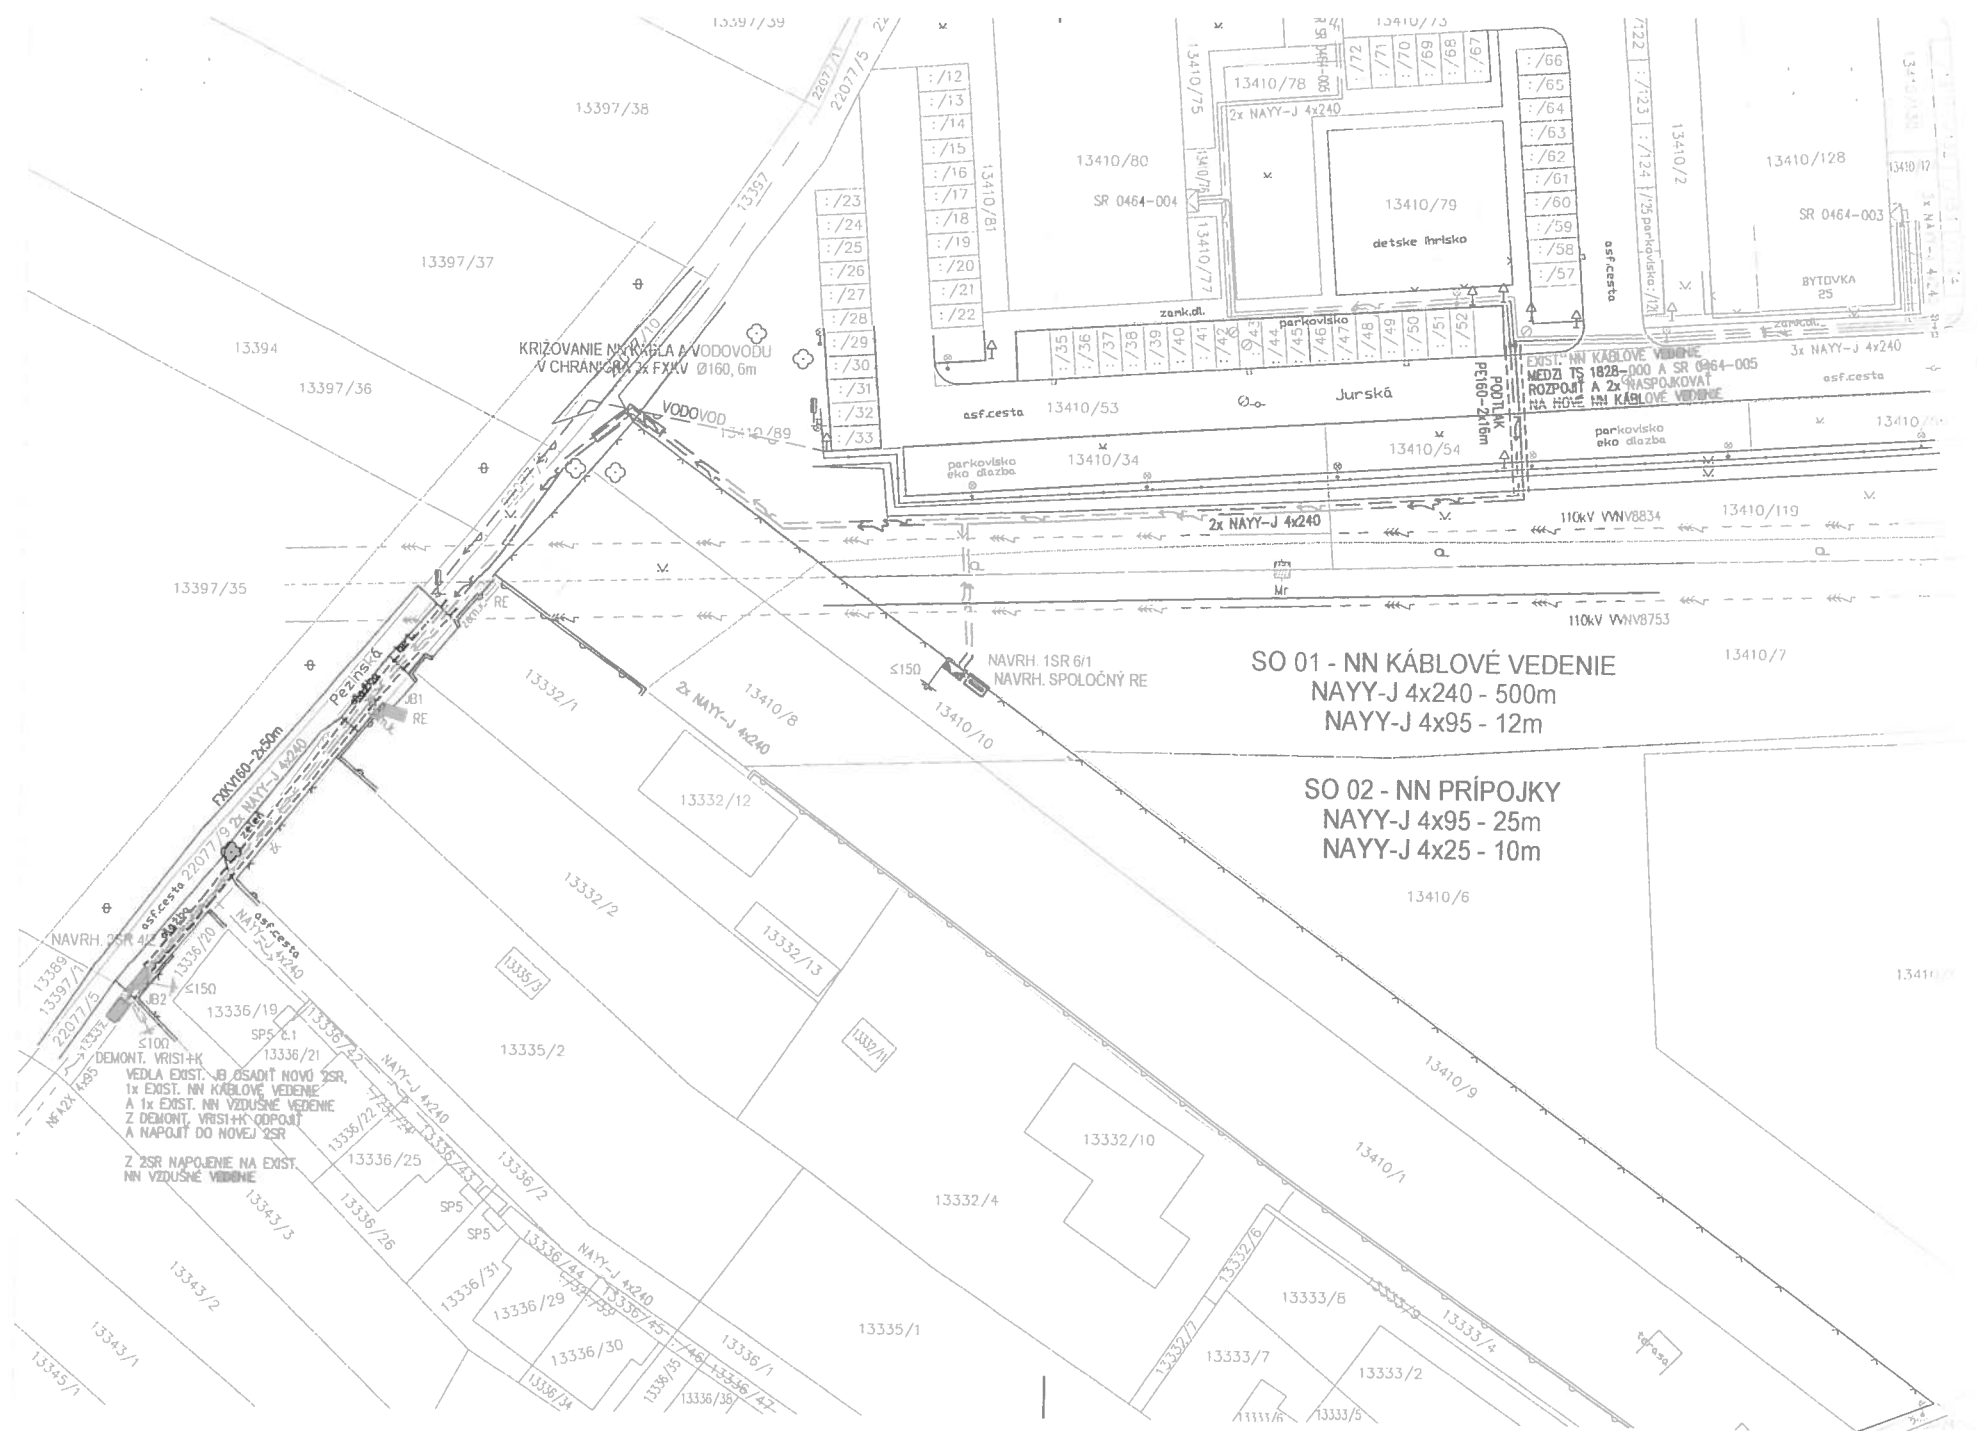

KRÍŽOVANIE NIKYHLA A VODOVODU
V CHRANENÍ 2x FKKV Ø160, 6m

SO 01 - NN KÁBLOVÉ VEDENIE
NAYY-J 4x240 - 500m
NAYY-J 4x95 - 12m


SO 02 - NN PRÍPOJKY
NAYY-J 4x95 - 25m
NAYY-J 4x25 - 10m

NAVRH. ZSR 42
DEMONT. VRISTIHK
VEDLA EXIST. JB OSADIŤ NOVOU ZSR
1x EXIST. NN KÁBLOVÉ VEDENIE
A 1x EXIST. NN VZDUŠNÉ VEDENIE
Z DEMONT. VRISTIHK ODPOJIT
A NÁPOJIT DO NOVEJ ZSR
Z ZSR NÁPOJENIE NA EXIST.
NN VZDUŠNÉ VEDENIE

NAVRH. 1SR 6/1
NAVRH. SPOLOČNÝ RE

EXIST. NN KÁBLOVÉ VEDENIE
MEDZI TS 1828-000 A SR 0464-005
ROZPOJIT A 2x NÁPOJIKOVAT
NA HOVĚ NN KÁBLOVÉ VEDENIE

W/M

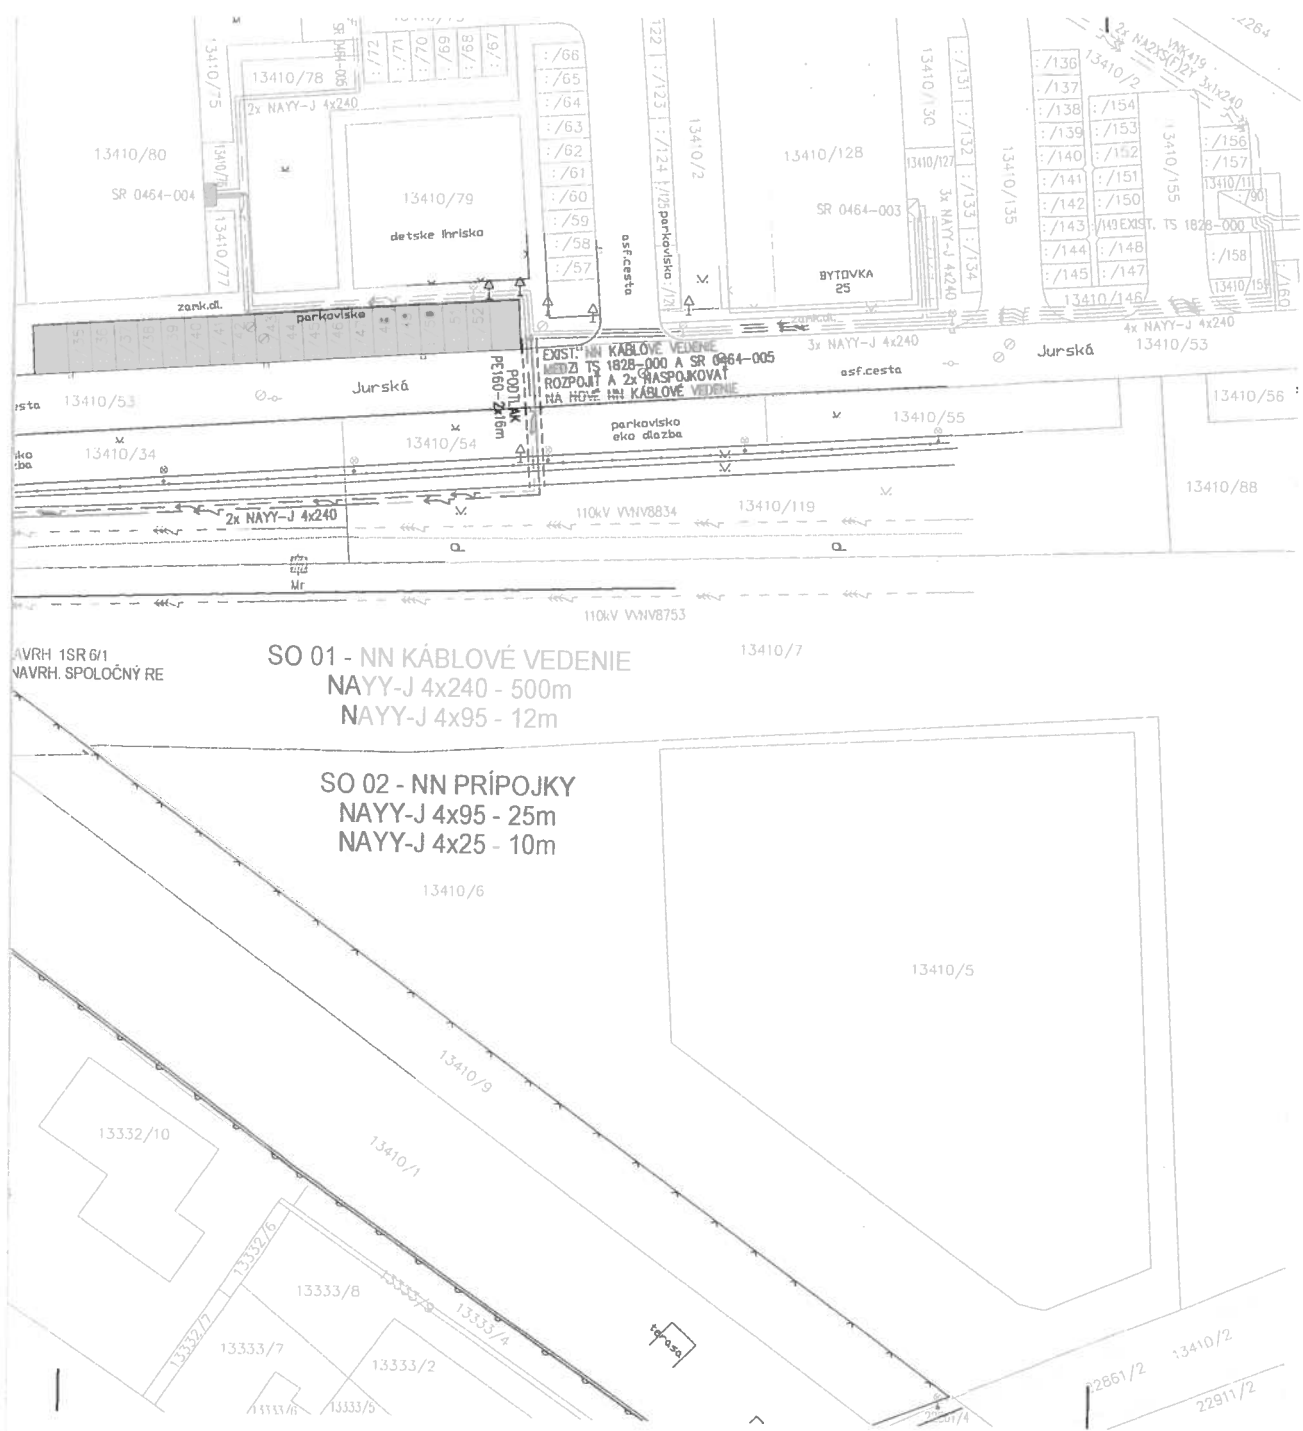

ZÁKLADNÉ ÚDAJE:

NAPÁŤOVÁ SÚSTAVA NN: 3 PEN, AC-50 Hz, 230/400 V /TN-C
 OCHRANA PRED ZÁSAHOM ELEKTRICKÝM PRÚDOM - STN 33 2000-4-41/2007
 411. OCHRANNÉ OPATRENIA: SAMOČINNÉ ODPOJENIE NAPÁJANIA
 411.2 POŽIADAVKY NA ZÁKLADNÚ OCHRANU (OCHRANU PRED PRIAMYM DOTYKOM)
 PRÍLOHA A

A1 - ZÁKLADNÁ IZOLÁCIA ŽIVÝCH ČASŤÍ
 A2 - ZÁBRANY ALEBO KRYTÝ
 411.3 POŽIADAVKY NA OCHRANU PRI PORUČE (OCHRANA PRED NEPRIAMYM DOTYKOM)
 411.3.1 OCHRANNÉ UZEMNENIE A POSPÁJANIE
 411.3.2 SAMOČINNÉ ODPOJENIE PRI PORUČE
 PROSTREDIE: podľa protokolu o určení vonkajších vplyvov
 TRIEDA ZEMINY: III
 NÁMRAZOVÁ OBLASŤ: bez námrazy
 UZEMNENIE: STN 33 2000-5-54
 OCHRANNÉ PÁSMO: NN káblové vedenie - 1m na obe strany od kraja kábla

POZNÁMKY:

TRASA KÁBLA SA UPRESNÍ PRED REALIZÁCIOU, PO VYTYČENÍ INŽINIERSKÝCH SIETÍ A HRANÍC POZEMKOV.
 PRI SŔBEHU A KRÍŽOVANÍ INŽINIERSKÝCH SIETÍ BUDÚ DODRŽANÉ VZDIALENOSTI PODLA STN 73 6005.
 PRI KRÍŽOVANÍ INŽINIERSKÝCH SIETÍ A VJAZDOV NA POZEMKY BUDÚ KÁBLE ULOŽENÉ V CHRÁNIČKÁCH.

LEGENDA:

- navrh. SR
- navrh. NN káblové vedenie
- navrh. NN káblové vedenie uložené v chráničke
- navrh. RE
- demontáž VRIS
- exist. transformačná stanica
- exist. SR, SP5
- exist. priehradový stožiar
- exist. betón. stĺp
- exist. VVN vzdušné vedenie
- exist. VN káblové vedenie
- exist. NN vzdušné vedenie
- exist. NN káblové vedenie
- parcela KN-C
- parcela KN-E



Zodpovedný projektant:	Ing. Juraj Szabo		Spracovateľ projektu:				
Projektant:	Ing. Juraj Szabo		ELUNITA s.r.o. Ramanova 27, BŠI 02 Bratislava tel.: 0905 519 159 e-mail: elektroprojekty@gmail.com				
Miesto stavby/ Kataster:	Bratislava Nové Mesto, Jurská ul. / Nové Mesto						
Investor:	JURSKÁ s.r.o., Stekánikova 890/33, B11 05 Bratislava						
Stavba:	BA_Nové Mesto, Jurská ul., NNK						
Súbor/Dôjekt:	SO 01 - NN káblové vedenie SO 02 - NN prípojky						
Obsah:	Situácia stavby						
Číslo zákazky:	Dátum:	Revízia:	Mierka:	Formát:	Stupeň:	Seda č.	Výkres č.
101218/BS	12/2018	00	1:500	3xA4	PD k SP a RS		2

DOPLETENIE 02/2021

27201 / 12.2.2021