



# MESTSKÁ ČASŤ BRATISLAVA - NOVÉ MESTO

Junácka č. 1, 832 91 Bratislava 3

podľa rozdeľovníka

Váš návrh číslo/zo dňa	Naša značka	Vybavuje/☎/@	Bratislava
/10.06.2022 až 02.11.2022	924/2023 a 7473/2022/UKSP/POBA	Ing.arch. A.Pobočková 0249253151 anna.pobockova@banm.sk	15.02.2023

Vec

**Oznámenie** o začatí územného konania na umiestnenie líniovej stavby

Názov stavby: **“BA KBV Nová Vajnorská“**

Miesto stavby: parc.reg C č.: 21968/2 a 11279/2 katastrálne územie Nové Mesto.

Dňa 18.11.2021 s posledným doložením dňa 02.11.2022 Slovak Telekom, a.s., IČO: 35763469, so sídlom Bajkalská 28, 81762 Bratislava, ktorú v konaní na základe splnomocnenia zastupuje elkatel s.r.o., IČO:52114716 so sídlom Račianska 96, 83102 Bratislava (ďalej len ako „Navrhovateľ“) podal návrh na umiestnenie líniovej stavby elektromagnetickej siete s názvom “BA KBV Nová Vajnorská“ ako pokládku nového vedenia v lokalite ulíc Vajnorská a Odbojárrov v mestskej časti Bratislava – Nové Mesto (ďalej len ako „Sieť“). K návrhu Navrhovateľ pripojil dokumentáciu pre územné rozhodnutie, ktorú v júni 2022 vyhotovila elkatel s.r.o., IČO:52114716 so sídlom Račianska 96, 83102 Bratislava, overil Ing. Petr Musil, autorizovaný stavebný inžinier SKSI reg. č. 0666\*A\*2-3 a doklady o prerokovaní umiestnenia Sieť so správcami dotknutých inžinierskych sietí a dotknutými orgánmi.

Dňom podania bolo začaté územné konanie.

**Popis návrhu:** Účelom Sieť je rozšírenie verejnej elektronickej telekomunikačnej siete (VEKS) pre investora a telekomunikačného operátora - spoločnosť Slovak Telekom, a.s. z dôvodu zabezpečenia možnosti poskytovania nových telekomunikačných a dátových služieb. Predmetom Sieť je výstavba - uloženie multitrubiek v dl. 64m. Do položenej multitrubky budú následne zafúknuté optické vlákna. Uskutočnením Sieť budú dotknuté pozemky zaťažené zákonným vecným bremenom v prospech Navrhovateľa.

**Trasa Sieť:** Trasa začína v novonavrhovanom PODB v križovatke ulíc Vajnorská a Odbojárrov, odkiaľ povedie v káblovode, vedenom pod spevneným povrchom miestnej komunikácie Vajnorská a Odbojárrov. Pod komunikáciami a spevnenými plochami budú HDPE trubky uložené do plastových chráničiek bez poškodenia povrchu. Sieť bude ukončená v optickom distribučnom zariadení.

Mestská časť Bratislava - Nové Mesto, ako stavebný úrad príslušný podľa § 117 ods. 1 zákona č. 50/1976 Zb. o územnom plánovaní a stavebnom poriadku v znení neskorších predpisov (ďalej len „stavebný zákon“) v spojitosti s § 7a ods. 2) písm. i) zákona č. 377/1990 Zb. o hlavnom meste Slovenskej republiky Bratislave v znení neskorších predpisov (ďalej len „stavebný úrad“) v súlade s ustanovením § 36 ods. 4) stavebného zákona oznamuje začatie územného konania účastníkom konania doručením verejnou vyhláškou a dotknutým orgánom jednotlivo a zároveň podľa § 36 ods. 2) stavebného zákona upúšťa od ústneho pojednávania a miestneho zisťovania, nakoľko hl. m. SR Bratislava vo svojom záväznom stanovisku vyjadrilo súlad návrhu s platnou územnoplánovacou dokumentáciou, podľa ktorej je možné umiestnenie Sieť posúdiť.

Účastníci územného konania môžu svoje námietky a pripomienky uplatniť do

**7 pracovných dní**

od doručenia tohto oznámenia, inak na ne nebude prihliadnuté.

☎/fax	Bankové spojenie	Číslo účtu	IČO	Stránkové dni
02 / 49 253 111	Prima banka Slovensko, a. s.	SK08 5600 0000 0018 0034 7007	603317	Pondelok 8 - 12,00 13 – 17,00
02 / 45 529 459				Streda 8 - 12,00 13 – 17,30
e-mail: <a href="mailto:banm@banm.sk">banm@banm.sk</a>			DIČ	
<a href="http://www.banm.sk">www.banm.sk</a>			2020887385	

Podľa §36 ods.3) stavebného zákona, ak dotknutý orgán, ktorý bol vyrozumený o začatí územného konania k navrhovanej stavbe neoznámí v určenej alebo predĺženej lehote svoje stanovisko, má sa za to, že so stavbou z hľadiska ním sledovaných záujmov súhlasí.

V súlade s §37 ods. 3 stavebného zákona, stavebný úrad neprihliadne na námietky a pripomienky, ktoré sú v rozpore so schválenou územnoplánovacou dokumentáciou. Stavebný úrad upozorňuje účastníkov konania, že podľa §42 ods. 5) stavebného zákona v odvolacom konaní sa neprihliada na námietky, ktoré neboli uplatnené v prvostupňovom konaní v určenej lehote, hoci uplatnené mohli byť.

Účastníci konania môžu nahliadnuť do podkladov rozhodnutia na stavebnom úrade Mestská časť Bratislava - Nové Mesto v úradných dňoch: pondelok a v stredu od 8.<sup>00</sup> - 12.<sup>00</sup> hod. a 13.<sup>00</sup> - 17.<sup>00</sup> hod., pričom z vrátnice v budove úradu telefonicky na kl. 151 oznámia svoj príchod príslušnému referentovi.

V prípade, že sa niektorý z účastníkov konania nechá zastupovať, predloží jeho zástupca písomnú plnú moc.

**Mgr. Matúš Čupka**  
starosta mestskej časti  
Bratislava - Nové Mesto

**Príloha:** Situácia umiestnenia stavby

**Doručuje sa verejnou vyhláškou:**

Účastníkom konania:

1. Slovak Telekom a.s., Bajkalská 28, 817 62 Bratislava  
Na adresu: elkatel s.r.o., a.s., Račianska 96, 83102 Bratislava
2. Hlavné mesto Bratislava, Primaciálne námestie 1, 814 99 Bratislava ako vlastníck pozemkov dotknutých výstavbou podľa LV č. 1274 parc.č. 21968/2 a LV č. 2382 parc.č. 11279/2
3. Vajnorská s.r.o., Hradská 1/a, 82107 Bratislava, podľa LV č. 5494 vlastníck pozemkov parc.č. 11305/5
4. Vlastníci susediacich pozemkov a stavieb podľa katastra nehnuteľností

**Doručuje sa jednotlivo:**

Dotknutým orgánom a správcom sietí:

1. Okresný úrad Bratislava, Odbor SoŽP, Tomášikova 46., 832 05 Bratislava,
2. MDaV SR, Útvar ved. Hygienoka, OOH Bratislava, Námestie slobody 6 810 05 Bratislava
3. Okresný úrad Bratislava, Odbor KR, Tomášikova 46., 832 05 Bratislava,
4. Hl. m. SR Bratislava – Magistrát, OUIK, OOSaE, OSK, Primaciálne nám. 1, 814 71 Bratislava
5. Hasičský a záchraný útvar hl.m.SR Bratislavy, Radlinského 6,811 07 Bratislava,
6. Krajský pamiatkový úrad v Bratislave, Leškova 17, 811 04 Bratislava
7. SPP- distribúcia, a.s., Mlynské nivy 44/b, 825 11 Bratislava 26
8. Bratislavská vodárenská spoločnosť a.s., Prešovská 48, 826 46 Bratislava 29
9. Západoslovenská distribučná a.s., Čulenova 6, 816 47 Bratislava
10. MH Teplárenský holding, BAT, Turbínová 3, 831 04 Bratislava
11. Orange Slovensko , a.s., Metodova 8, 821 08 Bratislava
12. SITEL, s.r.o., Kopčianska 20/C, 851 01 Bratislava
13. Slovanet, a.s., Záhradnícka 151, 821 08 Bratislava
14. UPC BROADBAND SLOVAKIA, s.r.o., Ševčenkova 3703/36, 851 01 Petržalka
15. OTNS, a.s., Vajnorská 137, 831 04 Bratislava
16. Energotel, a.s., Mietičova 7, 821 08 Bratislava

**Doručenie verejnou vyhláškou** podľa § 26 ods.2) správneho poriadku vyvesením po dobu 15 dní na úradnej tabuli Miestny úrad Bratislava – Nové Mesto, Junácka 1, 83291 Bratislava. **15.deň vyvesenia** na úradnej tabuli je deň doručenia.

Vyvesené dňa:


Zvesené dňa:

(podpis ,pečiatka )

(podpis, pečiatka)

# FTTH BA KBV Nová Vajnorska

N.0  
1:2000

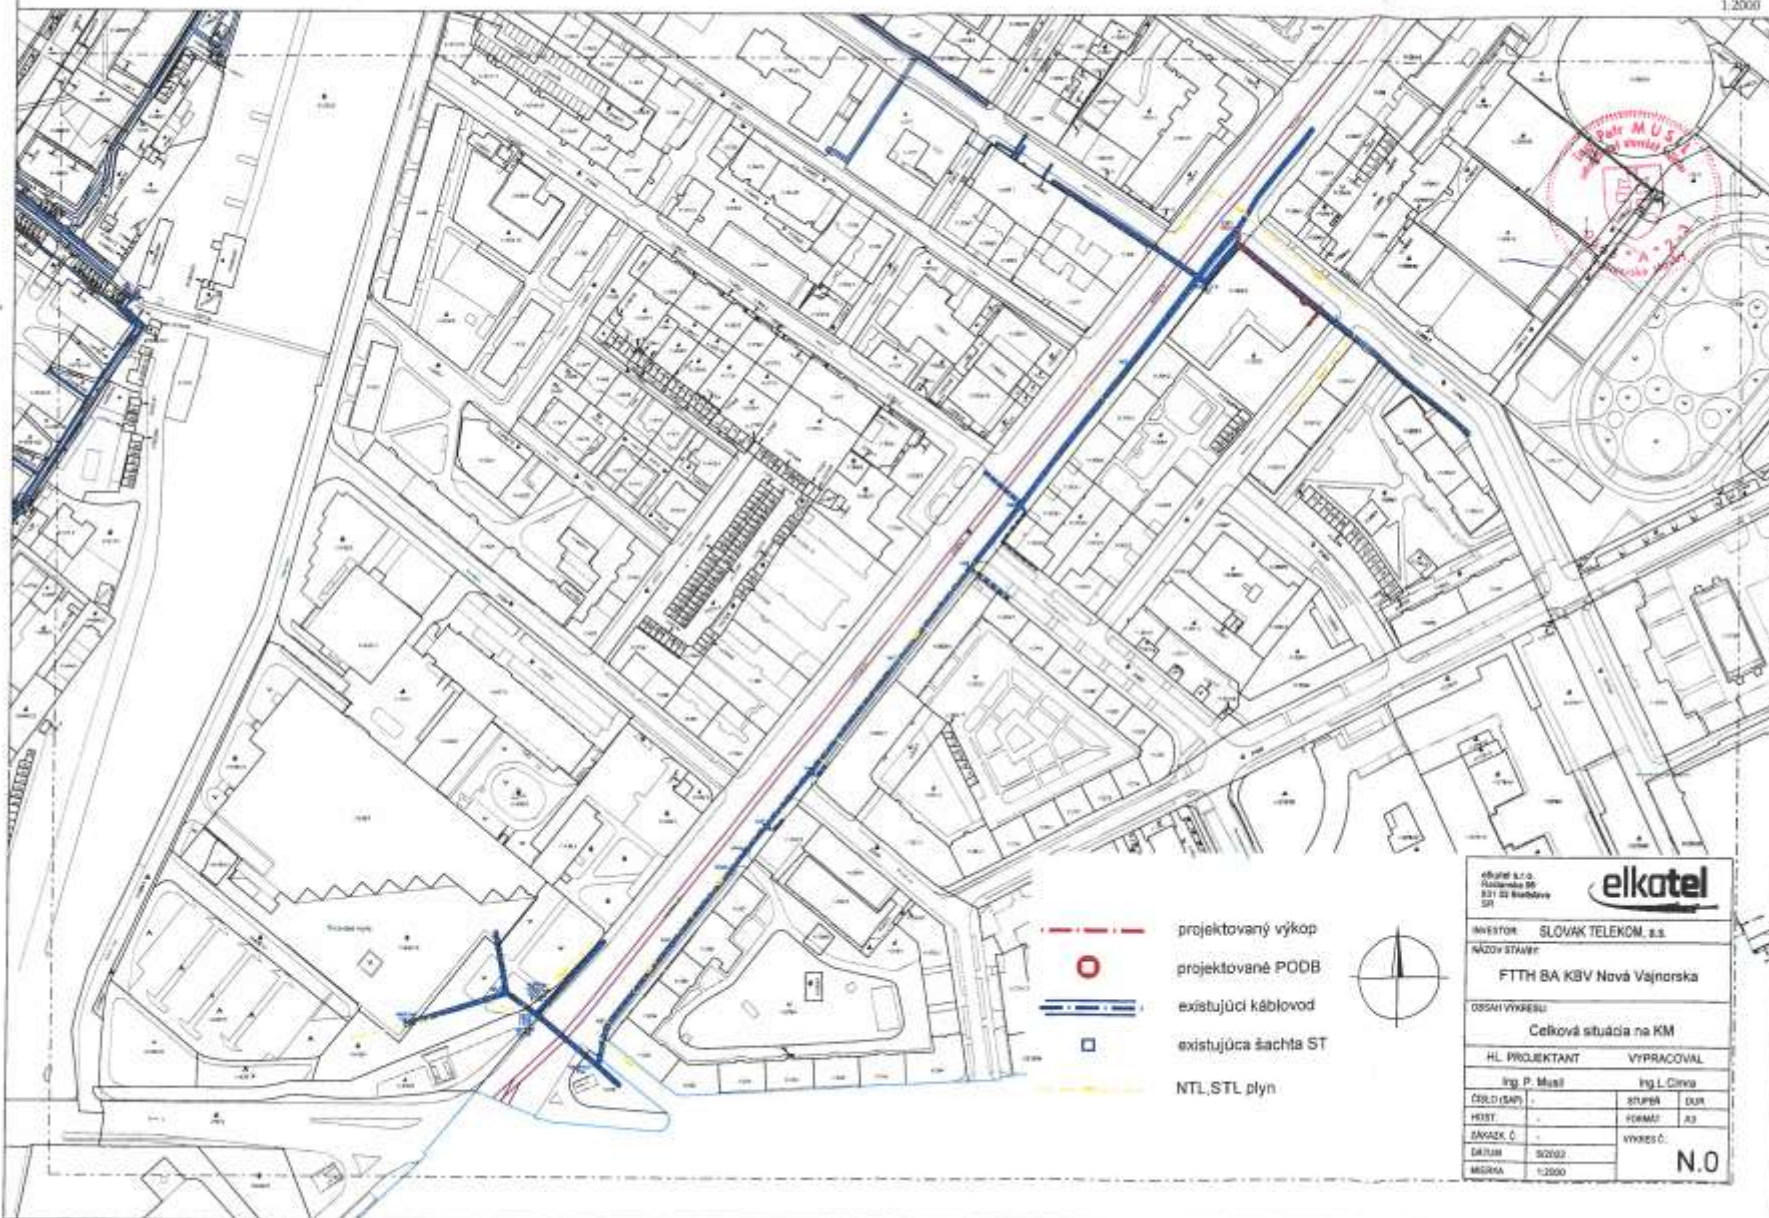

-  projektovaný výkop
-  projektované PODB
-  existujúci káblovod
-  existujúca šachta ST
-  NTL, STL plyn



elkatel s.r.o. Hlavná 99 831 01 Bratislava SR	
INVESTITOR: SLOVAK TELEKOM, a.s. NÁZOV STAVBY: FTTH BA KBV Nová Vajnorska	
OBSAH VÝKRESU: Celková situácia na KM	
HL. PROJEKTANT: VYPRACOVAL Ing. P. Musil      Ing. L. Činča	
ČÍSLO ČARŤ:	STUPEŇ: DÚR
HEJTY:	FORMÁT: A3
ZÁKAZNÍČ. Č.:	VÝKRES Č.:
DAŤUM: 30.03.2022	N.0
MSRKA: 1:2000	