



MESTSKÁ ČASŤ BRATISLAVA - NOVÉ MESTO

Junácka č. 1, 832 91 Bratislava 3

podľa rozdeľovníka

Váš list číslo/zo dňa
15.01.2016

Naša značka
1689/2016/ÚKSP/POBA

Vybavuje/☎/@
Ing. arch. A. Pobočková
0249253151 stavebne@banm.sk

Bratislava
25.05.2016

Vec : Oznámenie o začatí územného konania

Líniová inžinierska stavba s názvom: **“BA - Nové Mesto, Frankovská, VNK“**

Miesto stavby: reg. C parc.č.: 4793/1, 4431/5,6,7,13,14,15 a 22296/2 a na pozemkoch
reg. E parc. č.: 17852,17853/1,17854/1 a 22296/1 katastrálne územie Vinohrady.

Dňa 15.01.2016 Západoslovenská distribučná, a.s. IČO: 36361518 so sídlom Čulenova 6, 81647 Bratislava (ďalej len “navrhovateľ”), podal návrh na rozhodnutie o umiestnení stavby “BA - Nové Mesto, Frankovská, VNK” na pozemkoch reg. C parc.č.: 4793/1, 4431/5,6,7,13,14,15 a 22296/2 a na pozemkoch reg. E parc. č.: 17852,17853/1,17854/1 a 22296/1 katastrálne územie Vinohrady. K žiadosti priložil situáciu umiestnenia stavby, projektovú dokumentáciu vyhotovenú v júni 2015, zodpovedný projektant Ing. Vladimír Huljak, autorizovaný stavebný inžinier 5061 *T*A2 a doklady.

Líniová stavba sa umiestňuje mimo zastavaného územia obce. Predmetom stavby je zrušenie jestvujúceho vedenia VN č. 476 a jeho nahradenie novým káblovým vedením VN NA2XS2Y3x1x240 v úseku od transformačnej stanice TS1590-000 na Sliačskej ul. po vn spojkú na existujúcom vn kábli smerujúceho do TS 1592-000 umiestnenej na Frankovskej ul. V trase kábla sa položí aj rúra HDPE.. Trasa povedie popod spevnenú plochu zo zámkovej dlažby, na ktorej je umiestnená trafostanica TS 1590-000 pred Polyfunkčným domom Ahoj, ďalej popod asfaltový chodník pozdĺž komunikácie Sliačska, prekríži Sliačsku ul. pretláčaním popod cestné teleso a povedie v zelenom páse pozdĺž chodníka na komunikácii napájajúcej sa na Sliačsku ul. Na úrovni TS 1592-000 prejde trasa na druhú stranu komunikácie pretláčaním popod cestné teleso a naspojkuje sa na pôvodný kábel. Káblová ryha bude rozmerov 50x120 cm a 65x130 cm, pod komunikáciou bude kábel uložený do chráničky FKKVØ200. Ochranné pásmo kábla bude 1m na každú stranu od osi kábla.

Mestská časť Bratislava - Nové Mesto, ako stavebný úrad príslušný podľa § 117 ods. 1 zákona č. 50/1976 Zb. o územnom plánovaní a stavebnom poriadku v znení neskorších predpisov (ďalej len „stavebný zákon“) v spojitosti s § 7b zákona č. 377/1990 Zb. o hlavnom meste Slovenskej republiky Bratislave v znení neskorších predpisov (ďalej len „stavebný úrad“) vzhľadom k tomu, že predložené podklady nepostačovali na riadne a spoľahlivé posúdenie návrhu z hľadiska záujmov sledovaných v konaní podľa §35 ods.3 stavebného zákona vyzvala navrhovateľa listom pod č. 1689/2016/ÚKSP/POBA-30 zo dňa 12.02.2016 na doplnenie návrhu. Dňa 18.05.2016 boli nedostatky podania odstránené. Stavebný úrad pokračuje v konaní.

Stavebný úrad v súlade s ustanovením § 36 ods. 4) stavebného zákona oznamuje začatie územného konania dotknutým orgánom a známym účastníkom konania vzhľadom na ich veľký počet verejnou vyhláškou.. Od ústneho pojednávania sa v súlade s ustanovením §36 ods.2) stavebného zákona upúšťa.

Účastníci územného konania môžu svoje námietky a pripomienky uplatniť do 10 pracovných dní od doručenia tohto oznámenia, inak na ne nebude prihliadnuté.

Podľa §36 ods.3) stavebného zákona, ak dotknutý orgán, ktorý bol vyrozumený o začatí územného konania k navrhovanej stavbe neoznámí v určenej alebo predĺženej lehote svoje stanovisko, má sa za to, že so stavbou z hľadiska ním sledovaných záujmov súhlasí.

V súlade s §37 ods. 3 stavebného zákona, stavebný úrad neprihliadne na námietky a pripomienky, ktoré sú v rozpore so schválenou územnoplánovacou dokumentáciou. Stavebný úrad upozorňuje účastníkov konania, že podľa §42 ods.4 stavebného zákona v odvolacom konaní sa neprihliada na námietky, ktoré neboli uplatnené v prvostupňovom konaní v určenej lehote.

Účastníci konania môžu nahliadnuť do podkladov rozhodnutia na stavebnom úrade Mestská časť Bratislava - Nové Mesto, úradné dni: pondelok 8.00 - 12.00 hod., 13.00 - 17.00 hod., streda: 8.00 - 12.00 hod., 13.00 - 17.30 hod.

V prípade, že sa niektorý z účastníkov konania nechá zastupovať, predloží jeho zástupca písomnú plnú moc.

Mgr. Rudolf Kusý
starosta mestskej časti
Bratislava - Nové Mesto

Príloha:

1. Situácia umiestnenia stavby na podklade katastrálnej mapy

Doručuje sa verejnou vyhláškou vyvesením po dobu 15 dní na úradnej tabuli MČ- Miestny úrad Bratislava –Nové Mesto, Junácka 1, Bratislava po dobu 15 dní:

Na vedomie

Účastníkom konania:

1. Západoslovenská distribučná, a.s., Čulenova 6, P.O.BOX 292, 810 00 Bratislava 1
2. Gazáreková Katarína, Sliachská 13105/2, 831 02 Bratislava
3. Hl. m. SR Bratislava, Magistrát hl.m. SR Bratislava, Sekcia správy nehnuteľností Primaciálne nám. 1, 814 99 Bratislava 1
3. GTC Real Estate Vinohrady s.r.o., Jarošova 1, 83103 Bratislava
5. Miestny úrad Bratislava Nové Mesto, oddelenie správy komunikácií Junácka 1, 832 91 Bratislava
6. Hl. m. SR Bratislava, Magistrát hl.m. SR Bratislava, OSK, Primaciálne nám.1, 814 99 Bratislava 1

Dotknutým organizáciám:

1. Hl. m. SR Bratislava - Magistrát OUIK, Primaciálne nám. 1, 814 71 Bratislava 1,
2. Mestská časť Bratislava – Nové Mesto, ŽPaÚP, Junácka 1.932 91 Bratislava
3. Okresný úrad Bratislava, Tomášikova 46., 832 05 Bratislava, Odbor SoŽP
4. Okresný úrad Bratislava, Tomášikova 46., 832 05 Bratislava, Odbor krízového riadenia
5. Hasičský a záchran. útvar hl.m. SR Bratislavy, Radlinského 6, 811 07 Bratislava
6. Krajské riaditeľstvo PZ v Ba, Krajský dopravný inšpektorát, Špitálska 14, 812 28 Bratislava
7. MO SR - Správa nehnuteľného majetku a výstavby, Kutuzovova 8, 832 47 Bratislava 3
8. Ministerstvo vnútra SR, Sekcia informatiky, telekomunikácií, Pribinova 2, 81272 Ba
9. SPP distribúcia., Mlynské nivy 44/b, 825 11 Bratislava 26
10. Bratislavská vodárenská spoločnosť a.s., Prešovská 48, 826 46 Bratislava 29
11. Západoslovenská distribučná a.s., Čulenova 6, 816 47 Bratislava 1
12. Bratislavská teplárenská a.s., Čulenova 7, 812 22 Bratislava
13. Slovak Telekom, a.s., Bajkalská 28, 817 08 Bratislava


Doručenie verejnou vyhláškou podľa §26 ods.2) správneho poriadku vyvesením po dobu 15 dní na úradnej tabuli MČ- Miestny úrad Bratislava –Nové Mesto, Junácka 1, 832 91 Bratislava.

15.deň vyvesenia na úradnej tabuli je deň doručenia.

Vyvesené dňa:

Zvesené dňa:

(podpis, pečiatka)

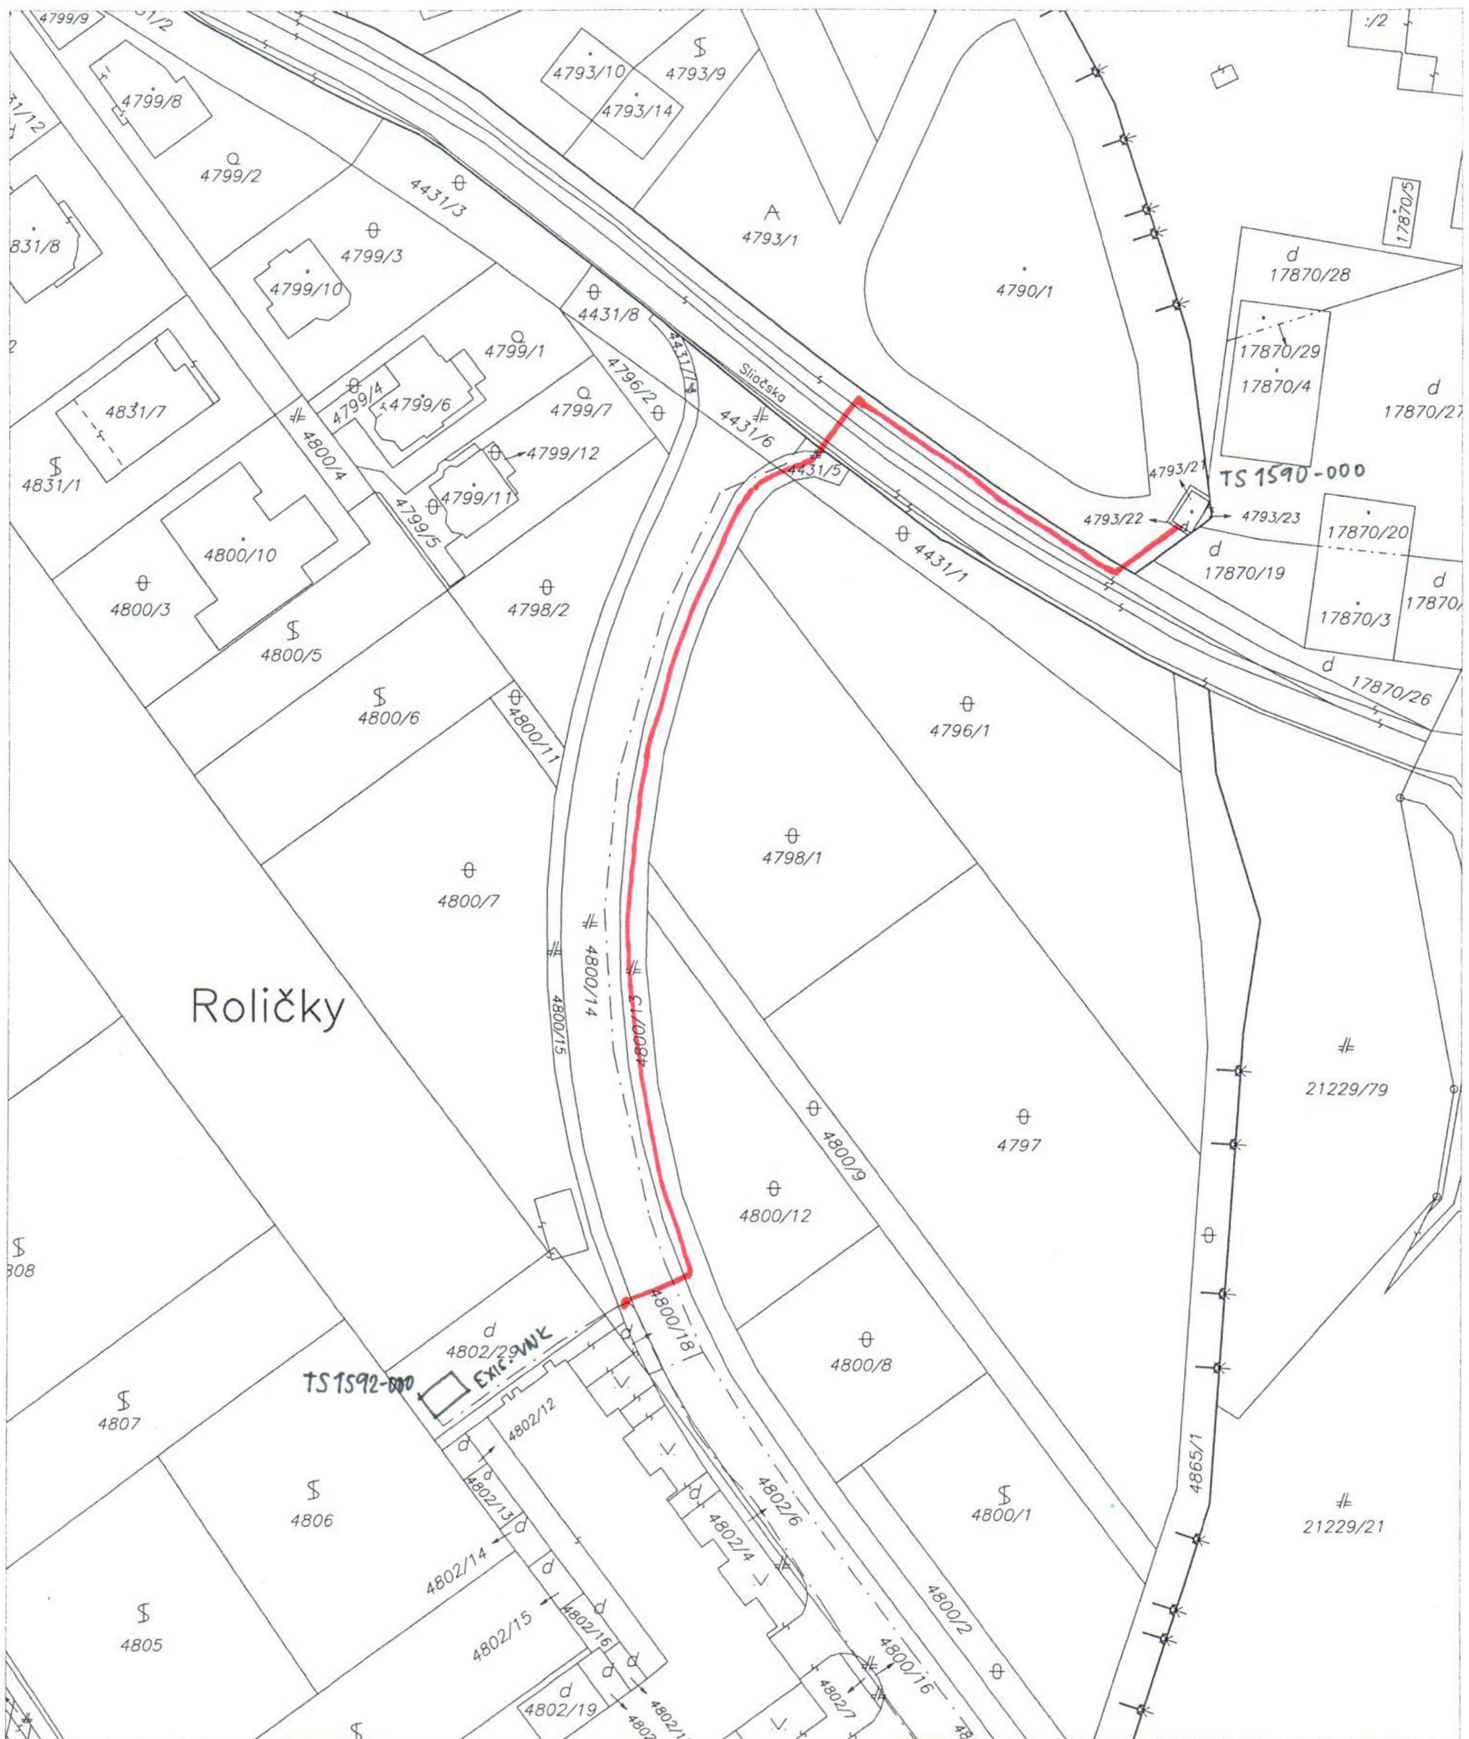

Okresný úrad Bratislava katastrálny odbor	Okres	Bratislava	Obec	BA-m.č. NOVÉ MESTO	Kat. územie	Vinohrady
	Číslo zákazky	K1-32270/2015	Vektorová mapa		Mierka	1 : 1000
	KÓPIA KATASTRÁLNEJ MAPY na parcelu:					
Vyhotožil		 Spečiatnené v zmysle zákona č. 145/1995 Z.z. Pečiatka a podpis				
Dňa	Meno					
21.12.2015	Palatinusová					