



MESTSKÁ ČASŤ BRATISLAVA - NOVÉ MESTO

Junácka č. 1, 832 91 Bratislava 3

podľa rozdeľovníka

Váš list číslo/zo dňa
31.05.2016

Naša značka
7838/2016/ÚKSP/POBA
919/2017/UKSP/POBA

Vybavuje/☎/@
Ing.arch. A.Pobočková
0249253151 anna.pobockova@banm.sk

Bratislava
20.04.2017

Vec : Oznámenie o začatí územného konania líniovej stavby

Názov stavby: **"Bratislava_Mikovíniho-1319BR, optické pripojenie"**

Miesto stavby: parc. č.: 11962/1, 11903/287, 11903/4, 11903/1, 11903/4, 11903/285,
11903/290, 11903/5, 11903/209 a 11903/208

Katastrálne územie : Nové Mesto v Bratislave.

Dňa 31.05.2016 Orange Slovensko a.s., IČO:35697270 so sídlom Metodova 8, 82108 Bratislava, ktorú právoplatne zastupuje Ericsson Slovakia spol. s r.o., IČO: 31344046 so sídlom Rožňavská 24, 821 04 Bratislava, ktorú právoplatne zastupuje SUPTel, spol. s r.o., IČO: 35824425 so sídlom Pri Šajbách 3, 83106 Bratislava, ktorú právoplatne zastupuje Systeming, s.r.o., IČO: 45515085 so sídlom Rybníčná 40, 83106 Bratislava (ďalej len "navrhovateľ"), podal návrh na rozhodnutie o umiestnení elektronickej telekomunikačnej siete s názvom **"Bratislava_Mikovíniho-1319BR, optické pripojenie"** na pozemkoch reg. C parc. č.: 11962/1, 11903/287, 11903/4, 11903/1, 11903/4, 11903/285, 11903/290, 11903/5, 11903/209 a 11903/208 katastrálne územie Nové Mesto v Bratislave. K žiadosti priložil situáciu umiestnenia stavby, projektovú dokumentáciu vyhotovenú v júni 2016, zodpovedný projektant Marián Polakovič, a doklady.

Mestská časť Bratislava - Nové Mesto, ako stavebný úrad príslušný podľa § 117 ods. 1 zákona č. 50/1976 Zb. o územnom plánovaní a stavebnom poriadku v znení neskorších predpisov (ďalej len „stavebný zákon“) v spojitosti s § 7b zákona č. 377/1990 Zb. o hlavnom meste Slovenskej republiky Bratislave v znení neskorších predpisov (ďalej len „stavebný úrad“) predložené podanie preskúmal a zistil, že neposkytuje dostatočný podklad pre vydanie rozhodnutia o umiestnení stavby, preto vyzval navrhovateľa na odstránenie nedostatkov návrhu a súčasne podľa §29 správneho poriadku konanie prerušil rozhodnutím č.: 7868/2016/UKSP/POBA-PK203 zo dňa 11.11.2016. Po doplnení podania dňa 03.04.2017 stavebný úrad pokračuje v konaní.

Popis návrhu: Na základe požiadavky investora Orange Slovensko, a.s. na pripojenie technológie OSK na skvalitnenie poskytovaných služieb v lokalite Mikovíniho ulice bude vybudovaná jedna „AB HDPE rúra s predinštalovanými siedmimi mikrotrubičkami 12/8mm“ a piatimi rezervnými HDPE rúrami s priemerom 40 mmm pre následné optické pripojenie „Sajtu - Bratislava_MIKOVINIHO - 1319BR“ s následným pripojením na existujúcu branchingovú trasu optického kábla, kde bude vytvorený nový SP (servisný bod) s MT (mikrotrubičkovou) spojkou.

Súhrny popis trasy: Navrhovaná trasa začína v spevnenej pešej ploche v parku medzi ulicami Šancová a Mikovíniho, následne prechádza do zelene, pričom križuje pešiu komunikáciu a pokračuje Mikovíniho ulicou popri miestnej komunikácii v zelenom páse, obchádza parkovacie plochy a ihrisko



/fax
02 / 49 253 111
02 / 45 529 459

e-mail: banm@banm.sk
www.banm.sk

Bankové spojenie
Prima banka Slovensko, a. s.

Číslo účtu
SK08 5600 0000 0018 0034 7007

IČO
603317

DIČ
2020887385

Stránkové dni
Pondelok 8 - 12,00 13 - 17,00
Streda 8 - 12,00 13 - 17,30

a križuje viacero spevnených peších plôch. Jedna vetva končí pri BD na Sibírskej ulici, kde sa perspektívne uvažuje o napojení vchodov č. 1,3 a 5. Trasa pokračuje a križuje miestnu komunikáciu, Mikovíniho ulicu a končí pri bytových domoch, pričom sa uvažuje o napojení vchodov č.5, 7, 9, 11,13 a 15. Ďalšia vetva trasy pokračuje Sibírskou ulicou, kde sa následne uvažuje o napojení vchodov č. 7, 9, 11, 13, 15,17 a 19. Dĺžka navrhovaného výkopu pre pokládku HDPE rúr je cca 780m.

Stavebný úrad v súlade s ustanovením § 36 ods. 4) stavebného zákona oznamuje začatie územného konania verejnou vyhláškou a zároveň podľa § 36 ods. 2) stavebného zákona upúšťa od ústneho pojednávania a miestneho zisťovania.

Účastníci územného konania môžu svoje námietky a pripomienky uplatniť do 10 pracovných dní od doručenia tohto oznámenia, inak na ne nebude prihliadnuté.

Podľa §36 ods.3) stavebného zákona, ak dotknutý orgán, ktorý bol vyrozumený o začatí územného konania k navrhovanej stavbe neoznámí v určenej alebo predĺženej lehote svoje stanovisko, má sa za to, že so stavbou z hľadiska ním sledovaných záujmov súhlasí.

V súlade s §37 ods. 3 stavebného zákona, stavebný úrad neprihliadne na námietky a pripomienky, ktoré sú v rozpore so schválenou územnoplánovacou dokumentáciou. Stavebný úrad upozorňuje účastníkov konania, že podľa §42 ods.4 stavebného zákona v odvolacom konaní sa neprihliada na námietky, ktoré neboli uplatnené v prvostupňovom konaní v určenej lehote.

Účastníci konania môžu nahliadnuť do podkladov rozhodnutia na stavebnom úrade Mestská časť Bratislava - Nové Mesto, úradné dni: pondelok 8.00 - 12.00 hod., 13.00 - 17.00 hod., streda: 8.00 - 12.00 hod., 13.00 - 17.30 hod.

V prípade, že sa niektorý z účastníkov konania nechá zastupovať, predloží jeho zástupca písomnú plnú moc.

Mgr. Rudolf Kusý
starosta mestskej časti
Bratislava - Nové Mesto

Príloha:

1.Situácia umiestnenia stavby

Doručenie verejnou vyhláškou.

Na vedomie:

Účastníkom konania:

1. Orange Slovensko a.s., Metodova 8, 821 08 Bratislava, Ericsson Slovakia spol. s r.o., Rožňavská 24, 821 04 Bratislava, SUPTel, spol. s r.o., Pri Šajbách 3, 831 06 Bratislava
Na adresu: Systeming, s.r.o., Rybníčná 40, 831 06 Bratislava
2. Hl. m. SR Bratislava - Magistrát, Sekcia správy nehnuteľností, Primaciálne nám. 1, 81471 Ba 1 podľa LV č. 5567 vlastník parc. reg E č. 11948/2, 11646/2, 11942, 22006/4, 11926/1, 11925/1, 11924/1, 11923/2,11922/1,11918/2,11914/2,11913/2,11902/2,11900/2,11899/2 a 11893/3 a podľa LV 2382 parc reg C č. 11903/1, 11903/5, 11903/208 a 11903/209
3. Rímsko-katolícky farský úrad Bratislava-Nové Mesto, Bratislava Vazovova 8, IČO: 31751750 podľa LV č. 2534 vlastník pozemku parc..č. 11962/1
4. JG Trading s.r.o., Vajnorská 8/A, Bratislava, PSČ 831 04, SR, IČO: 46839445 podľa LV č. 5622 vlastník parc.č. 11903/287, a reg E 11903/1

5. Slovenský pozemkový fond, Búdkova cesta 36, 81715 Bratislava 11, IČO: 17335345 podľa LV č. 5654 správca parc.č. 11947/2, LV č. 5633 parc.č. 11920/1, LV č. 5652 parc.č. 11917/2 a 11915/2
6. Mestská časť Bratislava - Nové Mesto, Junácka 1, Bratislava, PSČ 832 91, SR, IČO: 603317 podľa LV 2382 správca parc.č. 11903/1,11903/5,11903/208 a 11903/209
7. Železnice Slovenskej republiky, Bratislava v skrátenej forme "ŽSR", Klemensova 8, Bratislava, PSČ 813 61, SR, IČO: 31364501 podľa LV č. 2382 správca parc.č. 11903/1,11903/5,11903/208 a 11903/209
8. Ministerstvo hospodárstva SR, Mierová 19, 827 15 Bratislava 212, IČO: 686832, podľa LVč.5588 správca pozemku parc.č. 11894/3

Dotknutým organizáciám:



1. Hl. m. SR Bratislava - Magistrát ORM,OUIC, Primaciálne nám. 1, 814 71 Bratislava 1
2. Mestská časť Bratislava – Nové Mesto, ŽPaÚP, Junácka 1, 932 91 Bratislava
3. BSK, Úrad Bratislavského samosprávneho kraja, Odbor dopravy, P.O.BOX106,Sabinovská 16254/16, 820 05 Bratislava
4. Okresný úrad Bratislava, Tomášikova 46., 832 05 Bratislava, Odbor SoŽP
5. Okresný úrad Bratislava, Tomášikova 46., 832 05 Bratislava, Odbor krízového riadenia
6. Okresný úrad Bratislava, Tomášikova 46., 832 05 Bratislava, Odbor CHaPK
7. Dopravný podnik Bratislava, a.s., odbor dopravných informácií a stavieb, Olejkárska 1, 814 52 Bratislava
8. Krajský pamiatkový úrad Bratislava, Leškova 17, 811 04 Bratislava
9. Krajské riaditeľstvo PZ v Ba, Krajský dopravný inšpektorát, Špitálska 14, 812 28 Bratislava
- 10.GIB-Generálny investor Bratislavy, Záporožská 5, 852 92 Bratislava
- 11.MO SR - Sekcia majetku a infraštruktúry, Kutuzovova 8, 832 47 Bratislava 3
- 12.Ministerstvo vnútra SR, Sekcia informatiky, telekomunikácií, Pribinova 2, 812 72 Ba
- 13.Siemens, VO, Lamačská cesta 3/A, 841 04 Bratislava
- 14.SPP distribúcia., Mlynské nivy 44/b, 825 11 Bratislava 26
- 15.Bratislavská vodárenská spoločnosť a.s., Prešovská 48, 826 46 Bratislava 29
- 16.Západoslovenská distribučná a.s., Káble Vn a NN Čulenova 6, 816 47 Bratislava 1
- 17.Západoslovenská energetika, a.s., Oznamovacie káble, Čulenova 6, 816 47 Bratislava 1
- 18.Slovak Telekom, a.s., Bajkalská 28, 817 08 Bratislava
- 19.UPC BROADBAND SLOVAKIA, s.r.o., Ševčenkova 36, 851 01 Ba
- 20.Orange Slovensko, a.s., vz. Michlovský, s r.o., UCI-údržbové centrum, Letná 796/9, 951 01 Piešťany
- 21.Energotel, a.s., Miletičova 7, 821 08 Bratislava
- 22.SITEL, s.r.o., Kopčianska 20/C, 851 01Ba
- 23.SWAN , a.s., Borská 6, 841 04 Ba
- 24.GTS Slovakia a.s., BENESTRA, Einsteinová 24, 824 99 Ba
25. Regionálny úrad verejného zdravotníctva Bratislava, Ružinovská 8, 829 09 Bratislava P.O.BOX 26
- 26.MDVRR, Útvar vedúceho hygienika, Odd. oblastného hygienika Nám. Slobody6, 810 05 Ba
- 27.Hasičský a záchranný útvar hl.m.SR Bratislavy, Radlinského 6,811 07 Bratislava,

Doručenie verejnou vyhláškou podľa §26 ods.2) správneho poriadku vyvesením po dobu 15 dní na úradnej tabuli Miestny úrad Bratislava – Nové Mesto, Junácka 1, 83291 Bratislava. 15.deň vyvesenia na úradnej tabuli je deň doručenia.

Vyvesené dňa:

Zvesené dňa:

(podpis, pečiatka)

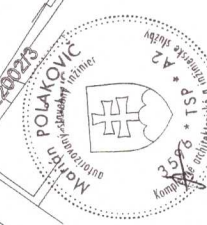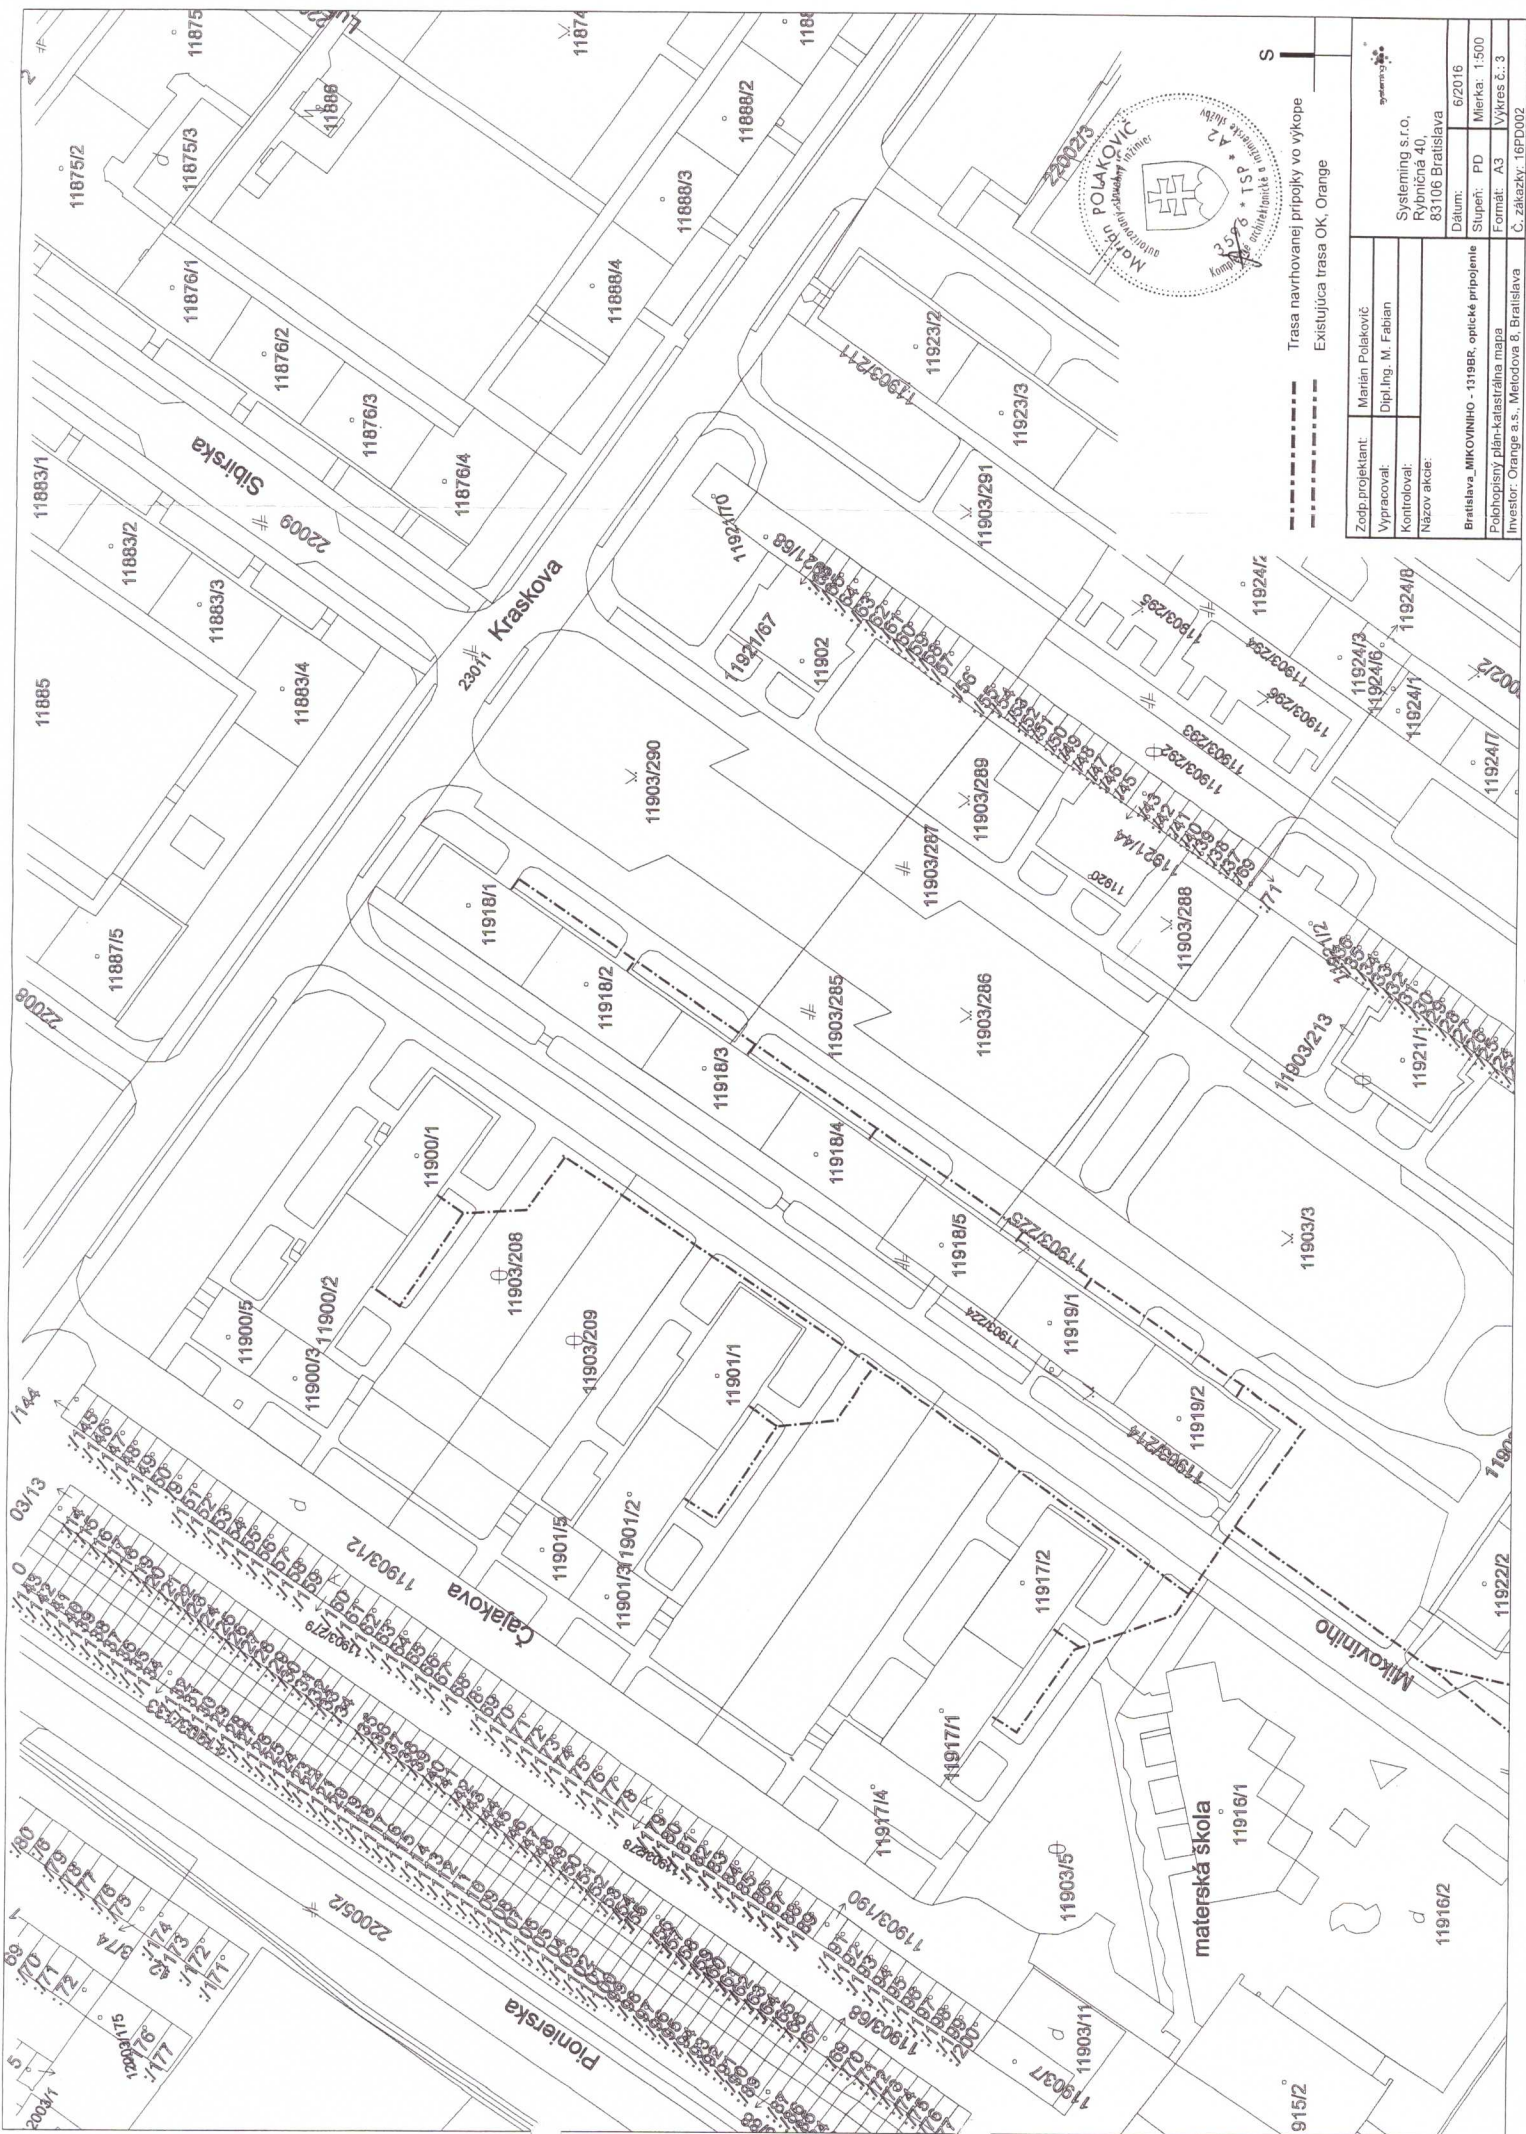


Trasa navrhovanej prípojky vo výkope
 Existujúca trasa OK, Orange

Zodp. projektant:	Marek Polakovič
Vypracoval:	Dipl. Ing. M. Fabian
Kontroloval:	
Názov akcie:	
Bratislava, MKOVINHO - 13196R, optické pripojenie Položopisný plán-katastrálna mapa Investor: Orange a.s., Melodova 8, Bratislava	
Dátum:	6/2016
Stupeň:	PD
Mierka:	1:500
Formát:	A3
Výkres č.:	3
Č. záznamu:	16FD002



- - - - - Trasa navrhovanej prípojky vo výkope
 - - - - - Existujúca trasa OK, Orange

S

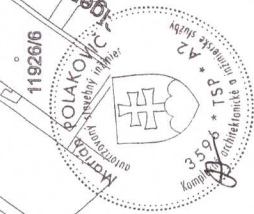

Zodp. projektant:	Martín Poliakovič
Vypracoval:	Dipl. Ing. M. Fabian
Kontroloval:	
Názov akcie:	
Bratislava_MIKOVINHO - 13198R, optické pripojenie	
Polchopisný plán-katastrálna mapa	
Investor: Orange a.s., Merodova 8, Bratislava	
Dátum:	6/2016
Stupeň:	PD
Mierka:	1:500
Formát:	A3
Výkres č.:	2
Č. zakázky:	16FD002