



MESTSKÁ ČASŤ BRATISLAVA - NOVÉ MESTO

Junácka č. 1, 832 91 Bratislava 3

podľa rozdeľovníka

Váš list číslo/zo dňa
20.02.2017

Naša značka
3419/2016/ÚKSP/POBA

Vybavuje/☎/@
Ing.arch. A.Pobočková
0249253151 / anna.pobockova@banm.sk

Bratislava
07.12.2017

Vec

Oznámenie o začatí územného konania líniovej stavby

Názov stavby: **„FTTH_LIMBOVÁ - 0288BR, BRATISLAVA - Na Revine - 1279BR, DERERA - 1100BR, PROKOPA VELKEHO - 0010BR, TV JOJ - KOLIBA - 0619BR, KOLIBA - 0192BR, BRATISLAVA - JESENIOVA2 - 1220BR, BRATISLAVA - SUCHA - 1981BR, optické pripojenie.“**

Lokalita: Kramáre, Koliba katastrálne územie Vinohrady v Bratislave

Dňa 20.02.2017 Orange Slovensko a.s., IČO:35697270 so sídlom Metodova 8, 82108 Bratislava, ktorú právoplatne zastupuje Ericsson Slovakia spol. s r.o., IČO: 31344046 so sídlom Rožňavská 24, 82104 Bratislava, ktorú právoplatne zastupuje SUPTel, spol. s r.o., IČO: 35824425 so sídlom Pri Šajbách 3, 83106 Bratislava, ktorú právoplatne zastupuje Systeming, s.r.o., IČO: 45515085 so sídlom Rybníčná 40, 83106 Bratislava (ďalej len „navrhovateľ“), podal návrh na rozhodnutie o umiestnení líniovej stavby elektronickej siete s názvom „FTTH_LIMBOVÁ - 0288BR, BRATISLAVA - Na Revine - 1279BR, DERERA - 1100BR, PROKOPA VELKEHO - 0010BR, TV JOJ - KOLIBA - 0619BR, KOLIBA - 0192BR, BRATISLAVA - JESENIOVA2 - 1220BR, BRATISLAVA - SUCHA - 1981BR, optické pripojenie.“ na pozemkoch v katastrálnom území Vinohrady. K žiadosti priložil situáciu umiestnenia stavby, projektovú dokumentáciu vyhotovenú v januári 2017, zodpovedný projektant Marián Polakovič, autorizovaný stavebný inžinier 3596*TSP*A2 a doklady.

Mestská časť Bratislava - Nové Mesto, ako stavebný úrad príslušný podľa § 117 ods. 1 zákona č. 50/1976 Zb. o územnom plánovaní a stavebnom poriadku v znení neskorších predpisov (ďalej len „stavebný zákon“) v spojitosti s § 7b zákona č. 377/1990 Zb. o hlavnom meste Slovenskej republiky Bratislave v znení neskorších predpisov (ďalej len „stavebný úrad“) predložené podanie preskúmal a zistil, že neposkytuje dostatočný podklad pre vydanie rozhodnutia o umiestnení stavby, preto vyzval navrhovateľa na odstránenie nedostatkov návrhu a súčasne podľa §29 správneho poriadku konanie prerušil rozhodnutím č.: 3419/2017/UKSP/POBA-48zo dňa 14.03.2017. Dňa 18.05.2017 bola stavebnému úradu doručená žiadosť navrhovateľa o predĺženie lehoty na doplnenie podania. Stavebný úrad žiadosti vyhovel. Po doplnení podania dňa 27.11.2017 bol návrh úplný a stavebný úrad pokračuje v konaní.

Popis návrhu:

Účelom a cieľom výstavby je vybudovanie jednej „AB HDPE rúry s predinštalovanými siedmimi mikrotrubičkami 12/8mm“ a piatich rezervných HDPE rúr s priemerom 40 mm pre optické pripojenie zákazníkov v okolí ulíc **Opavská, Limbová, Stromová, Jakubíková, Magurská, Vlárská, Jahodová, Ďurgalova, Royova, Uhrova, Jelšová, Bárdošova, Brečtanová, Ladzianskeho, Cesta na Kamzík, Guothova, Klenová, Ladislava Dérera, Na Revine, Rozvodná, Višňová, Černicová, Jeséniova, Horná Vančurova, Suchá, Pod Vachmajstrom**, s následným pripojením na existujúcu branchingovú trasu optického kábla OSK, kde budú vytvorené nové SP s MT spojkami. Stavba bude realizovaná v zastavanom území. Podľa celkovej situácie

☎/fax

02 / 49 253 111
02 / 45 529 459

e-mail: banm@banm.sk

www.banm.sk

Bankové spojenie

Prima banka Slovensko, a. s.

Číslo účtu

SK08 5600 0000 0018 0034 7007

IČO

603317

DIČ

2020887385

Stránkové dni

Pondelok 8 - 12,00 13 - 17,00
Streda 8 - 12,00 13 - 17,30

navrhovanej trasy v prílohe „mapa širších vzťahov“.Projekt je vypracovaný na základe požiadavky investora Orange Slovensko, a.s. na pripojenie technológie OSK na skvalitnenie poskytovaných služieb.

Dĺžka navrhovaného výkopu pre pokládku HDPE rúr je cca 7260 m .

Členenie stavby:

SO 01 - Zemné práce a uloženie 6 x HDPE rúry, PS 01 - Optický kábel

Súhrny popis trasy:

Navrhovaná trasa výkopu začína v zeleni na trase OK(optického kábla) v mieste vytvorenia nového SP(servisného bodu) s MT(mikrotubičkovou) spojkou Navrhovaná trasa ďalej pokračuje ul. Stromová a rozvetvuje sa do ulice Jakubíková a končí pri BD(bytový dom)č.10,12,14. Ďalej pokračuje ul.Jeľšová a končí pri BD č.3,5,9. Trasa následne odbočuje a smeruje v zeleni pri ceste na ul.Uhrova k BD č.1. Na ul.Jahodová trasa končí pri BD č. 11,13,15,17,19,21,23. Ďalej pokračuje v chodníku a v zeleni po ul.Ďurgalova a končí pri BD č.2,4,5,7,8,9,10,12,14,16.Trasa vedie v zeleni až k objektu na ul. Opavská 26, 26/A,26/B. Na ul. Royova sa navrhovaná trasa ukončuje pri objekte 10,19,21, 22,23,25,27,29,37. Na ul. Stromová trasa končí pri objektoch č.6,8,15,17,19,21,23,25,34, 36,38,40,42,44,46,48,50,52,54,54/A. Navrhovaná trasa pokračuje z ul. Stromová a ďalej sa rozvetvuje do ul. Bárdošova, kde končí pri objektoch č.3,4,5,6,7,9,11,12,13,15,17,19,21,23,25,27 a ul. Ladzianskeho vzelenom páse k objektom č. 8,10,12. Trasa ďalej pokračuje v zeleni pričom križuje miestnu komunikáciu a končí pri objektoch BD. Ulicou Magurská navrhovaná trasa pokračuje v zelenom páse k BD č.1,1/A.1/B, 3,3/A,3/B,5,5/A,5/B,8, pokračuje v zeleni po ul.Rozvodná pričom viac krát križuje miestnu komunikáciu a končí pri BD č.1,3,5,7,9,9/A,11,11/B, 13,13/C, 15,17,19,21,23. Ďalej smeruje v chodníku a v zeleni po ulici Klenová, kde končí pri objektoch č.2,3,4,6,7,8,9,10,11,12,13,15,16,18,20,22,24,26,28, a po ul.Vlárska k BD č. 9,11,13,48/A,50 a 50/A. Od ul. Stromová trasa pokračuje v chodníku po ul. Bárdošova a ďalej sa vetví do ulíc Višňová a končí pri objektoch č.1,2,3,4,5,6,7,7/A, 8,9,10,11,12,13,14,15,17,19,21 .Vetva trasy pokračuje v zeleni po ul.L.Dérera a končí pri BD č.2,4,8,10. Trasa sa opätovne rozvetvuje, smeruje v zeleni pričom niekoľko krát križuje miestne komunikácie a končí pri objektoch na ul. Guothova č.1,2/B,2/C,2/E, 3, 5,7,9,11,13,15,17,19 a odzadu navrhovaná trasa prejde v zeleni k objektu na ul. Cesta na Kamzík č.5/A,5/B,5/C. Navrhovaná trasa pokračuje v zeleni po ul .Bárdošova a pokračuje ul. Na Revine, kde končí pri vchodoch č. 9,11,13,15,17,19,21. Navrhovaná trasa pokračuje ďalej od stožiaru na ul. Suchá po Lopúchovej ul. k objektu č. 7 a 9. Z ul. Jeséniova trasa pokračuje v chodníku k BD Pod Vachmajstrom a končí pri vchodoch č.1,2,2/A,3,4,4/A,5,5/A,7,8,10,12,12/A.

Stavebný úrad v súlade s ustanovením § 36 ods. 4) stavebného zákona oznamuje začatie územného konania verejnou vyhláškou a zároveň podľa § 36 ods. 2) stavebného zákona upúšťa od ústneho pojednávania a miestneho zisťovania, nakoľko Hlavné mesto SR Bratislava vo svojom záväznom stanovisku č. 2017 MAGS OUIK 45137/17-308908 zo dňa 20.10.2017 vyjadrilo súlad stavby s územnoplánovacou dokumentáciou, podľa ktorej je možné stavbu umiestniť.

Účastníci územného konania môžu svoje námietky a pripomienky uplatniť do 10 pracovných dní od doručenia oznámenia verejnou vyhláškou, vyvesenou na úradnej tabuli Mestská časť Bratislava - Nové Mesto, inak na ne nebude prihliadnuté.

Podľa §36 ods.3) stavebného zákona, ak dotknutý orgán, ktorý bol vyrozumený o začatí územného konania k navrhovanej stavbe neoznámí v určenej alebo predĺženej lehote svoje stanovisko, má sa za to, že so stavbou z hľadiska ním sledovaných záujmov súhlasí.

V súlade s §37 ods. 3 stavebného zákona, stavebný úrad neprihliadne na námietky a pripomienky, ktoré sú v rozpore so schválenou územnoplánovacou dokumentáciou. Stavebný úrad upozorňuje účastníkov konania, že podľa §42 ods.4 stavebného zákona v odvolacom konaní sa neprihliada na námietky, ktoré neboli uplatnené v prvostupňovom konaní v určenej lehote.

Účastníci konania môžu nahliadnuť do podkladov rozhodnutia na stavebnom úrade Mestská časť Bratislava - Nové Mesto, úradné dni: pondelok 8.00 - 12.00 hod., 13.00 - 17.00 hod., streda: 8.00 - 12.00 hod., 13.00 - 17.30 hod.

V prípade, že sa niektorý z účastníkov konania nechá zastupovať, predloží jeho zástupca písomnú plnú moc.

Mgr. Rudolf Kusý
starosta mestskej časti
Bratislava - Nové Mesto

Príloha: Situácia umiestnenia stavby

Doručenie verejnou vyhláškou.
Účastníkom konania

Na vedomie:

Dotknutým organom:

1. Hl. m. SR Bratislava - Magistrát ORM,OUIC, Primaciálne nám. 1, 814 71 Bratislava 1
2. Hl. m. SR Bratislava - Magistrát OD, Primaciálne nám. 1, 814 99 Bratislava 1
3. Mestská časť Bratislava – Nové Mesto, ŽPaÚP, Junácka 1, 932 91 Bratislava
4. BSK, Úrad Bratislavského samosprávneho kraja, Odbor dopravy,
P.O.BOX106,Sabinovská 16254/16, 820 05 Bratislava
5. Okresný úrad Bratislava, Tomášikova 46., 832 05 Bratislava, Odbor SoŽP
6. Okresný úrad Bratislava, Tomášikova 46., 832 05 Bratislava, Odbor krízového riadenia
7. Okresný úrad Bratislava, Tomášikova 46., 832 05 Bratislava, Odbor CHaPK
8. Dopravný podnik Bratislava, a.s., odbor dopravných informácií a stavieb,
Olejkárska 1, 814 52 Bratislava
9. Slovenská správa ciest, Miletičova 19, 26 19 Bratislava
- 10.Krajské riaditeľstvo PZ v Ba, Krajský dopravný inšpektorát, Špitálska 14, 812 28 Bratislava
- 11.GIB-Generálny investor Bratislavy, Záporožská 5, 852 92 Bratislava
- 12.MO SR - Sekcia majetku a infraštruktúry, Kutuzovova 8, 832 47 Bratislava 3
- 13.Ministerstvo vnútra SR, Sekcia informatiky, telekomunikácií, Pribinova 2, 812 72 Ba
- 14.Siemens, VO, Lamačská cesta 3/A, 841 04 Bratislava
- 15.SPP distribúcia., Mlynské nivy 44/b, 825 11 Bratislava 26
- 16.Bratislavská vodárenská spoločnosť a.s., Prešovská 48, 826 46 Bratislava 29
- 17.Západoslovenská distribučná a.s., Káble VN a NN Čulenova 6, 816 47 Bratislava 1
- 18.Západoslovenská energetika, a.s., Oznamovacie káble, Čulenova 6, 816 47 Bratislava 1
- 19.Slovak Telekom, a.s., Bajkalská 28, 817 08 Bratislava
- 20.UPC BROADBAND SLOVAKIA, s.r.o., Ševčenkova 36, 851 01 Ba
- 21.Orange Slovensko, a.s., vz. Michlovský, s r.o., UCI-údržbové centrum,
Letná 796/9, 951 01 Piešťany
- 22.Energotel, a.s., Miletičova 7, 821 08 Bratislava
- 23.SITEL, s.r.o., Kopčianska 20/C, 851 01Ba
- 24.SWAN , a.s., Borská 6, 841 04 Ba
- 25.GTS Slovakia a.s., BENESTRA, Einsteinová 24, 824 99 Bratislava
- 26.Bratislavská teplárenská, a.s., Bajkalská 21/A, 829 05 Bratislava
- 27.MDVRR, Útvar vedúceho hygienika, Odd. oblastného hygienika Nám. Slobody6, 810 05 Ba
- 28.Hasičský a záchranný útvar hl.m.SR Bratislavy, Radlinského 6,811 07 Bratislava,

Doručenie verejnou vyhláškou podľa §26 ods.2) správneho poriadku vyvesením po dobu 15 dní na úradnej tabuli Miestny úrad Bratislava – Nové Mesto, Junácka 1, 83291 Bratislava. **15.deň vyvesenia na úradnej tabuli je deň doručenia.**

Vyvesené dňa:


Zvesené dňa:

(podpis, pečiatka)





Zodp.projektant:	Marián Polakovič	Systeming s.r.o, Rybničná 40, 83106 Bratislava	
Vypracoval:	Dipl.Ing. M. Fabian		
Kontroloval:			
Názov akcie: FTTH LIMBOVA - 0288BR, BRATISLAVA-Na Revine - 1279BR, DERERA - 1100BR, PROKOPA VELKEHO - 0010BR, TV JOJ - KOLIBA - 0619BR, KOLIBA - 0192BR, BRATISLAVA JESENIHOVA2 - 1220BR, BRATISLAVA SUCHA - 1981BR, optické pripojenie		Dátum:	1/
Polohopisný plán-katastrálna mapa		Stupeň: PD	Mierk
Investor: Orange a.s., Metodova 8, Bratislava		Formát: A3	Výkre
		Č. zákazky: 16PD001	

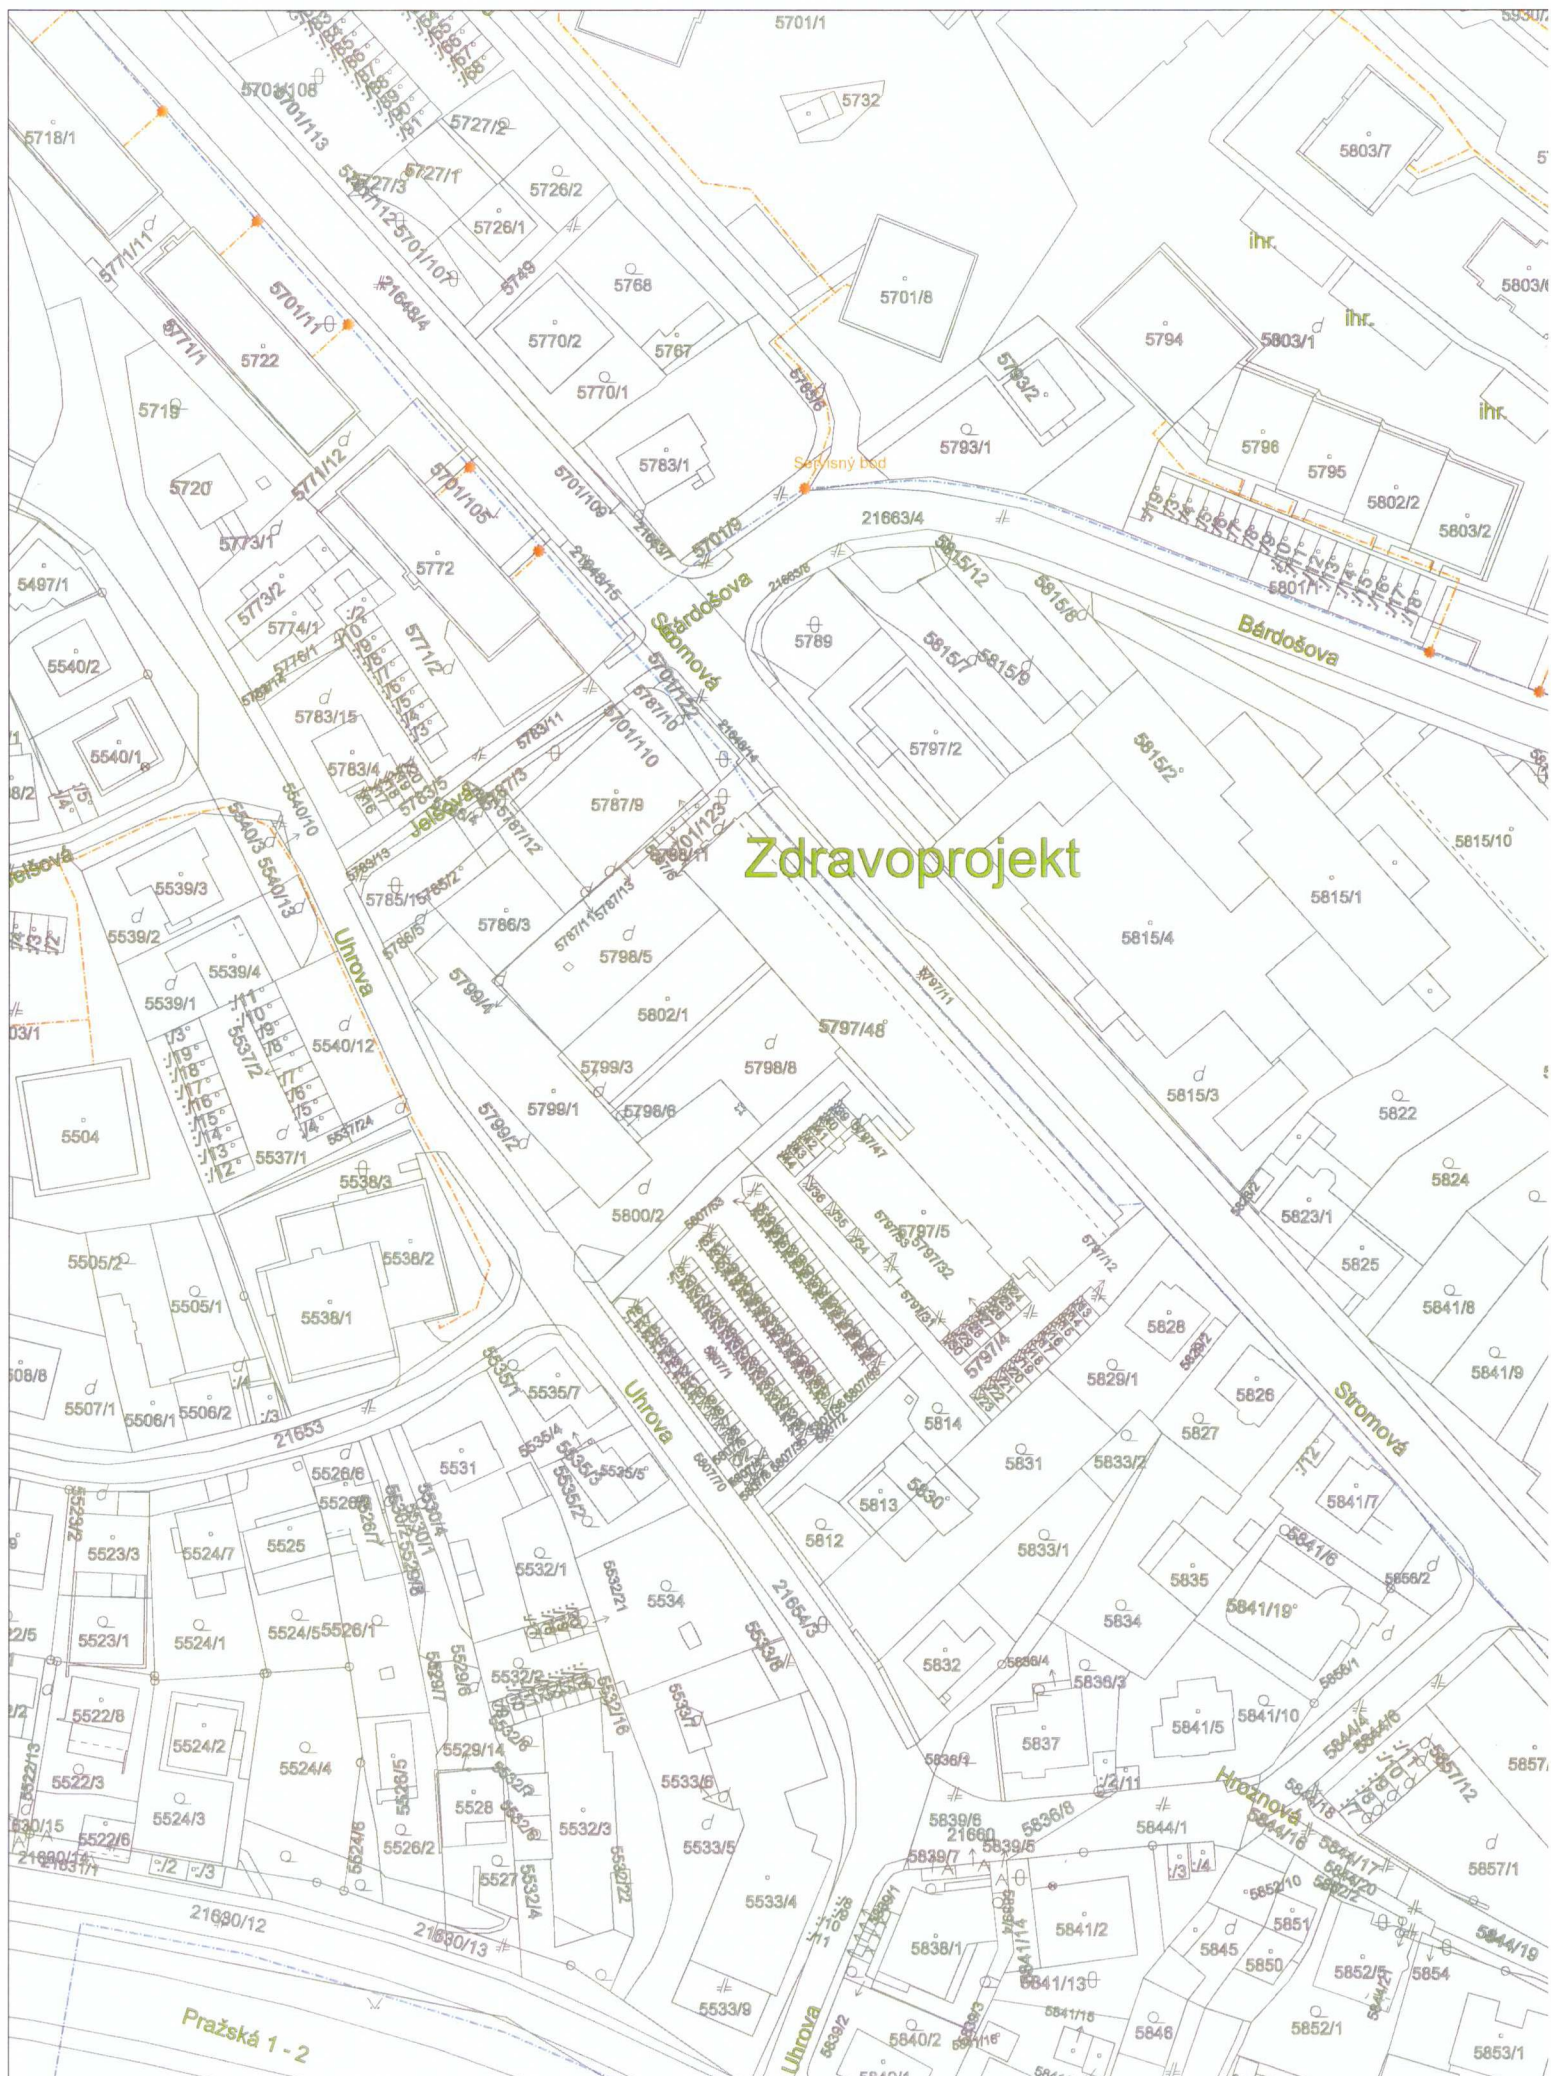



Trasa navrhovanej pripojky vo výkope
Existujúca trasa OK, Orange

Zodp.projektant:	Marián Polakovič	Systeming s.r.o., Rybničná 40, 83106 Bratislava
Vypracoval:	Dipl.Ing. M. Fabian	
Kontroloval:		
Nazov akcie:	FTTH LIMBOVA - 0288BR, BRATISLAVA-Na Revine - 1279BR, DERERA - 1100BR, PROKOPA VELKEHO - 0010BR, TV JOJ - KOLIBA - 0619BR, KOLIBA - 0192BR, BRATISLAVA_JESENIOVA2 - 1220BR, BRATISLAVA_SUCHA - 1981BR, optické pripojenie	
Polohopisný plán-katastrálna mapa		Dátum: 1/2017
Investor: Orange a.s., Metodova 8, Bratislava		Stupeň: PD Mierka: 1:500
		Formát: A3 Výkres č.: 4
		Č. zákazky: 16PD001






- - - - - Trasa navrhovanej prípojky vo výkope
- - - - - Existujúca trasa OK, Orange

Zodp.projektant:	Marián Polakovič	Systeming s.r.o, Rybníčná 40, 83106 Bratislava	
Vypracoval:	Dipl.Ing. M. Fabian		
Kontroloval:			
Názov akcie: FTTH LIMBOVA - 0288BR, BRATISLAVA-Na Revine - 1279BR, DERERA - 1100BR, PROKOPA VELKEHO - 0010BR, TV JOJ - KOLIBA - 0619BR, KOLIBA - 0192BR, BRATISLAVA JESENOVA2 - 1220BR, BRATISLAVA SUCHA - 1981BR, optické pripojenie			
Polohopisný plán-katastrálna mapa		Dátum:	1
Investor: Orange a.s., Metodova 8, Bratislava		Stupeň: PD	Mie
		Formát: A3	Výkr
		Č. zákazky: 16PD001	





Zdravoprojekt

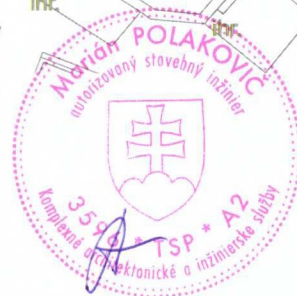

----- Trasa navrhovanej prípojky vo výkope
 ----- Existujúca trasa OK, Orange

Zodp.projektant:	Marián Polakovič	 Systeming s.r.o, Rybníčná 40, 83106 Bratislava	
Vypracoval:	Dipl.Ing. M. Fabian		
Kontroloval:			
Nazov akcie: FTTH LIMBOVA - 0288BR, BRATISLAVA-Na Revine - 1279BR, DERERA - 1100BR, PROKOPA VELKEHO - 0010BR, TV JOJ - KOLIBA - 0619BR, KOLIBA - 0192BR, BRATISLAVA JESENOVA2 - 1220BR, BRATISLAVA SUCHA - 1981BR, optické pripojenie			
Polohopisný plán-katastrálna mapa		Dátum:	1/2017
Investor: Orange a.s., Metodova 8, Bratislava		Stupeň: PD	Mierka: 1
		Formát: A3	Výkres č.: Č. zákazky: 16PD001





Zodp.projektant:	Marián Polakovič	Systeming s.r.o, Rybničná 40, 83106 Bratislava	
Vypracoval:	Dipl.Ing. M. Fabian		
Kontroloval:			
Názov akcie: FTTH LIMBOVA - 0288BR, BRATISLAVA-Na Revine - 1279BR, DERERA - 1100BR, PROKOPA VELKEHO - 0010BR, TV JOJ - KOLIBA - 0619BR, KOLIBA - 0192BR, BRATISLAVA JESENOVA2 - 1220BR, BRATISLAVA SUCHA - 1981BR, optické pripojenie			
Polohopisný plán-katastrálna mapa		Dátum:	1/2019
Investor: Orange a.s., Metodova 8, Bratislava		Stupeň: PD	Mierka:
		Formát: A3	Výkres č.






----- Trasa navrhovanej prípojky vo v
 ----- Existujúca trasa OK, Orange

Zodp.projektant:	Marián Polakovič	Systeming s. Rybničná 40 83106 Bratislava Dátum: _____ Stupeň: PD Formát: A3 Č. zákazky: 16P
Vypracoval:	Dipl.Ing. M. Fabian	
Kontroloval:		
Názov akcie: FTTH LIMBOVA - 0288BR, BRATISLAVA-Na Revine - 1279BR, DERERA - 1100BR, PROKOPA VELKEHO - 0010BR, TV JOJ - KOLIBA - 0619BR, KOLIBA - 0192BR, BRATISLAVA JESENOVA2 - 1220BR, BRATISLAVA SUCHA - 1981BR, optické pripojenie		
Polohopisný plán-katastrálna mapa		
Investor: Orange a.s., Metodova 8, Bratislava		



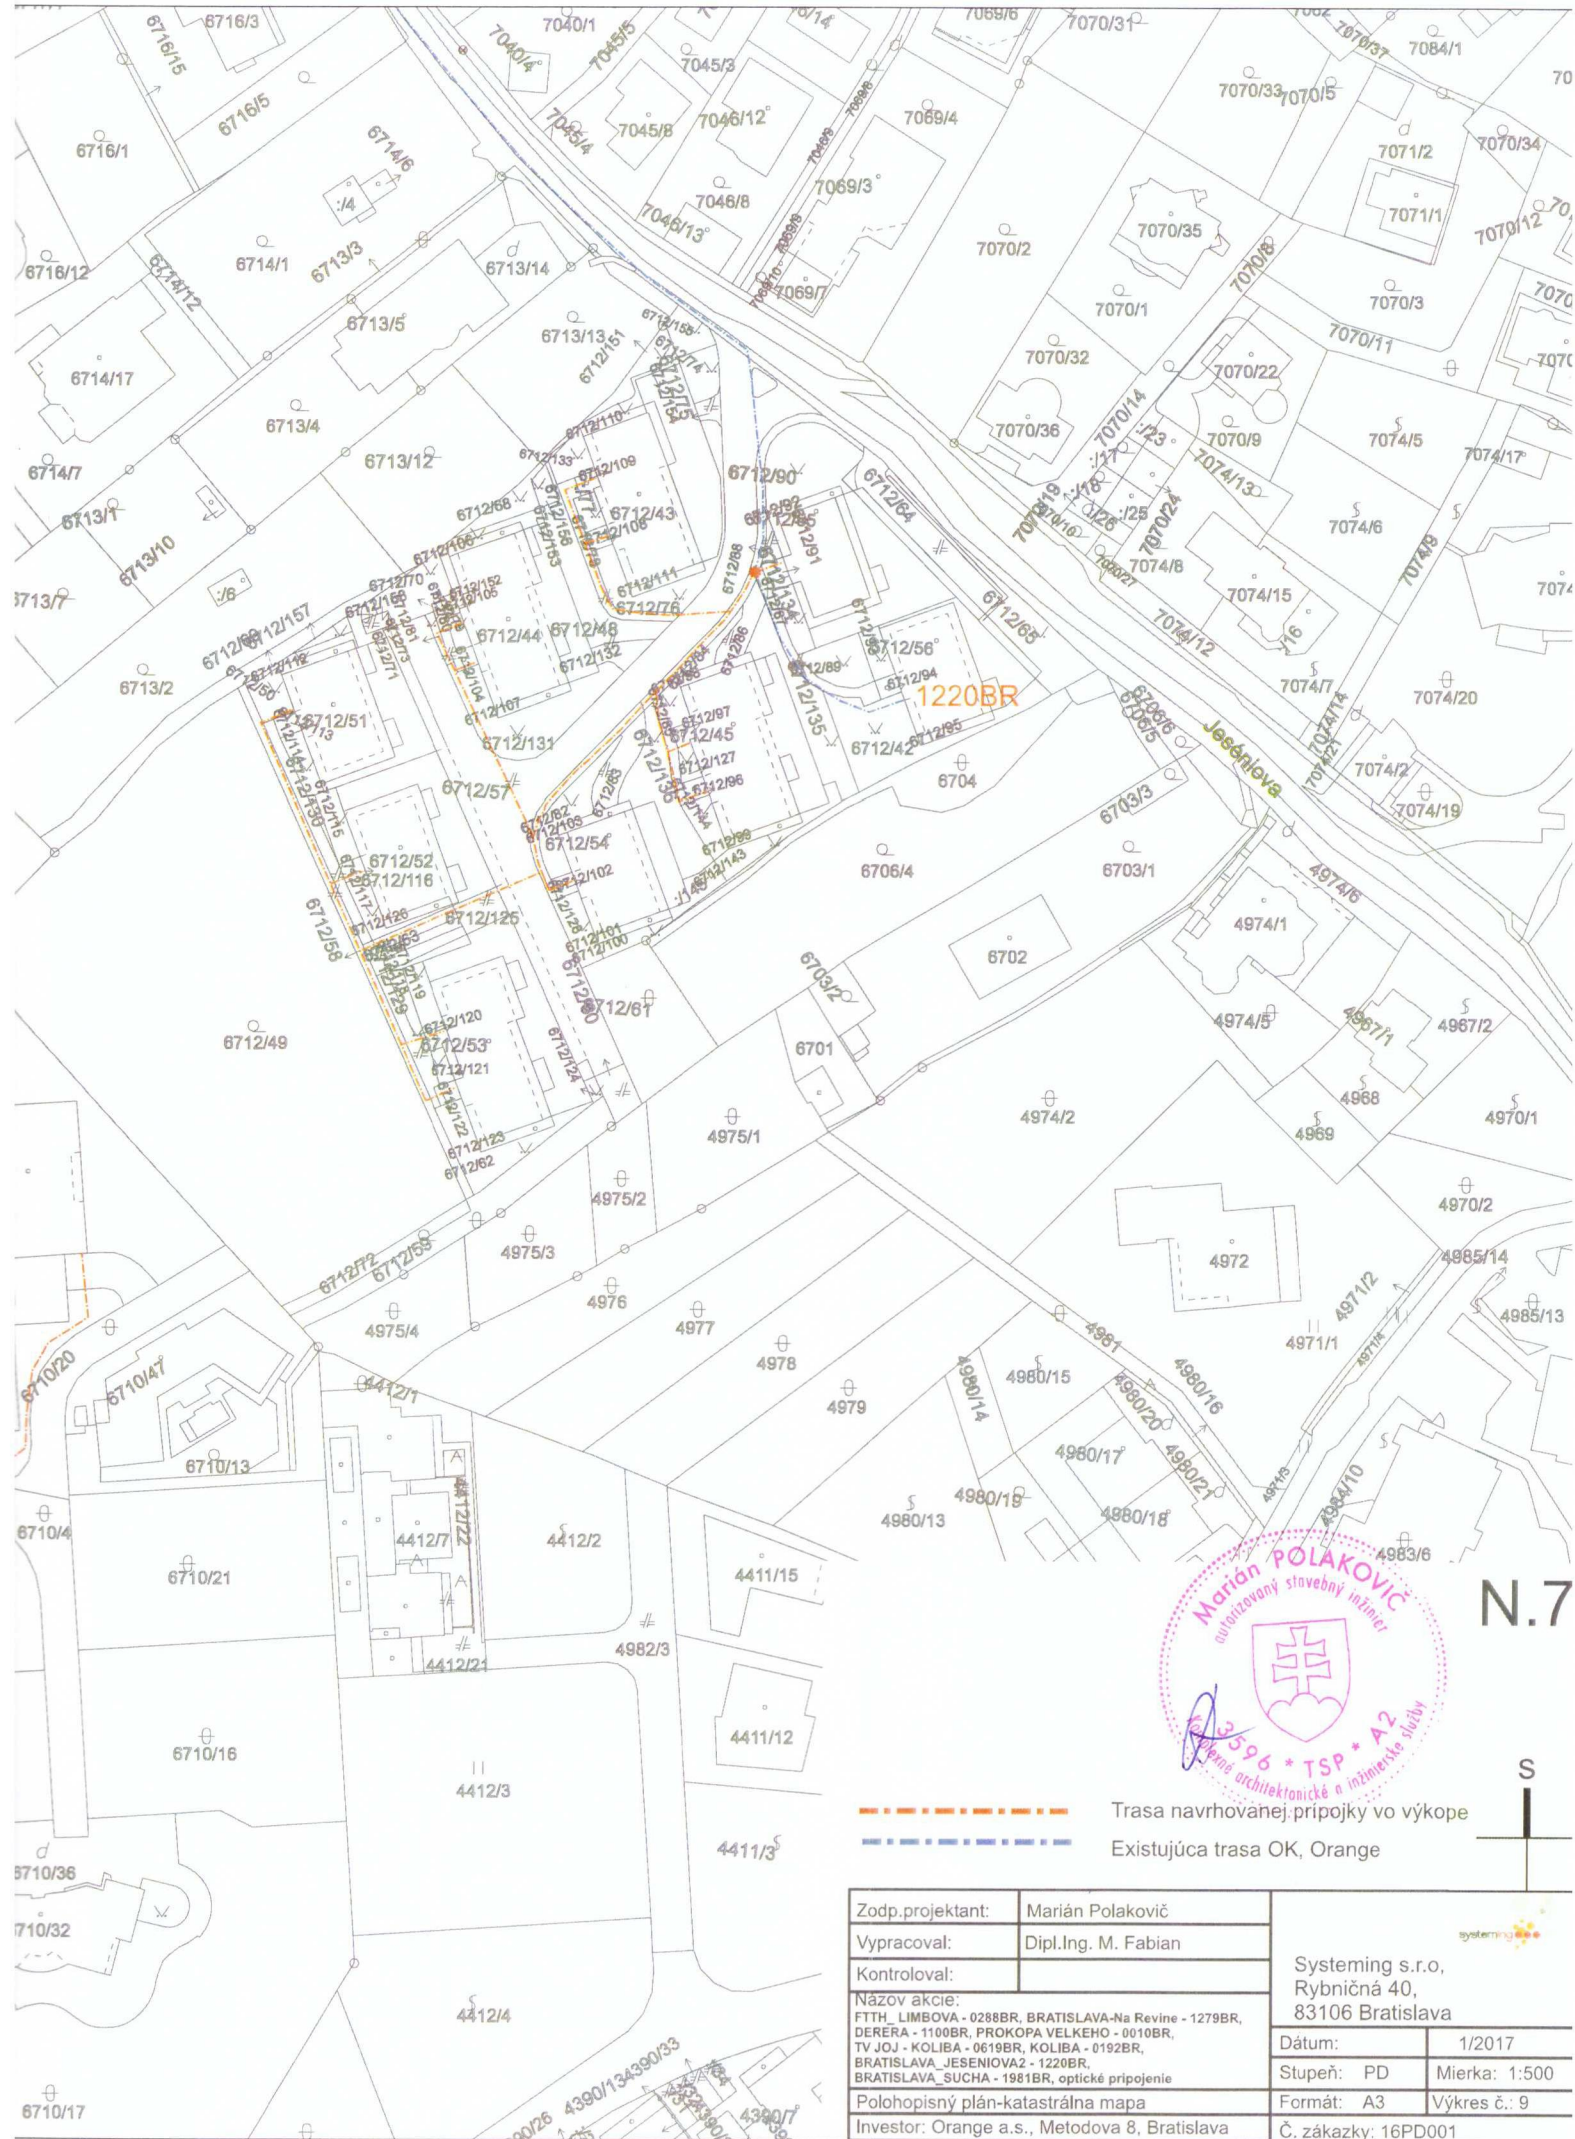

N.7

S

----- Trasa navrhovanej pripojky vo výkope
 ----- Existujúca trasa OK, Orange

Zodp.projektant:	Marián Polakovič	Systeming s.r.o., Rybničná 40, 83106 Bratislava	
Vypracoval:	Dipl.Ing. M. Fabian		
Kontroloval:		Dátum:	1/2017
Názov akcie: FTTH LIMBOVA - 0288BR, BRATISLAVA-Na Revine - 1279BR, DERERA - 1100BR, PROKOPA VELKEHO - 0010BR, TV JOJ - KOLIBA - 0619BR, KOLIBA - 0192BR, BRATISLAVA JESENIOVA2 - 1220BR, BRATISLAVA SUCHA - 1981BR, optické pripojenie		Stupeň:	PD
Polohopisný plán-katastrálna mapa		Formát:	A3
Investor: Orange a.s., Metodova 8, Bratislava		Výkres č.:	9
		Č. zákazky:	16PD001