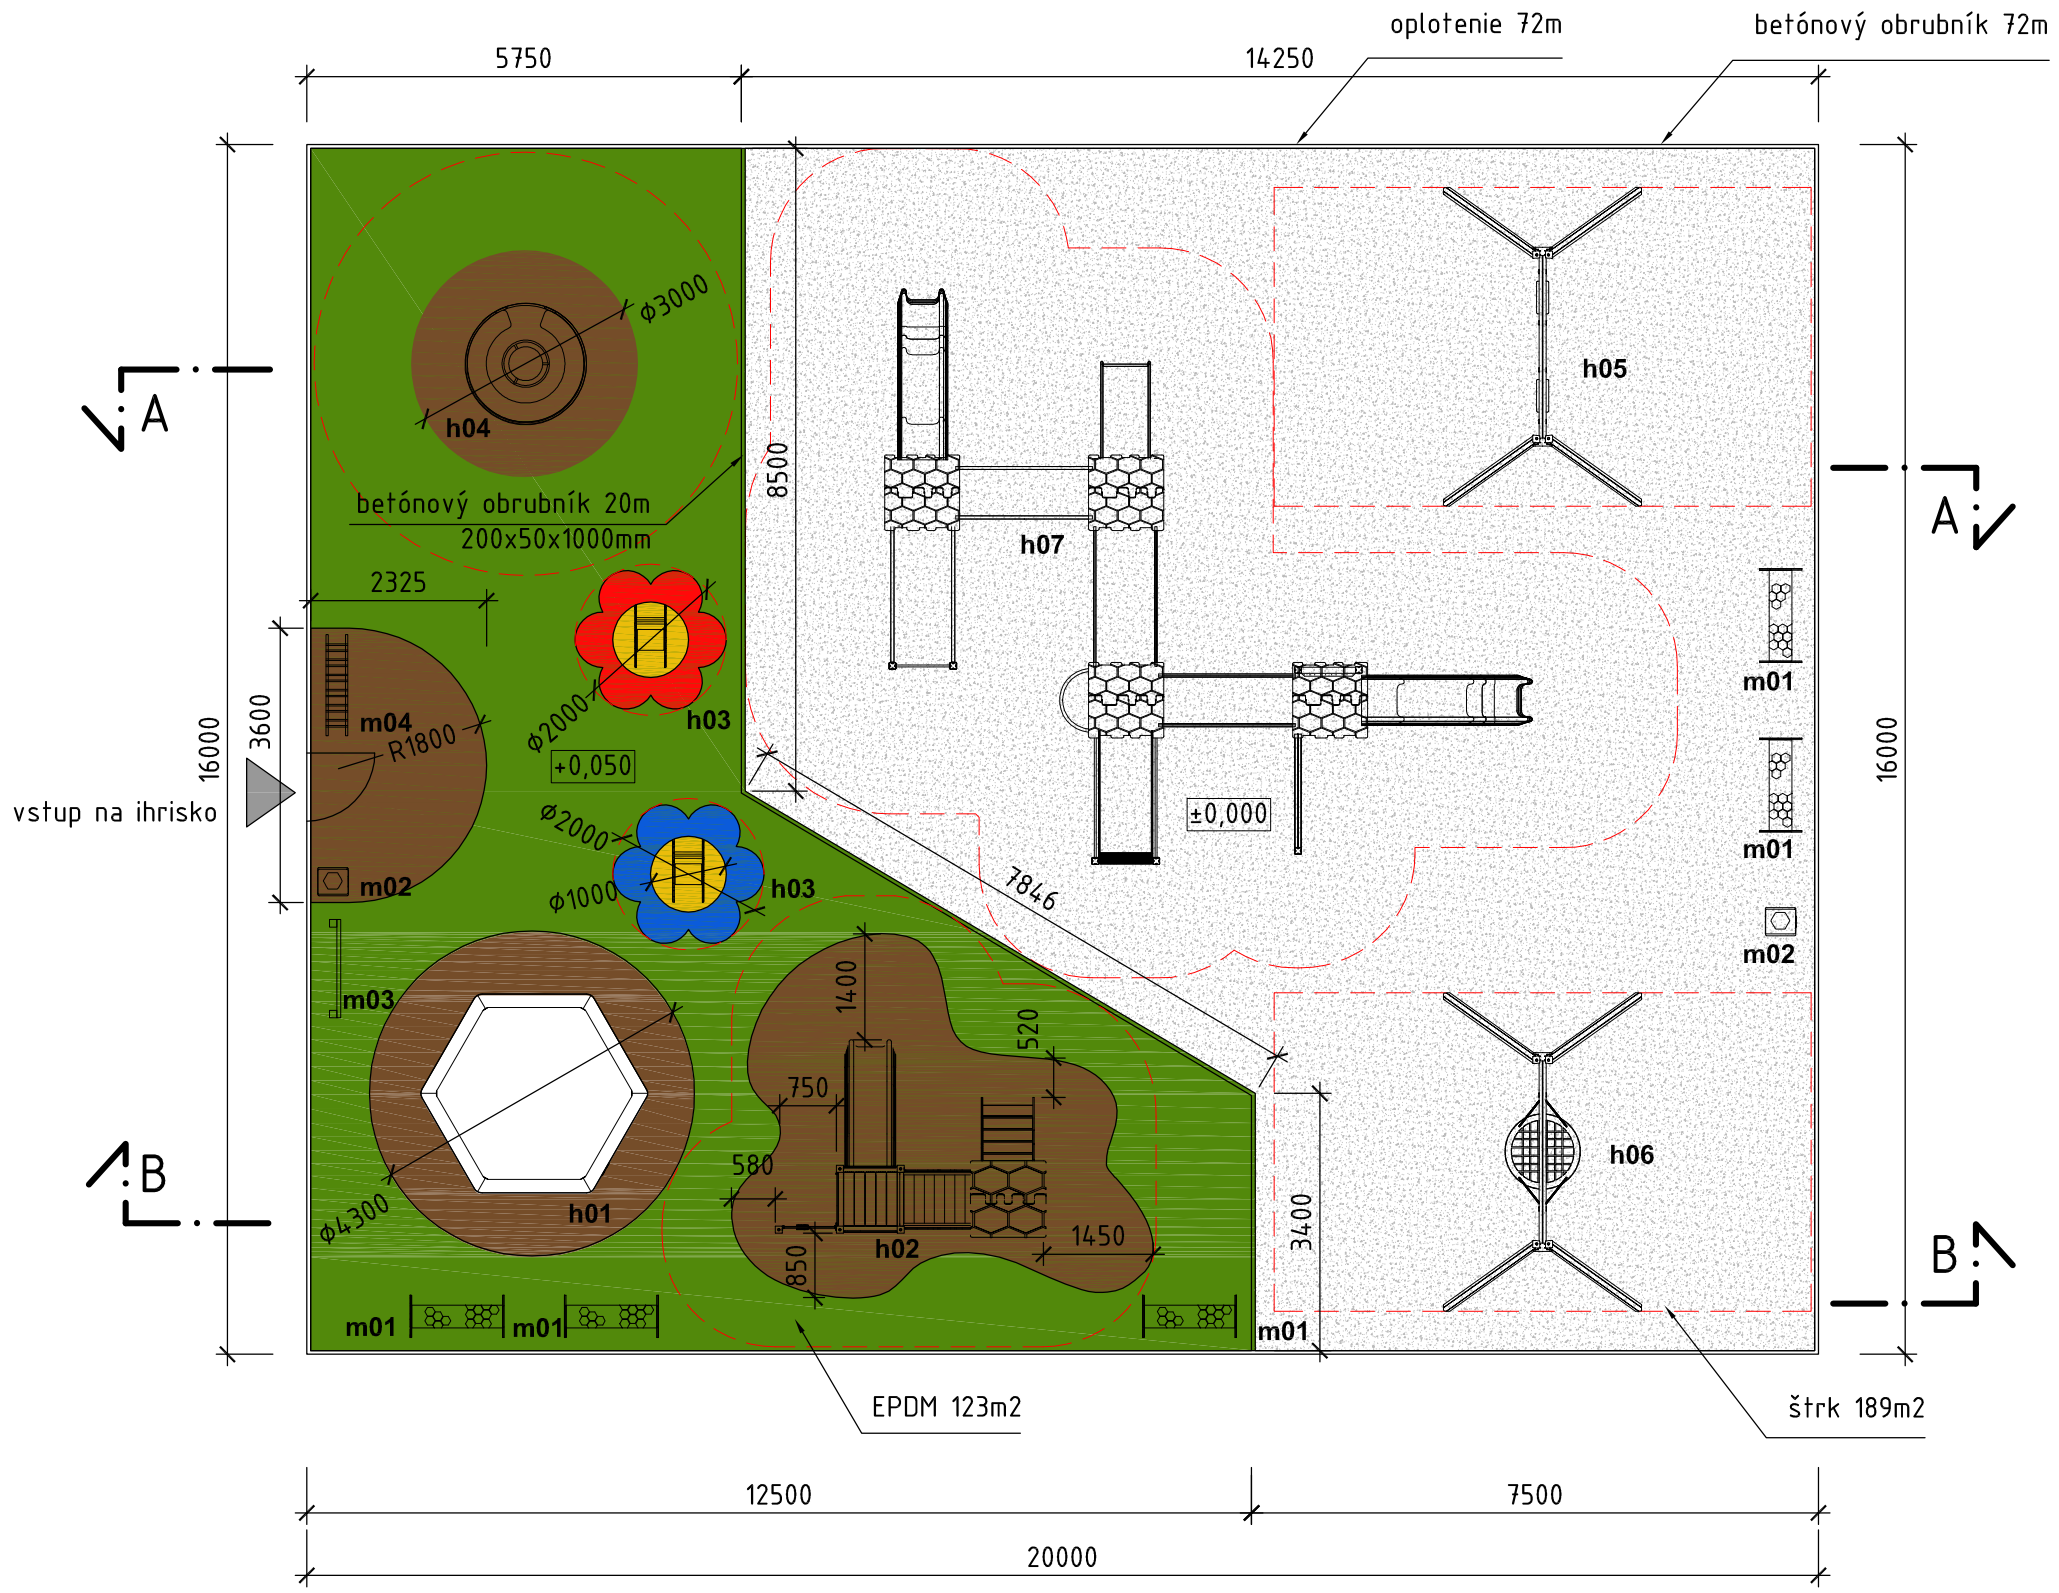

LEGENDA PRVKOV:

prvky 2-6 rokov
h01 pieskovisko 2,5x2,5m
h02 malý hrad

prvky 3-12 rokov
h03 pružinová hojdačka
h04 kolotoč
h05 dvojhojdačka
h06 hojdačka - hniezdo

prvky 6-12 rokov
h07 veľký hrad - štyri veže

mobiliár
m01 lavička
m02 smetná nádoba
m03 info tabuľa
m04 stojan na bicykle

Dopadová plocha, plocha nárazu

Dopadová plocha štrk

Dopadová plocha EPDM

POZNÁMKY

- PRED REALIZÁCIOU JE POTREBNÉ VYTÝČIŤ VŠETKY STAVEBNÉ OBJEKTY OPRÁVNENOU OSOBOU.
- PRED REALIZÁCIOU PREVERIŤ U SPRÁVCOV SIETÍ PRÍTOMNOSŤ PRÍPADNÝCH PODZEMNÝCH VEDENÍ INŽINIERSKYCH SIETÍ
- ROZDIELY ZISTENÉ NA STAVBE OPROTI PD JE NUTNÉ ODSÚHLASIŤ S PROJEKTANTOM A AUTOROM STAVBY, EŠTE PRED SAMOTNOU REALIZÁCIOU
- DODRŽIAVAŤ VŠETKY PLATNÉ NORMY
- TÁTO DOKUMENTÁCIA NENAHRÁDZA DIELENSKÚ DOKUMENTÁCIU VYBRANÉHO ZHOTOVITEĽA STAVBY
- VŠETKY ROZMERY VYPLÝVAJÚCE Z PD PRED VÝROBOU A ZAPOČATÍM PRÁC PREMERAŤ NA STAVBE (VÝŠKOVÉ A DĽŽKOVÉ ROZMERY KONTROLOVAŤ POČAS PRIEBEHU PRÁC)
- POUŽÍVAJTE IBA VYOBRAZENÉ ROZMERY, NEMERAJ Z VÝKRESU!
- PROJEKTANT NENESIE ŽIADNU ZODPOVEDNOSŤ ZA ZMENY USKUTOČNENÉ BEZ JEHO PÍSOMNÉHO SÚHLASU
- O ZMENÁCH VYVOLANÝCH DODÁVATEĽOM ALEBO PROJEKTANTOM BUDE VEDENÝ PÍSOMNÝ ZÁZNAM
- ZHOTOVITEĽ JE POVINNÝ BEZODKLADNE INFORMOVAŤ PROJEKTANTA O ZISTENÝCH CHYBÁCH V DOKUMENTÁCII
- VŠETKY ZMENY A ÚPRAVY MATERIÁLOVÉHO RIEŠENIA PRED REALIZÁCIOU PRÁC ODSÚHLASIŤ S PROJEKTANTOM
- PRI PONECHANÝCH DREVINÁCH V BLÍZKOSTI STAVENISKA JE NUTNÉ POČAS VÝSTAVBY ZABEZPEČIŤ ICH OCHRANU, TAK ABY NEDOŠLO K ICH POŠKODENIU V DÔSLEDKU STAVEBNEJ ČINNOSTI NAJMÄ ZABEZPEČIŤ OCHRANU V OBLASTI KOREŇOV
- DODRŽIAVANIE ČSN DIN 18 920 SADOVNÍCTVÍ A KRAJINÁRSTVÍ.-OCHRANA STROMOV, PRIESTOROV A PLÔCH PRE VEGETÁCIU PRI STAVEBNÝCH ČINNOSTIACH MÔŽE ZABRÁNIŤ ŠKODÁM ALEBO ICH OBMEDZIŤ (VZHĽADOM NA NEEXISTUJÚCU PRÍSLUŠNÚ STN SA ODPORÚČA POUŽITIE ČSN DIN 18 920).
- NEODDELITEĽNOU SÚČASŤOU PROJEKTOVEJ DOKUMENTÁCIE JE SPRIEVODNÁ A TECHNICKÁ SPRÁVA
- KOTVENE PRVKOV MESTSKÉHO MOBILIÁRU, HRACÍCH PRVKOV A PRVKOV URČENÝCH NA ŠPORT JE POTREBNÉ UPRAVIŤ PODĽA DOKUMENTÁCIE VYBRANÉHO DODÁVATEĽA, ZA ZHORŠENÝCH GEOLOGICKÝCH POMEROCH KONZULTOVAŤ SO STATIKOM!

SKLADBA DOPADOVÝCH PLÔCH:

Plocha s EPDM povrchom

- EPDM, 10mm
- ELD, 30mm
- štrkodrva, frakcia 0-4mm, 20mm
- štrkodrva, frakcia 0-32mm, 180mm po zhutnení
- geotextília
- rastlý terén

Plocha s štrkovým povrchom

- riečny štrk, frakcia 4-8mm, 300mm
- geotextília
- rastlý terén

DETSKÉHO IHRISKO ŽIHADIELKO

Pôdorys - Návrh, dopadové plochy	**01**
objednávateľ: LIDL	dátum_03/2016
vypracoval: Ing.arch. Juraj Huba	2xA4
zodp. projektant: Ing.arch. Alžbeta Hubová	m_1:100