



PÔDORYS PODZEMNÉHO PODLAŽIA

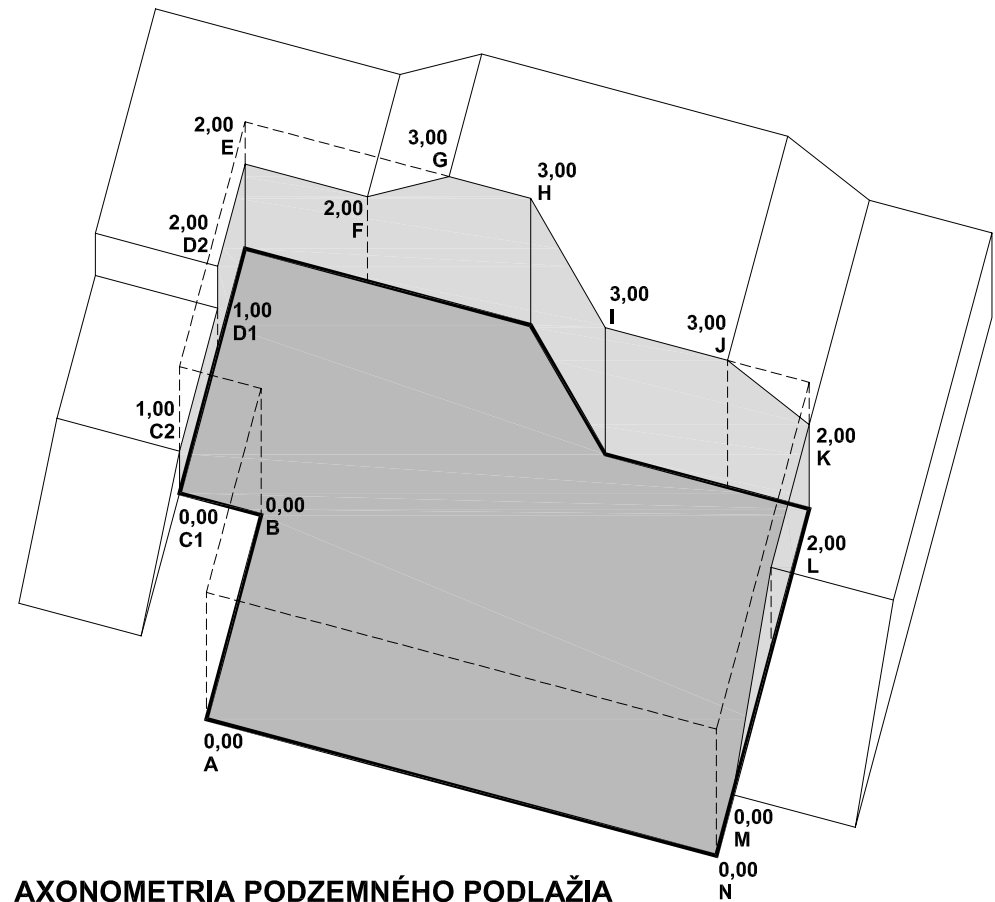

AXONOMETRIA PODZEMNÉHO PODLAŽIA

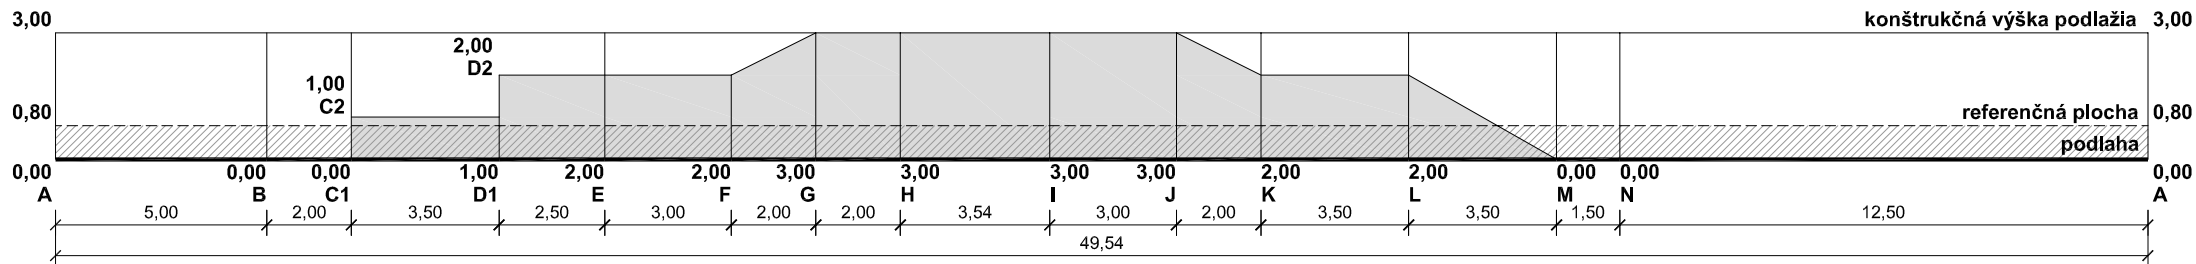

ROZVINUTÝ POHĽAD PODZEMNÉHO PODLAŽIA

Príľahlý upravený terén v jednotlivých častiach stien podlažia														Celkom	
Poradie	1	2	3	4	5	6	7	8	9	10	11	12	13		14
Zlomové body	A-B	B-C	C-D	D-E	E-F	F-G	G-H	H-I	I-J	J-K	K-L	L-M	M-N	N-A	
Dĺžka steny (m)	5,00	2,00	3,50	2,50	3,00	2,00	2,00	3,54	3,00	2,00	3,50	3,50	1,50	12,50	49,54 m
Plocha steny (m ²)	0,00	0,00	3,50	5,00	6,00	5,00	6,00	10,61	9,00	5,00	7,00	3,50	0,00	0,00	60,61 m ²
Referenčná plocha = obvod podlažia, resp. pôdorysu (dĺžka steny 49,54 m) x 0,80 m														39,63 m ²	
O podzemné podlažie sa jedná, ak platí: plocha celkom > referenčná plocha														VYHOVUJE	

povinná príloha k žiadosti o Stanovisko k investičnej činnosti

POSÚDENIE PODZEMNÉHO PODLAŽIA

+ rozpiska so základnými údajmi (stavba, projektant)