


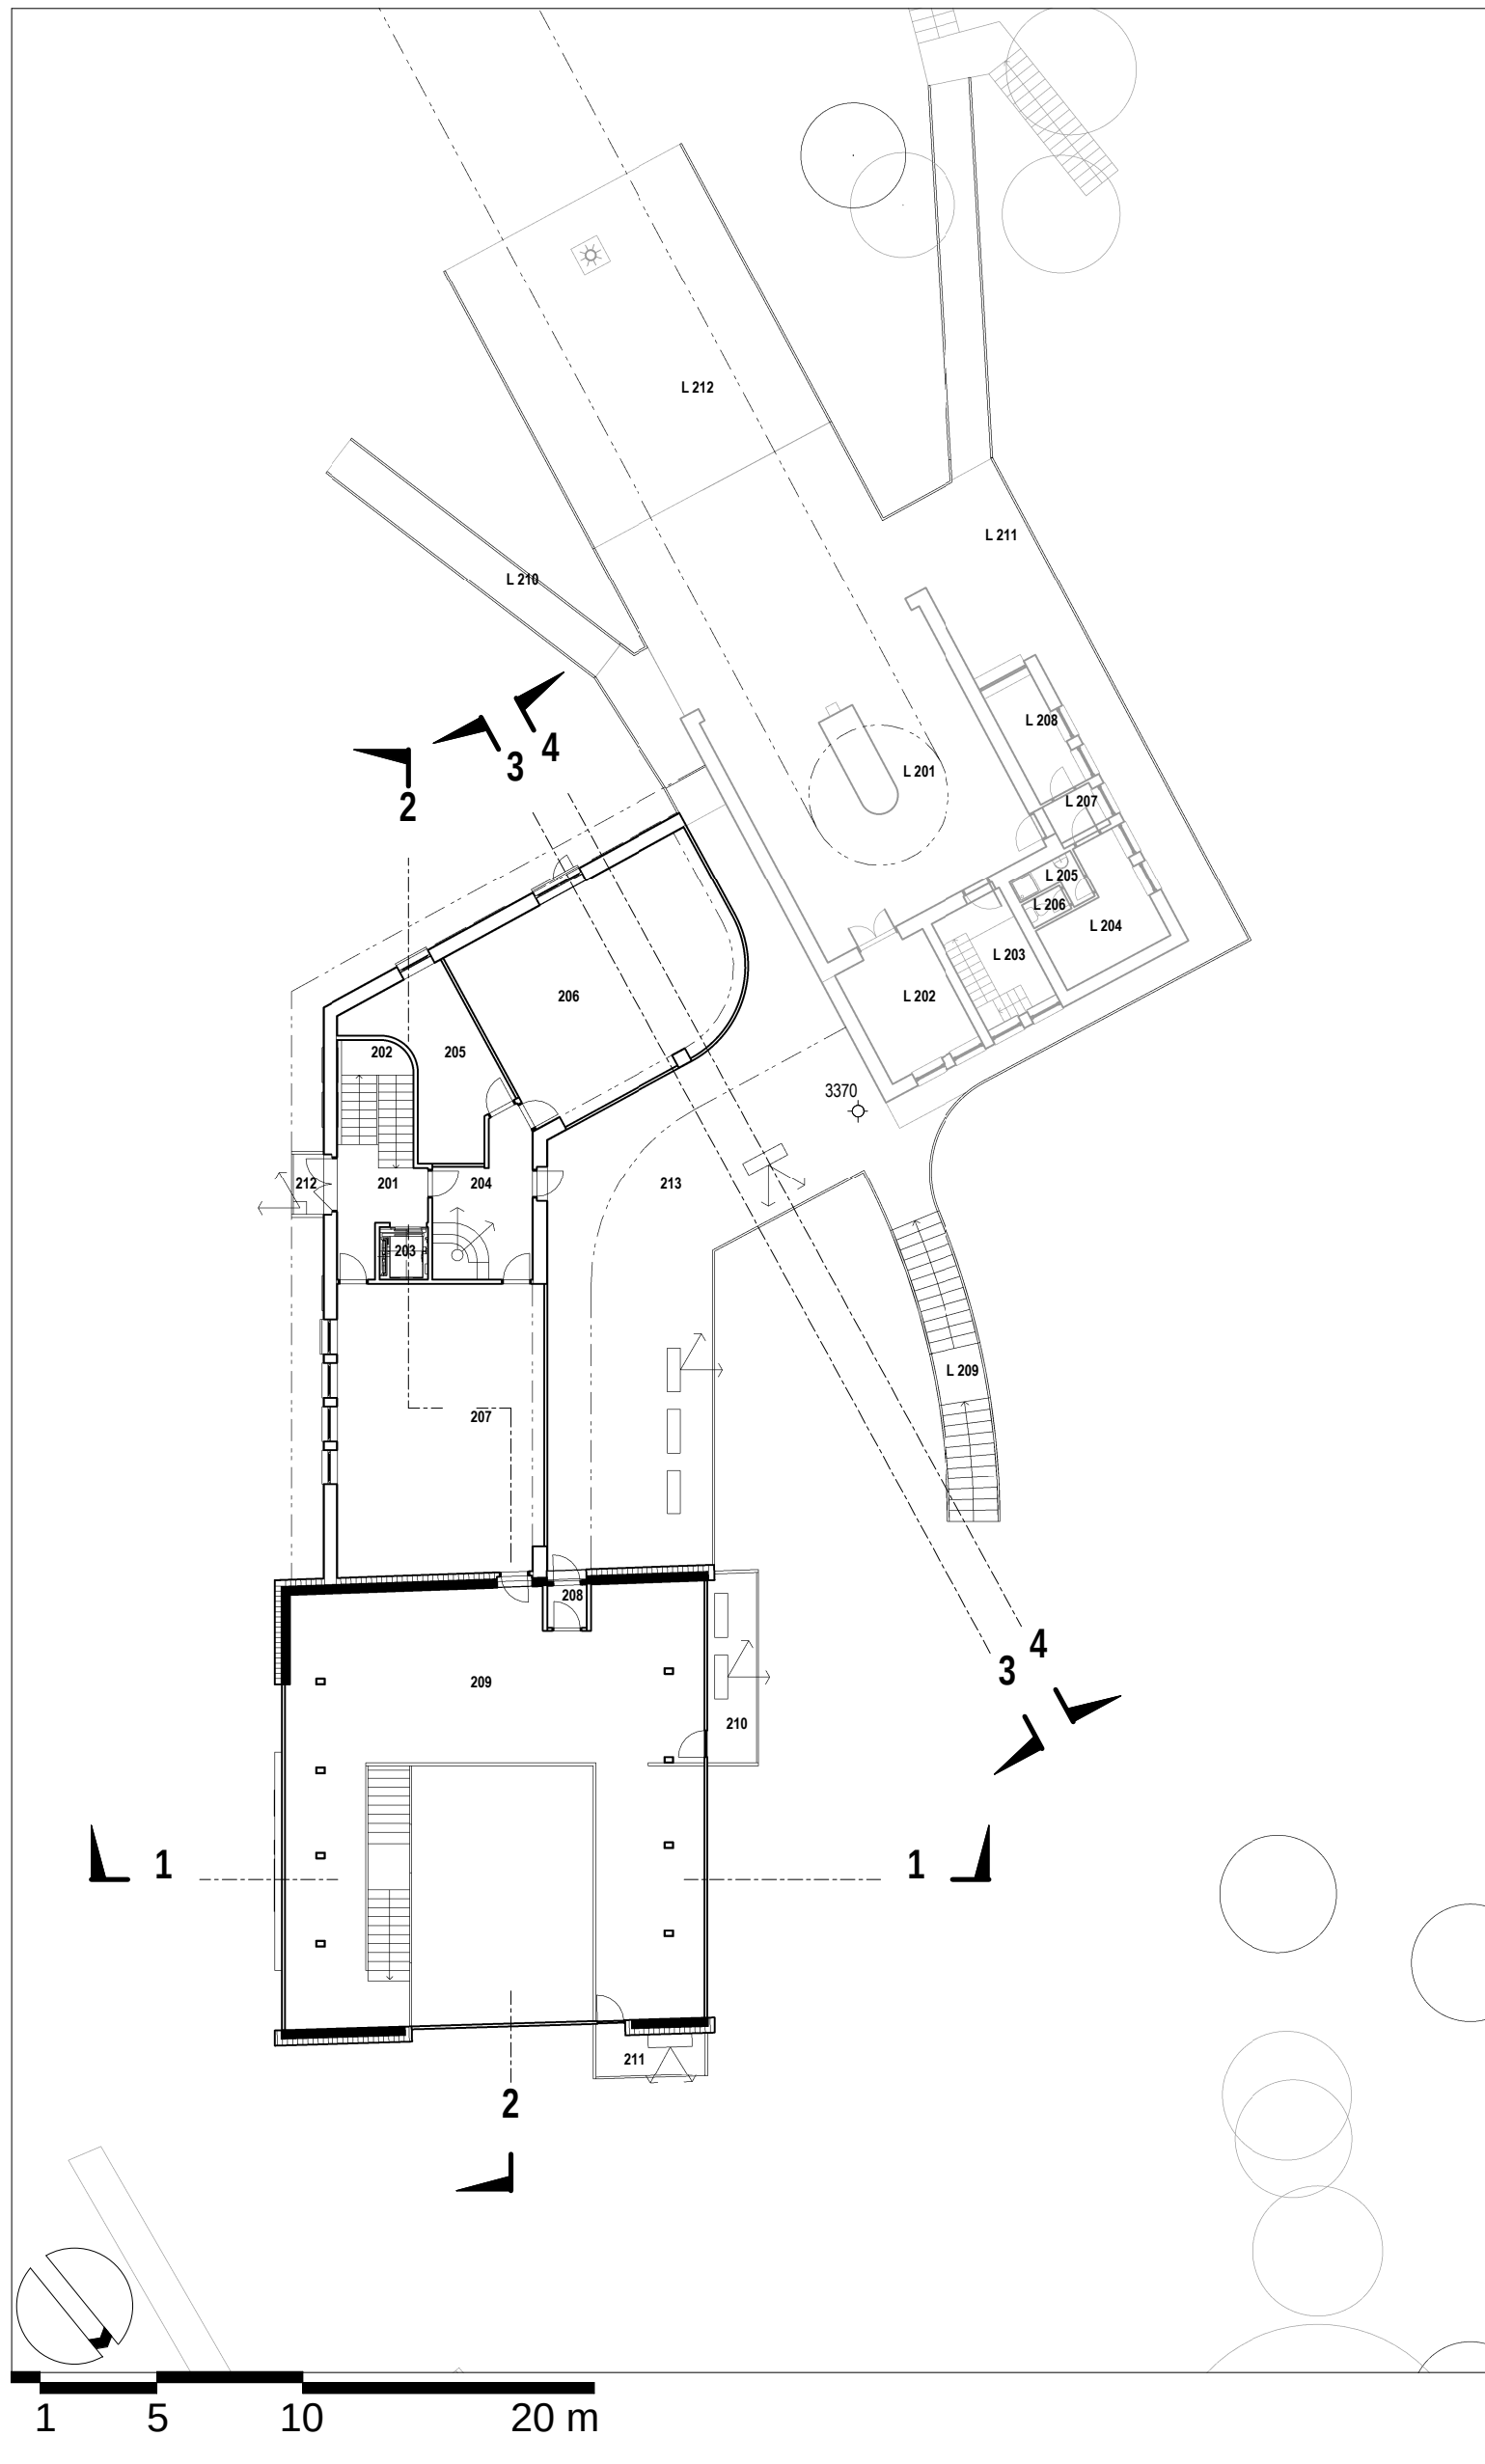
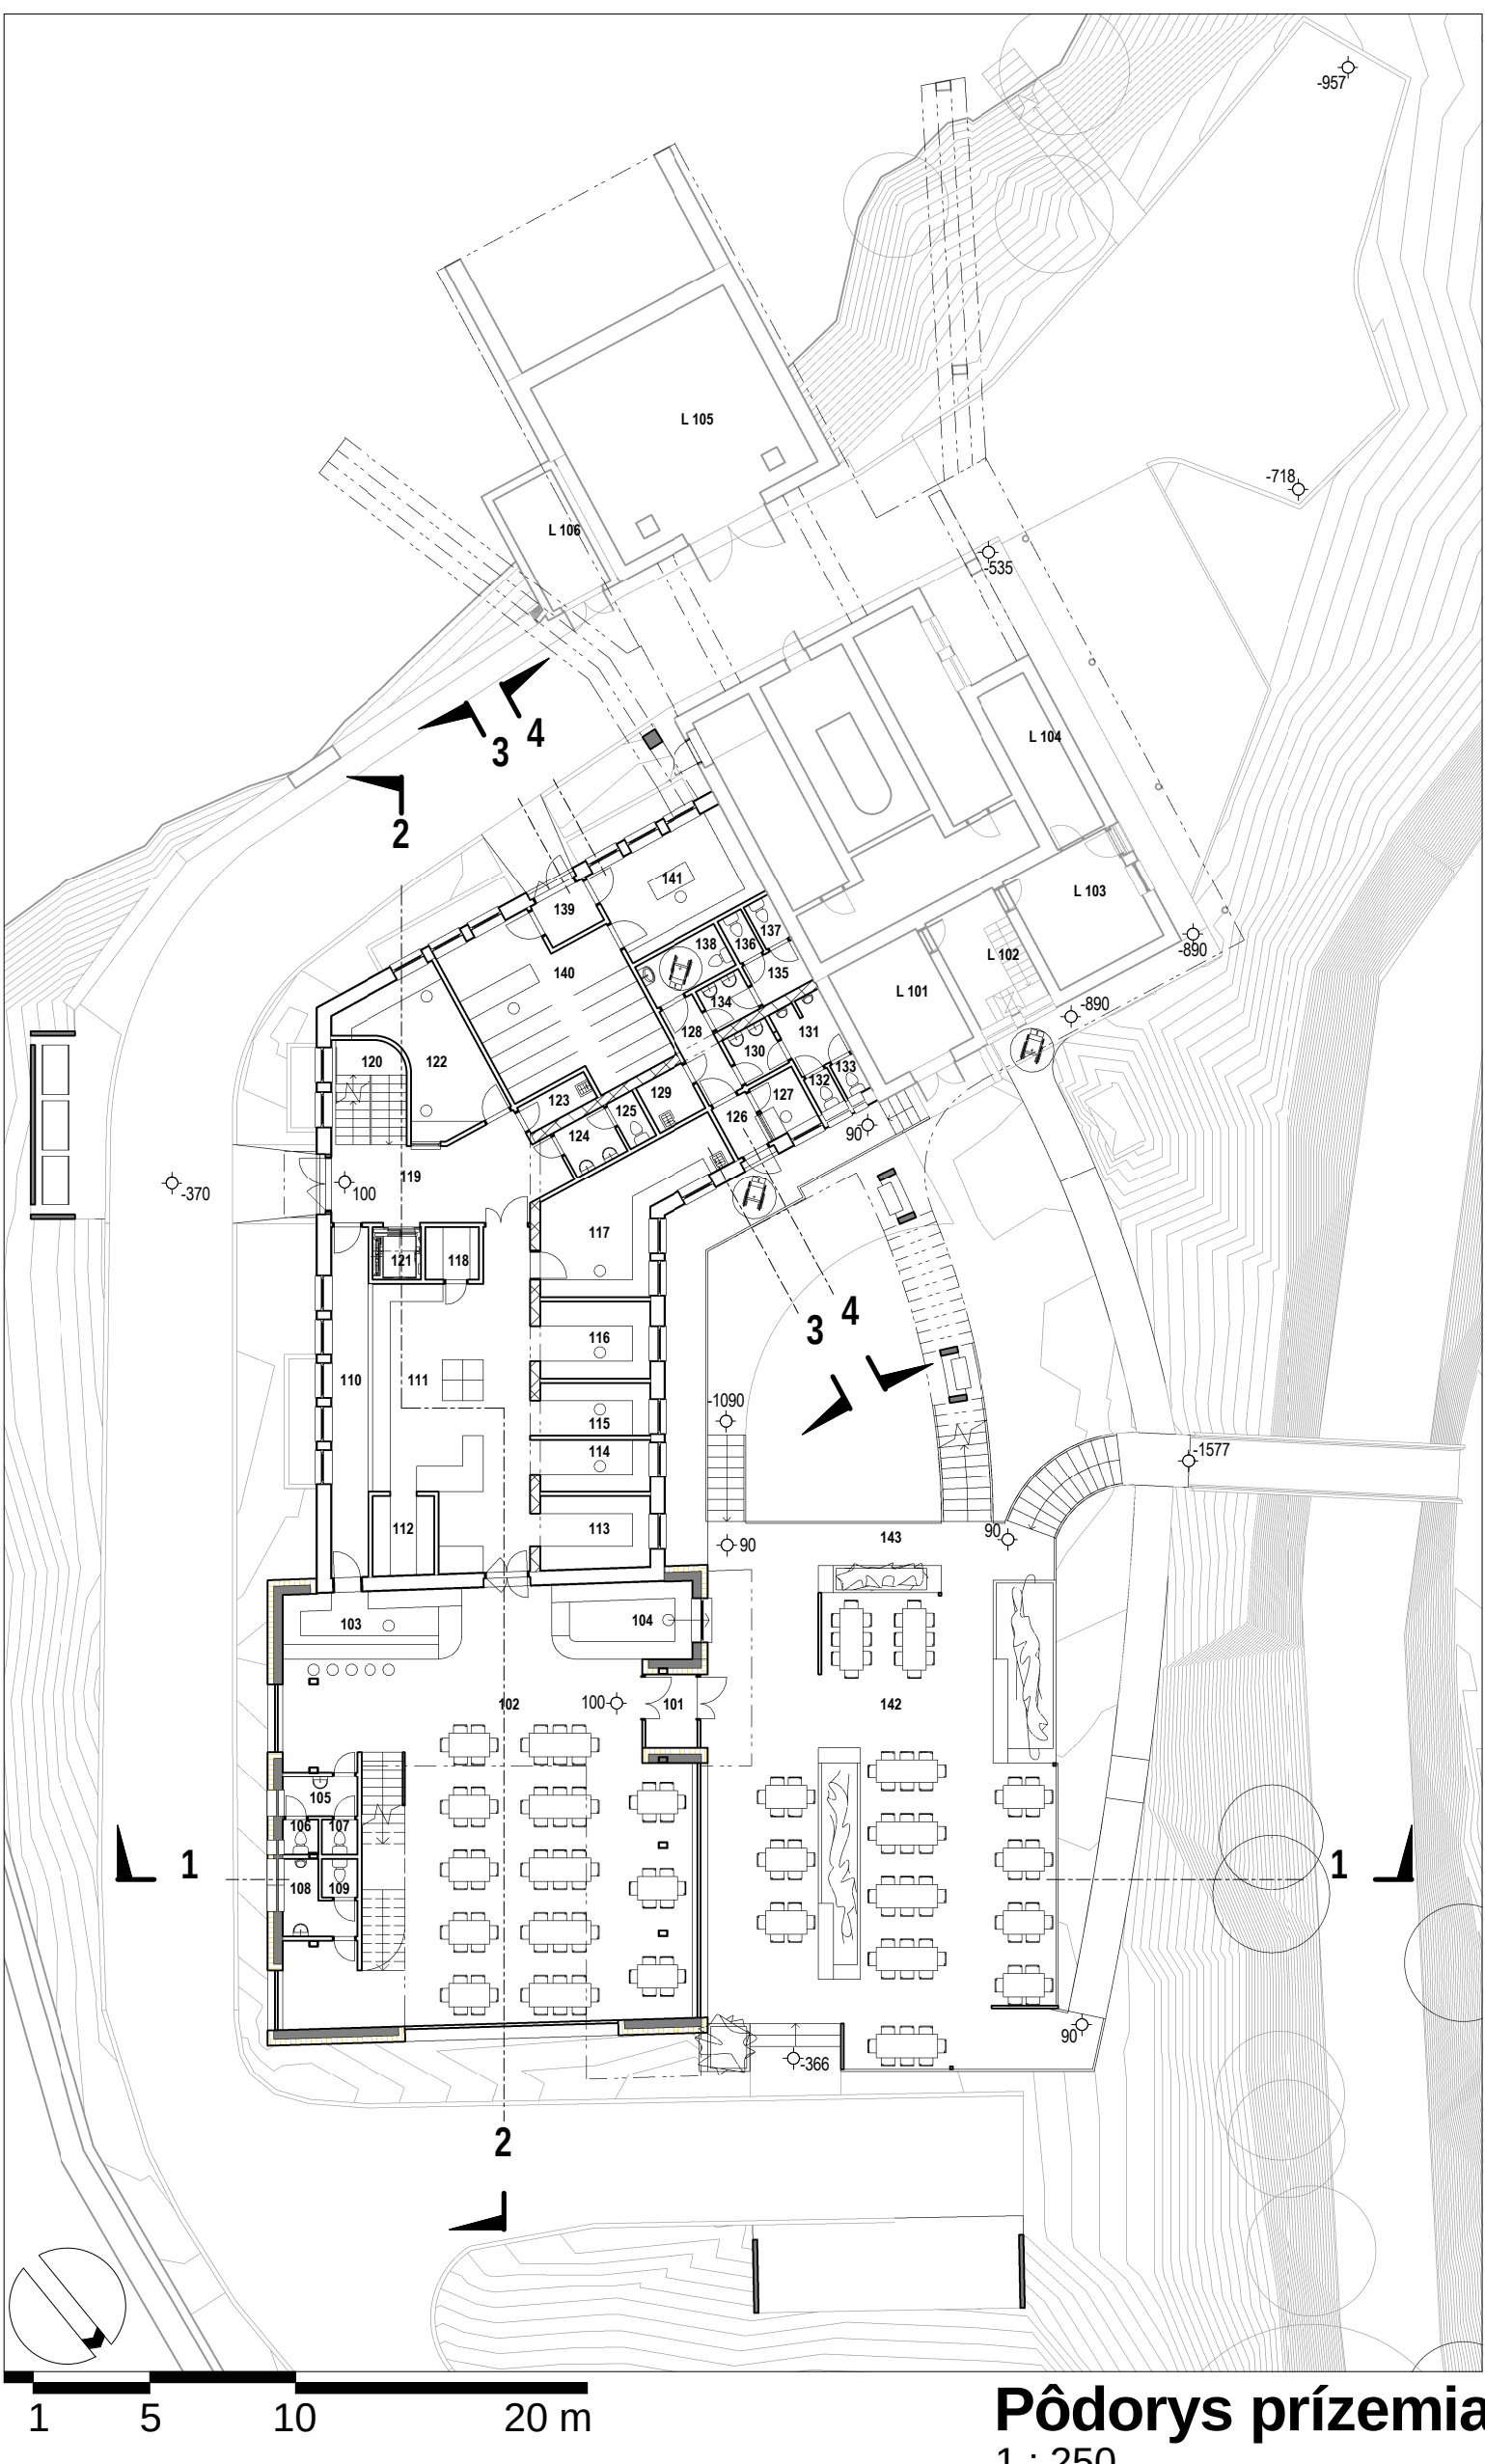
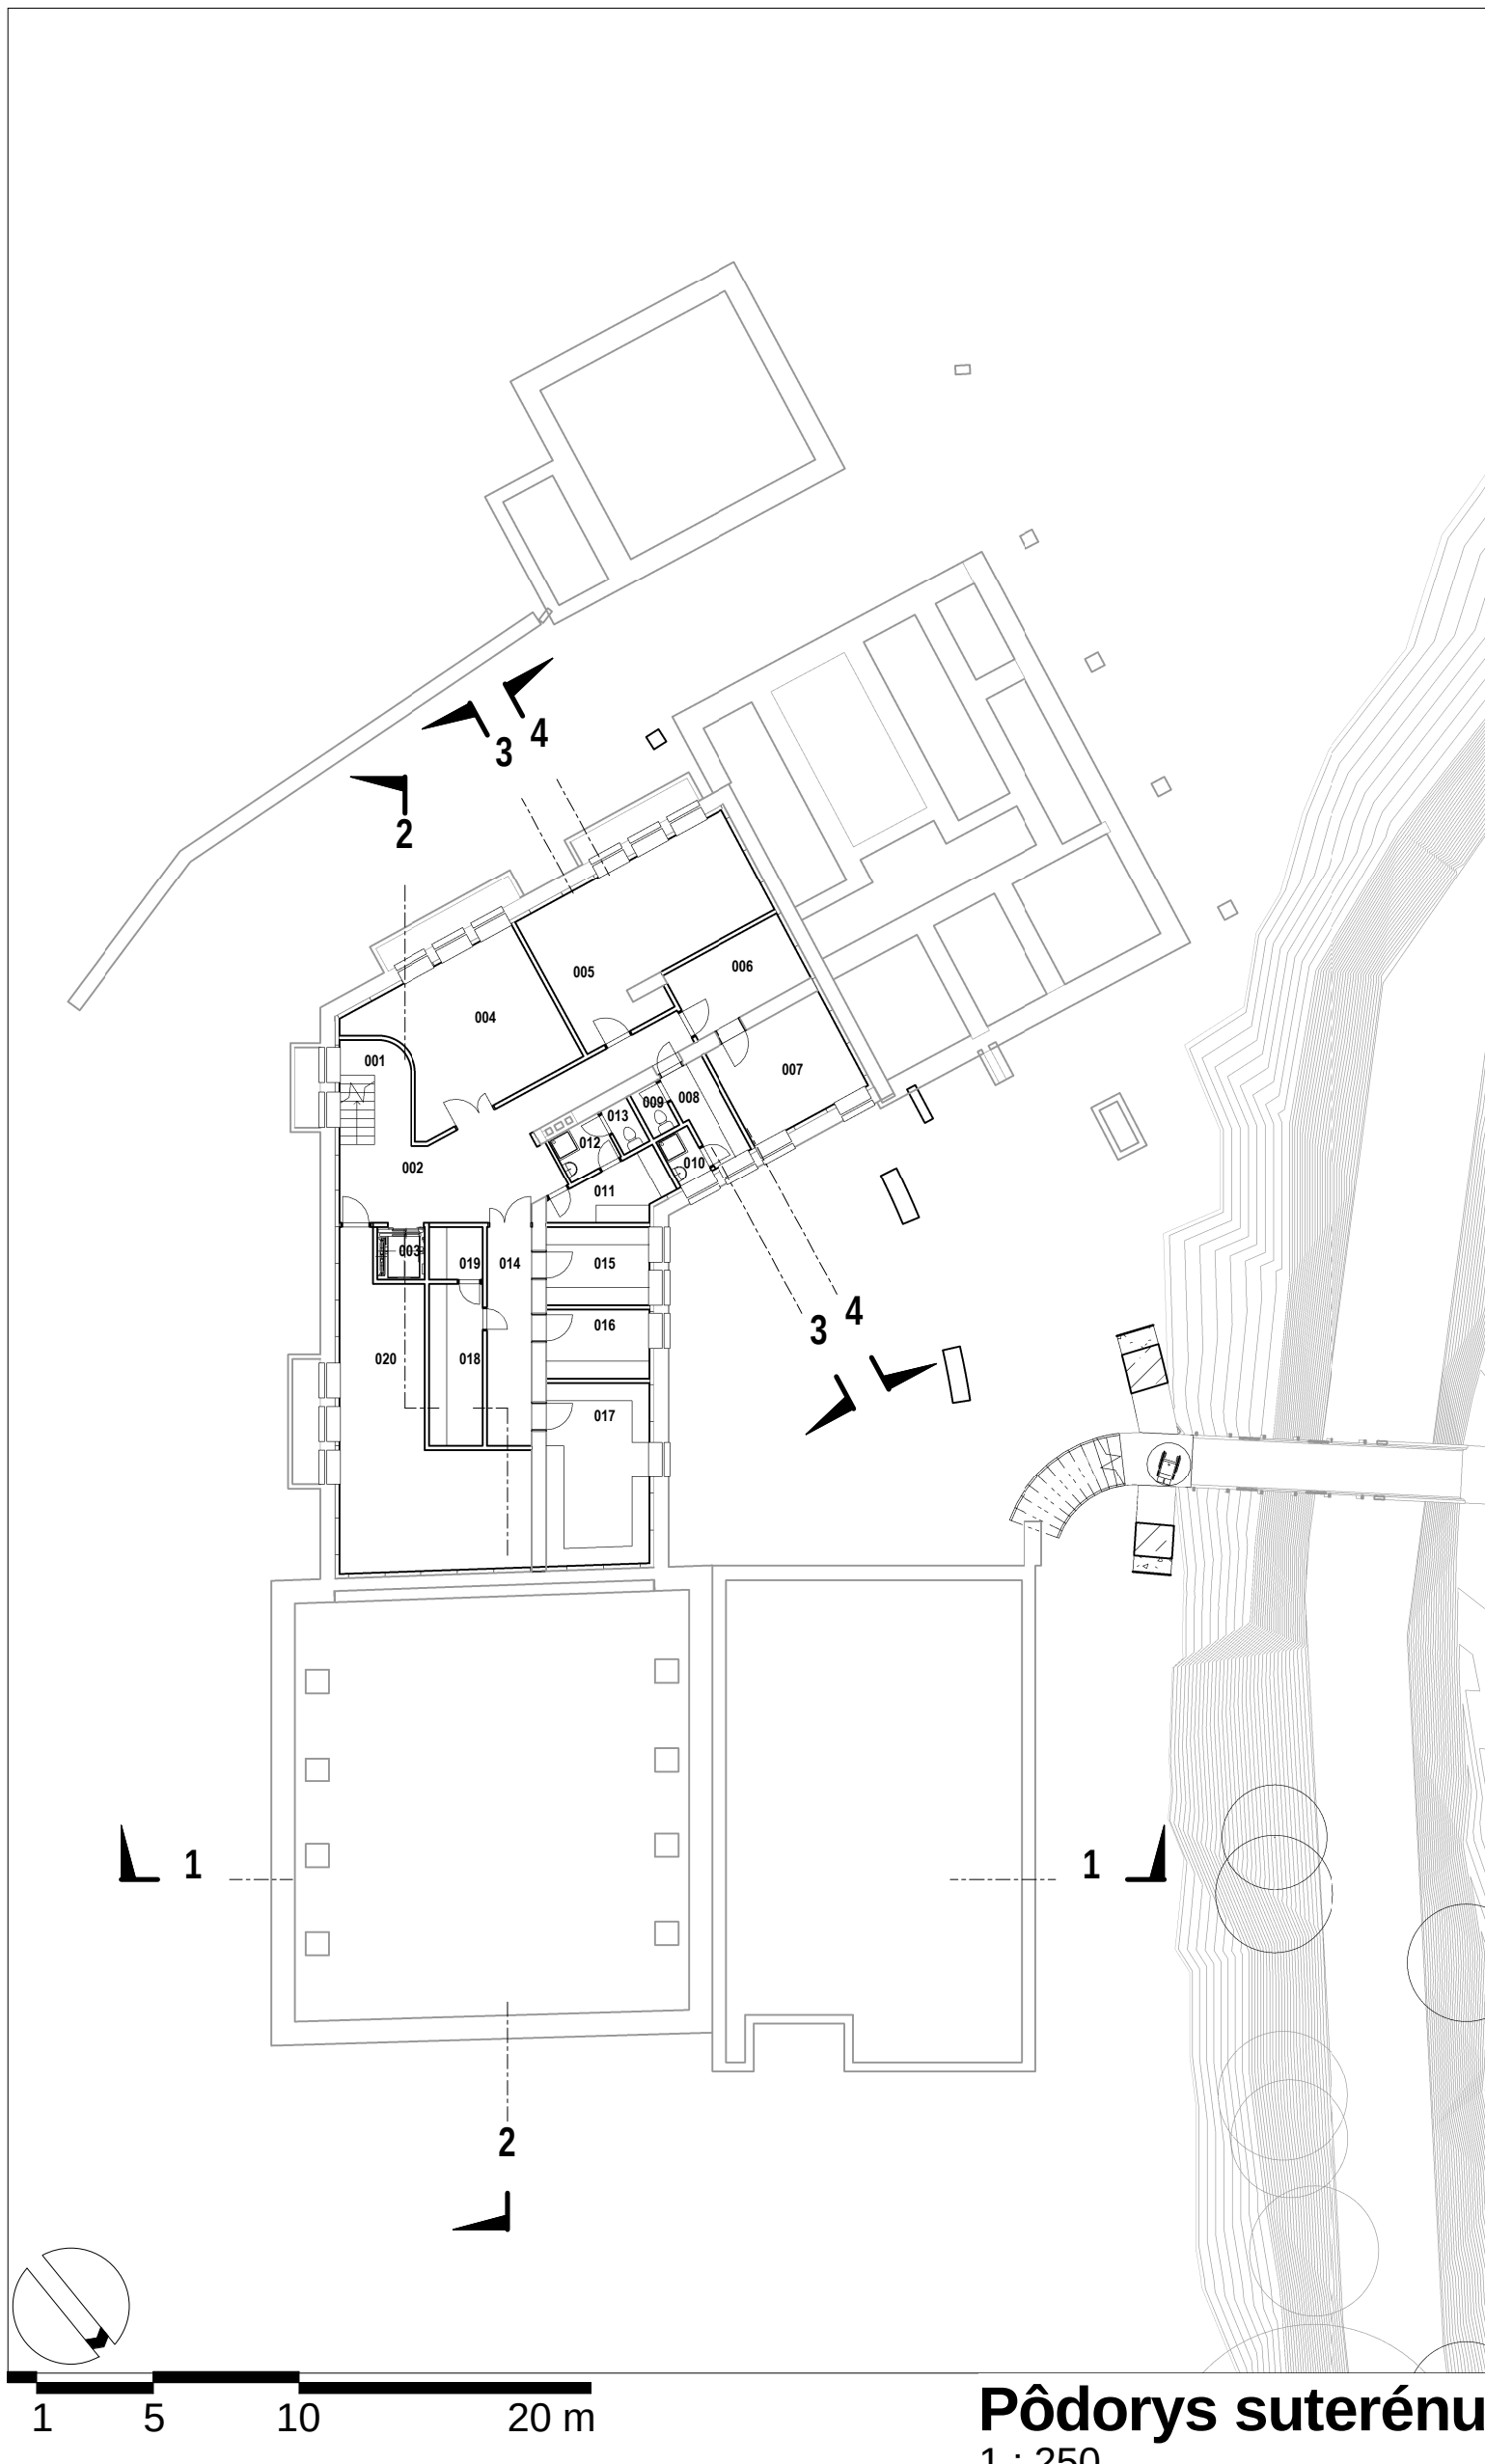
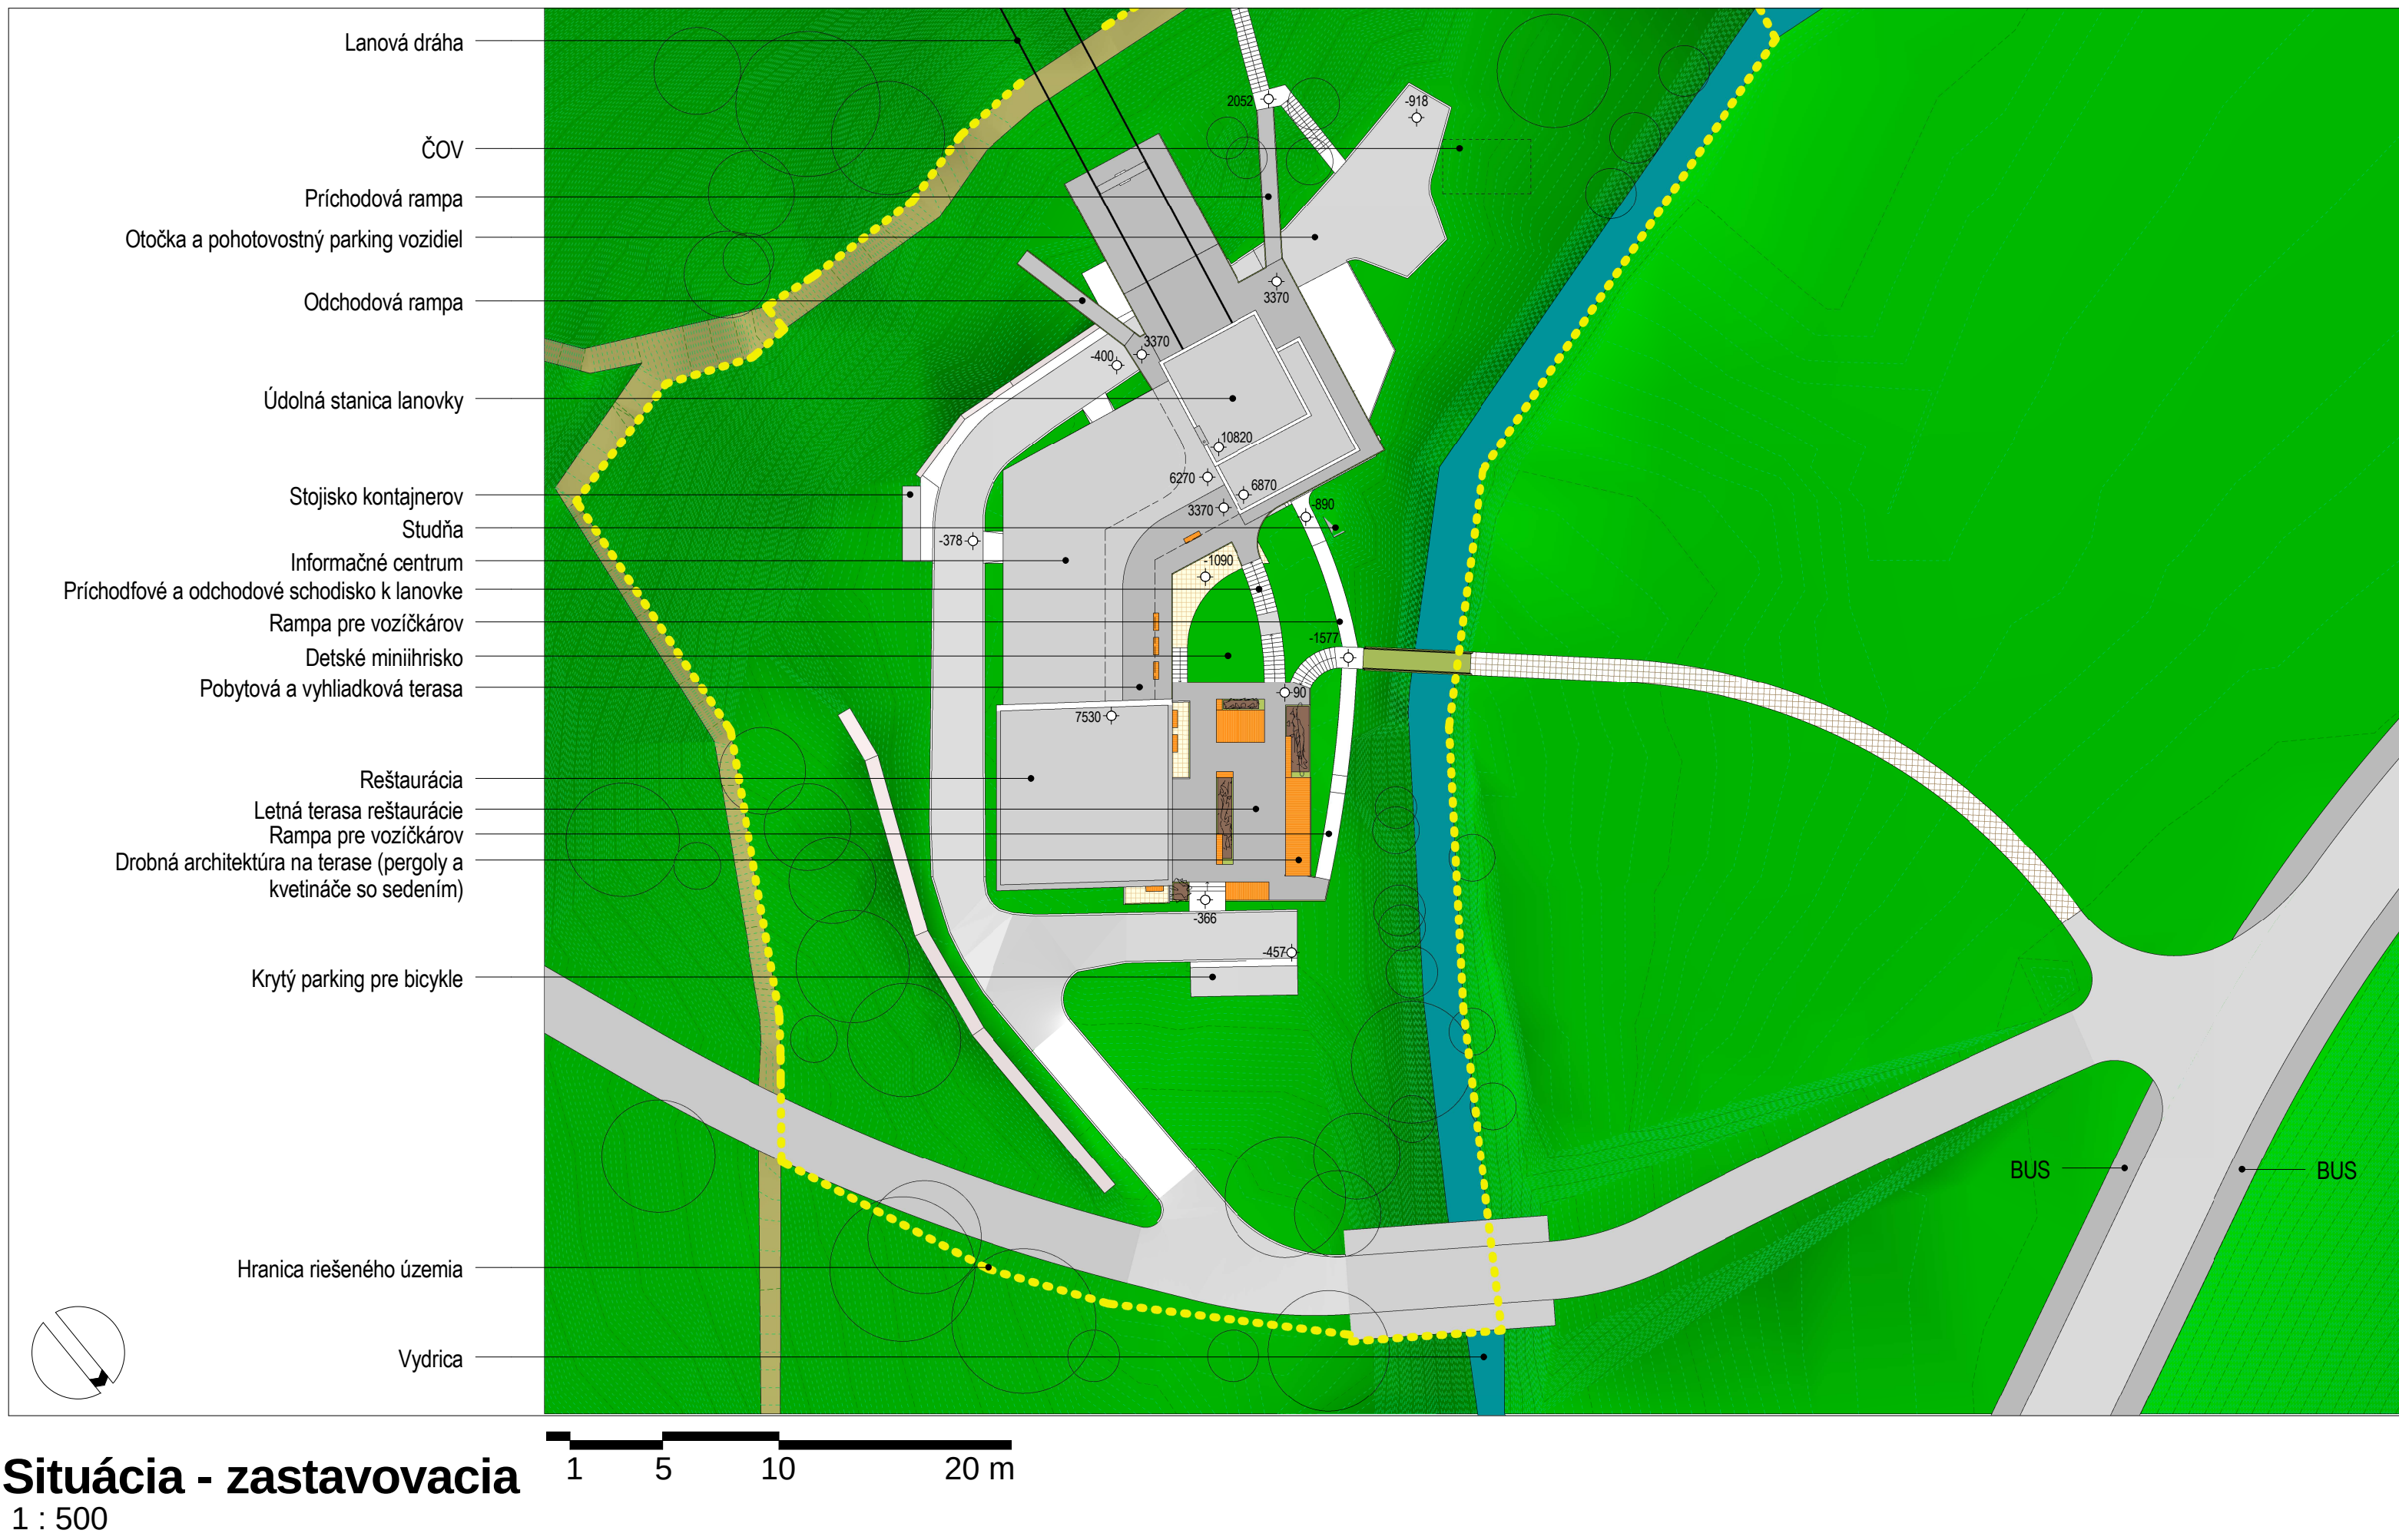


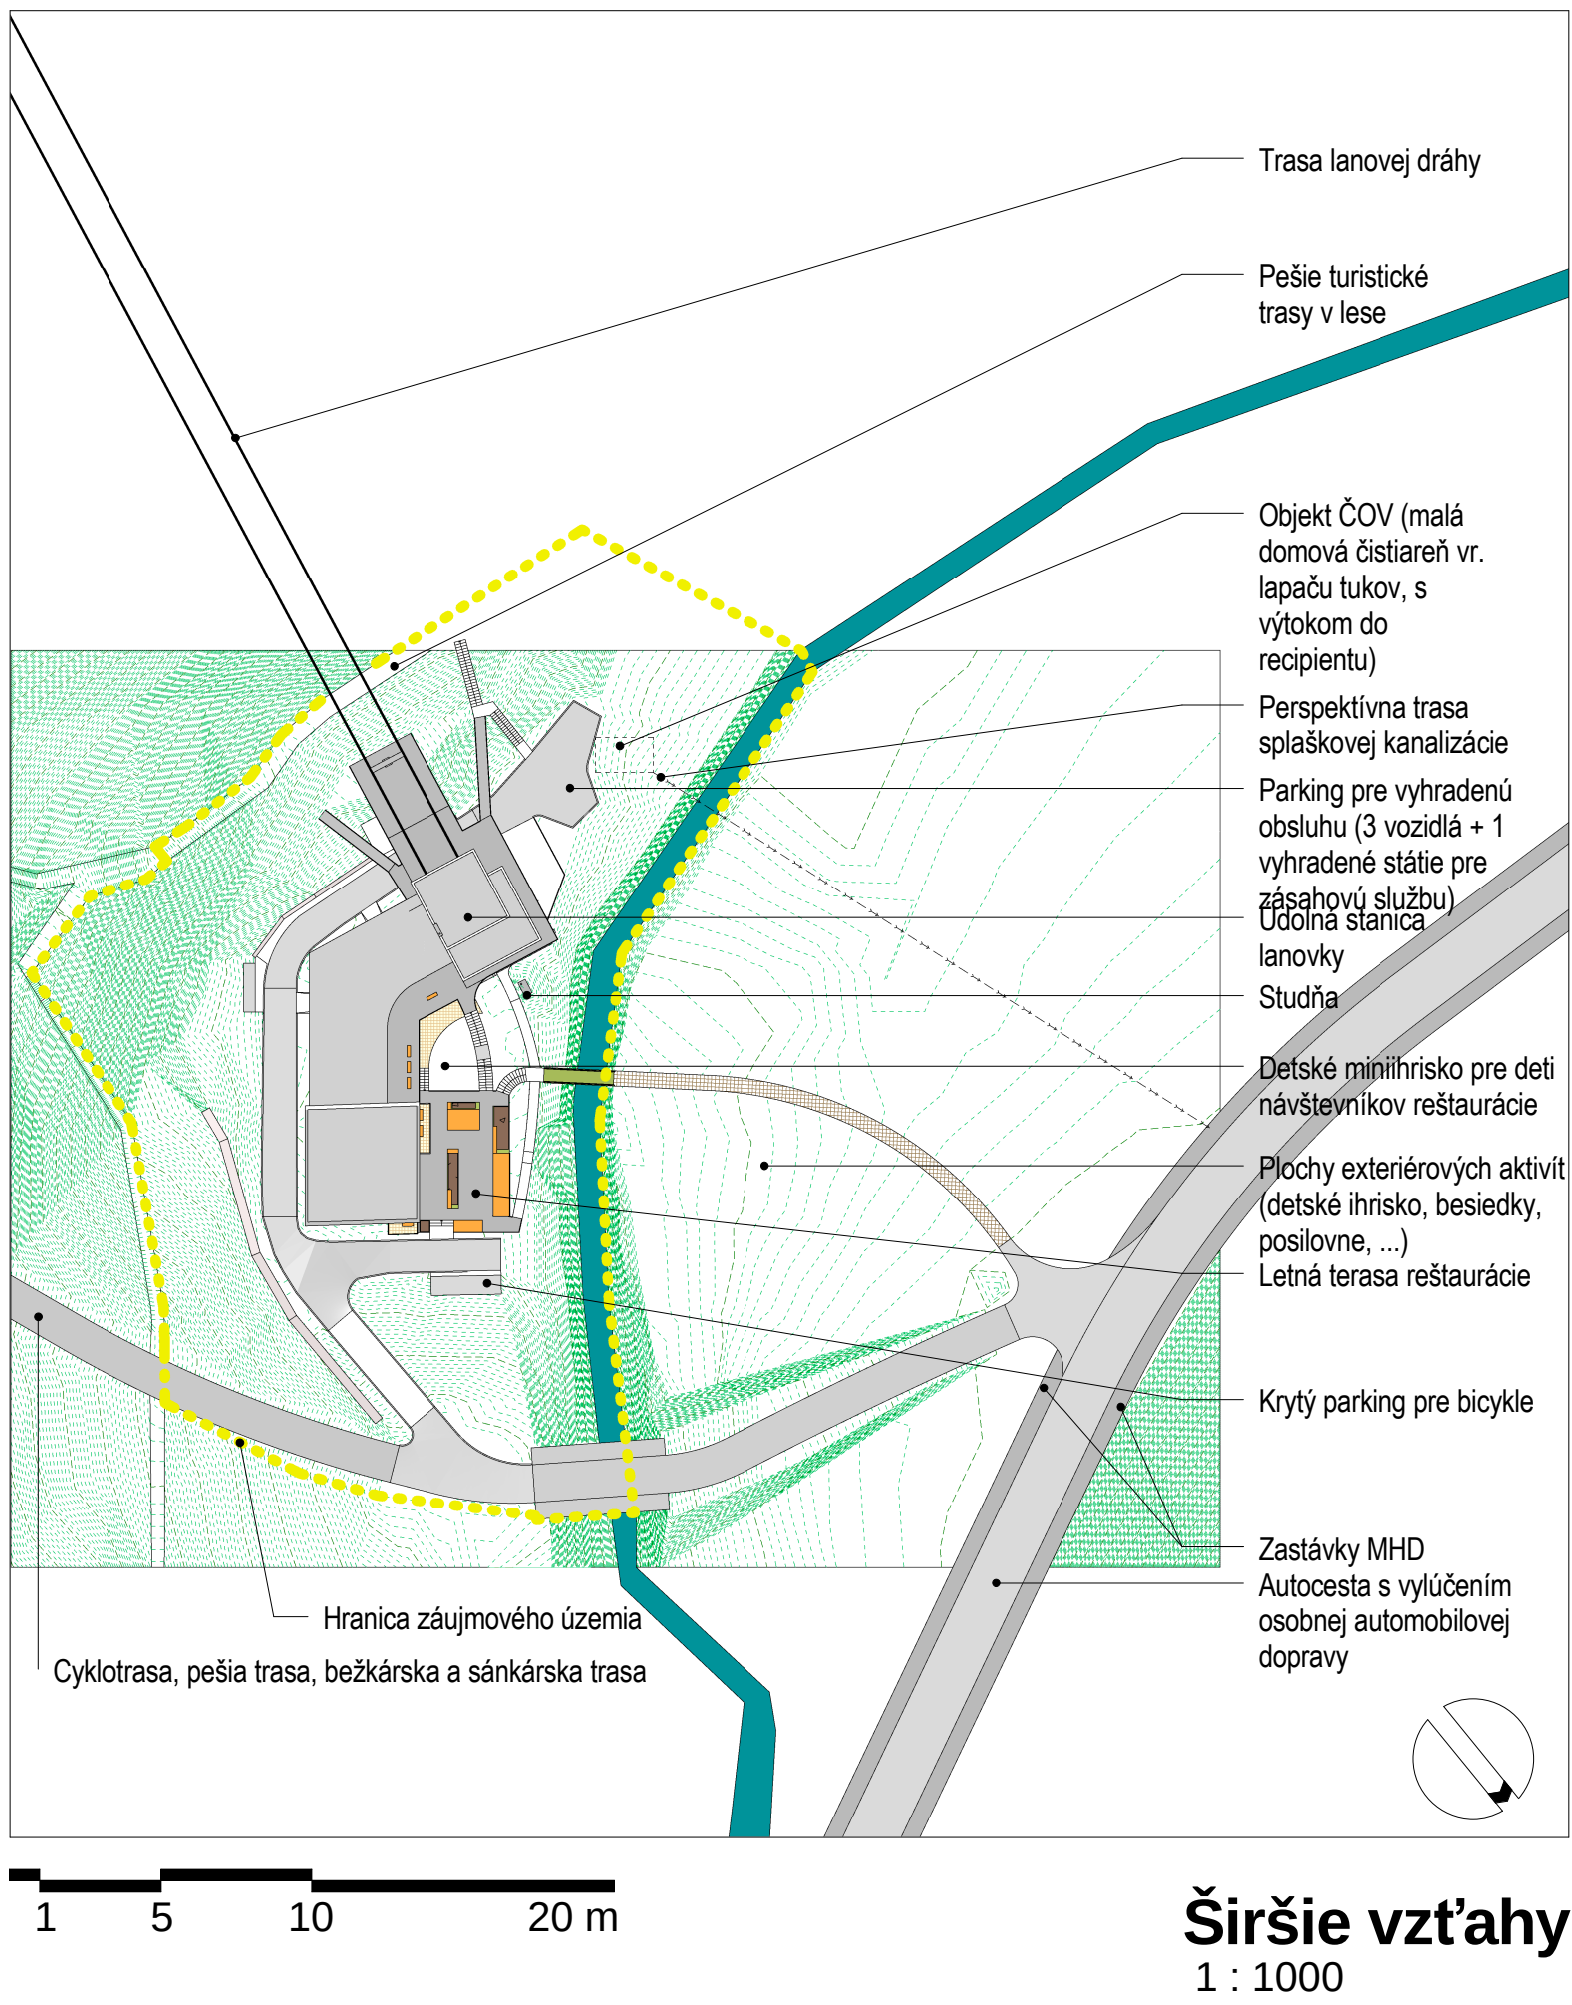


Legenda miestností - suterén (-1. PP)		
Číslo	Názov	Plocha (m2)
001	Schodisko	8,635
002	Chodba	30,488
003	Výťah	2,974
004	Sklad nábytku	30,143
005	Priestor pre technológiu a údržbu	34,968
006	Priestor pre technológiu a údržbu	11,189
007	Priestor pre technológiu a údržbu	16,163
008	Saňa personálu - muži	5,545
009	WC muži	1,700
010	Kúpeľňa - muži	2,126
011	Saňa personálu - ženy	7,028
012	Kúpeľňa - ženy	3,245
013	WC ženy	1,692
014	Chodba pre sklady kuchyne	11,433
015	Sklad potravín	9,454
016	Sklad potravín	8,341
017	Sklad potravín	22,043
018	Chladniace boxy	10,118
019	Mraziace boxy	3,290
020	Sklad nápojov	46,380
		266,956

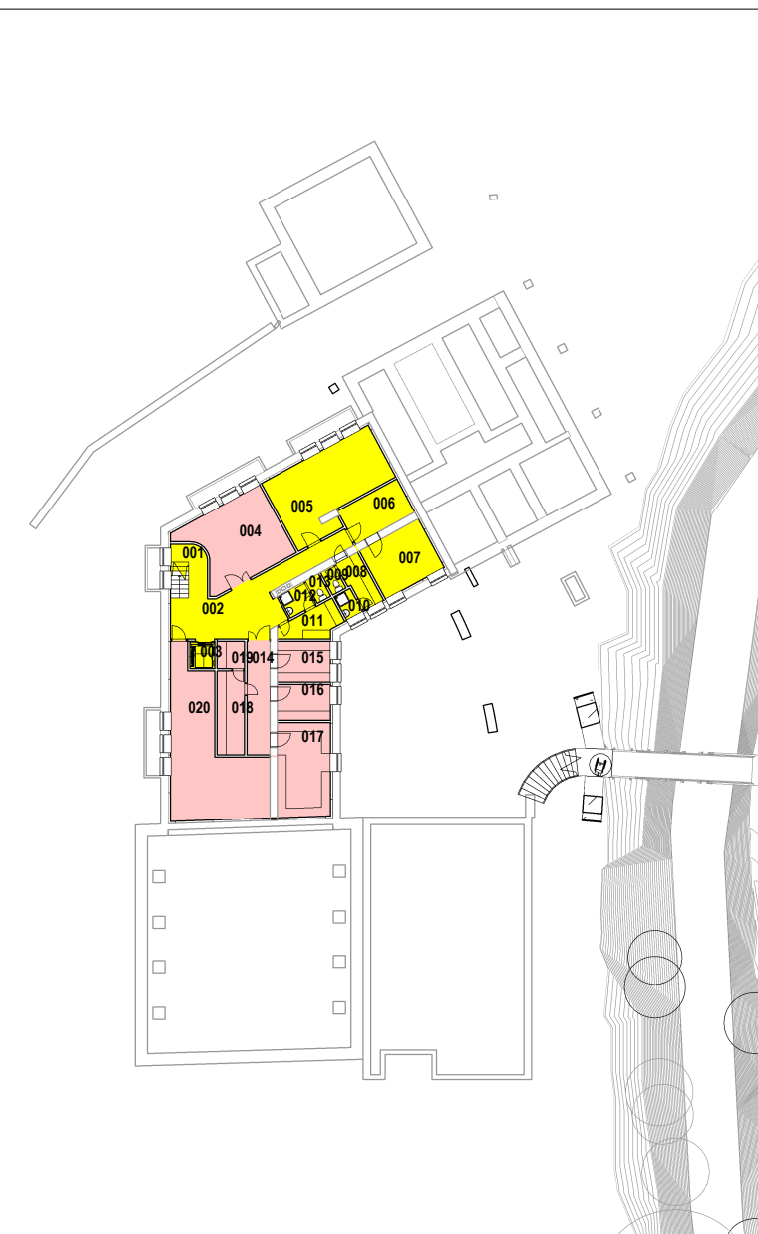

Legenda miestností - prízemie (1. NP)		
Číslo	Názov	Plocha (m2)
101	Zádvie	4,222
102	Reštaurácia	151,886
103	Bar	21,148
104	Ambulancný predaj občerstvenia	16,525
105	Predsieň Z	3,503
106	WC Z	1,461
107	WC Z	1,461
108	Predsieň M	4,949
109	WC M	1,600
110	Chodba pre čističky	15,621
111	Kuchyňa - variť	50,278
112	Umyvadlň "čistého riadu"	5,684
113	Umyvadlň "bieleho riadu"	9,689
114	Studená kuchyňa	7,174
115	Prípravná miestnosť	7,174
116	Múčna kuchyňa	10,337
117	Hrubá príprava zeleniny	21,387
118	Sklad kotolní	3,290
119	Prípravná hala	22,324
120	Schodisko	9,178
121	Výťah	2,974
122	Kancelária vedúceho	17,175
123	Upratovacia miestnosť	2,561
124	Predsieň personálu	3,407
125	WC personálu	1,747
126	Zádvie	2,498
127	Ošetrovňa	3,171
128	Chodba	4,738
129	Upratovacia miestnosť	3,145
130	Predsieň M	2,883
131	Pisár	4,537
132	WC M	1,175
133	WC M	1,162
134	Predsieň Z	2,554
135	Predsieň Z	3,002
136	WC Z	1,472
137	WC Z	1,534
138	WC pre invalidy	4,960
139	Zádvie	3,197
140	Sklad športových potrieb (bicykle, elektrobyty, kufre, lyžiarske výstroje)	31,820
141	Ošetrovňa športových potrieb	17,666
142	Výhládoková terasa	206,435
143	Komunikačná plocha - prístup k verejným WC	45,359
L 101	Náhradný zdroj	14,220
L 102	Schodisko	11,130
L 103	Sklad	16,800
L 104	Rozvádzač	10,636
L 105	Ošetrovňa	50,655
L 106	Garáž	9,678
		851,099

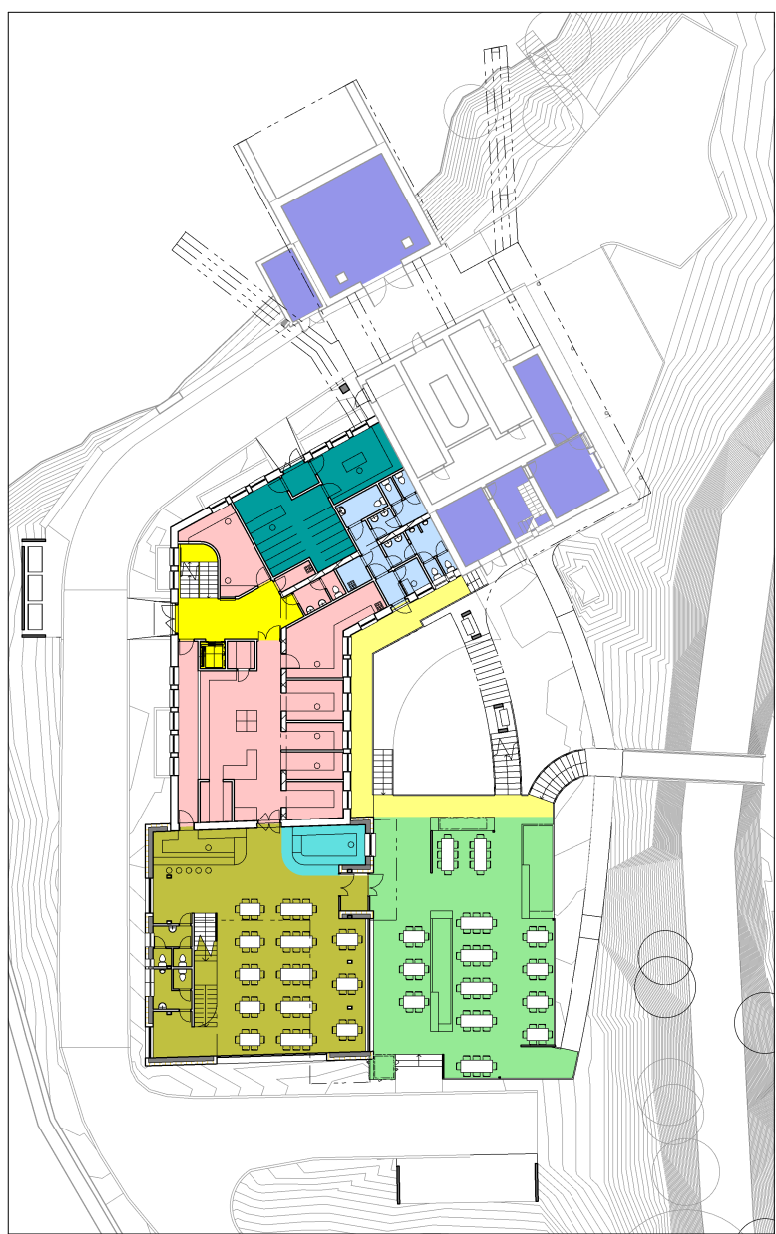

Legenda miestností - poschodie (2. NP)		
Číslo	Názov	Plocha (m2)
201	Komunikačná hala	9,765
202	Schodisko	10,016
203	Výťah	2,974
204	Zariadenie s informáciou	16,097
205	Herná detská	19,301
206	Viacúčelová sála	63,126
207	Štadión (účelňa)	70,153
208	Zádvie	1,968
209	Galéria (výstavná-predstavná priestor)	143,534
210	Výhládokový balkón	10,865
211	Výhládokový balkón	5,810
212	Výhládokový balkón	2,167
213	Pobytová a výhládoková terasa	149,383
L 201	Priestor oddychu sedáčky	77,717
L 202	El. rozvádzač	14,280
L 203	Schodisko	11,130
L 204	Sála	12,145
L 205	Umyvadlň	2,680
L 206	WC	1,305
L 207	Zádvie	2,520
L 208	Pokladnica	7,486
L 209	Externé schodisko	17,629
L 210	Ochodová rampa z lanovky	26,009
L 211	Príchod k lanovke	78,180
L 212	Výjazd lanovky	159,211
		915,441

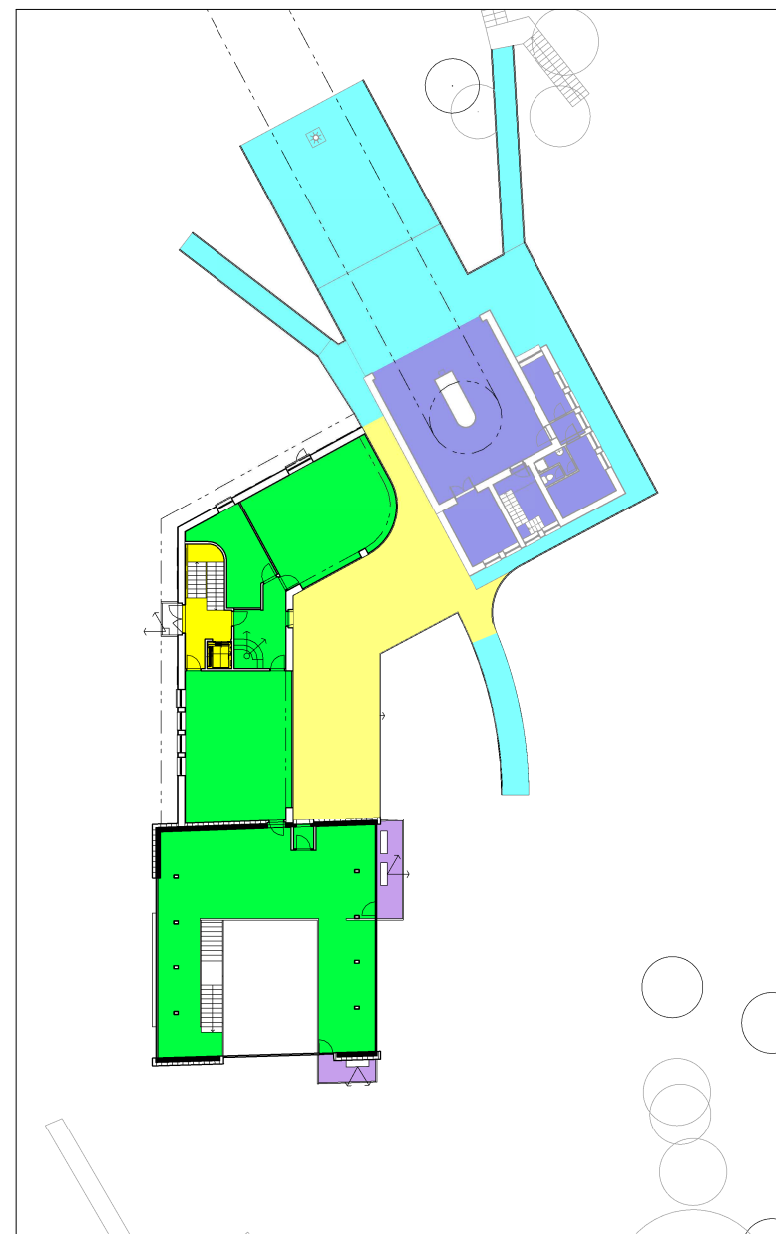

Búrané časti stavby - asanácie






Pôdorys prízemí

1 : 500


Legenda účelových zón

Informačné centrum
Exteriér
Lanovka
Lanovka - Exteriér
Požičovňa a servis športových potrieb
Predajná plocha
Spoločný priestor
Spoločný priestor - Exteriér
Stravovacie zariadenie - obytný
Stravovacie zariadenie - terasa - Exteriér
Stravovacie zariadenie - zázemie
Verejný WC

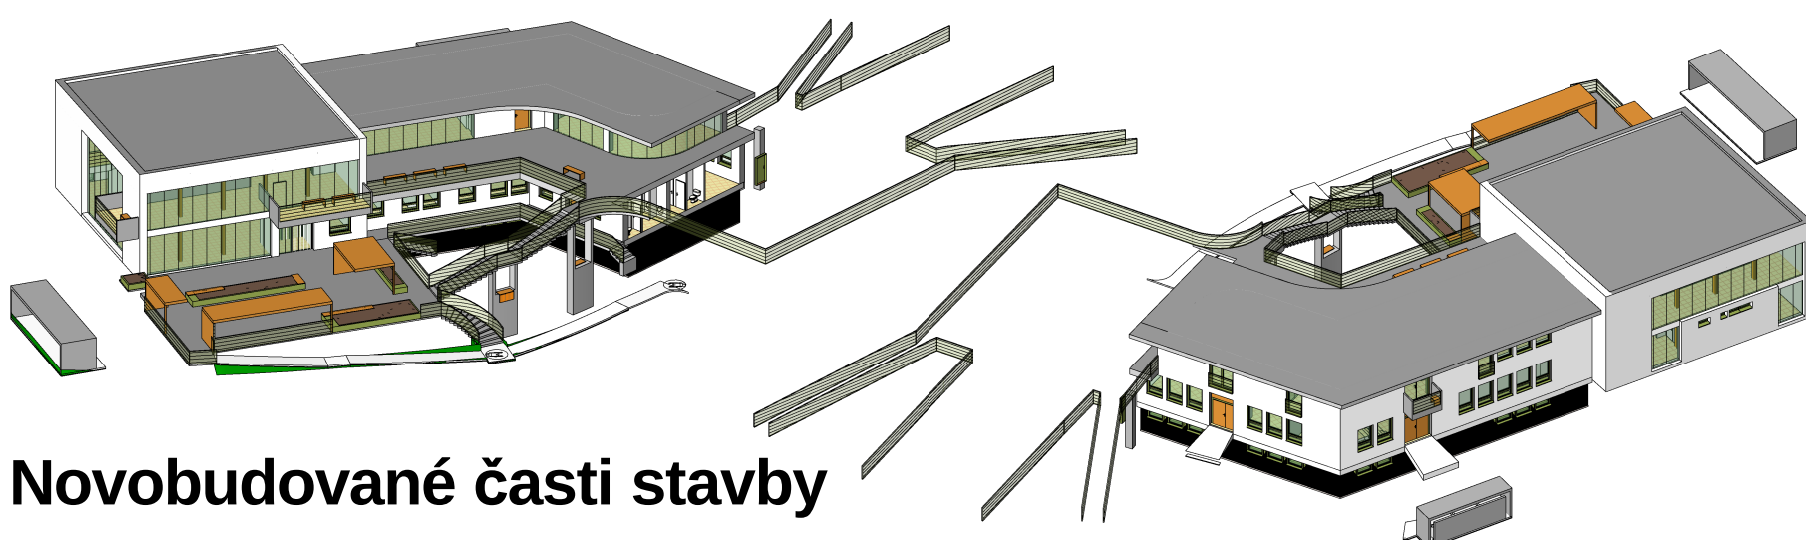


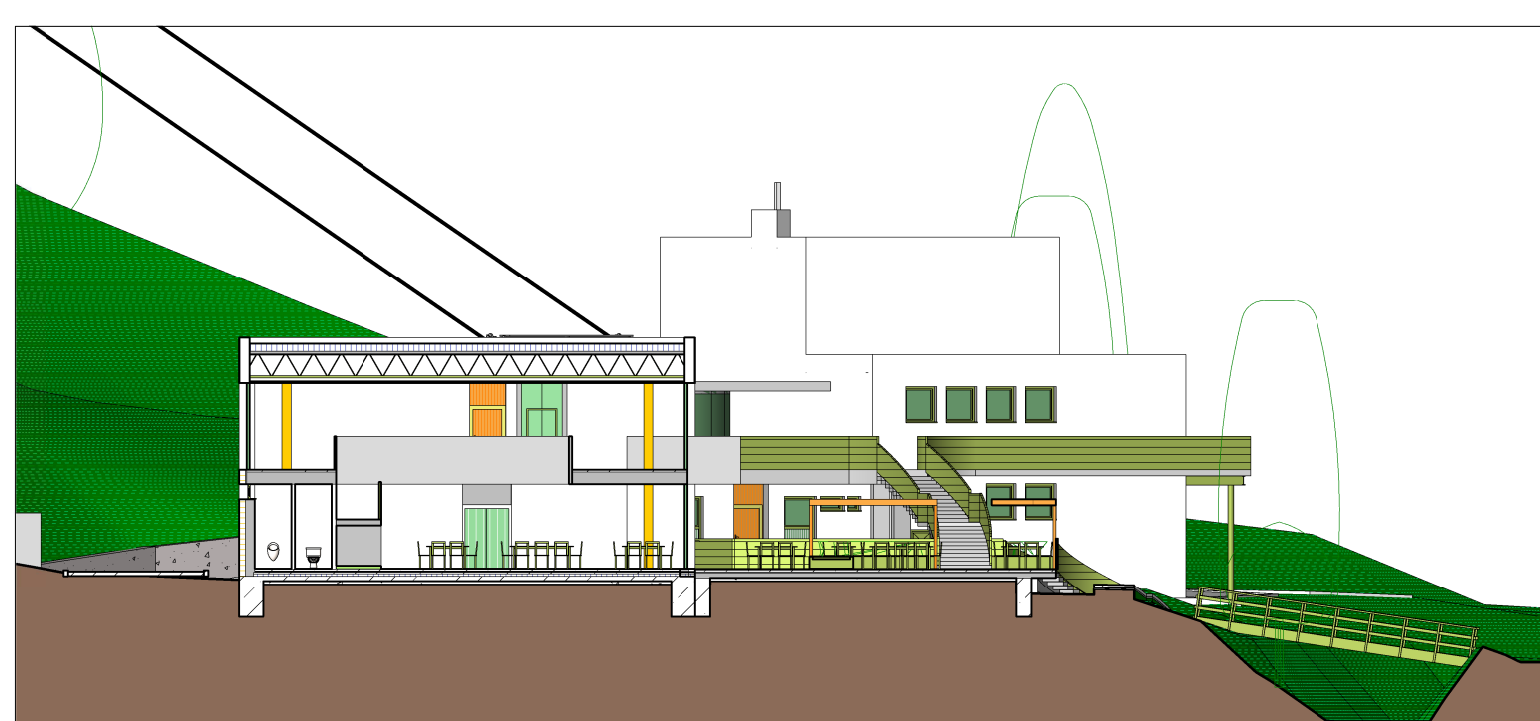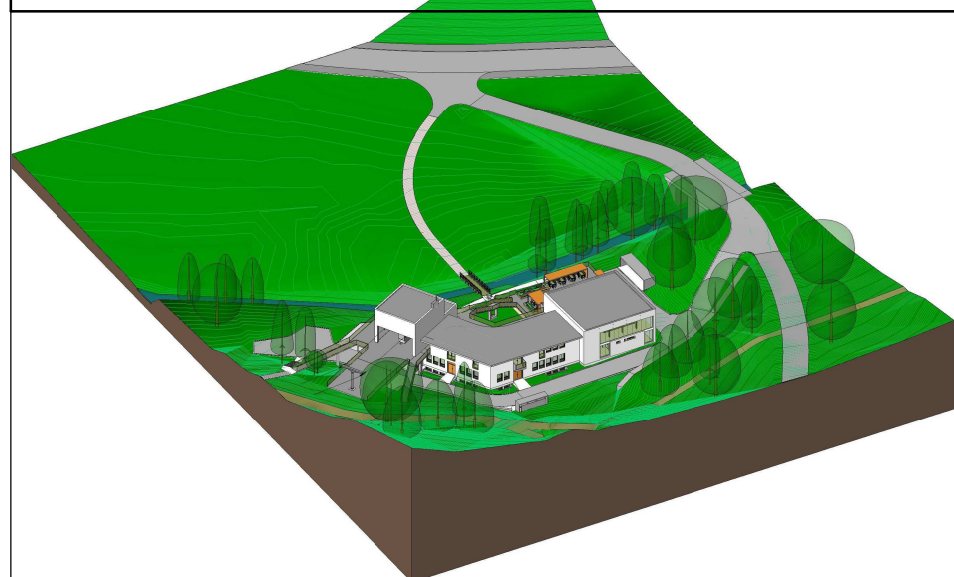


Rez 1-1 reštauráciou a letnou terasou
1 : 250

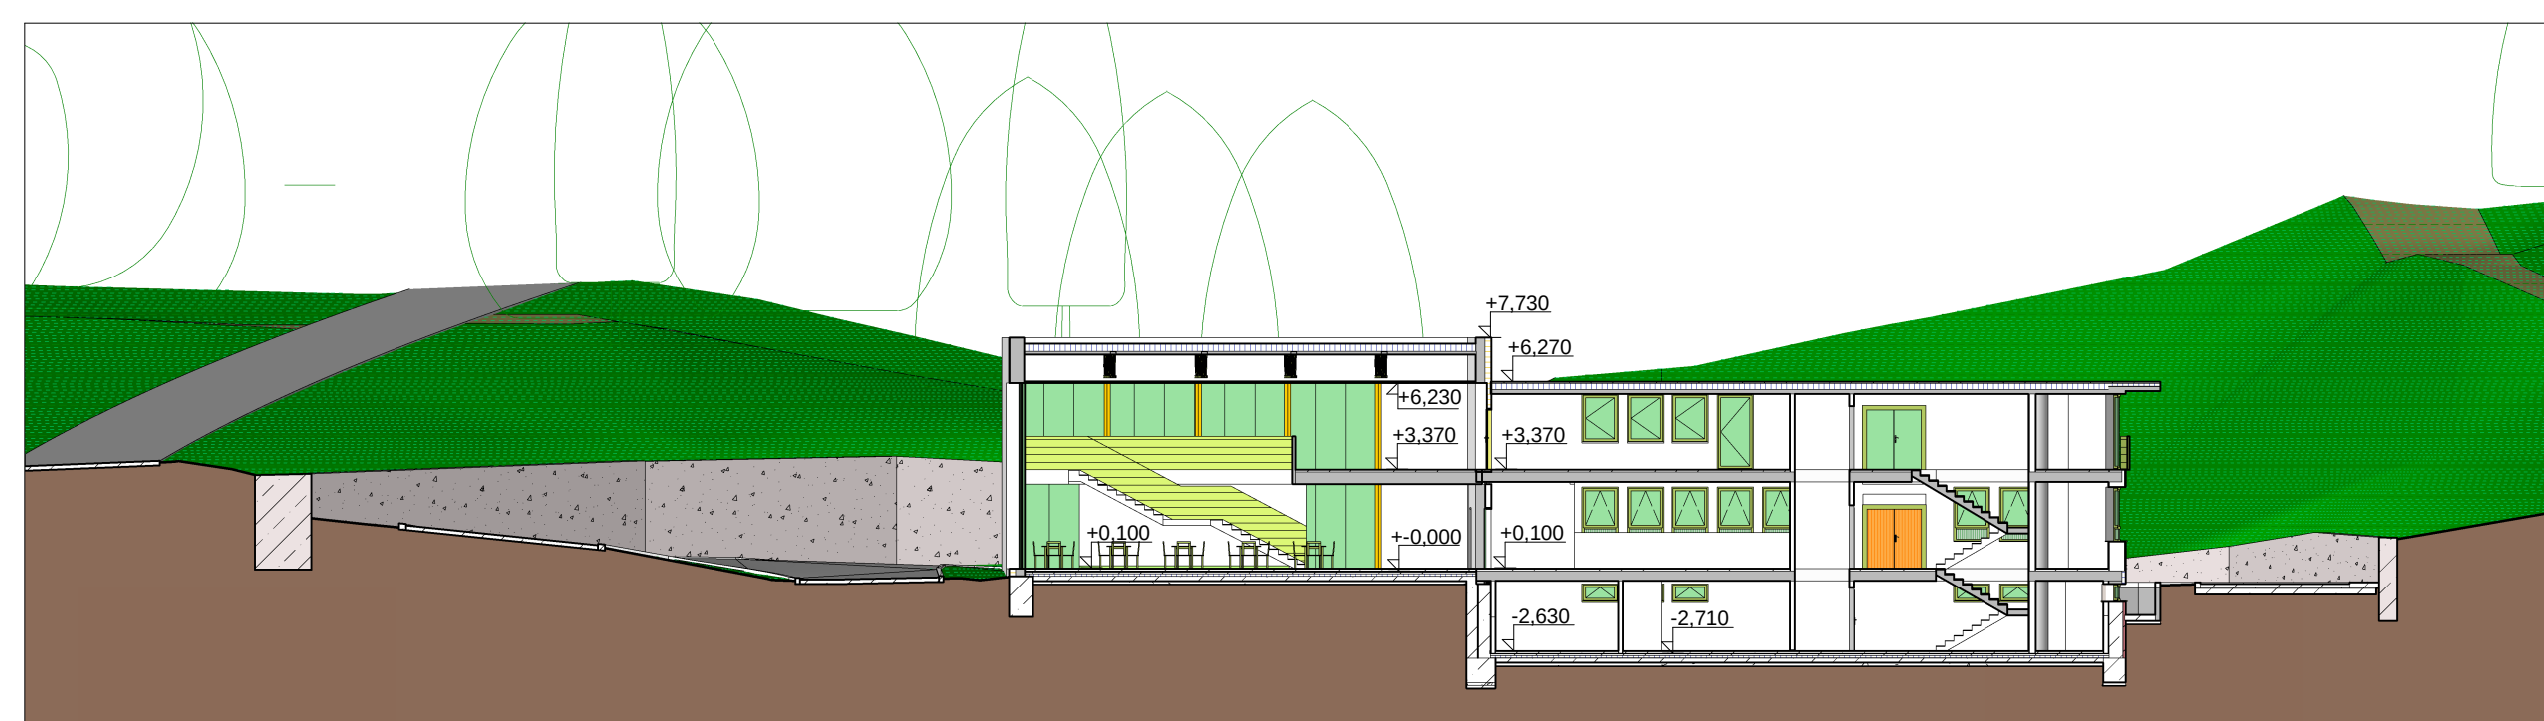


Rez 2-2 reštauráciou a komunikačným jadrom
1 : 250

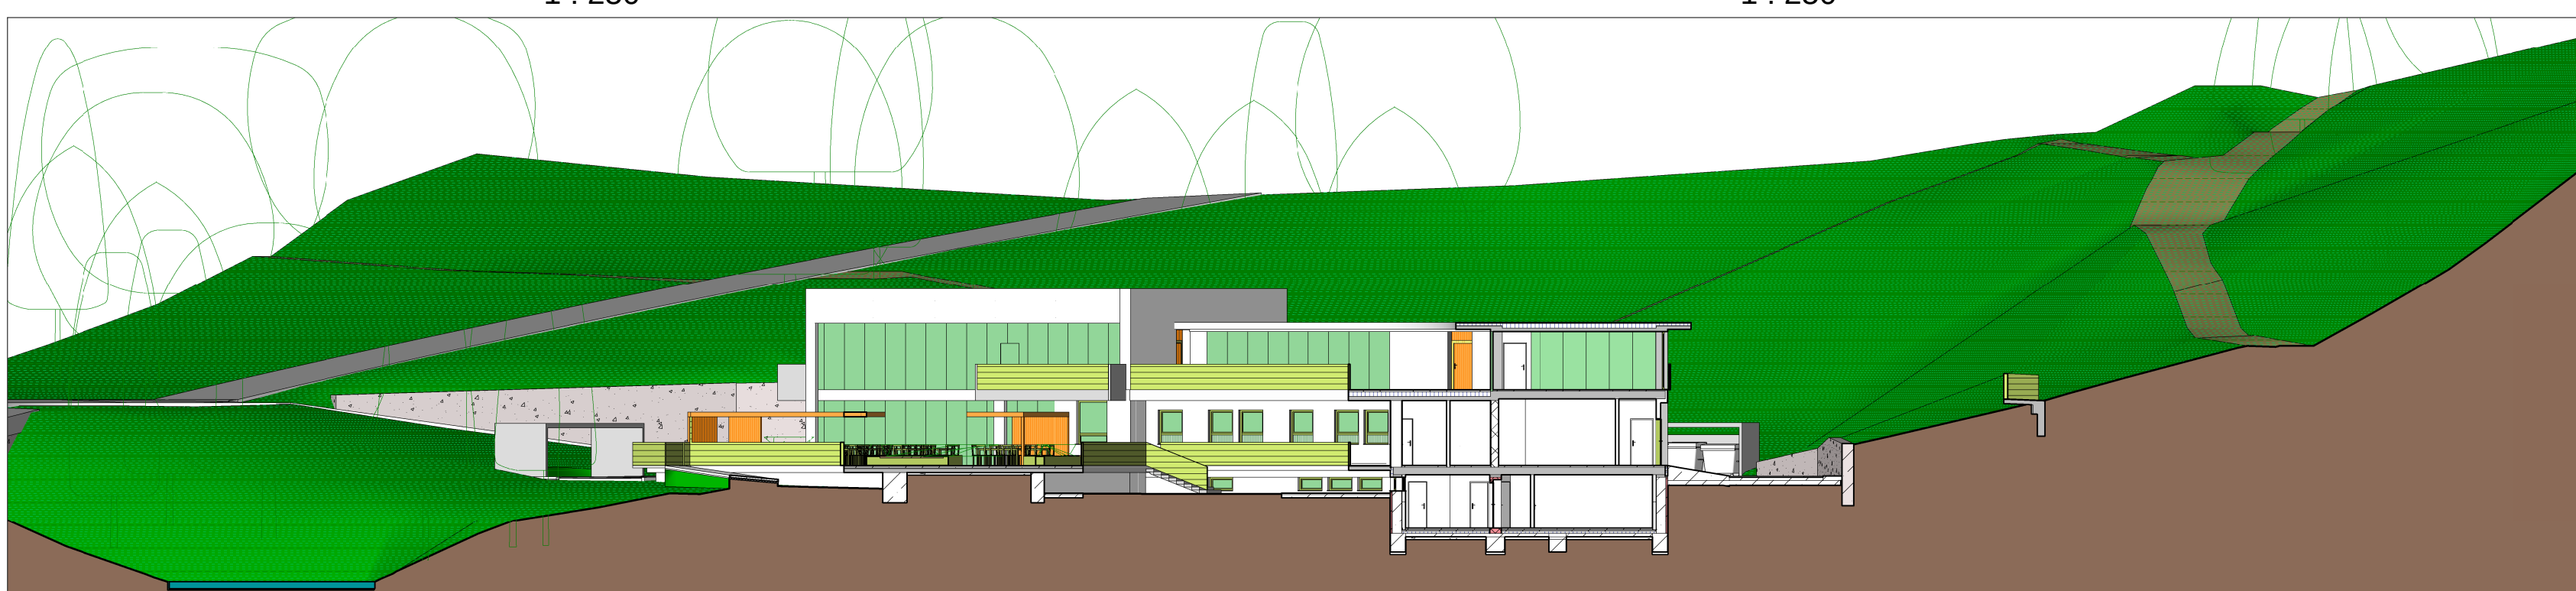

Rez 3-3 spojovacím blokom
1 : 250

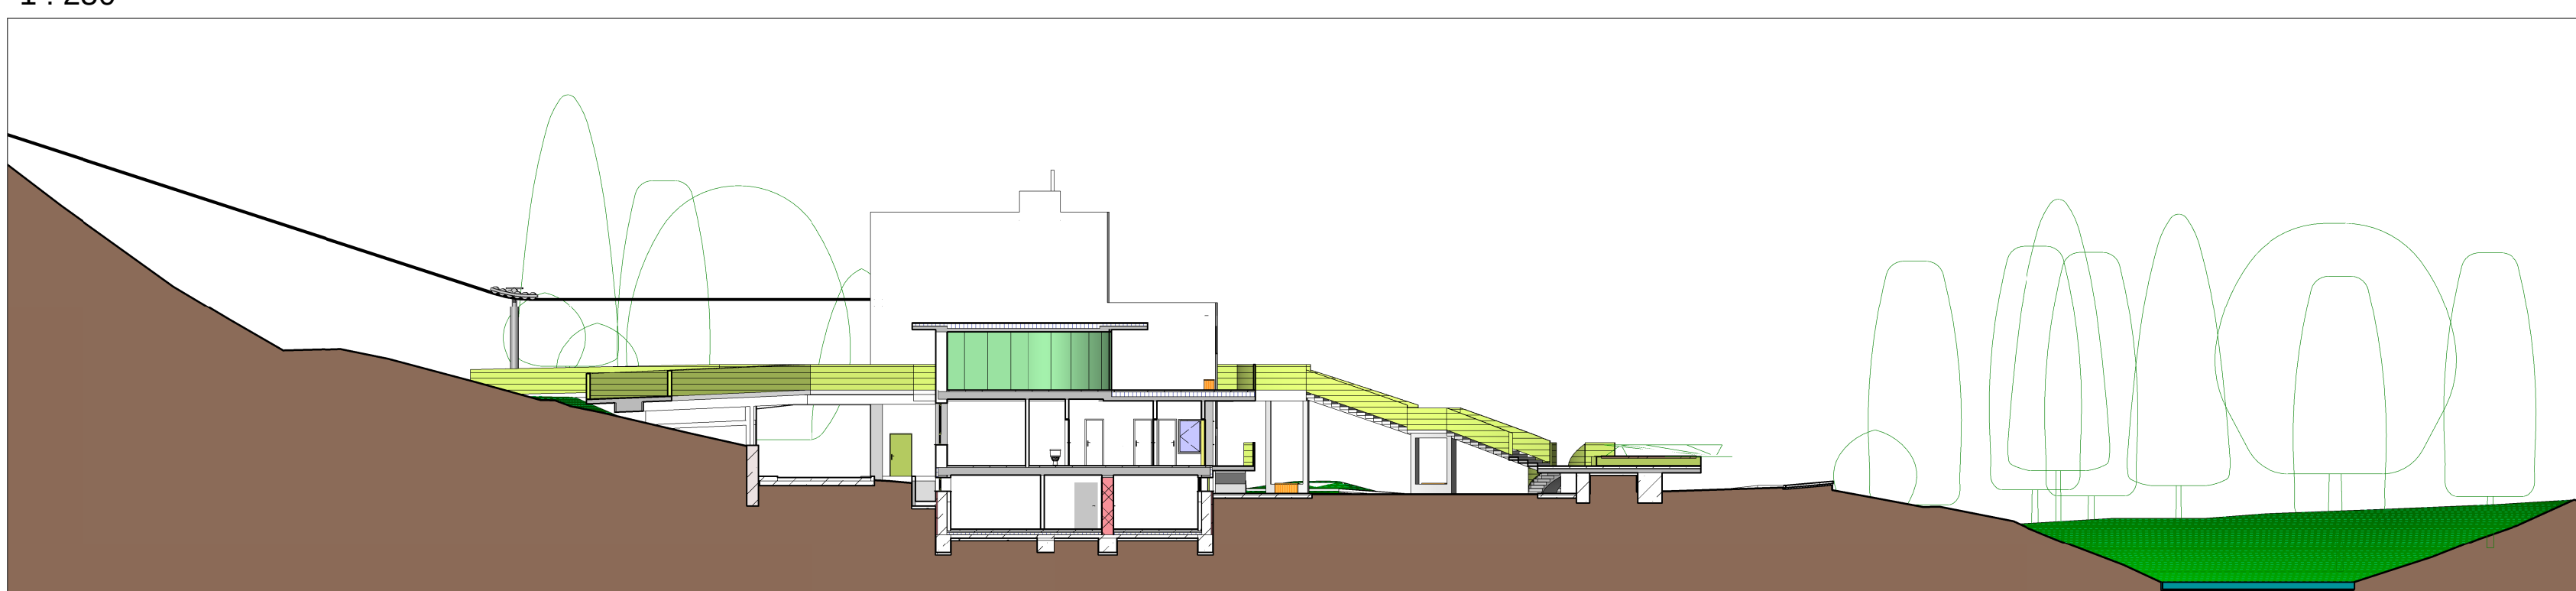


Rez 4-4 spojovacím blokom
1 : 250

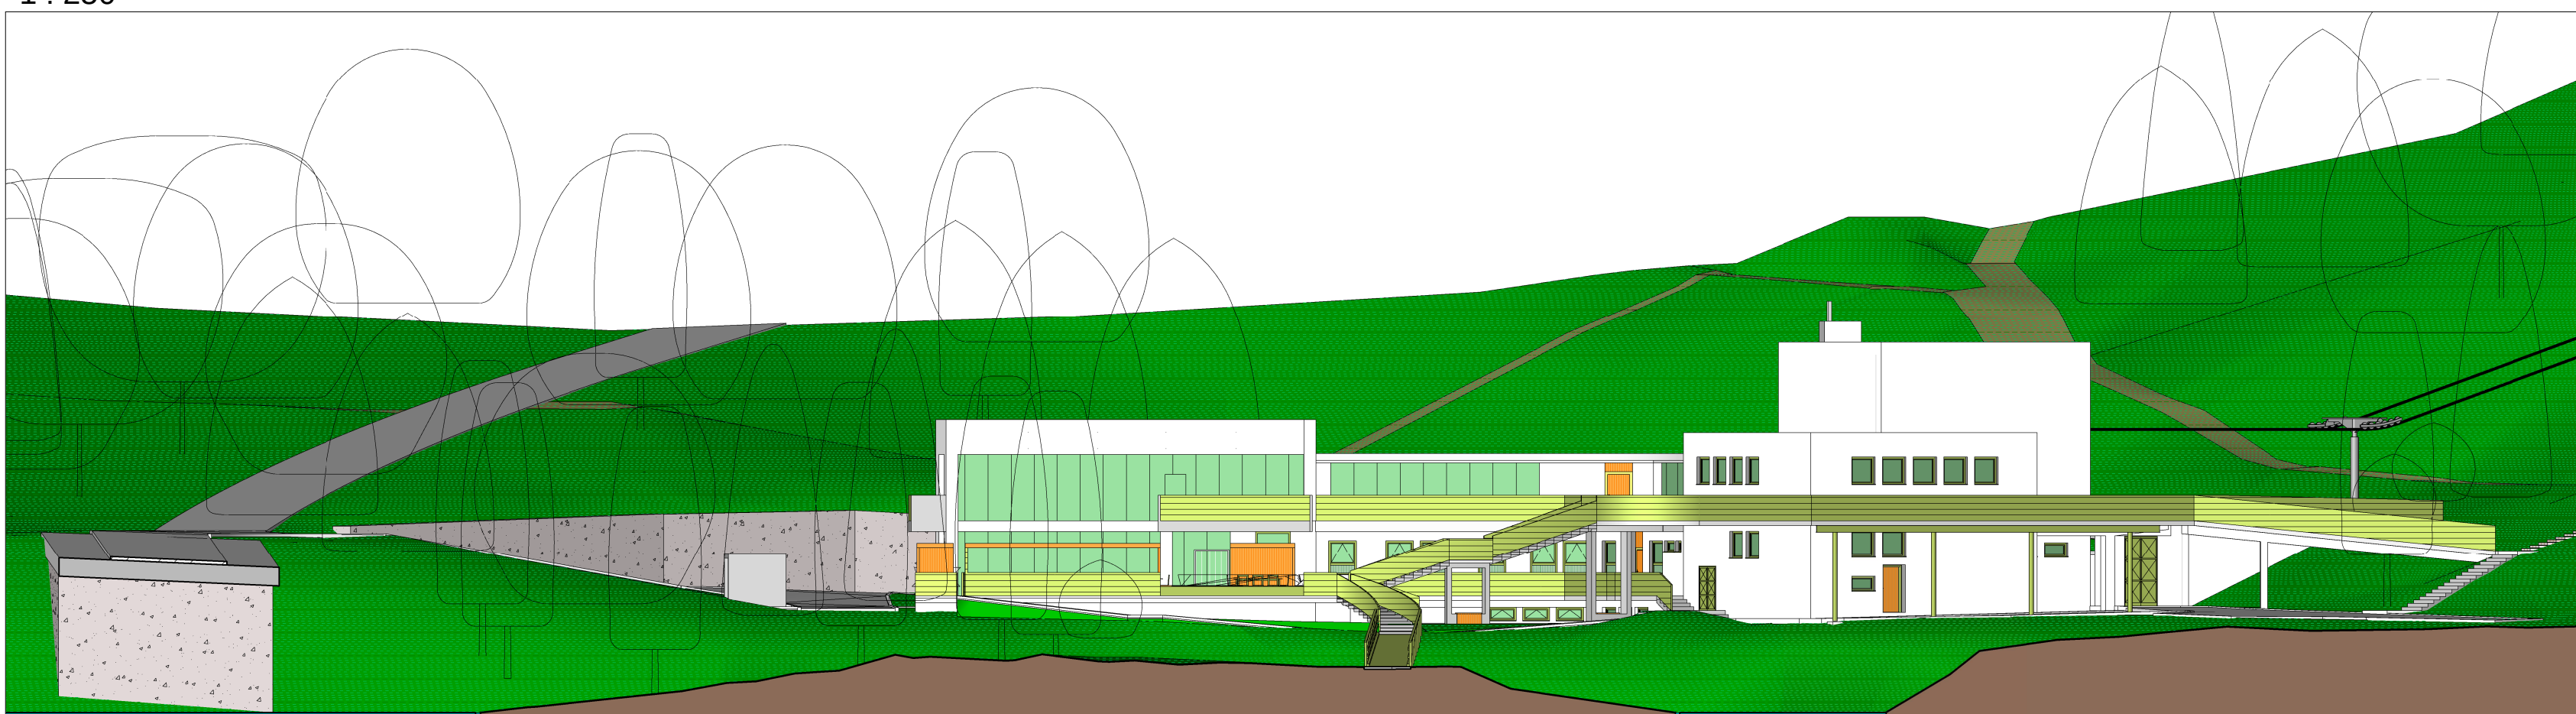



Pohľad severozápadný
1 : 250



Pohľad juhovýchodný
1 : 250

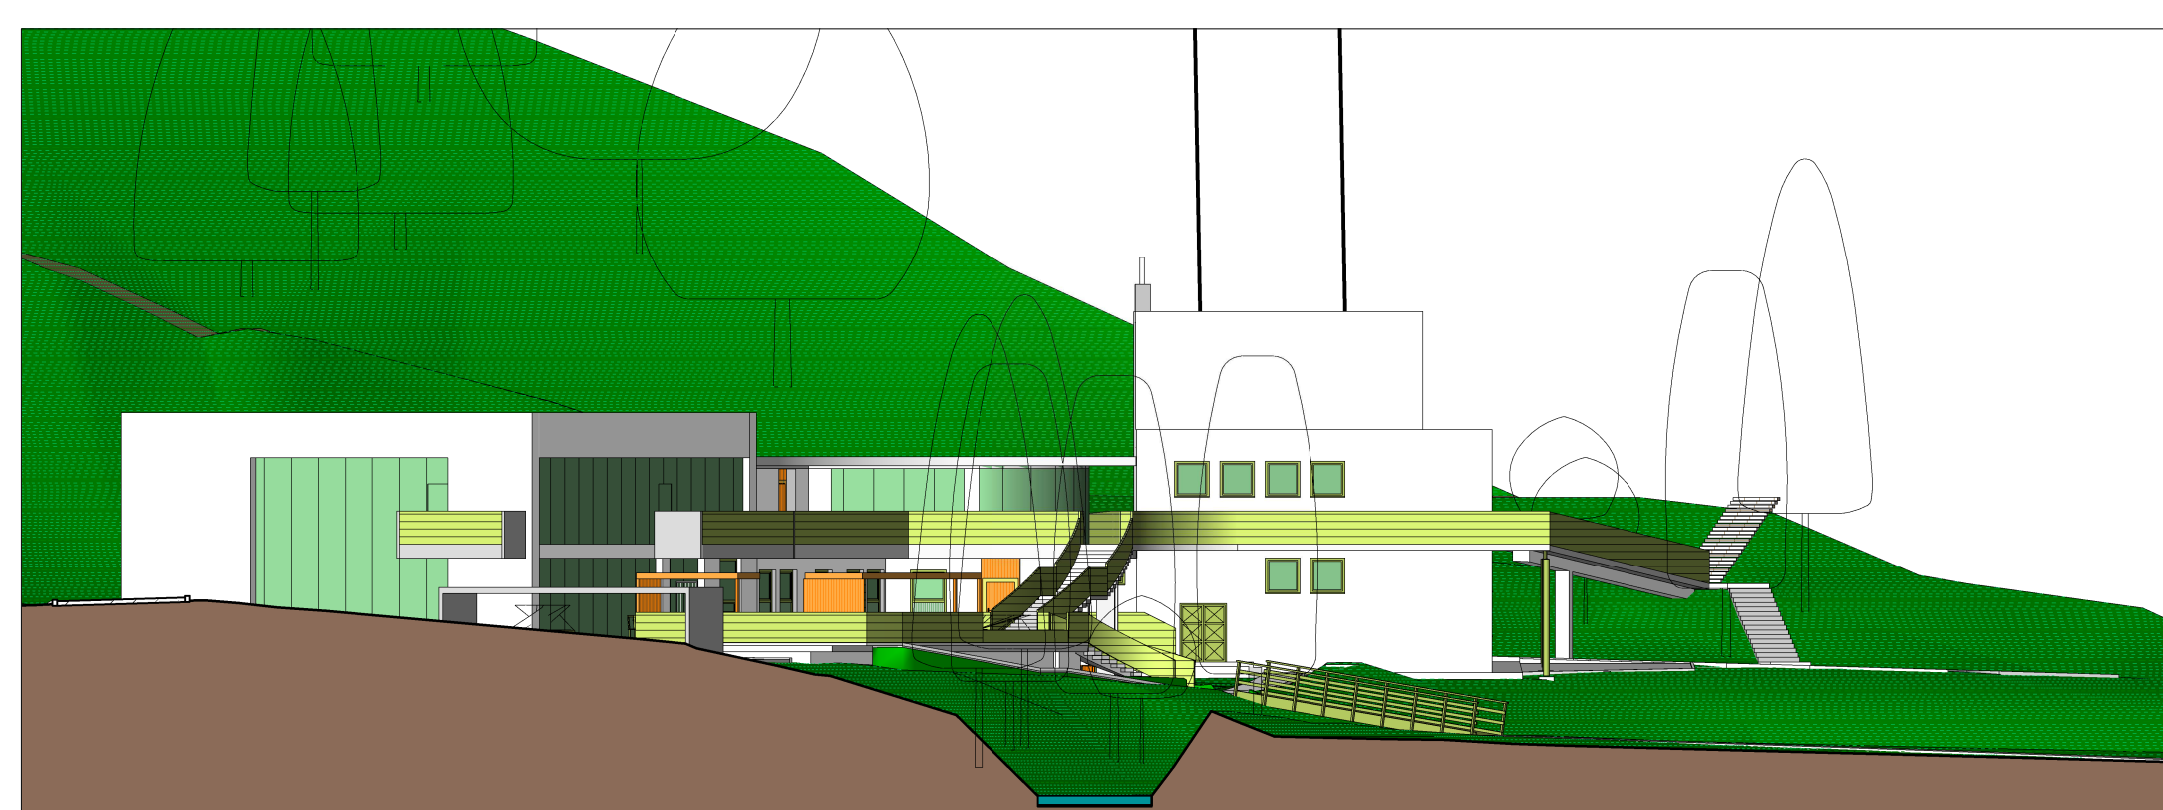

Pohľad severný
1 : 250

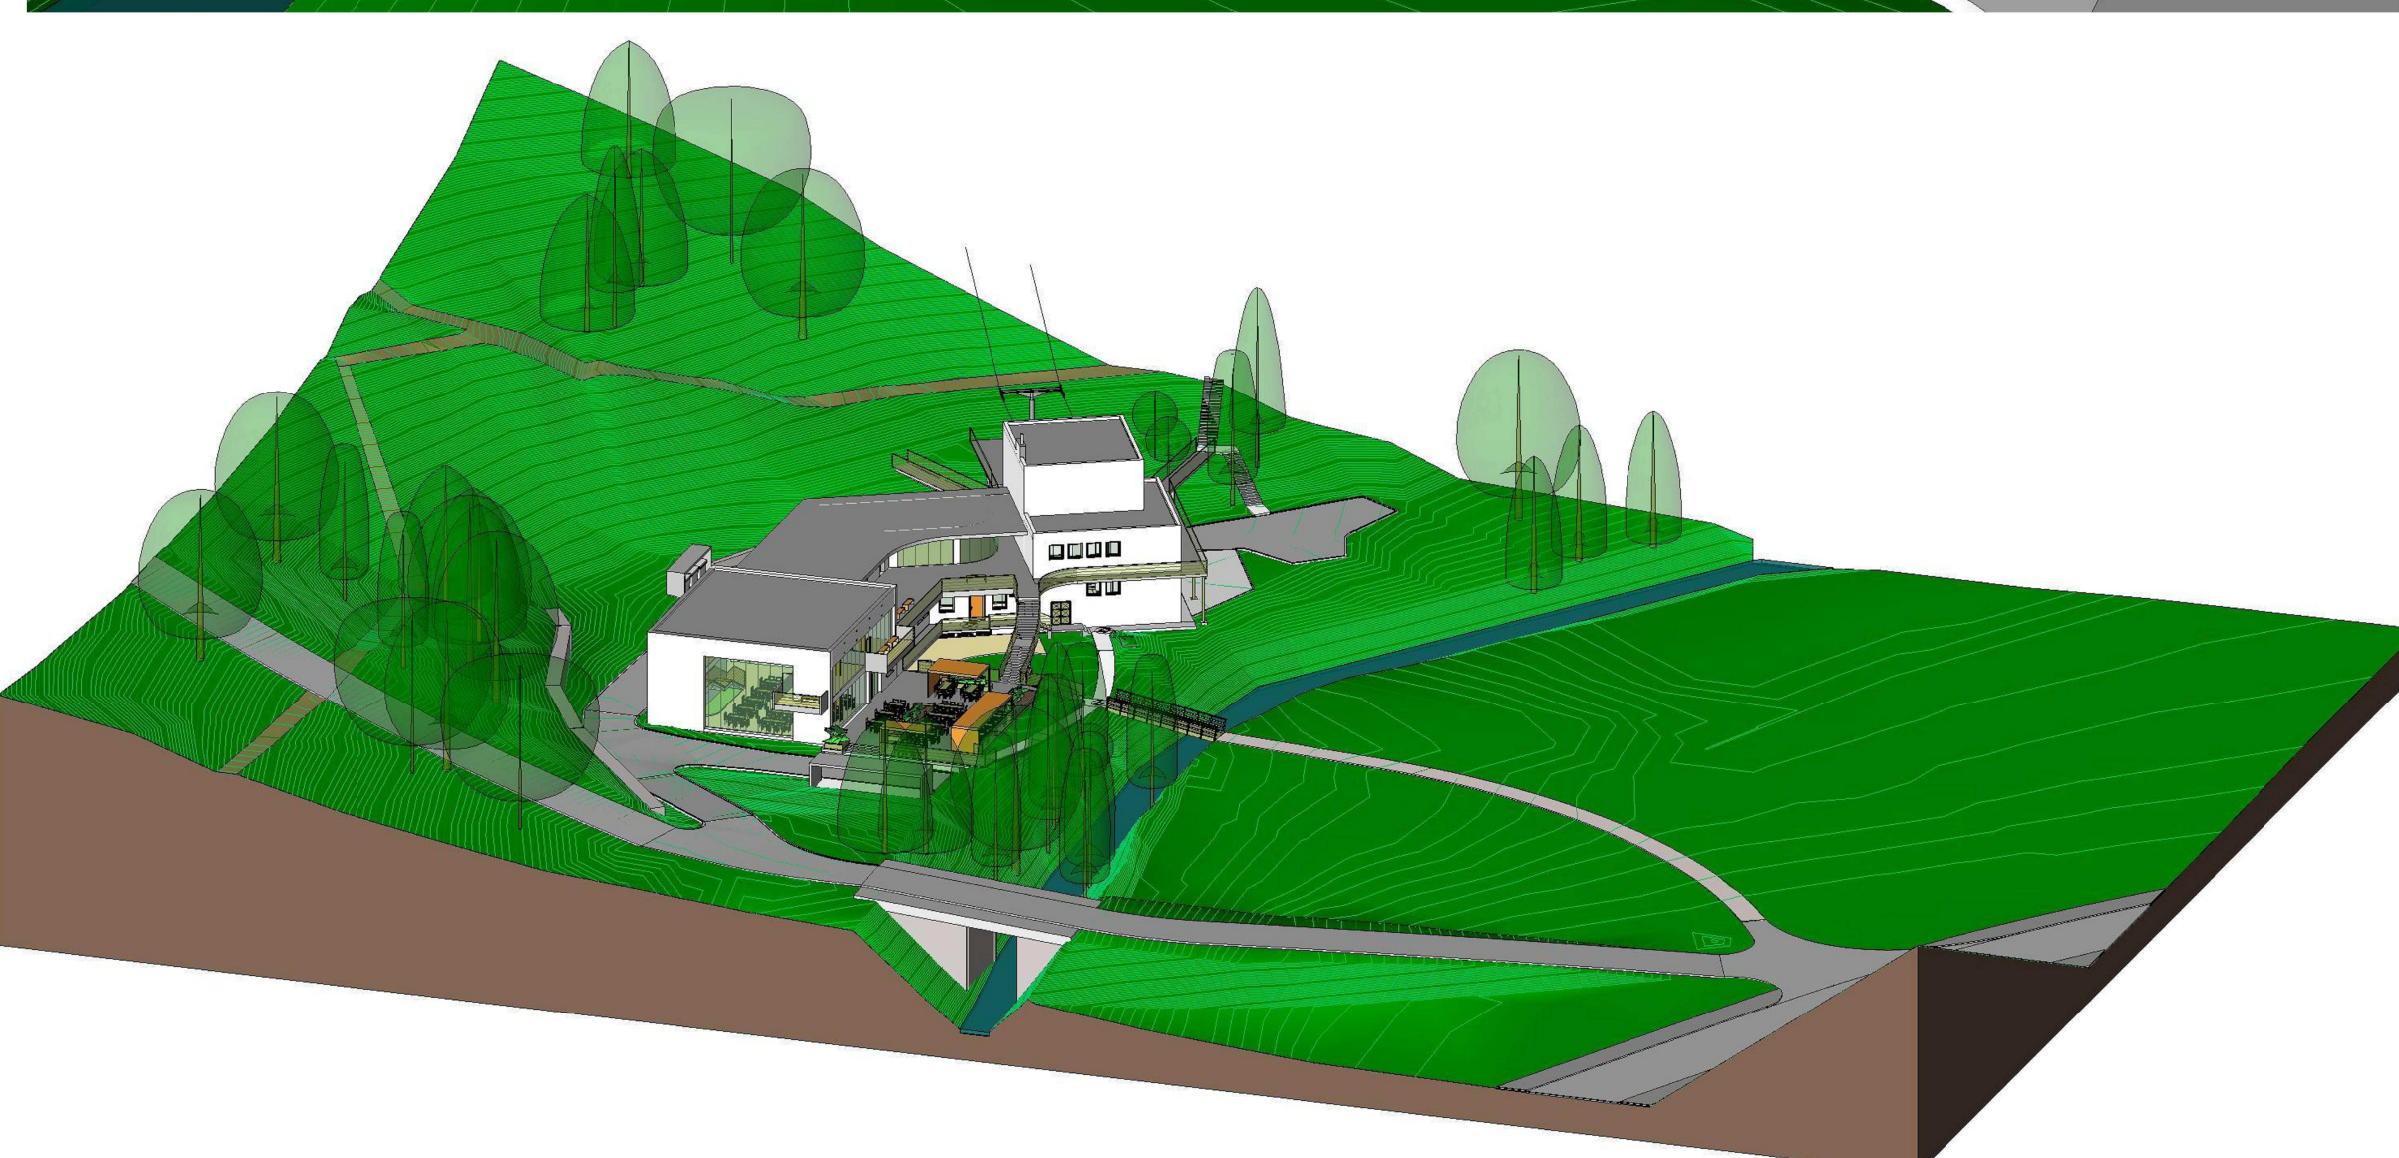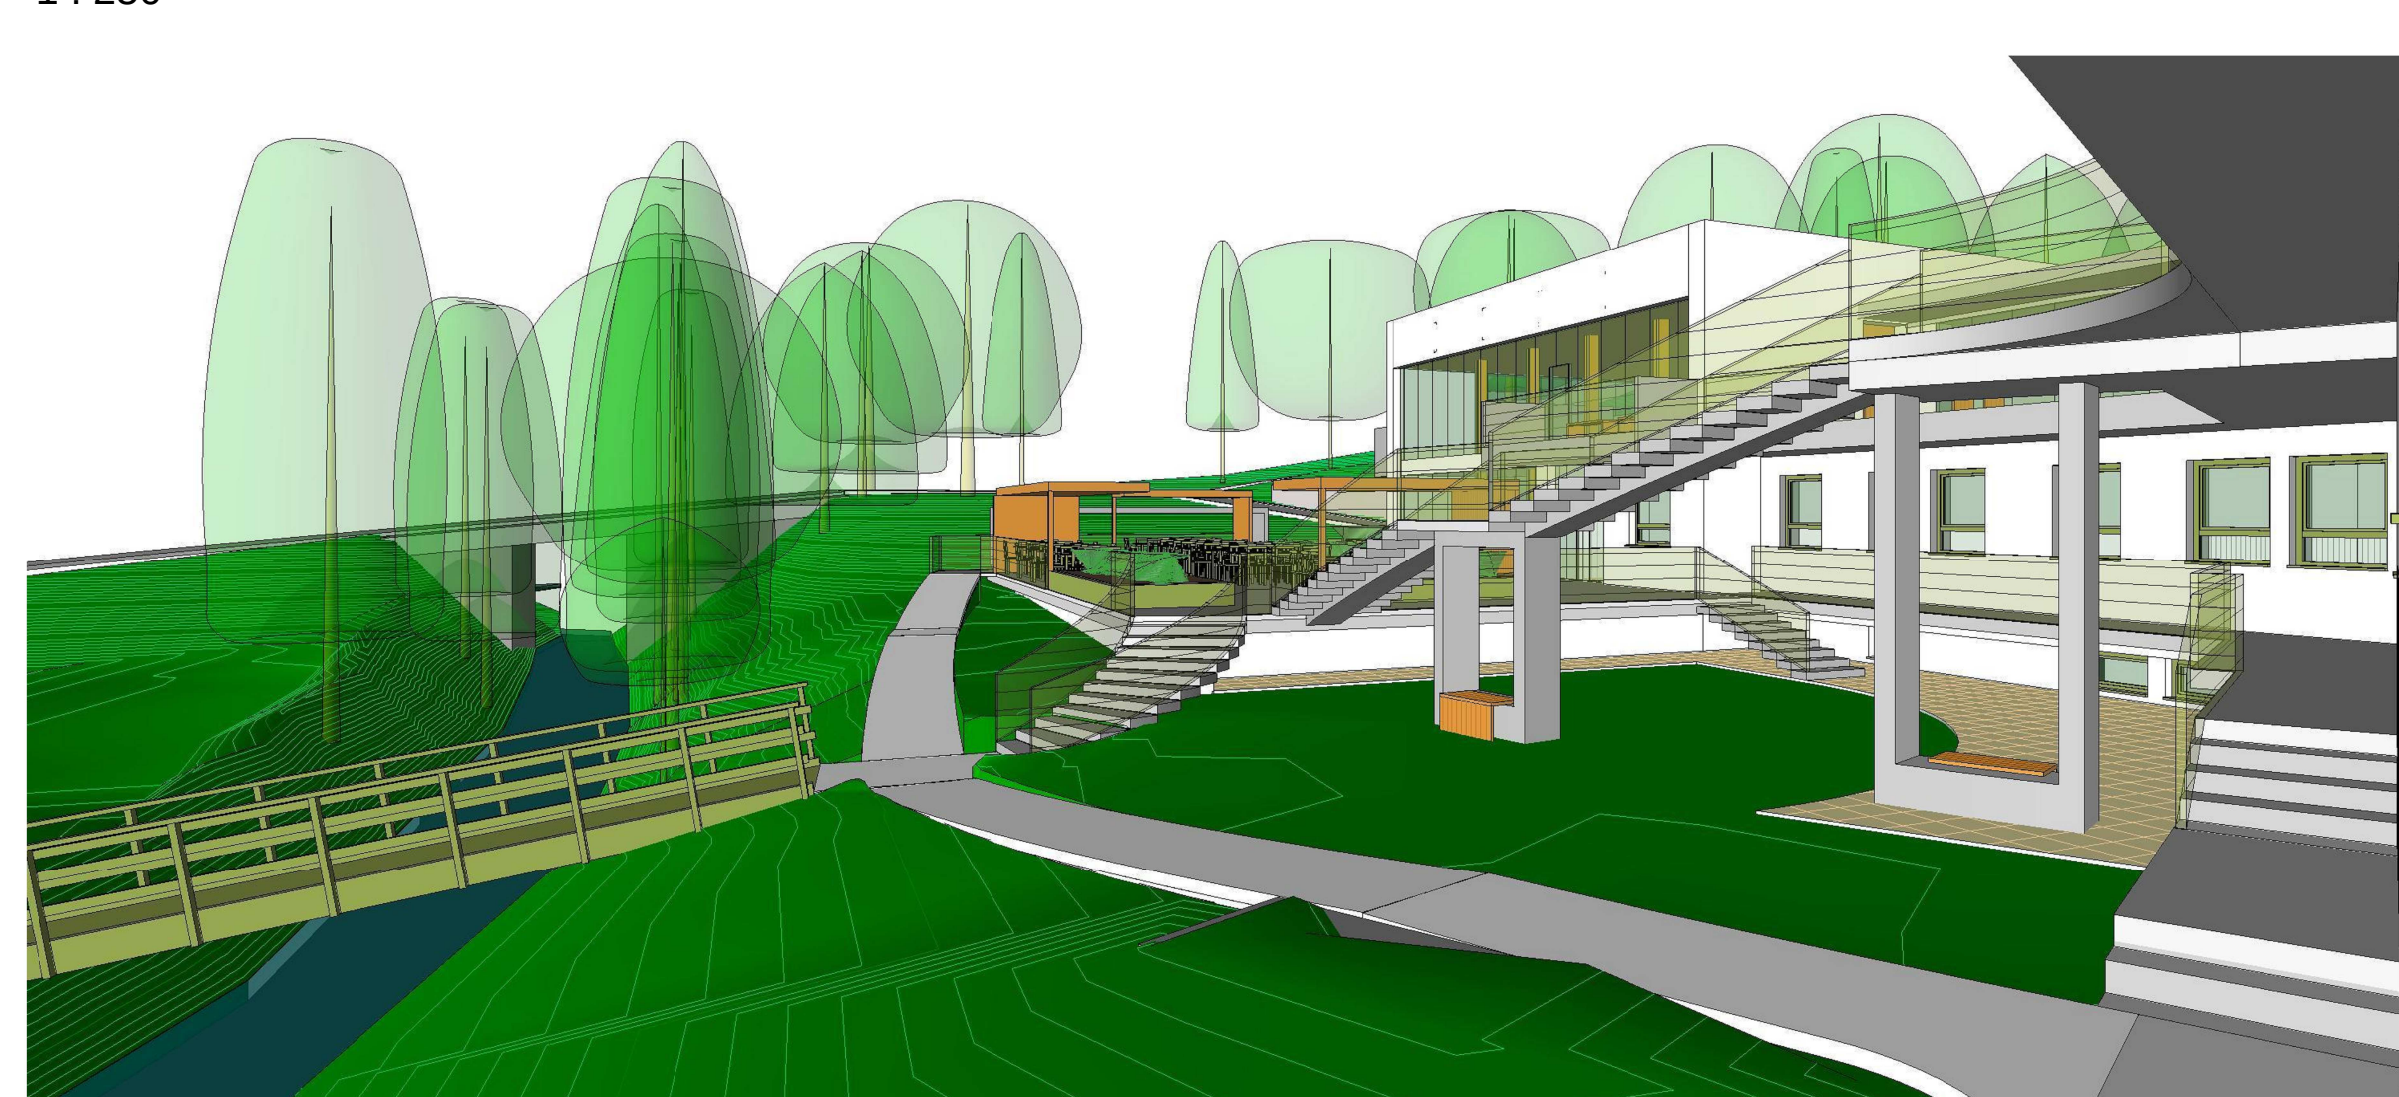

Libreto.

Východiská:

Podľa statického posudku:

1. Konštrukcie stavby v havarijnom stave pred zrútením.
2. Stavba nevykazuje statické trhliny – t.j. základy sú dobré.

Podľa „genia loci“:

1. V myšliach pamätníkov je spomienka na pôvodnú reštauráciu stále živá.
2. Snežienka roky chýba, mŕtva ruina deprimuje návštevníkov lesoparku.
3. Pôvodná architektúra bola poplatná dobe svojho vzniku; ale bola a slúžila.

Podľa skutkového stavu:

1. Mnoho údajov o stavbe chýba – neznámy suterén, neznáme TZB, neznáme vonkajšie poklopy, neznáme zdroje a formy vybudovanej infraštruktúry.

Návrhy:

1. Zbúrať (asanovať) nadzemné konštrukcie, vrátane stropu nad suterénom.
2. Novú stavbu postaviť na pôvodných základoch a suterénnych múroch.
3. V suteréne je potrebné zhotoviť vnútornú izolačnú vaňu.
4. V kompozícii hmôt a objemov rešpektovať bezprostrednú blízkosť údolnej stanice lanovky a jej tvaroslovie.
5. V architektonickom návrhu zosúladiť reminiscenciu a nostalgiu za pôvodnou stavbou, prítomnosť údolnej stanice lanovky – s vysokými nárokmi na súdobú kvalitnú architektúru navrhovanej stavby.
6. Zapojiť do kompozície novobudovanej stavby i údolnú stanicu lanovky tak, aby obe pôsobili jednoliato: napr. finančne nenáročným farebným zjednotením výplní otvorov a zábradlí.
7. V prevádzke budovy maximálne zabezpečiť bezkolízne personálne a materiálové toky; z toho dôvodu vybudovať aj výťah pre možnosť dopravy jedál a materiálu, nábytku, výstavných exponátov a pod. do 2. nadz. podlažia.
8. Neboli špecifikované činnosti vo viacúčelovej sále; prítomnosť výťahu a schodiska umožňuje usporiadať tu napr. aj občerstvenie formou cateringu.
9. Separovať dôsledne toky čašníkov od prevádzky kuchyne.
10. Najmä pre čas uzavretia reštaurácie – jedálne vytvoriť možnosť ambulantného predaja občerstvenia formou bufetu, s napojením na zázemie stravovacej prevádzky.

11. Na priedomí budovy zredukovať dláždenú spevnenú plochu a riešiť tu detské miniihrisko pre malých návštevníkov.
12. V rámci architektonickej kompozície vytvoriť vo fasáde vyhliadkové balkóny a terasy
13. Pre využitie letnej terasy pred reštauráciou aj v čase dažďa riešiť čiastkové zastrešenia sedení drobnou architektúrou – formou v súzvuku s formami budovy.
14. Obdobne riešiť prístrešky pre zaparkovanie bicyklov a uloženie odpadkových kontajnerov.
15. V zabezpečení budovy médiami počítať so studničnou vodou (domová vodáreň), podlahovým zónovým elektrokúrením, odvodom splaškových vôd do domovej čističky s odtokom do recipienta, s perspektívou pripojenia na verejnú kanalizáciu, s kt. sa uvažuje v budúcnosti.
16. Vybudovaním chodníka – rampy s predpísanými náležitosťami umožniť prístupnosť do Snežienky aj invalidom – vozíčkárom; predpokladá sa však doprava len prostredníctvom MHD (?). V opačnom prípade počítať s potrebným parkovaním a dopravným prístupom aj pre invalida.
17. S voľnými možnosťami osobného stravovania z prinesených zdrojov uvažovať na lúke za potokom, kde je priestor i na rekreačné športovanie a detské ihriská.

Súťažná pomôcka

K. Bilancie navrhovaného riešenia

Bilancie

Výkaz plôch:

druh	percentuálne z plochy %	plocha m ²
zastavaná plocha	51,23	622,98+33,2 (MA)= 656,18
spevnené plochy	24,55	298,5(ch+rek.terasy)+36,9(schody)= 335,4
vegetačné plochy	24,22	294,5 (=v rámci staveniska)
Celková plocha	100	1215,98

Využitie podlažných plôch objektu:

druh	percentuálne z plochy %	plocha m ²
informačné centrum s viacúčelovou sálou, študovňou (učebňou), galériou (výstavno- prezentačným priestorom) a herňou pre deti	20,80 1,10	314,158 16,675 (ext.plocha)
stravovacie zariadenie - odbyt - terasa - zázemie	12,59 13,67 19,65	190,129 206,435 296,745
verejné WC nezávislé od reštaurácií	2,44	36,831
požičovňa športových potrieb servis športových potrieb	3,49	52,683
ostatné služby, predajné plochy (bufet)	1,09	16,525
Spoločné plochy	12,12	182,984
Spoločné plochy-exteriér	13,04	196,909
Spolu	100	1510,074

Ostatné údaje

druh	počet
počet zamestnancov	13
počet zákazníkov stravovacieho zariadenia	191
...	
Spolu	204

Legenda miestností podľa účelového využitia				
Podlažie	Číslo	Názov	Účelové využitie	Plocha (m2)
1-poschodie	204	Zádverie s informátorom	Informačné centrum	16,097
1-poschodie	205	Herňa detí	Informačné centrum	19,301
1-poschodie	206	Viacúčelová sála	Informačné centrum	63,126
1-poschodie	207	Študovňa (učebňa)	Informačné centrum	70,153
1-poschodie	208	Zádverie	Informačné centrum	1,958
1-poschodie	209	Galéria (výstavno-predstavený priestor)	Informačné centrum	143,534
Informačné centrum				314,168
1-poschodie	210	Vyhliadkový balkón	Informačné centrum - Exteriér	10,865
1-poschodie	211	Vyhliadkový balkón	Informačné centrum - Exteriér	5,810
Informačné centrum - Exteriér				16,675
0-prízemie	L 101	Náhradný zdroj	Lanovka	14,220
0-prízemie	L 102	Shodisko	Lanovka	11,130
0-prízemie	L 103	Sklad	Lanovka	16,800
0-prízemie	L 104	Rozvádzač	Lanovka	10,636
0-prízemie	L 105	Dielňa	Lanovka	50,655
0-prízemie	L 106	Garáž	Lanovka	9,678
1-poschodie	L 201	Priestor otáčania sedačiek	Lanovka	77,717
1-poschodie	L 202	El. rozvádzač	Lanovka	14,280
1-poschodie	L 203	Schodisko	Lanovka	11,130
1-poschodie	L 204	Šatňa	Lanovka	12,145
1-poschodie	L 205	Umyváreň	Lanovka	2,680
1-poschodie	L 206	WC	Lanovka	1,305
1-poschodie	L 207	Zádverie	Lanovka	2,520
1-poschodie	L 208	Pokladnica	Lanovka	7,486
Lanovka				242,383
1-poschodie	L 209	Exteriérové schodisko	Lanovka - Exteriér	17,629
1-poschodie	L 210	Odchodová rampa z lanovky	Lanovka - Exteriér	26,009
1-poschodie	L 211	Príchod k lanovke	Lanovka - Exteriér	78,180
1-poschodie	L 212	Výjazd lanovky	Lanovka - Exteriér	159,211
Lanovka - Exteriér				281,030
0-prízemie	139	Zádverie	Požičovňa a servis športových potrieb	3,197
0-prízemie	140	Sklad športových potrieb (bicykle, elektrobicykle, kolobežky, lyžiarska výstroj)	Požičovňa a servis športových potrieb	31,820
0-prízemie	141	Opravná športových potrieb	Požičovňa a servis športových potrieb	17,666
Pôžičovňa a servis športových potrieb				52,683
0-prízemie	104	Ambulantný predaj občerstvenia	Predajná plocha	16,525
Predajná plocha				16,525
-1-suterén	001	Schodisko	Spoločný priestor	8,635
-1-suterén	002	Chodba	Spoločný priestor	30,488
-1-suterén	003	Výťah	Spoločný priestor	2,974
-1-suterén	005	Priestor pre technológie a údržbu	Spoločný priestor	34,968
-1-suterén	006	Priestor pre technológie a údržbu	Spoločný priestor	11,189
-1-suterén	007	Priestor pre technológie a údržbu	Spoločný priestor	16,163
-1-suterén	008	Šatňa personálu - muži	Spoločný priestor	5,545
-1-suterén	009	WC muži	Spoločný priestor	1,700
-1-suterén	010	Kúpeľňa - muži	Spoločný priestor	2,126
-1-suterén	011	Šatňa personálu - ženy	Spoločný priestor	7,028
-1-suterén	012	Kúpeľňa - ženy	Spoločný priestor	3,245
-1-suterén	013	WC ženy	Spoločný priestor	1,692
0-prízemie	119	Príjmová hala	Spoločný priestor	22,324
0-prízemie	120	Schodisko	Spoločný priestor	9,178
0-prízemie	121	Výťah	Spoločný priestor	2,974
1-poschodie	201	Komunikačná hala	Spoločný priestor	9,765
1-poschodie	202	Schodisko	Spoločný priestor	10,016
1-poschodie	203	Výťah	Spoločný priestor	2,974

Legenda miestností podľa účelového využitia				
Podlažie	Číslo	Názov	Účelové využitie	Plocha (m2)
Spoločný priestor				182,984
0-prízemie	143	Komunikačná plocha - prístup k verejným WC	Spoločný priestor - Exteriér	45,359
1-poschodie	212	Vyhliadkový balkón	Spoločný priestor - Exteriér	2,167
1-poschodie	213	Pobytová a vyhliadková terasa	Spoločný priestor - Exteriér	149,383
Spoločný priestor - Exteriér				196,909
0-prízemie	101	Zádverie	Stravovacie zariadenie - odbyt	4,222
0-prízemie	102	Reštaurácia	Stravovacie zariadenie - odbyt	151,886
0-prízemie	103	Bar	Stravovacie zariadenie - odbyt	21,148
0-prízemie	105	Predsieň Ž	Stravovacie zariadenie - odbyt	3,503
0-prízemie	106	WC Ž	Stravovacie zariadenie - odbyt	1,461
0-prízemie	107	WC Ž	Stravovacie zariadenie - odbyt	1,461
0-prízemie	108	Predsieň M	Stravovacie zariadenie - odbyt	4,848
0-prízemie	109	WC M	Stravovacie zariadenie - odbyt	1,600
Stravovacie zariadenie - odbyt				190,129
0-prízemie	142	Vyhliadková letná terasa reštaurácie	Stravovacie zariadenie - terasa - Exteriér	206,435
Stravovacie zariadenie - terasa - Exteriér				206,435
-1-suterén	004	Sklad nábytku	Stravovacie zariadenie - zázemie	30,143
-1-suterén	014	Chodba pre sklady kuchyne	Stravovacie zariadenie - zázemie	11,433
-1-suterén	015	Sklad potravín	Stravovacie zariadenie - zázemie	9,454
-1-suterén	016	Sklad potravín	Stravovacie zariadenie - zázemie	8,341
-1-suterén	017	Sklad potravín	Stravovacie zariadenie - zázemie	22,043
-1-suterén	018	Chladiace boxy	Stravovacie zariadenie - zázemie	10,118
-1-suterén	019	Mrziace boxy	Stravovacie zariadenie - zázemie	3,290
-1-suterén	020	Sklad nápojov	Stravovacie zariadenie - zázemie	46,380
0-prízemie	110	Chodba pre čašníkov	Stravovacie zariadenie - zázemie	15,621
0-prízemie	111	Kuchyňa - varňa	Stravovacie zariadenie - zázemie	50,278
0-prízemie	112	Umyváreň "čierneho riadu"	Stravovacie zariadenie - zázemie	5,684
0-prízemie	113	Umyváreň "bieleho riadu"	Stravovacie zariadenie - zázemie	9,689
0-prízemie	114	Studená kuchyňa	Stravovacie zariadenie - zázemie	7,174
0-prízemie	115	Prípravovňa mäsa	Stravovacie zariadenie - zázemie	7,174
0-prízemie	116	Múčna kuchyňa	Stravovacie zariadenie - zázemie	10,337
0-prízemie	117	Hrubá príprava zeleniny	Stravovacie zariadenie - zázemie	21,387
0-prízemie	118	Sklad koloniálu	Stravovacie zariadenie - zázemie	3,290
0-prízemie	122	Kancelária vedúceho	Stravovacie zariadenie - zázemie	17,175
0-prízemie	123	Upratovacia miestnosť	Stravovacie zariadenie - zázemie	2,581
0-prízemie	124	Predsieň personálu	Stravovacie zariadenie - zázemie	3,407
0-prízemie	125	WC personálu	Stravovacie zariadenie - zázemie	1,747
Stravovacie zariadenie - zázemie				296,745
0-prízemie	126	Zádverie	Verejné WC	2,498
0-prízemie	127	Dozorca	Verejné WC	3,171
0-prízemie	128	Chodba	Verejné WC	4,738
0-prízemie	129	Upratovacia miestnosť	Verejné WC	3,145
0-prízemie	130	Predsieň M	Verejné WC	2,883
0-prízemie	131	Pissoir	Verejné WC	4,537
0-prízemie	132	WC M	Verejné WC	1,175
0-prízemie	133	WC M	Verejné WC	1,162
0-prízemie	134	Predsieň Ž	Verejné WC	2,554
0-prízemie	135	Predsieň Ž	Verejné WC	3,002
0-prízemie	136	WC Ž	Verejné WC	1,472
0-prízemie	137	WC Ž	Verejné WC	1,534
0-prízemie	138	WC pre invalida	Verejné WC	4,960
Verejné WC				36,831
Celkový súčet:				2 033,496