
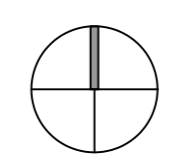


ČLENENIE RIEŠENÉHO ÚZEMIA ZÓNY HORNÝ KRAMER, MČ NOVÉ MESTO

URBANISTICKÝ SEKTOR	URBANISTICKÝ BLOK	NÁZOV URBANISTICKÉHO BLOKU	VÝMERA (m ²)
HK/B/S-102	01-a	BYVANIE ST. AR. KL. ENOVA - SNEZENKOVA SEVER	17 647
HK/B/S-102	01-b	BYVANIE ST. AR. KL. ENOVA - SNEZENKOVA JUH	21 771
HK/B/S-102	03-a	BYVANIE ST. AR. KL. ENOVA - BELANSKA I. SEVER	15 969
HK/B/S-102	03-b	BYVANIE ST. AR. KL. ENOVA - BELANSKA I. JUH	11 654
HK/B/S-102	04-a	BYVANIE ST. AR. KL. ENOVA - KL. ZAIVA SEVER	4 800
HK/B/S-102	04-b	BYVANIE ST. AR. KL. ENOVA - KL. ZAIVA JUH	22 237
HK/B/S-102	5	BYVANIE VLARSKA - KL. ZAIVA	18 913
HK/B/102	6	BYVANIE KL. ZAIVA - MAGURSKA	16 958
HKZ/1203	7	ZÁHRADKÁRSKA OSADA	10 487
HKZ/1130	8	OCHRANNÁ ZELEN	10 000
HK/T/603	9	REZERVA ZARIADENÍ TI	5 090
HK/T/601	10	VOJNE HOSPODÁRSTVO	3 354
HKZ/1001	11	LES MESTSKÁ HORA I.	17 420
HKZ/1001	12	LES MESTSKÁ HORA II.	6 241
HKZ/1001	13	LES MESTSKÁ HORA III.	13 298
HK/B/102	14	BYVANIE NA REVĚNE - VLARSKA	2 570
HK/B/102	15-a	BYVANIE BĀRDOŠOVA I.	4 820
HK/B/S-102	15-b	BYVANIE BĀRDOŠOVA II.	4 456
HK/B/102	16	BYVANIE VLARSKA - BĀRDOŠOVA I.	11 875
HK/B/102	17	BYVANIE BĀRDOŠOVA - NA REVĚNE	9 597
HK/B/102	18-a	BYVANIE VLARSKA - BĀRDOŠOVA II.	8 393
HK/B/102	18-b	BYVANIE VLARSKA - BĀRDOŠOVA III.	7 715
HK/B/102	19-a	BYVANIE VLARSKA - JULOVA	25 519
HK/B/102	19-b.1	BYVANIE JULOVA - JUNOVĀ	14 388
HK/B/102	19-b.2	REZIDENČNÁ JULOVA - JUNOVĀ	7 547
HK/B/102	19-c	BYVANIE JUNOVĀ - CESTA NA KAMZIK	10 803
HK/B/102	19-d	BYVANIE JULOVA - CESTA NA KAMZIK	23 952
HK/B/102	19-e	BYVANIE JUNOVĀ - AMBROVA	17 947
HK/O/202	20	MATERSKÁ ŠKOLA KOLIBA	5 569
HK/O/201	21	SLAMENĀ BUDA	2 420
HKZ/1110	22	PARK NA REVĚNE	1 241
HK/T/601	23	VODOJEM NA REVĚNE	8 327
HK/O/201	24	SPOLOČNĀ NEMECKO - SLOVENSKĀ ŠKOLA	6 274
SPOLU (m ²)			379 948
ULIČNÝ PRIESTOR (m ²)			38 184
RIEŠENÉ ÚZEMIE (m ²)			418 132

LEGENDA:

- | | | |
|-------|--------|--|
| STAV: | NĀVRH: | |
| | | HRANICA MESTSKEJ ČÁSTI NOVÉ MESTO |
| | | HRANICA INTRAVILĀNU MESTA BRATISLAVA |
| | | HRANICA ÚPKZ HORNÝ KRAMER + ZNAČENIE - RIEŠENÉ ÚZEMIE |
| | | HRANICA ÚZEMIA ŠIRŠÍCH VZŤAHOV |
| | | HRANICA URBANISTICKÉHO SEKTORU + ZNAČENIE |
| | | HRANICA URBANISTICKÉHO BLOKU + ČÍSLO BLOKU |
| | | HRANICA CHKO + NRĀK JV SVAHY MALÝCH KARPÁT |
| | | HRANICA LESA A JEHO OCHRANNÉ PĀSMO |
| | | EXISTUJÚCA ZĀSTAVBA, ZĀSTAVBA S ŀR A SP |
| | | EXISTUJÚCE MESTSKÉ CESTY |
| | | NAVROVĀNÉ CESTY AKO VPS |
| | | NAVROVĀNÉ CESTY |
| | | VODNÉ TOKY |
| | | PLOCHY ZELENĀ |
| | | VEREJNOPROSEČNÉ STAVBY v zmysle ŀPN H.L.M. BA SR |
| | | ELEKTRICKĀ STANICA VVN / VN - NAVRH v zmysle ŀPN H.l.mesta SR - BA |
| | | ELEKTRICKĀ STANICA VV/NN |
| | | ELEKTRICKÉ VEDENIE VVN VZDUŠNĚ + OCHRANNÉ PĀSMO |
| | | ELEKTRICKÉ VEDENIE VN KĀBLOVĚ |
| | | ELEKTRICKÉ VEDENIE VN VZDUŠNĚ |
| | | KĀBLOVOD ST |
| | | DIADKOVÝ KĀBEL |
| | | OPTICKĀ KĀBLOVĀ TRASA |
| | | METALICKĀ TRASA |

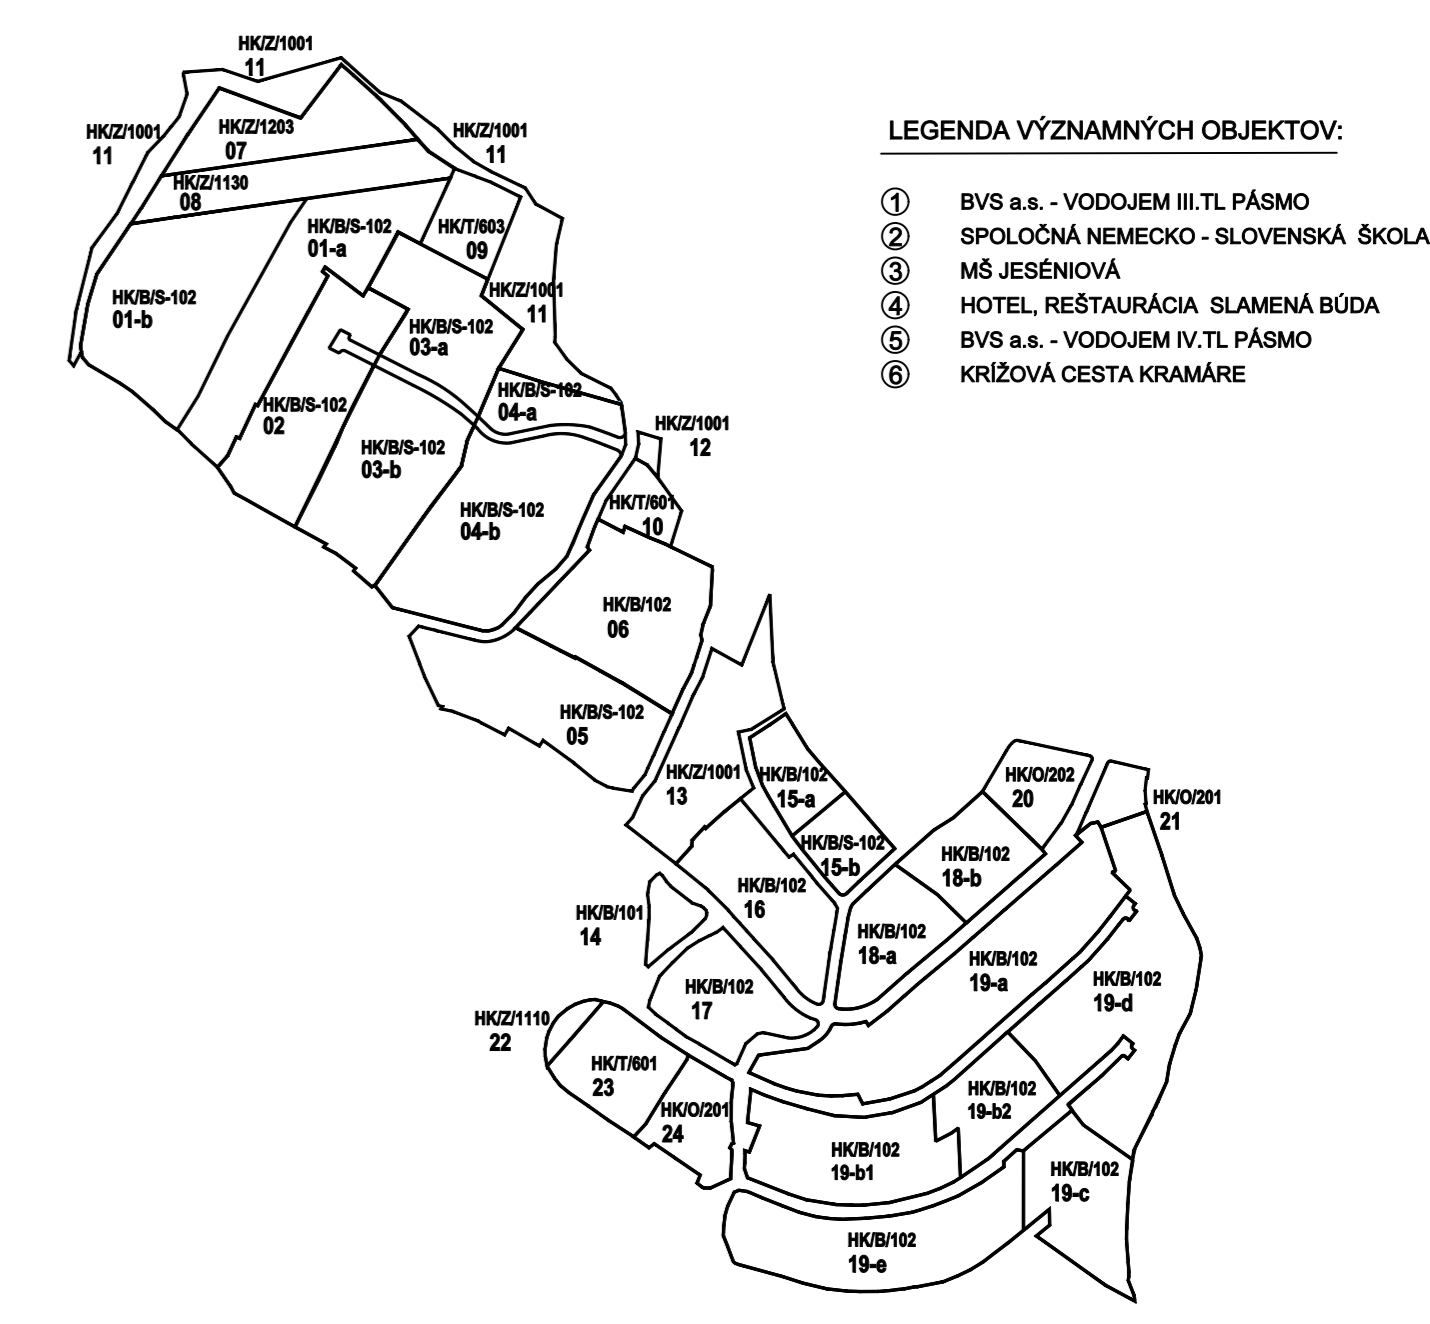

ŀZEMNÝ PLĀN ZÓNY HORNÝ KRAMER 2020
NĀVRH - NOVÝ

OBJEDNĀVATEĽ: Mestská časť Bratislava - Nové Mesto, Junácka 1, 832 91 Bratislava
 SPRACOVATEĽ: APROX - SK s.r.o., TOMÁŠKOVA ŠŀE, 831 04 BRATISLAVA
 ateliér: APROX architects, ARMĚNSKĀ I/A, 821 06 BRATISLAVA
 DĀTUM SPRACOVANIA: 10/2023
 ZĀKĀZKA ČÍSLO: 163/2020 - dodatok obj.č.0423/2023
 6. TECHNICKĀ INFRAŠTRUKTŀRA - zásobovanie el. energiou, telekomunikácie M 1: 2000