


# Územný plán zóny KOLIBA - STRÁŽE

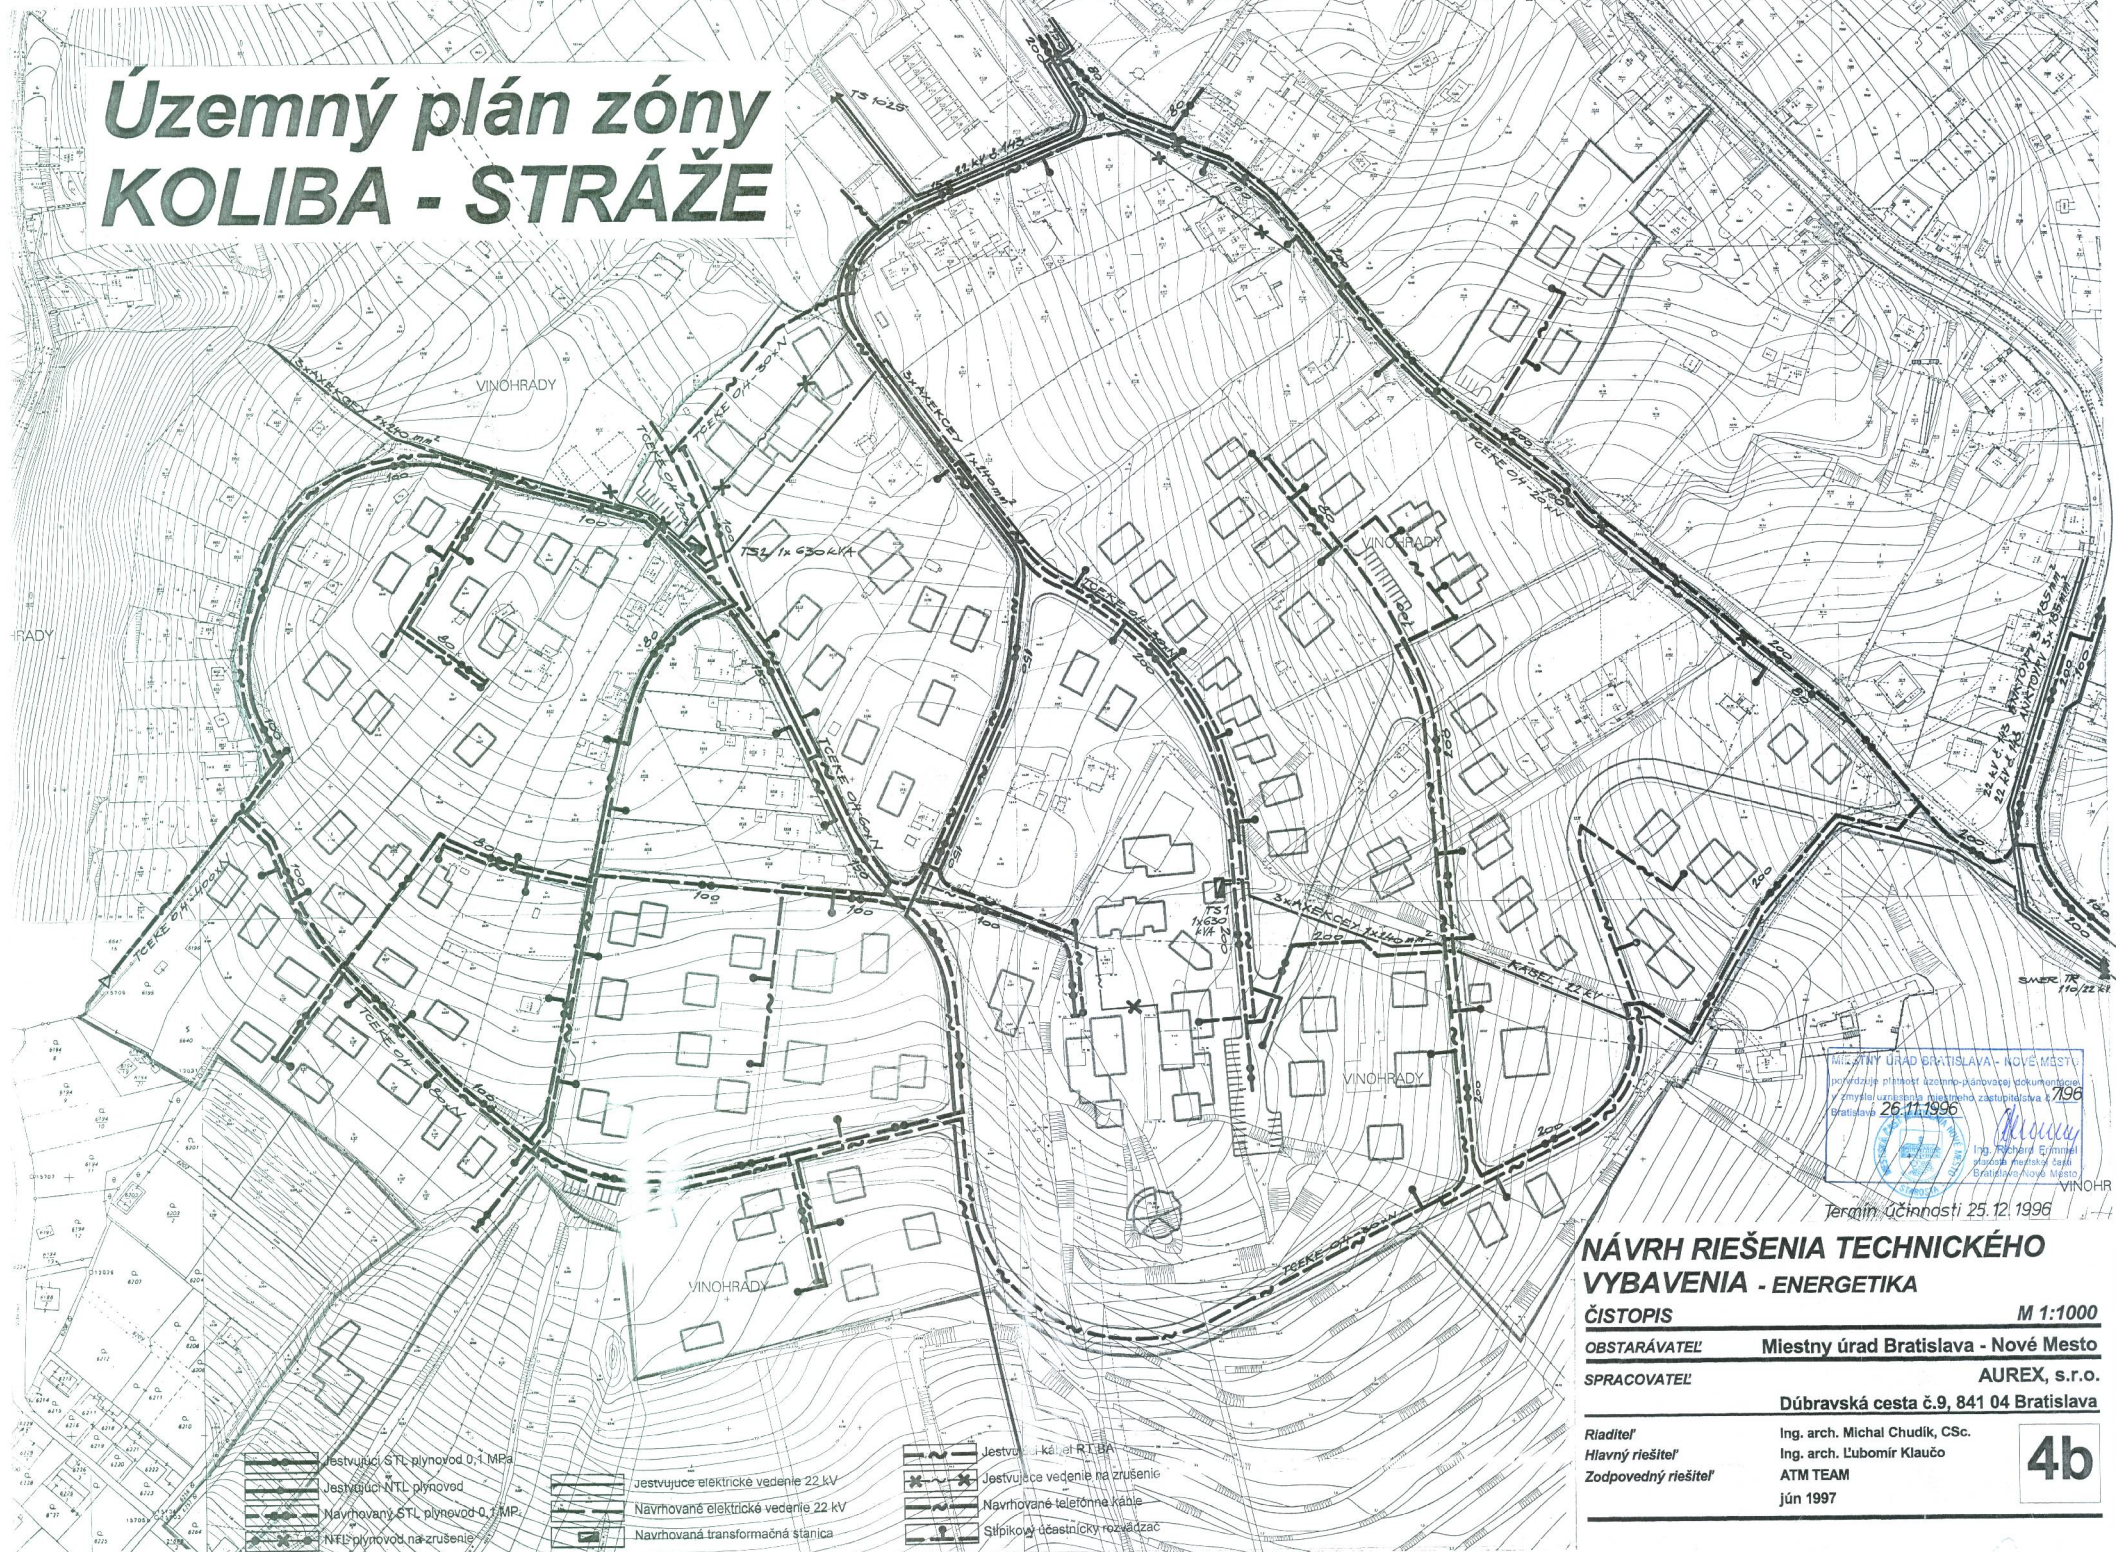

Miestny úrad Bratislava - Nové Mesto  
Inovácia plánov (územno-územný plánovací dokument)  
v zmysle ustanovení územného zastupiteľstva 1996  
Bratislava 26.11.1996

Ing. arch. Michal Chudík, CSc.  
Ing. arch. Ľubomír Klaučo  
Miestny úrad Bratislava - Nové Mesto

Termín účinnosti 25.12.1996

## NÁVRH RIEŠENIA TECHNICKÉHO VYBAVENIA - ENERGETIKA

ČISTOPIS M 1:1000

OBSTARÁVATEL Miestny úrad Bratislava - Nové Mesto

SPRACOVATEL AUREX, s.r.o.

Dúbravská cesta č.9, 841 04 Bratislava

Riaditeľ Ing. arch. Michal Chudík, CSc.  
Hlavný riešiteľ Ing. arch. Ľubomír Klaučo  
Zodpovedný riešiteľ ATM TEAM  
jún 1997

4b