


# Územný plán zóny KOLIBA - STRÁŽE

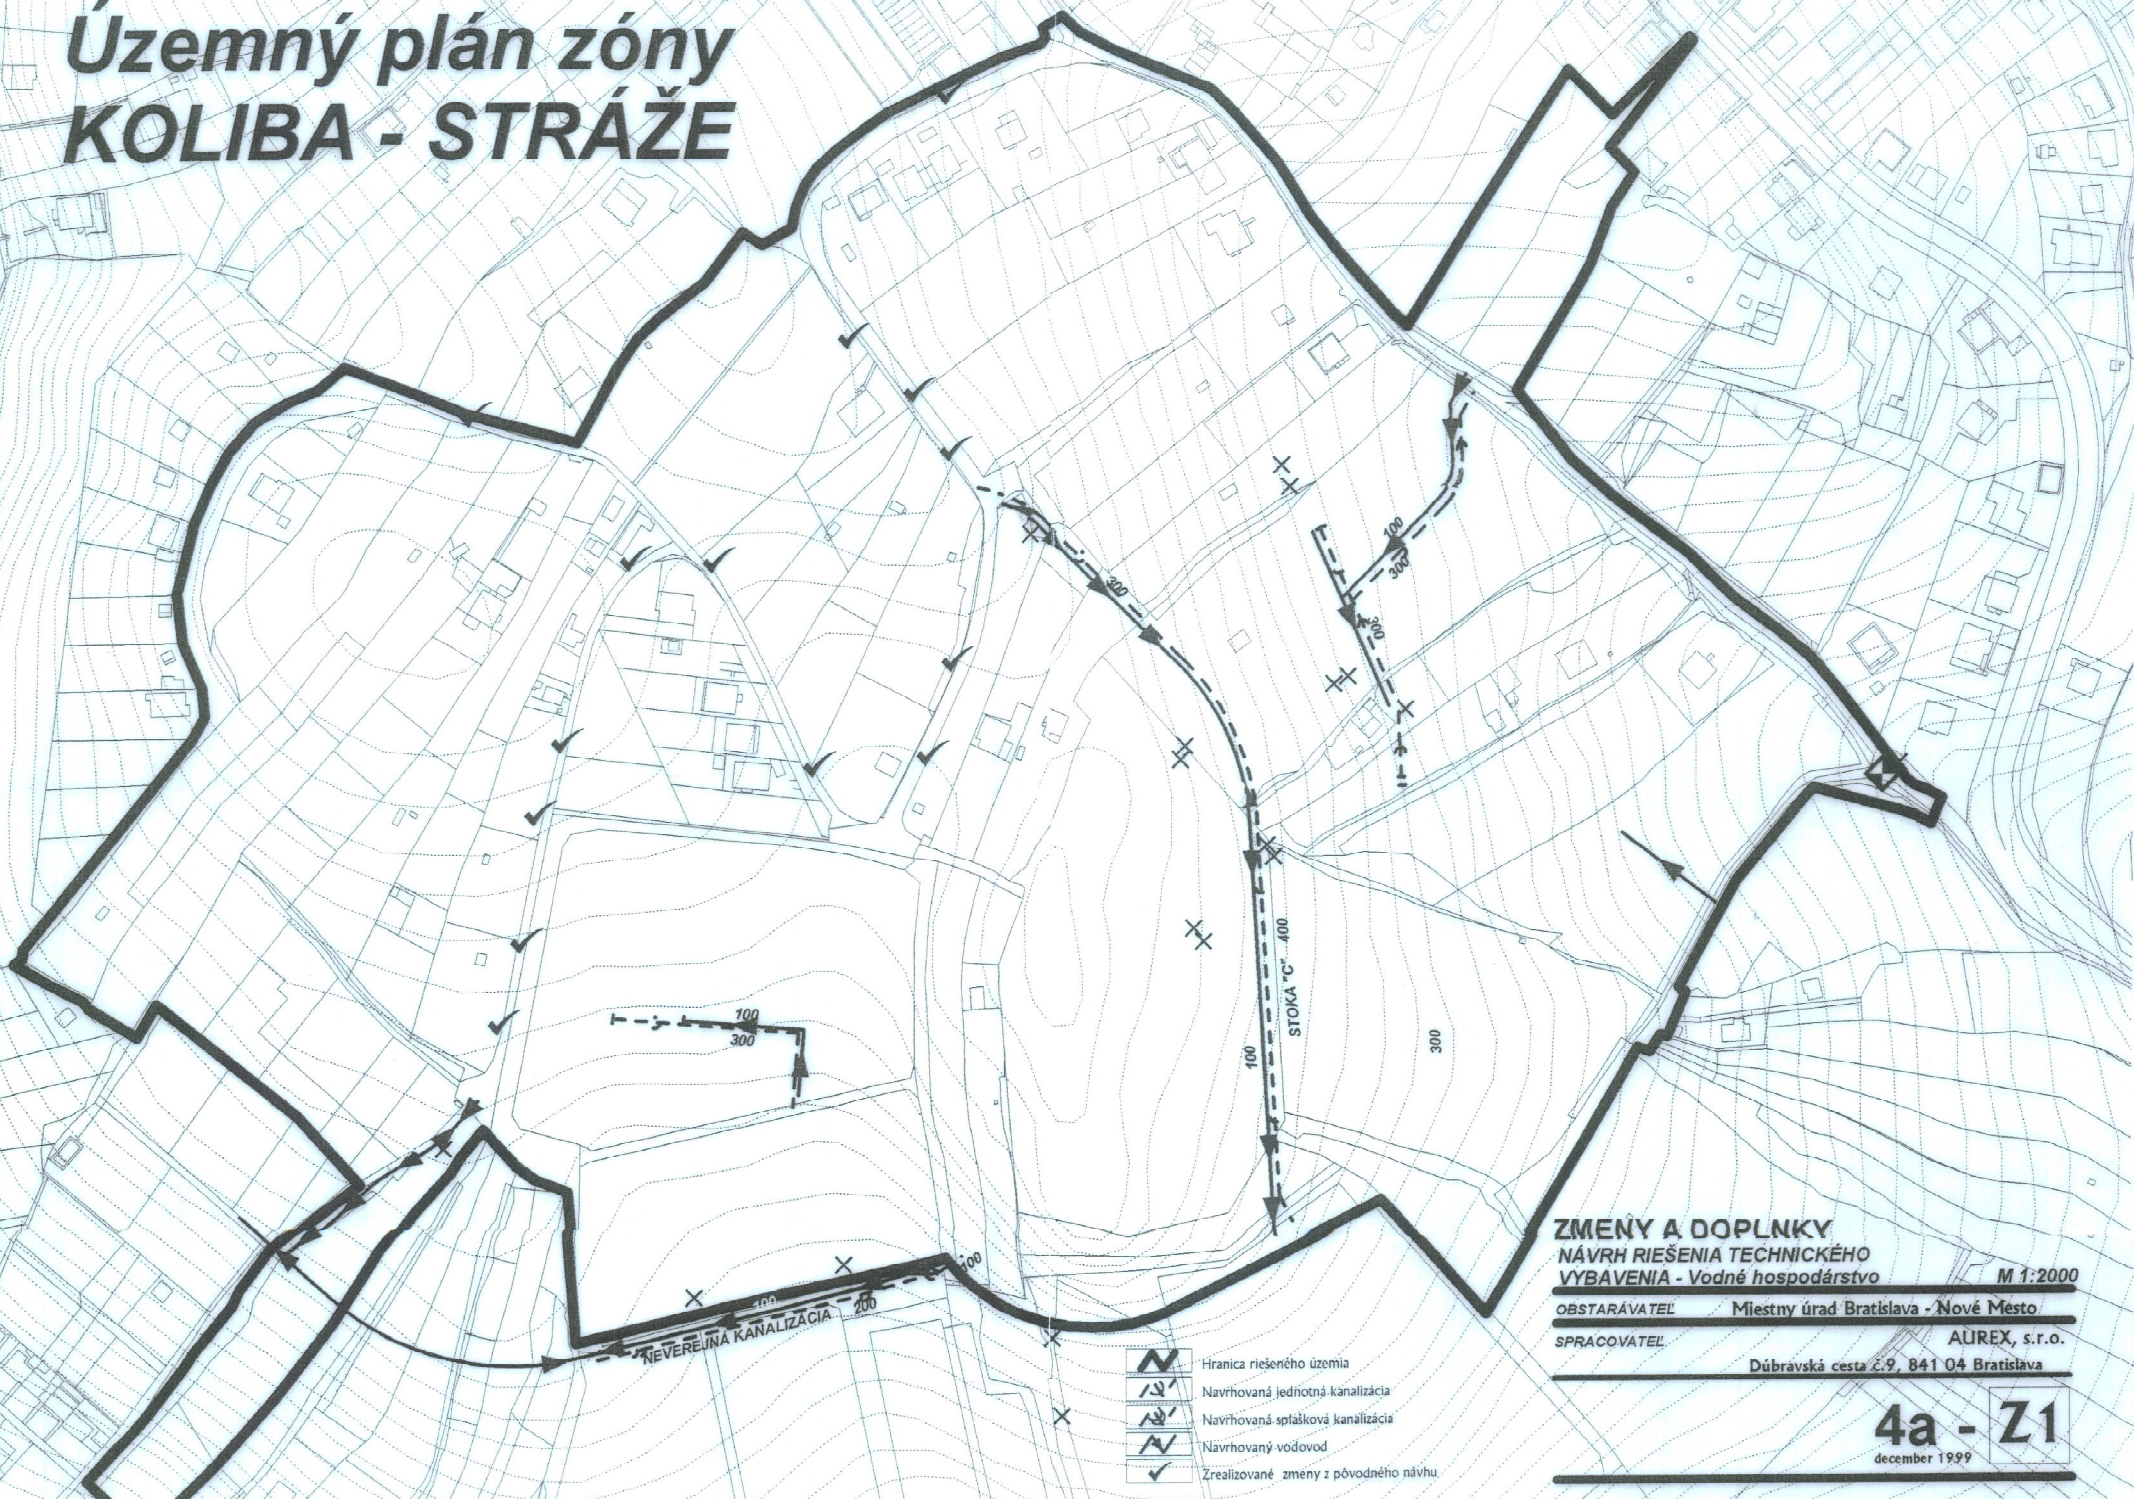

## ZMENY A DOPLNKY

### NÁVRH RIEŠENIA TECHNICKÉHO VYBAVENIA - Vodné hospodárstvo

M 1:2000

OBSTARÁVATEĽ Miestny úrad Bratislava - Nové Mesto

SPRACOVATEL AUREX, s.r.o.

Dúbravská cesta č.9, 841 04 Bratislava

**4a - Z1**  
december 1999