


Územný plán zóny KOLIBA - STRÁŽE

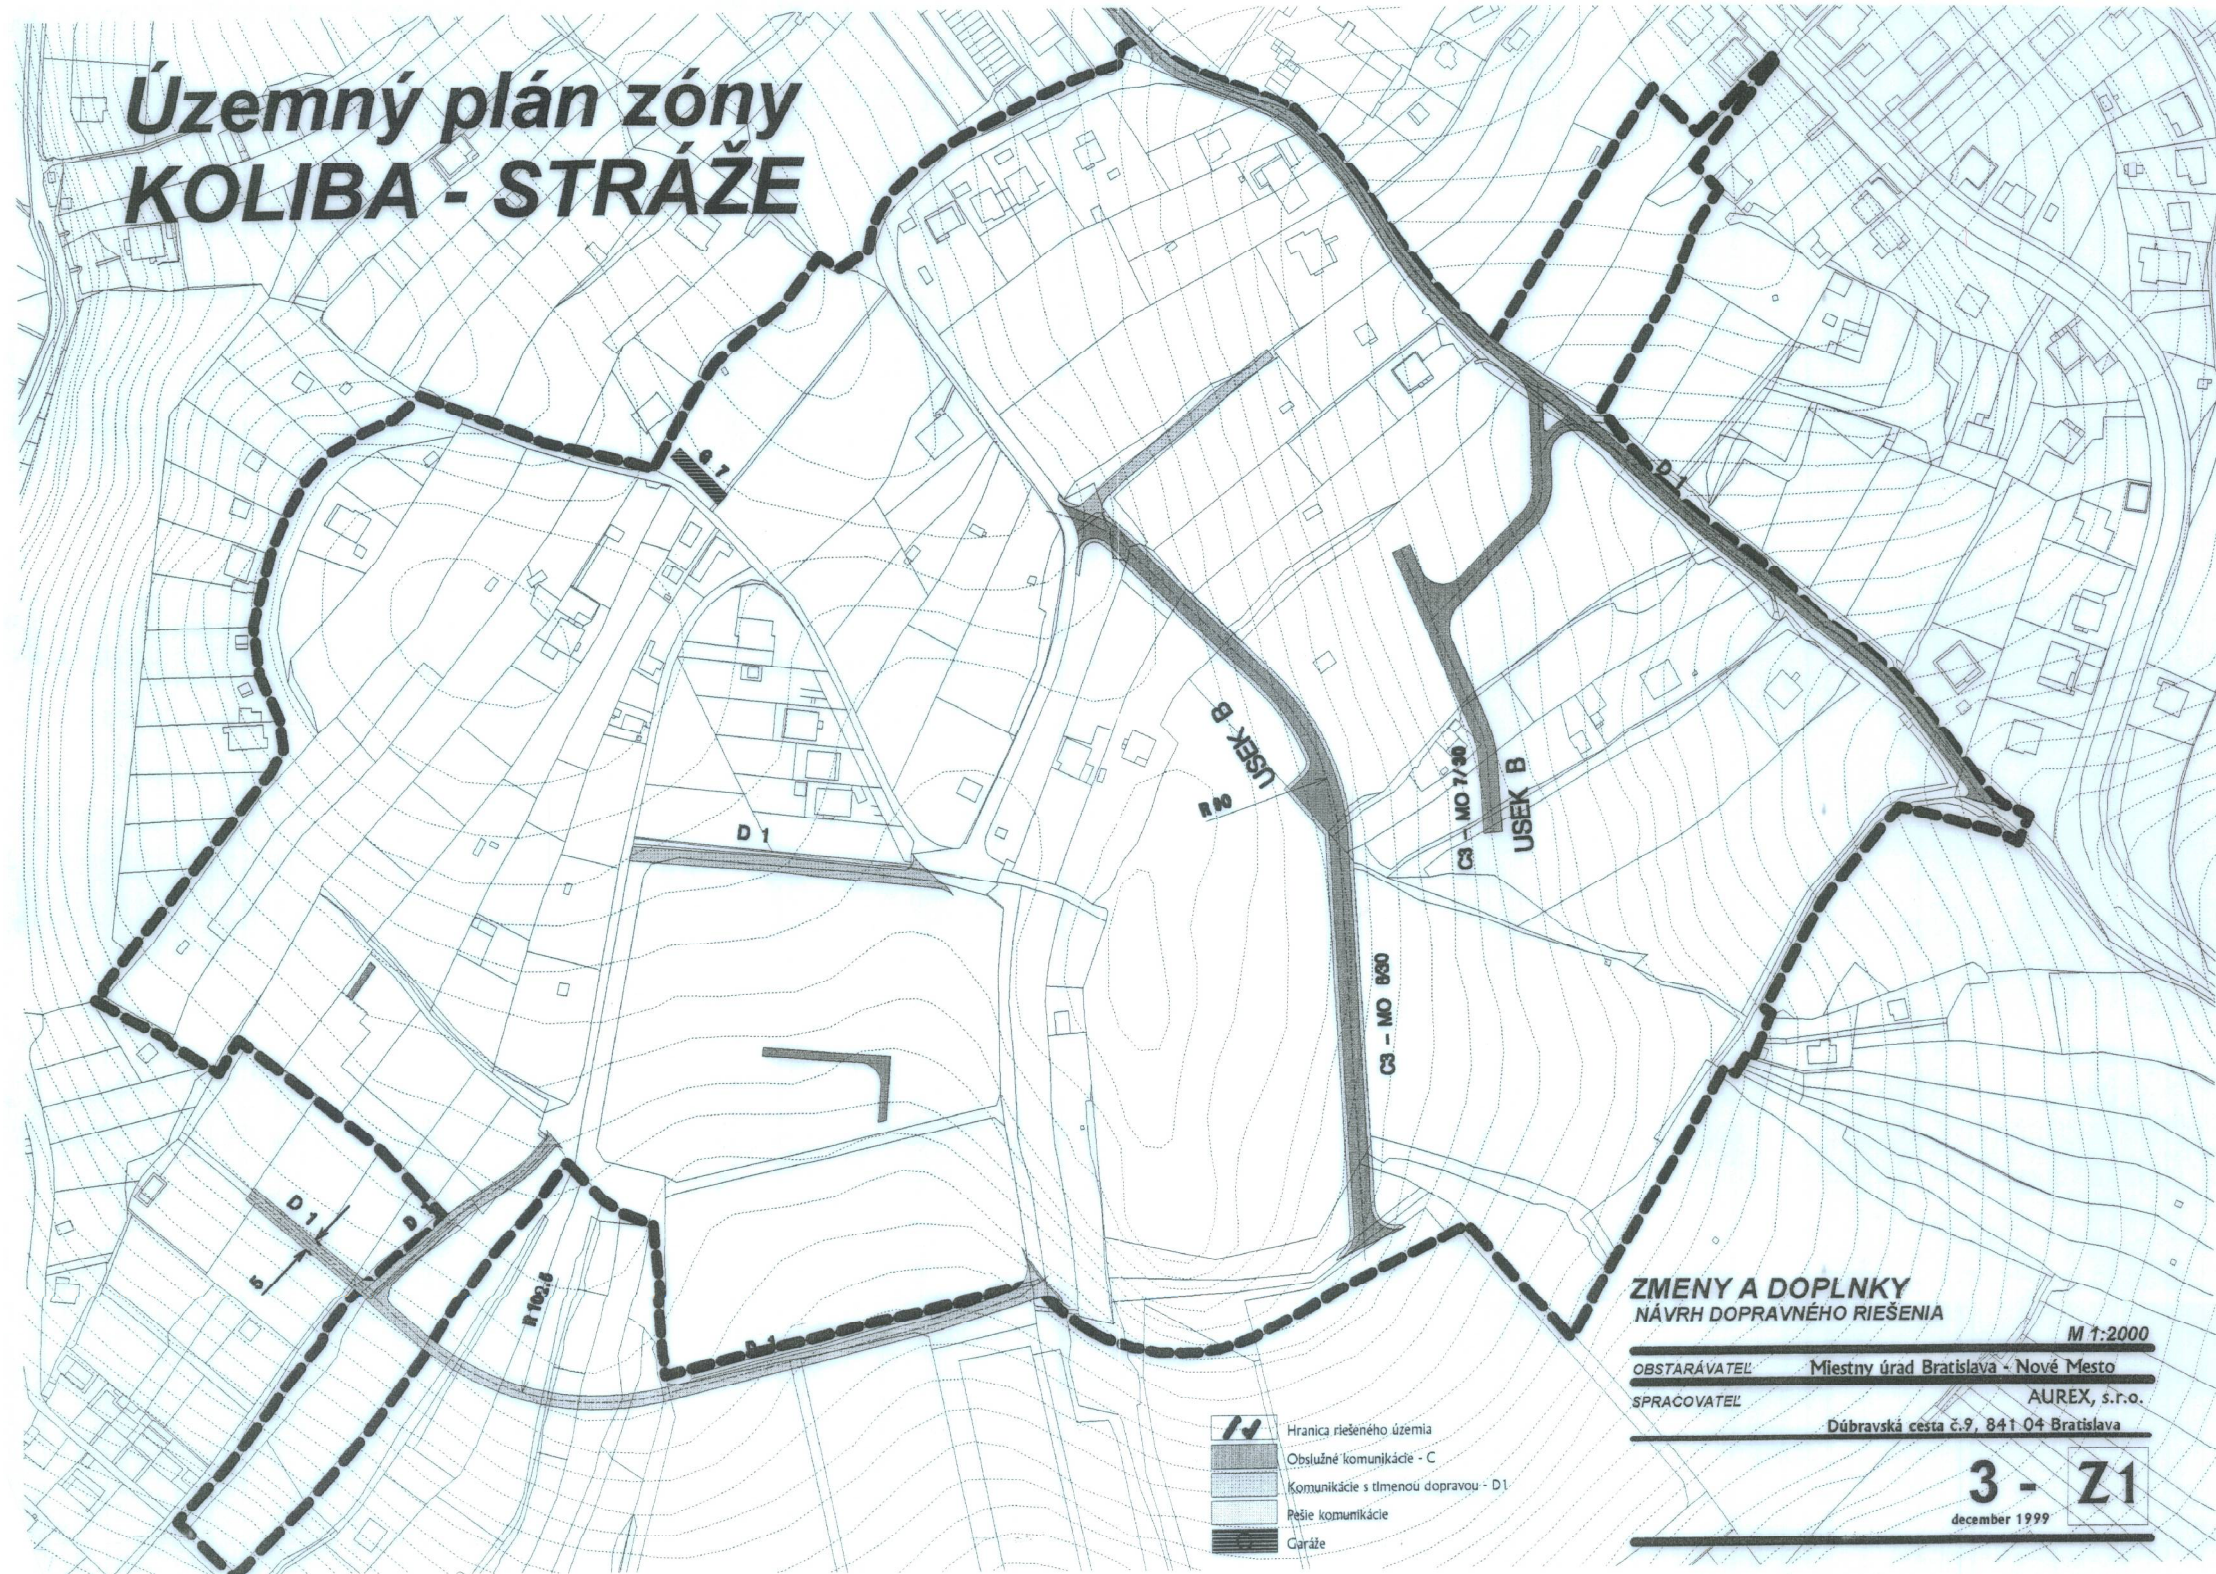

ZMENY A DOPLNKY
NÁVRH DOPRAVNÉHO RIEŠENIA

M 1:2000

OBSTARÁVATEĽ Miestny úrad Bratislava - Nové Mesto

SPRACOVATEĽ AUREX, s.r.o.

Dúbravská cesta č.9, 841 04 Bratislava

3 - Z1
december 1999