


ČLENENIE RIEŠENÉHO ÚZEMIA ZÓNY VLÁRSKA, MČ BRATISLAVA - NOVÉ MESTO			
URBANISTICKÝ SEKTOR	URBANISTICKÝ BLOK	NÁZOV URBANISTICKÉHO BLOKU	VÝMERA (m2)
VO/201	01	OV A BYVANIE ZELENÁ HÓRKA	12 958
VB/102	02	BYVANIE DUMBIERSKA, OPAVSKÁ	5 139
VB/102	03a	BYVANIE HRDLICKOVA, POD KLEPAČOM	10 572
VB/102	03b	BYVANIE HRDLICKOVA, DUMBIERSKA	5 039
VB/102	04	BYVANIE HRDLICKOVA	12 390
VB/102	05	BYVANIE LIMBOVÁ, DUMBIERSKA	13 062
VB/B-102	06a	BYVANIE POD KLEPAČOM, PRI LESE	5 218
	06b	IHRISKÁ LIEČEBNO-VÝCHOVNÉHO SANATÓRIA	1 902
VO/201	07	SPOJENÁ ŠKOLA INTERNATNA	17 131
VO/201	08a	NÁRODNÝ ÚSTAV SRDCOVÝCH A CIEVNÝCH CHORÔB	46 162
	08b	LIEČEBNO - VÝCHOVNÉ SANATÓRIUM	8 033
	08c	BYVANIE POD KRÁSNOU HÓRKOU	3 883
VO/201	09a	SLOVENSKÁ ZDRAVOTNÍCKA UNIVERZITA, POLIKLINIKA	48 643
	09b	MINISTERSTVO ZDRAVOTNÍCTVA SR	12 333
	09c	SLOVENSKÁ AKADEMIA VIED, BIONT	15 869
VO/201	10a	OV POD KRÁSNOU HÓRKOU	9 619
	10b	OV NUSCH, VLÁRSKA	3 733
VO/201	11	NÁRODNÝ ONKOLOGICKÝ ÚSTAV	67 537
VB/E-102	12	BYVANIE VLÁRSKA, KLENOVÁ	17 305
VB/102	13	BYVANIE VLÁRSKA	6 057
VB/E-102	14	BYVANIE VLÁRSKA, STARÁ KLENOVÁ	7 050
VIZ/1001	15	LES MESTSKÁ HORA I	21 925
VIZ/1001	16	LES MESTSKÁ HORA II	37 686
VIZ/1001	17	LES KRÁSNA HÓRKA	67 923
BLOKY SPOLU (m2)			476 376
KOMUNIKÁCIE (m2)			96 076
RIEŠENÉ ÚZEMIE (m2)			572 452

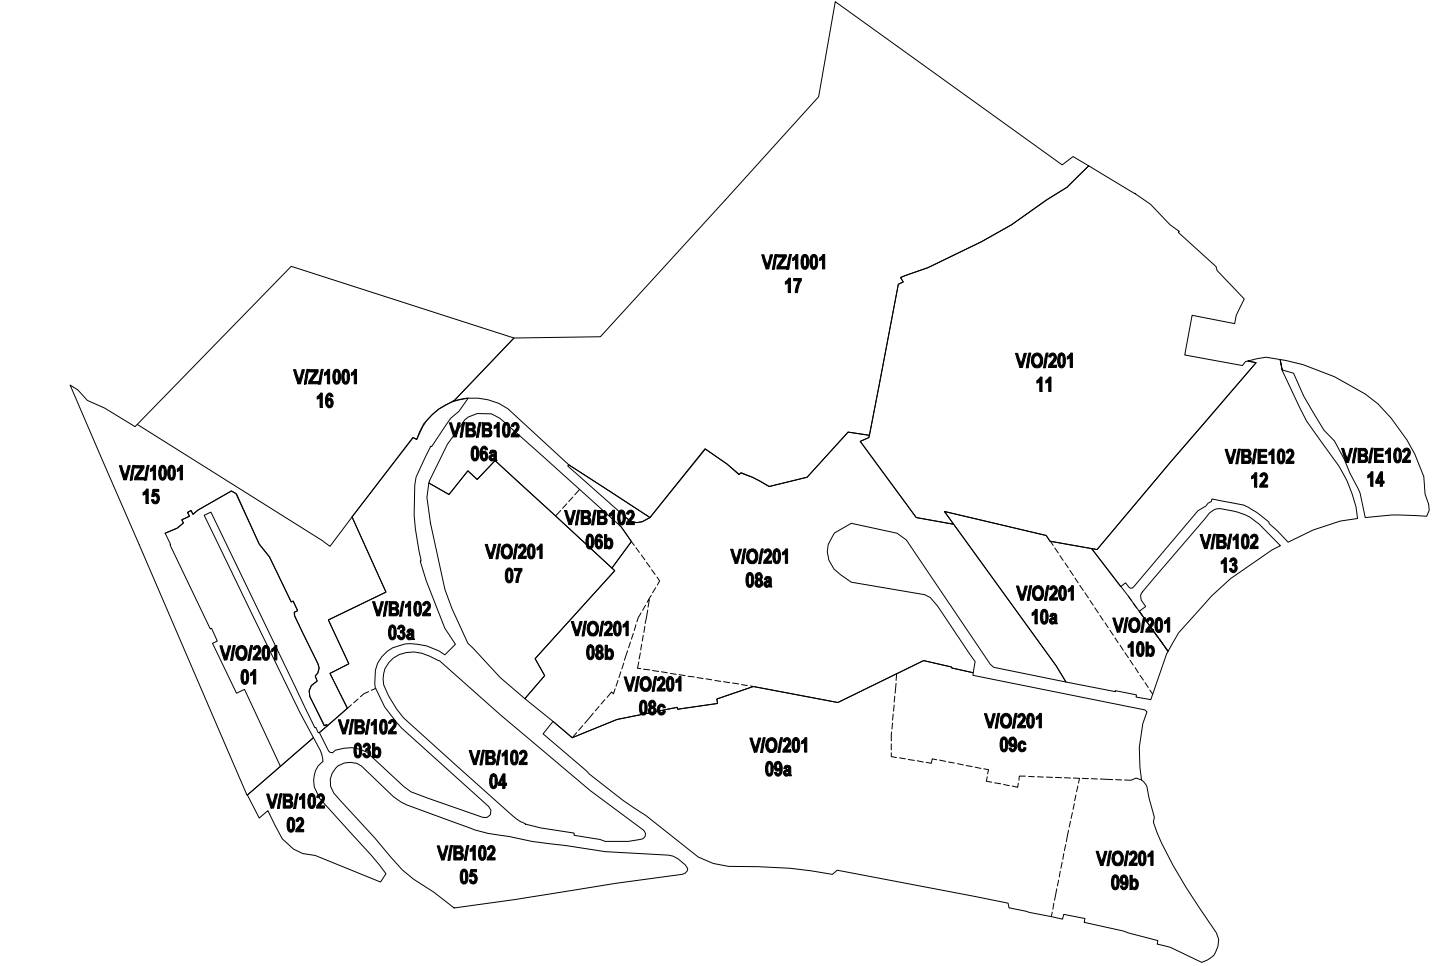

- LEGENDA :
- HRANICA MESTSKÉJ ČASTI BRATISLAVA - NOVÉ MESTO
 - HRANICA INTRAVILÁNU MESTA
 - HRANICA RIEŠENÉHO ÚZEMIA
 - HRANICA ÚZEMIA ŠIRŠÍCH VZŤAHOV
 - VR/102
 - VR/102
 - VR/102
 - JESTVUJÚCA ZÁSTAVBA resp. ZÁSTAVBA S VYDANÝM ÚR, SP
 - NAVROVÁVANÁ ZÁSTAVBA OBJEKTAMI OPODROČANÁ
 - HRANICA CHKO MALÉ KARPATY, HRANICA BLP
 - HRANICA LESA A OCHRANNÉ PÁSMO
 - LES
 - LESOPARK BLP
 - ZELEŇ ZÁHRAD, RD A BD
 - ZELEŇ AREÁLOV
 - OSTATNÁ ZELEŇ
 - VEREJNÁ ZELEŇ - PARKOVÁ ÚPRAVA
 - IZOLAČNÁ ZELEŇ DOPRAVNÝCH PLOCH A PLOCH TECHNICKEJ VYBAVENOSTI
 - ŽELEZIČNÁ TRATĽ A OCHRANNÉ PÁSMO
 - TRATĽ ŽELEZIČNEJ DOPRAVY VEDENÁ V TUNELI
 - ZÁMER I V ZMYSLE ÚPN HL. M. BRATISLAVA SR/
 - REZERVA PRE TRETIU KOLAJ
 - MODERNIZÁCIA ŽEL. TRATE
 - OCHRANNÉ PÁSMO VVN VEDENIA
 - VODNÉ TOKY
 - PEŠIE PREPOJENIE HLAVNÉ
 - HLAVNÉ DOPRAVNÉ NÁSTUPY DO ÚZEMIA
 - HLAVNÉ PEŠIE NÁSTUPY DO ÚZEMIA



- LEGENDA OBJEKTŮV:
- | | |
|---|---|
| 1 NÁRODNÝ ÚSTAV SRDCOVÝCH A CIEVNÝCH CHORÔB | 14 NEMOCNICA AGEL |
| 2 NÁRODNÝ ONKOLOGICKÝ ÚSTAV | 15 NÁRODNÁ TRANSFÚZNA SLUŽBA SR |
| 3 SLOVENSKÁ ZDRAVOTNÍCKA UNIVERZITA (SZU) | 16 ADMINISTRATÍVNA BUDOVA JOLLY JOKER, A.S. |
| 4 POLIKLINIKA SZU | |
| 5 BYTOVÁ UNIVERZITNÁ NEMOCNICA BRATISLAVA | |
| 6 SAV, ÚSTAV EXPERIMENTÁLNEJ ENDOKRINOLÓGIE | |
| 7 ÚČELOVÉ BYTOVACIE ZARIADENIE BIONT | |
| 8 MINISTERSTVO ZDRAVOTNÍCTVA SR - JEDÁLEŇ DELIKANTI | |
| 9 SPOJENÁ ŠKOLA INTERNATNA | |
| 10 LIEČEBNO VÝCHOVNÉ SANATÓRIUM | |
| 11 CENTRUM KRAMÁRE JEDNODNOVÁ CHIRURGIA | |
| 12 CYKLOSHOP SK | |
| 13 LÉKÁREŇ, PHARMACENTRUM | |
| | 17 KLINIKA INFECTOLOGIE A GEOGRAFICKEJ MEDICINY |
| | 18 NEMOCNICA S POLIKLINIKOU LADISLAVA DERERA |
| | 19 NÁRODNÝ ÚSTAV DETSKÝCH CHORÔB |
| | 20 KLINIKA DETSKEJ CHIRURGIE |
| | 21 NÁRODNÁ TRANSFÚZNA SLUŽBA SR |
| | 22 RAJ ZDRAVIA |
| | 23 KRAMEROV LOM |
| | 24 KRÍŽOVÁ CESTA |

ÚZEMNÝ PLÁN ZÓNY VLÁRSKA, MČ BRATISLAVA - NOVÉ MESTO

NÁVRH

OBJEDNÁVATEL: Mestská časť Bratislava - Nové Mesto, Junáčka 1, 832 91 Bratislava
SPRACOVATEL: APROX s.r.o., TABAKOVÁ 1, 811 07 BRATISLAVA
ateliér: APROX s.r.o., ARMÉNSKA 1/A, 821 06 BRATISLAVA
DÁTUM SPRACOVANIA: 09/2024
ZAKÁZKA ČÍSLO: 106/19
6. NÁVRH ZELENÉ A PRVKOV EKOLOGICKEJ STABILITY M 1: 2000