



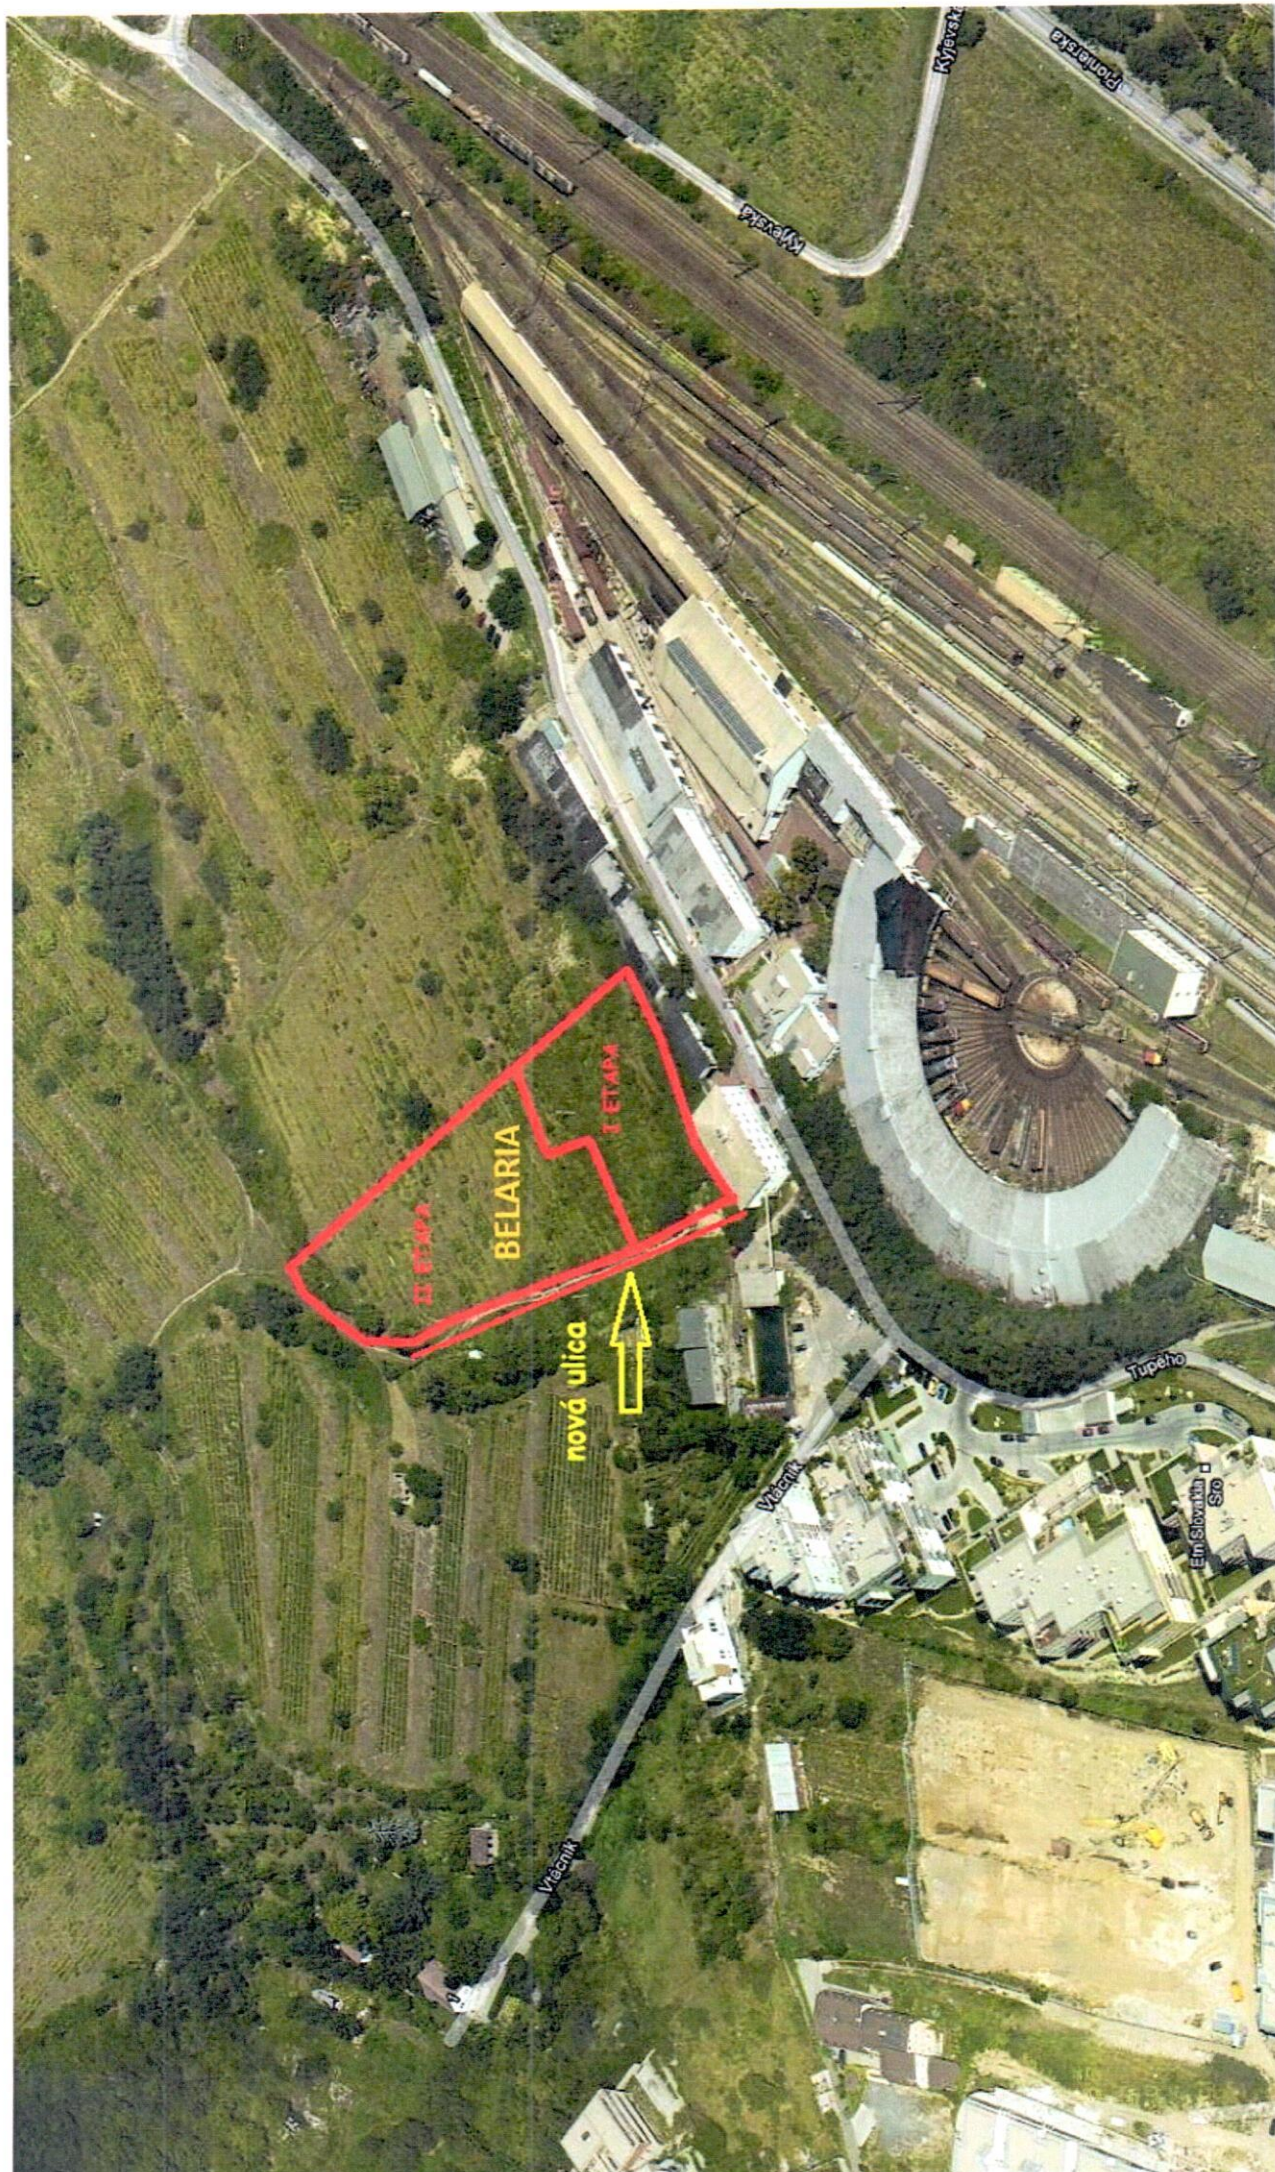

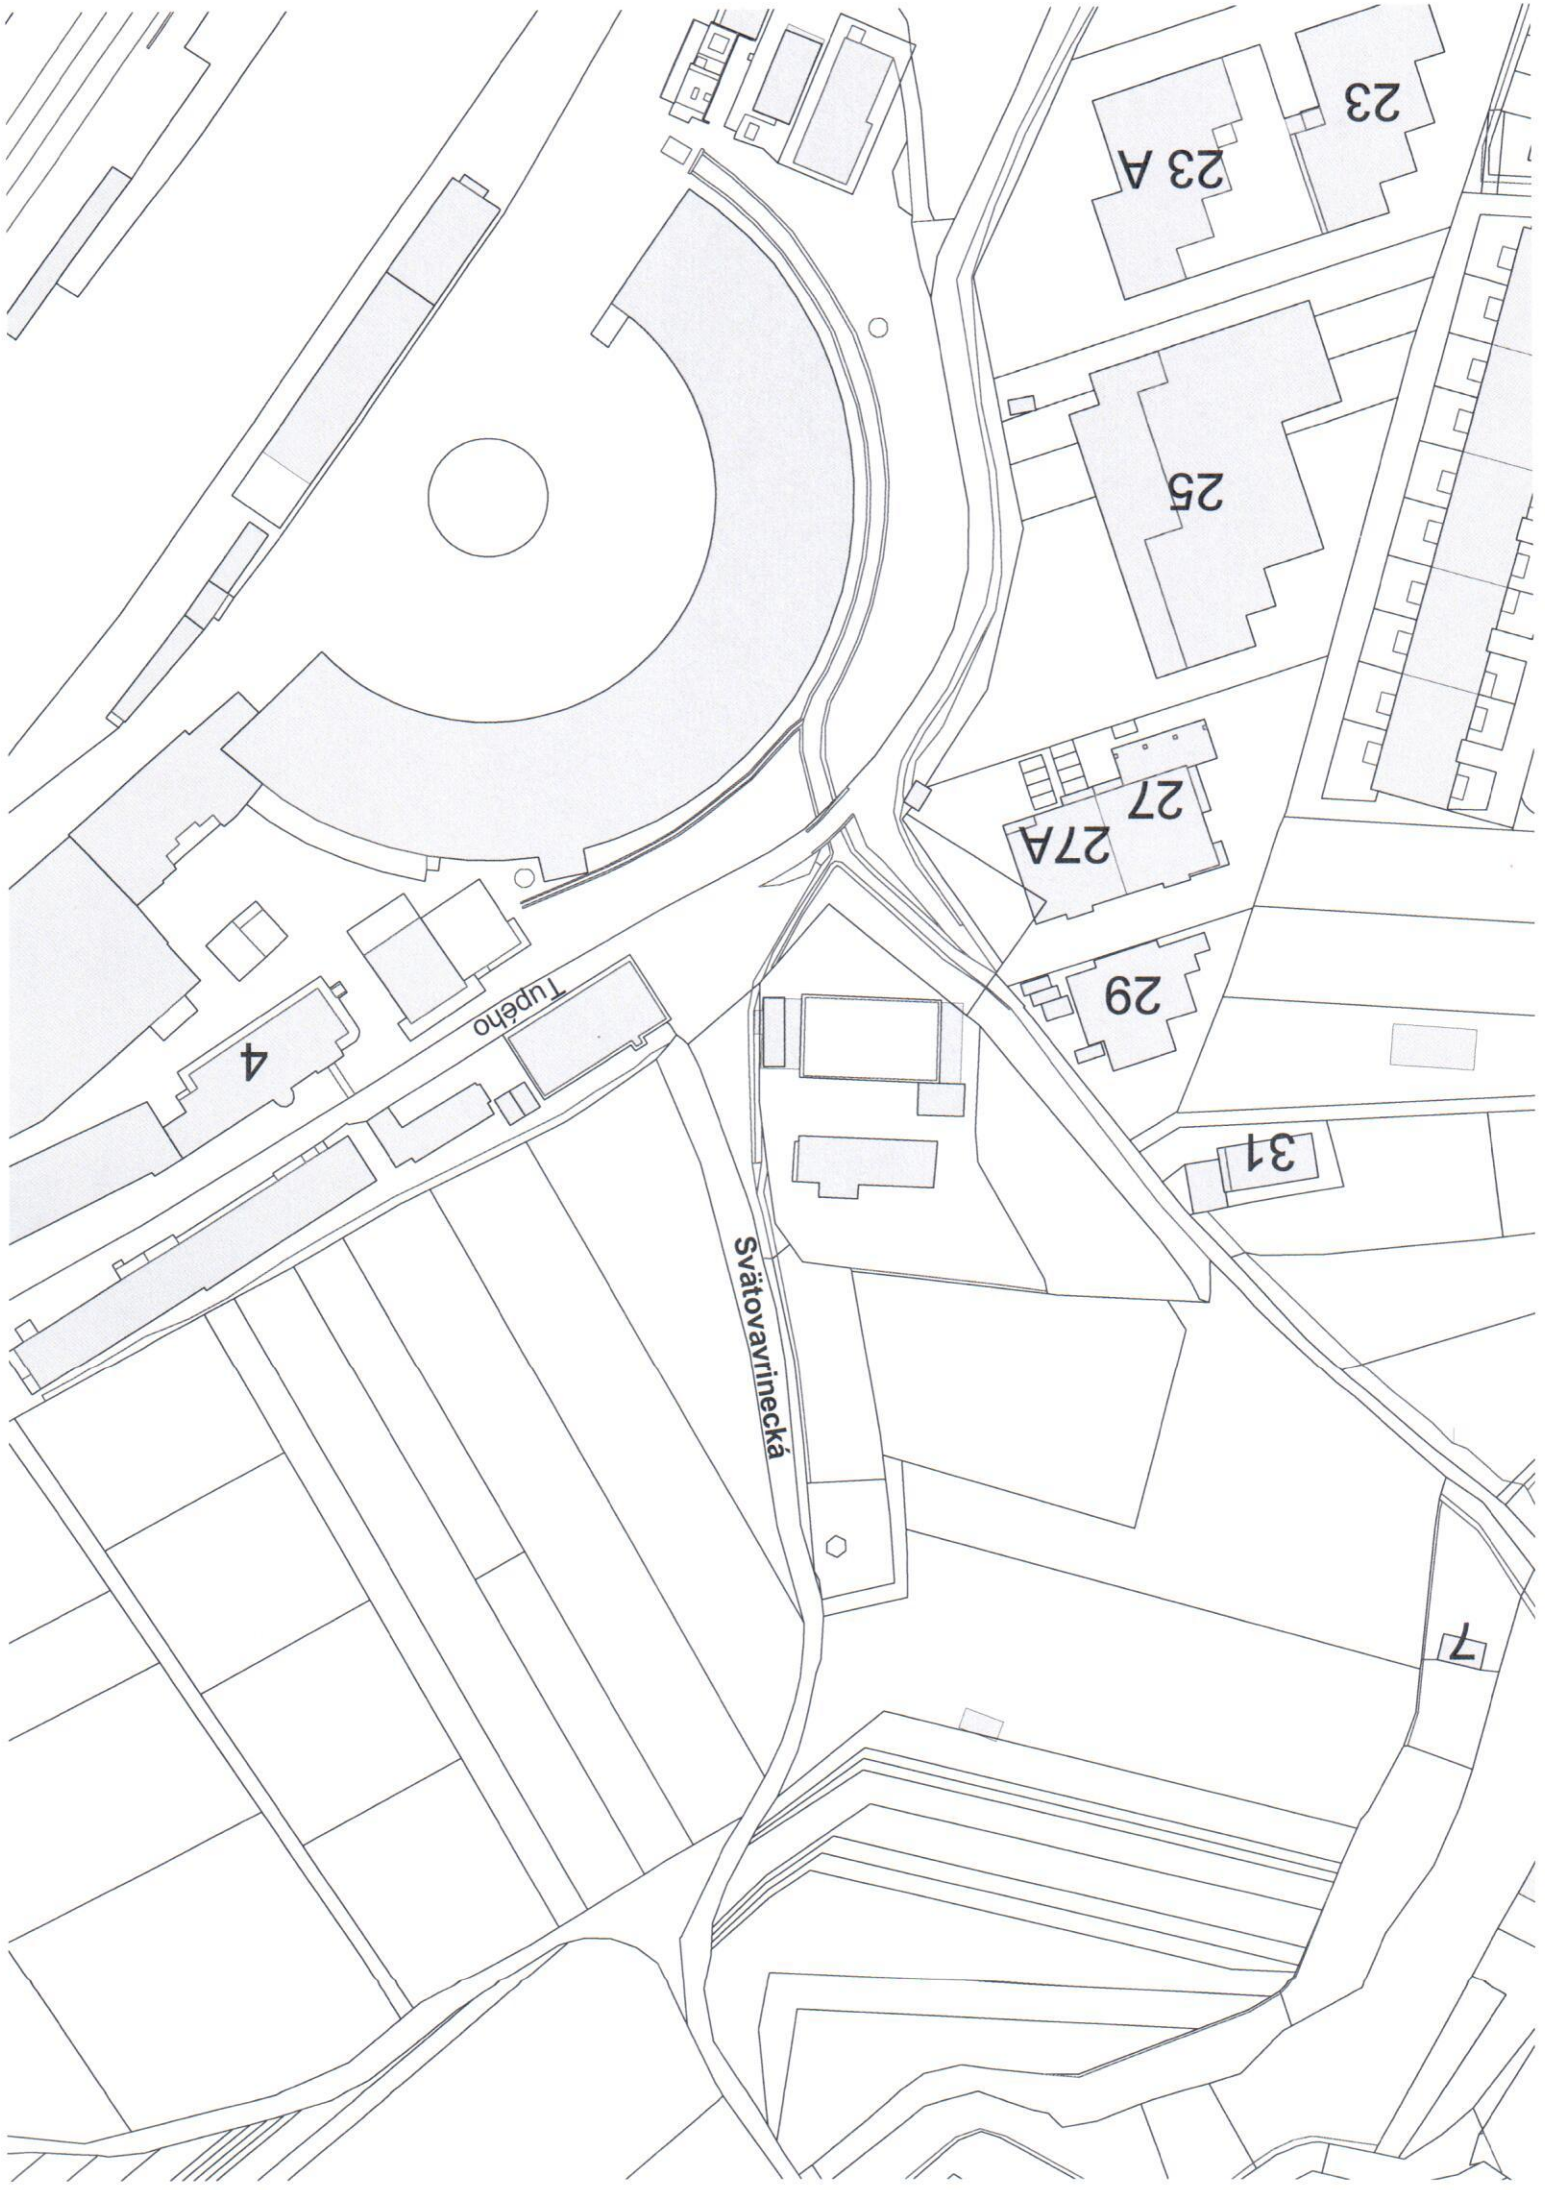

23

23 A

25

27

27 A

29


31

7

4

Tupého

Svätovavrinecká

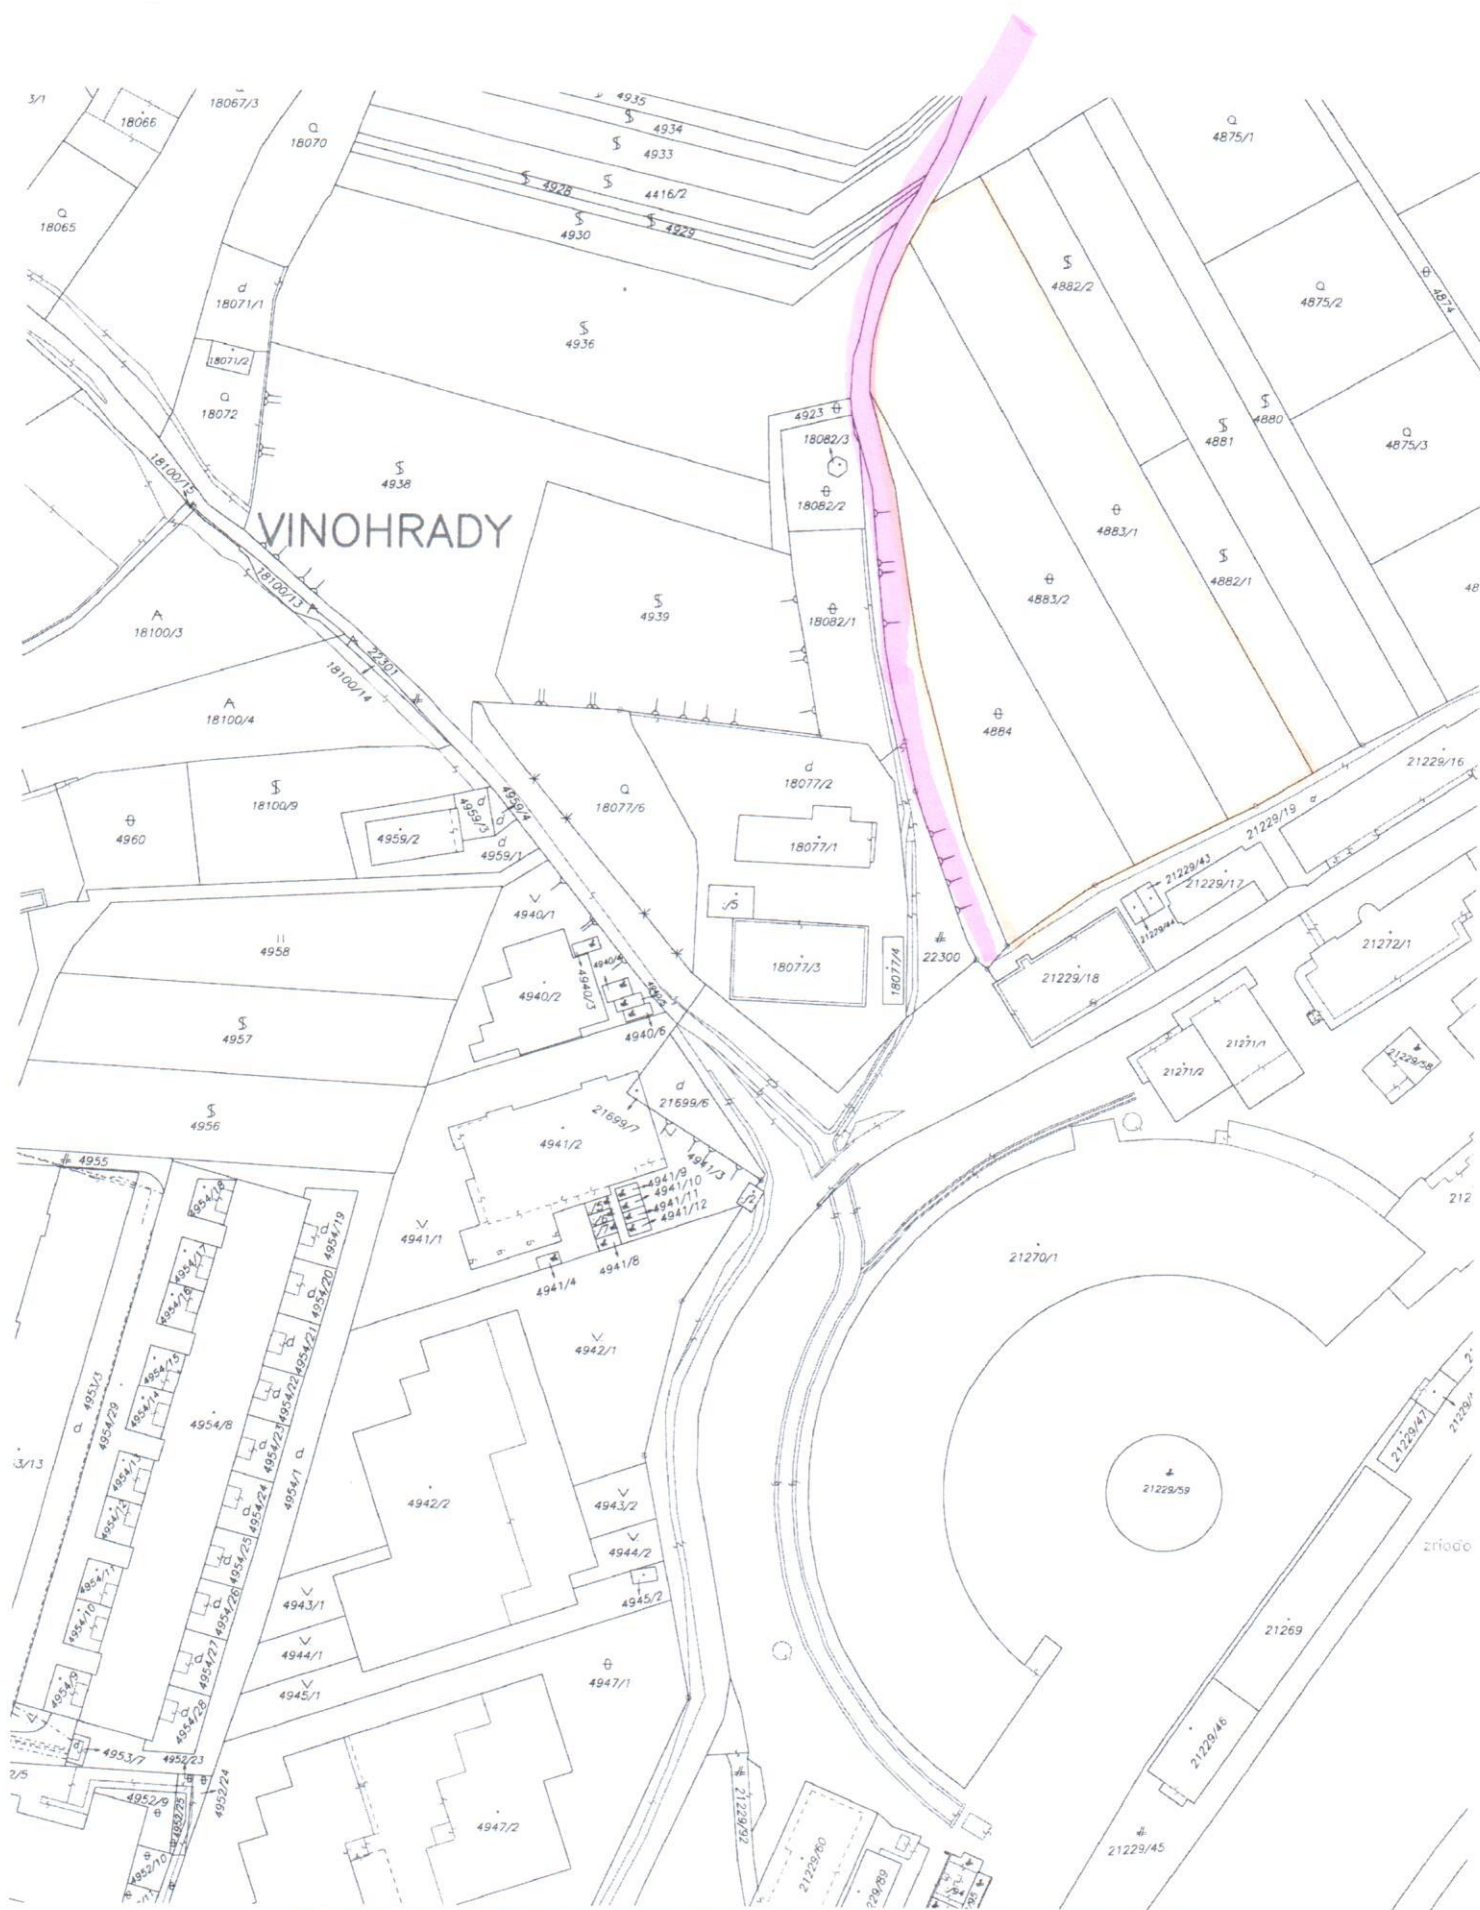

Organizácia	Okres	Obec	Kat. územie
Katastrálny úrad v Bratislave Správa katastra pre hlavné mesto SR Bratislavu	Bratislava III	BA-m.č. NOVÉ MESTO	Vinohrady
	Číslo zákazky	Mapový list č.	Mierka 1 : 1000 Kód 1
	17/443/2012	PEZINOK 9-9/22, 9-9/24	
KÓPIA KATASTRÁLNEJ MAPY			
na parcelu:			
Vyhotovil			
Dňa	Meno		
01.06.2012	Filipek		
		podpis	