


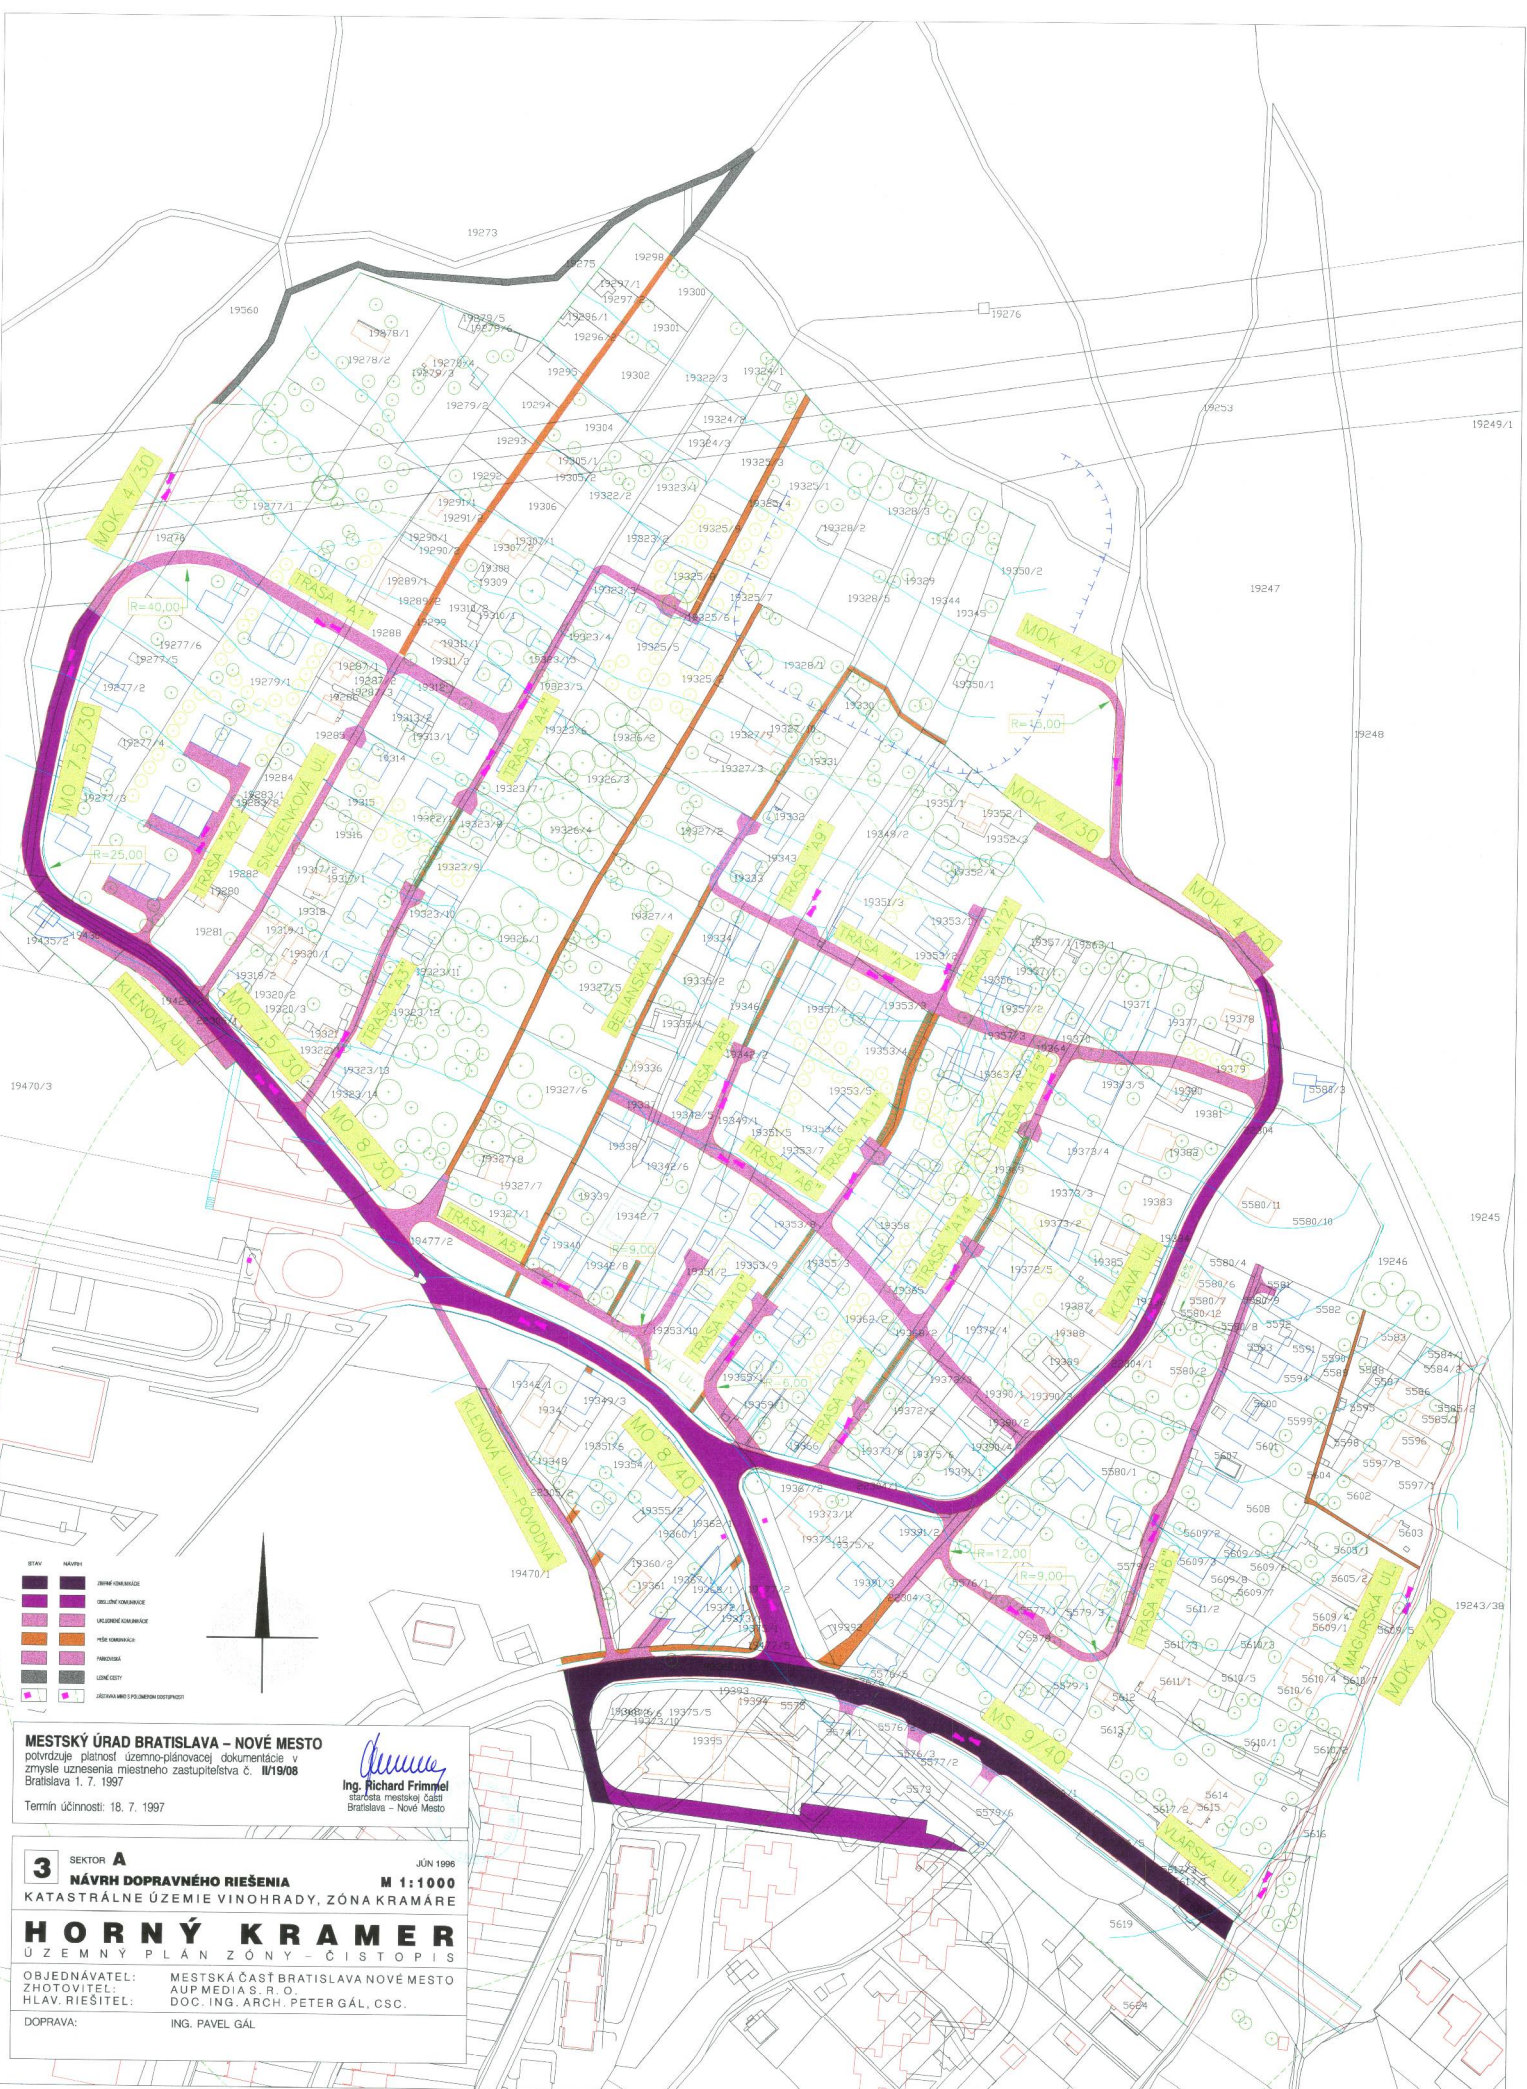

MESTSKÝ ÚRAD BRATISLAVA - NOVÉ MESTO  
potvrdzuje platnosť územno-plánovacej dokumentácie v  
zmysle uznesenia miestneho zastupiteľstva č. II/19/08  
Bratislava 1. 7. 1997

Termín účinnosti: 18. 7. 1997

*Ing. Richard Frimmel*  
starosta mestského časti  
Bratislava - Nové Mesto

**3** SEKTOR **A**  
**NÁVRH DOPRAVNÉHO RIEŠENIA**  
KATASTRÁLNE ÚZEMIE VINOHRADY, ZÓNA KRAMÁRE

JÚN 1996  
M 1:1000

**HORNÝ KRAMER**  
ÚZEMNÝ PLÁN ZÓNY - CISTOPIIS

OBJEDNÁVATEL: MESTSKÁ ČASŤ BRATISLAVA NOVÉ MESTO  
ZHOTOVITEL: AUP MEDIA S. R. O.  
HLAV. RIEŠITEL: DOC. ING. ARCH. PETER GÁL, CSC.

DOPRAVA: ING. PAVEL GÁL