


č. 411
SMER TR LAMAD č. 2208-2234







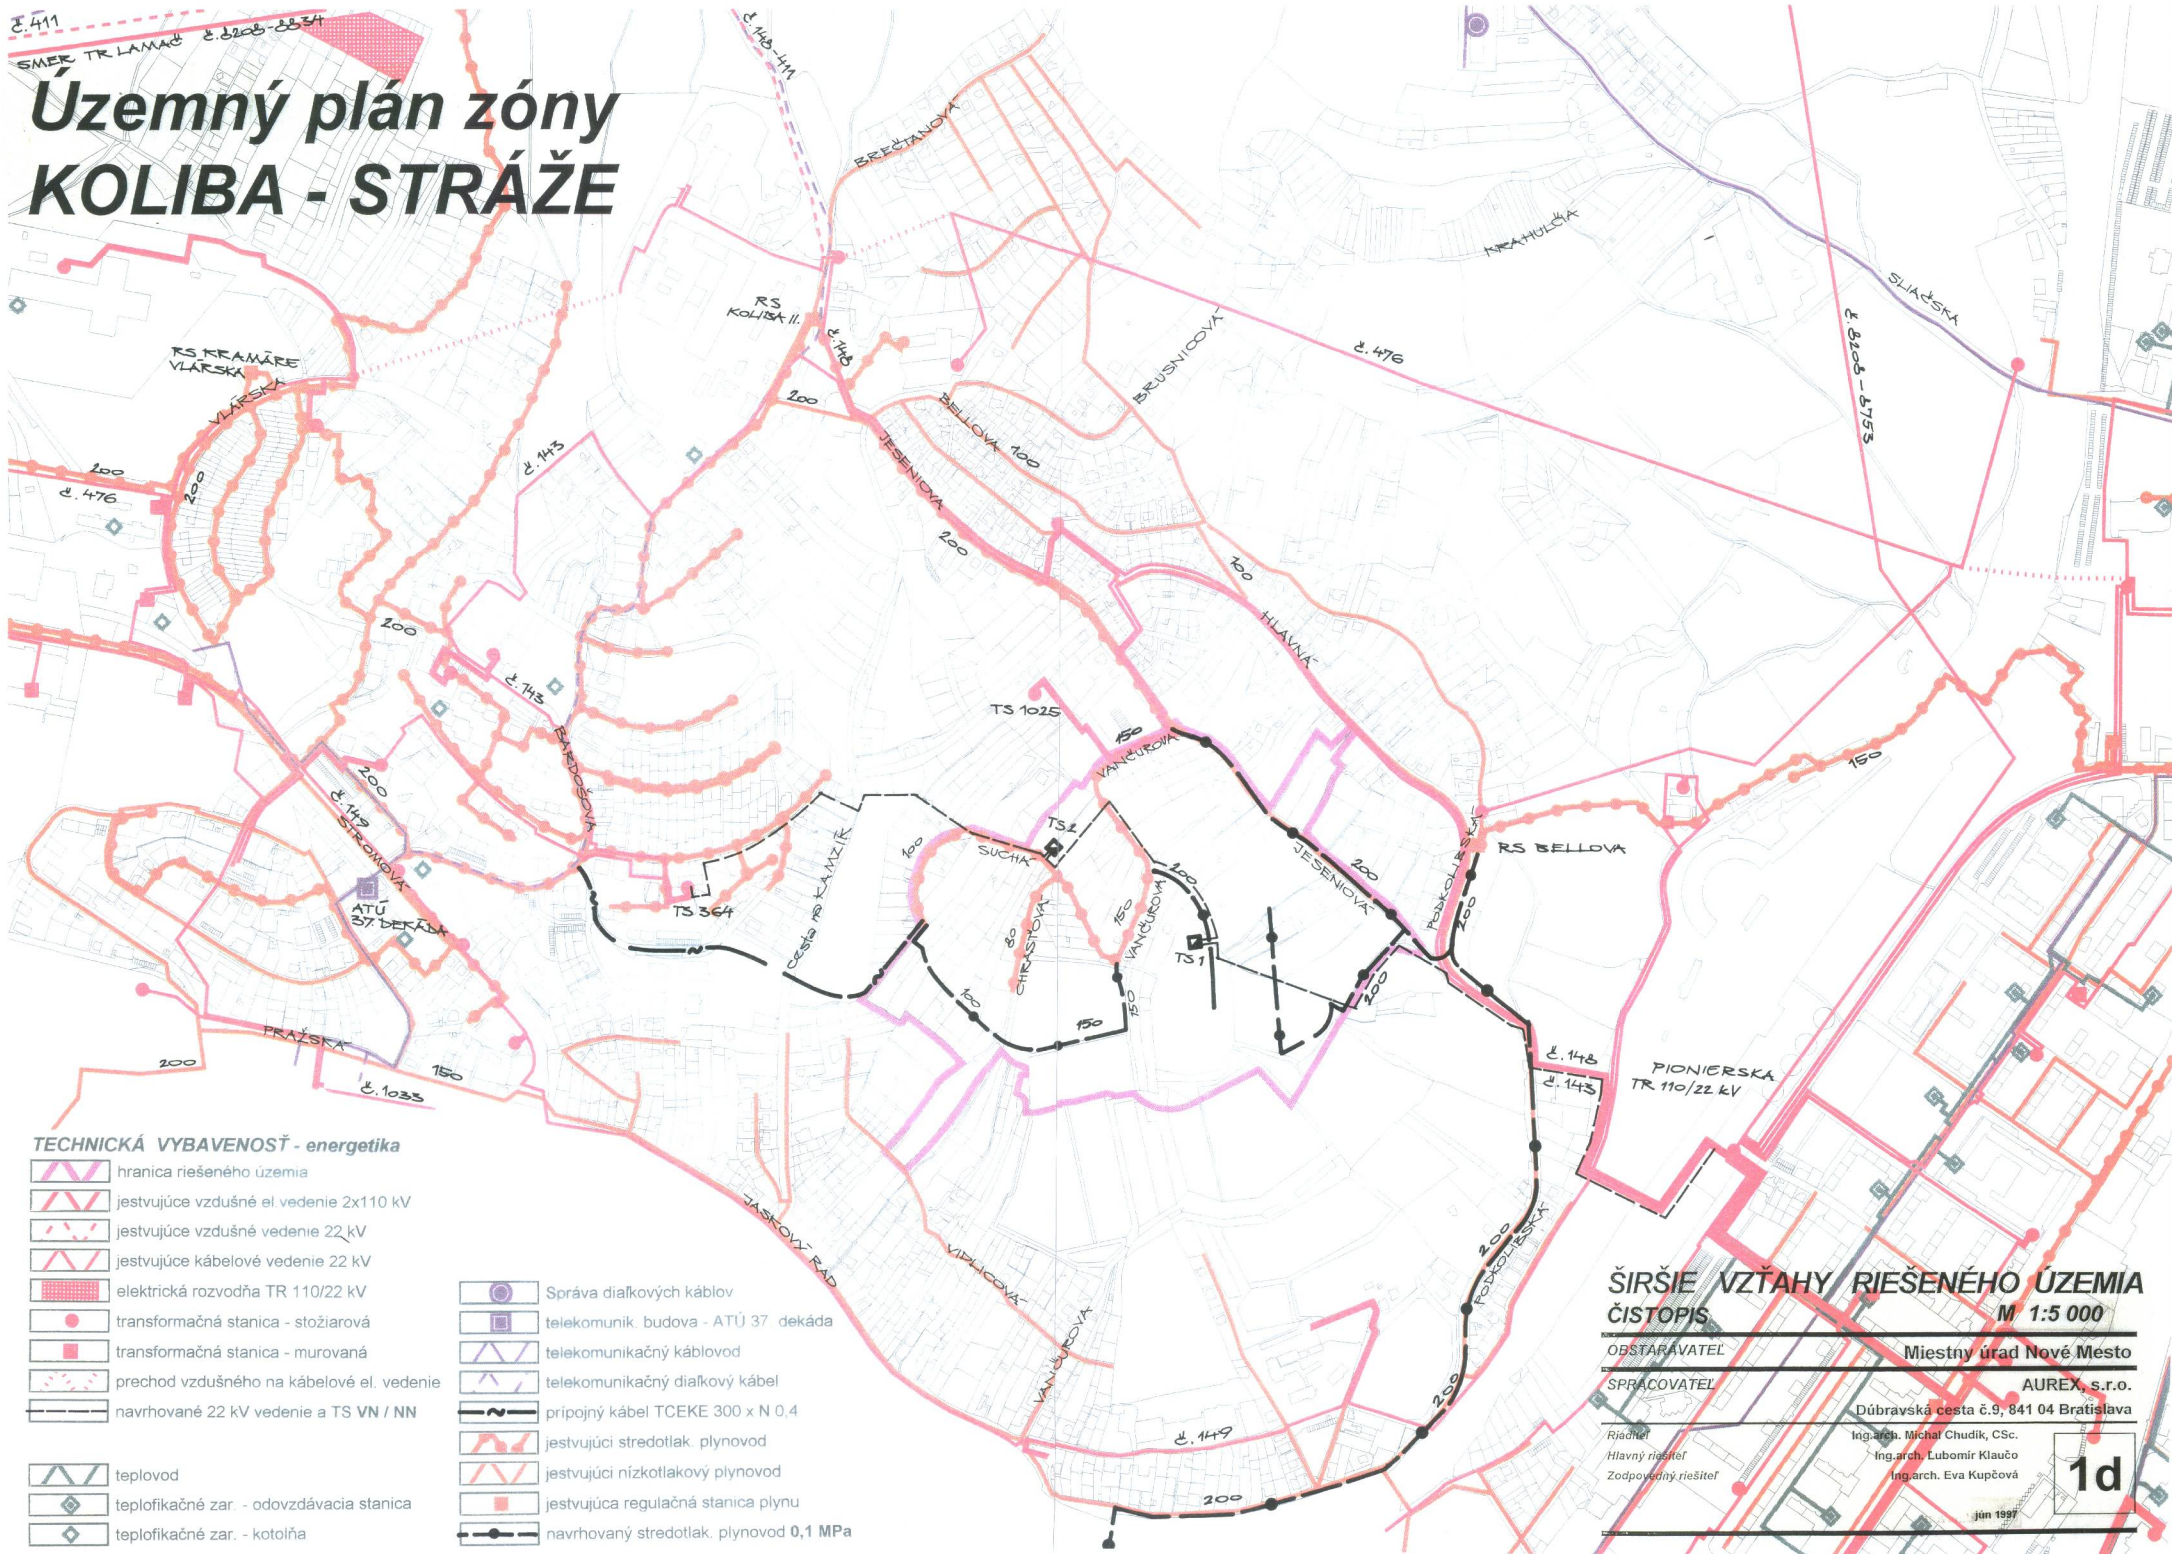


Územný plán zóny KOLIBA - STRÁŽE



TECHNICKÁ VYBAVENOSŤ - energetika

-  hranica riešeného územia
-  jestvujúce vzdušné el. vedenie 2x110 kV
-  jestvujúce vzdušné vedenie 22 kV
-  jestvujúce kábelové vedenie 22 kV
-  elektrická rozvodňa TR 110/22 kV
-  transformačná stanica - stožiarová
-  transformačná stanica - murovaná
-  prechod vzdušného na kábelové el. vedenie
-  navrhované 22 kV vedenie a TS VN / NN

-  teplovod
-  teplofikáčne zar. - odovzdávacia stanica
-  teplofikáčne zar. - kotelňa

-  Správa diaľkových káblov
-  telekomunik. budova - ATÚ 37 dekáda
-  telekomunikačný kábelovod
-  telekomunikačný diaľkový kábel
-  pripojný kábel TCEK 300 x N 0,4
-  jestvujúci stredotlak. plynovod
-  jestvujúci nízkotlakový plynovod
-  jestvujúca regulačná stanica plynu
-  navrhovaný stredotlak. plynovod 0,1 MPa

ŠIRŠIE VZŤAHY RIEŠENÉHO ÚZEMIA ČISTOPIS

M 1:5 000

OBSTARÁVATEL: Miestny úrad Nové Mesto

SPRÁCOVATEL: AUREX, s.r.o.
Dúbravská cesta č.9, 841 04 Bratislava

Riaditeľ: Ing. arch. Michal Chudík, CSc.
Hlavný riešiteľ: Ing. arch. Lubomír Klaučo
Zodpovedný riešiteľ: Ing. arch. Eva Kupčová

1d

Jún 1997