


Územný plán zóny KOLIBA - STRÁŽE

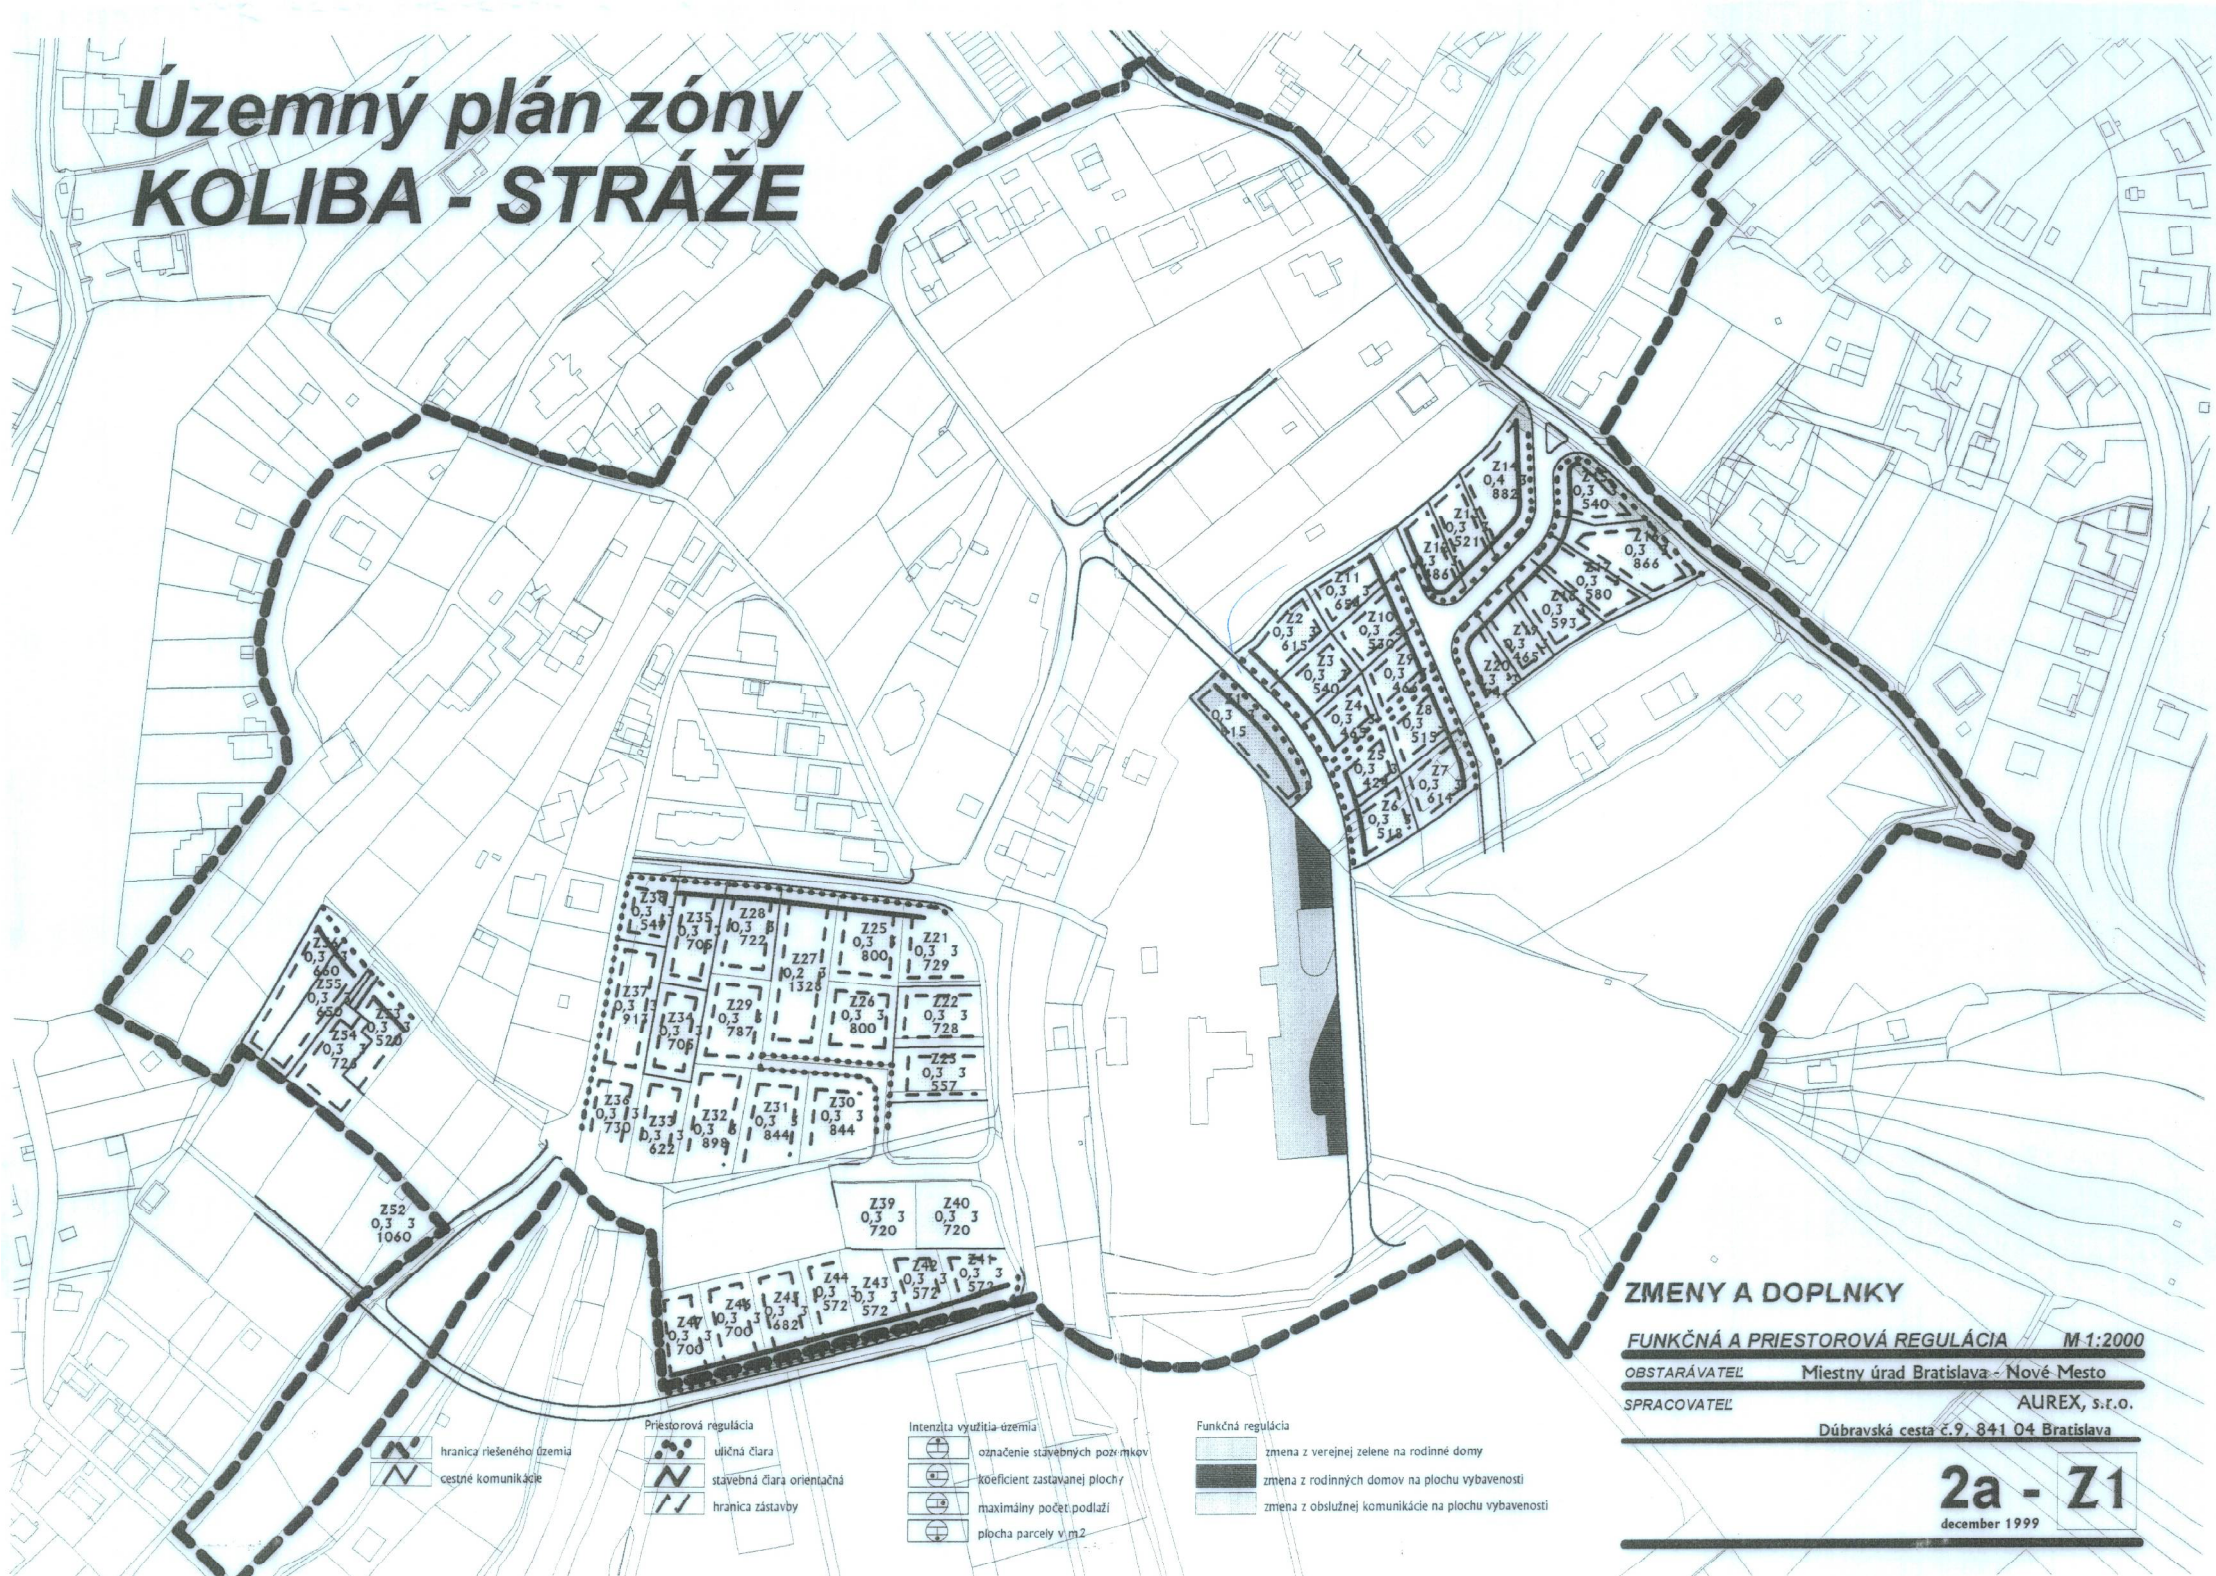

ZMENY A DOPLNKY

FUNKČNÁ A PRIESTOROVÁ REGULÁCIA M 1:2000

OBSTARÁVATEL Miestny úrad Bratislava - Nové Mesto

SPRACOVATEL AUREX, s.r.o.

Dúbravská cesta č.9, 841 04 Bratislava

2a - Z1
december 1999