

ÚZEMNÝ PLÁN ZÓNY

TEHELNÁ



MČ BRATISLAVA NOVÉ MESTO


Čistopis

TECHNICKÁ INFRAŠTRUKTÚRA

M 1: 1000

6

ČÍSLO VÝKRESU

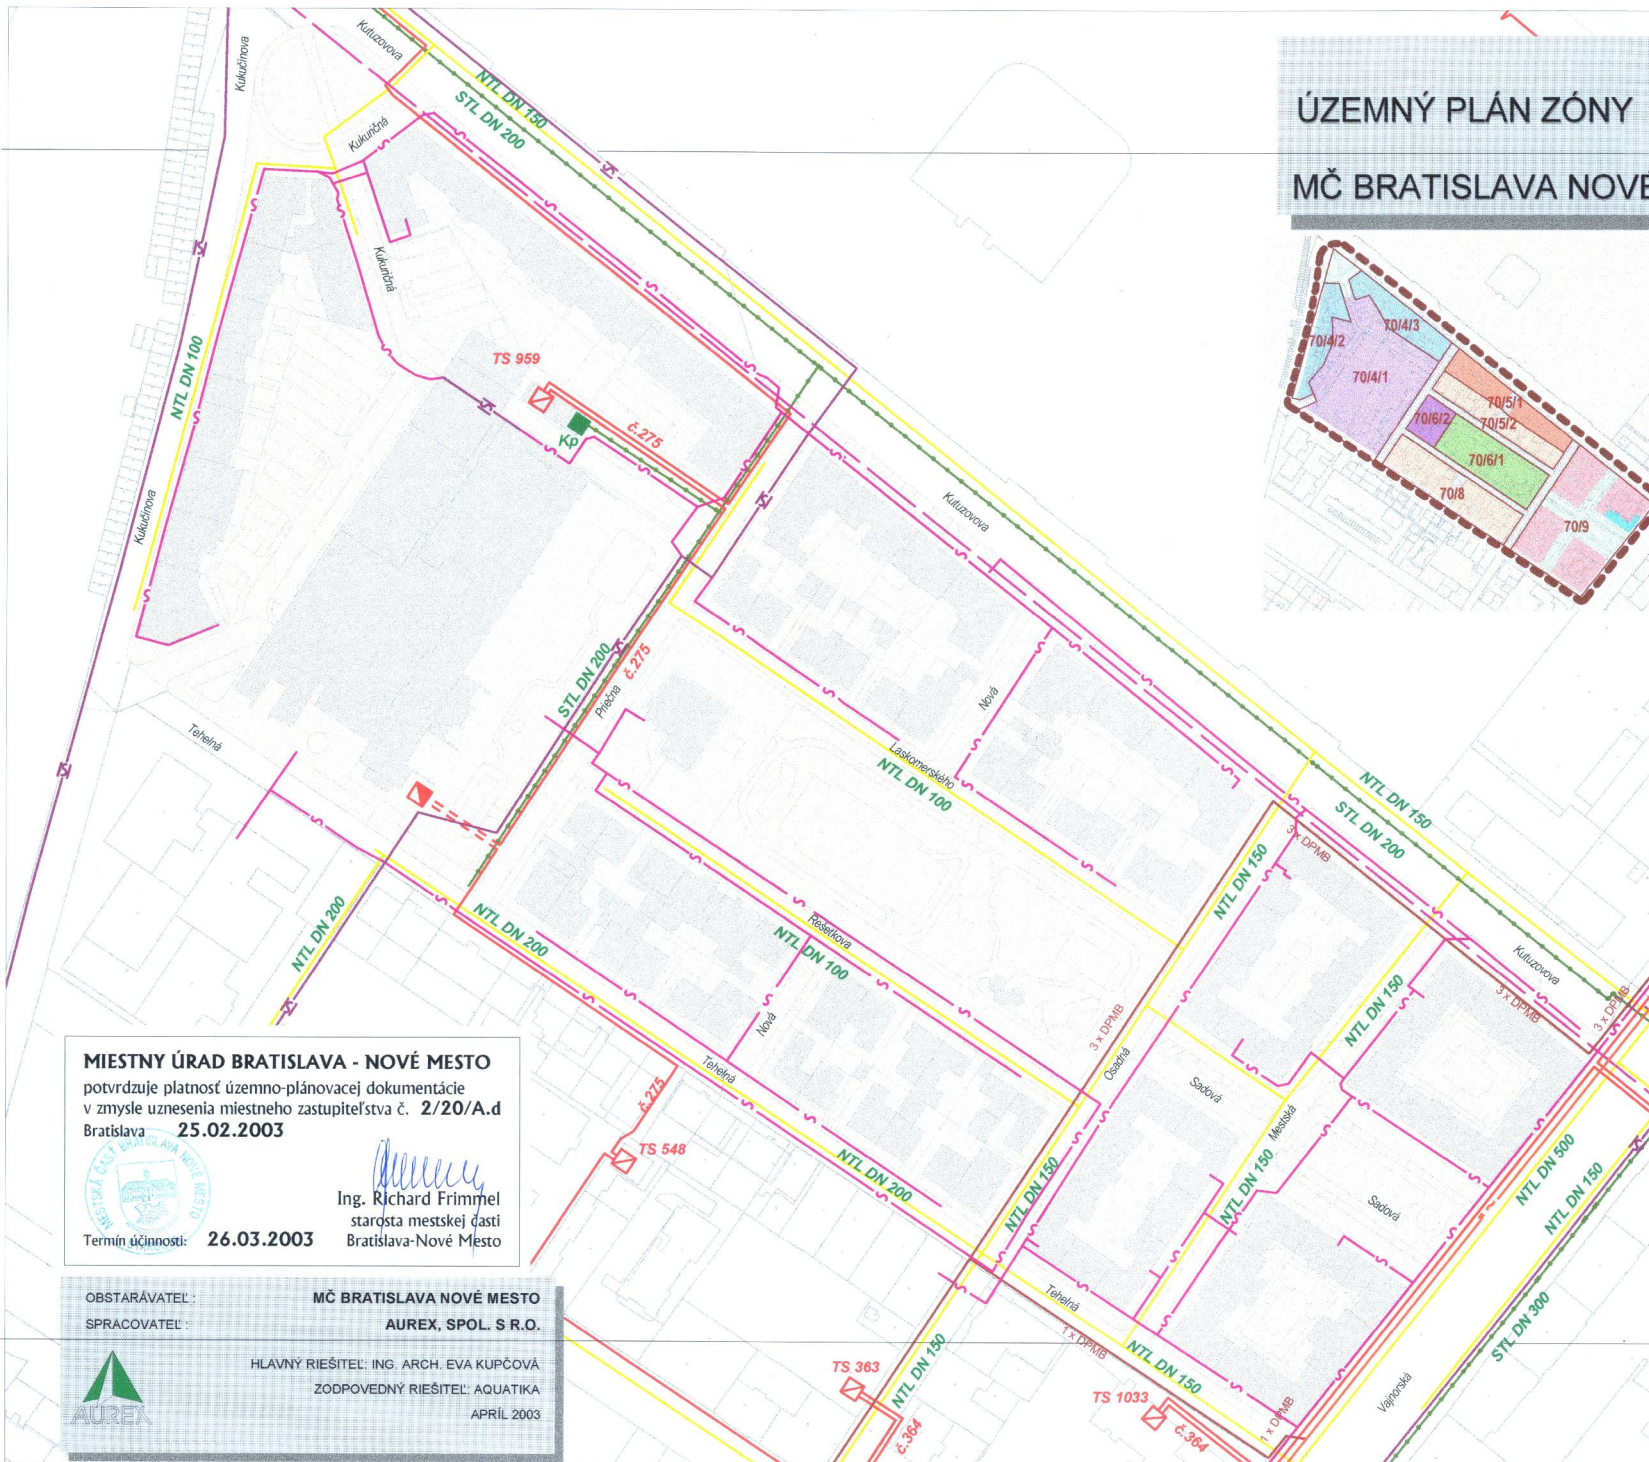

MIESTNY ÚRAD BRATISLAVA - NOVÉ MESTO
 potvrdzuje platnosť územno-plánovacej dokumentácie
 v zmysle uznesenia miestneho zastupiteľstva č. 2/20/A.d
 Bratislava 25.02.2003



Ing. Richard Frimmel
 starosta mestskej časti
 Bratislava-Nové Mesto

Termin účinnosti: 26.03.2003

OBSTARÁVATEĽ: MČ BRATISLAVA NOVÉ MESTO
 SPRACOVATEĽ: AUREX, SPOL. S R.O.



HLAVNÝ RIEŠITEĽ: ING. ARCH. EVA KUPČOVÁ
 ZODPOVEDNÝ RIEŠITEĽ: AQUATIKA
 APRÍL 2003

Zásobovanie elektrickou energiou

- TS VN/NN
- TS VN/NN - návrh
- VN - 22 kV kábelové vedenie
- VN - 22 kV kábelové vedenie
- napájací kábel DPMB

Zásobovanie teplom a plynom

- Bloková kotolňa - plynová
- NTL plynovod
- STL plynovod

Telekomunikácie

- Trasy kábelovodov ST, a.s.
- SKT
- Miestna telefónna sieť
- Diaľkový kábel