

ÚZEMNÝ PLÁN ZÓNY

TEHELNÁ



MČ BRATISLAVA NOVÉ MESTO


Čistopis

TECHNICKÁ INFRAŠTRUKTÚRA

M 1: 1000

5

ČÍSLO VÝKRESU

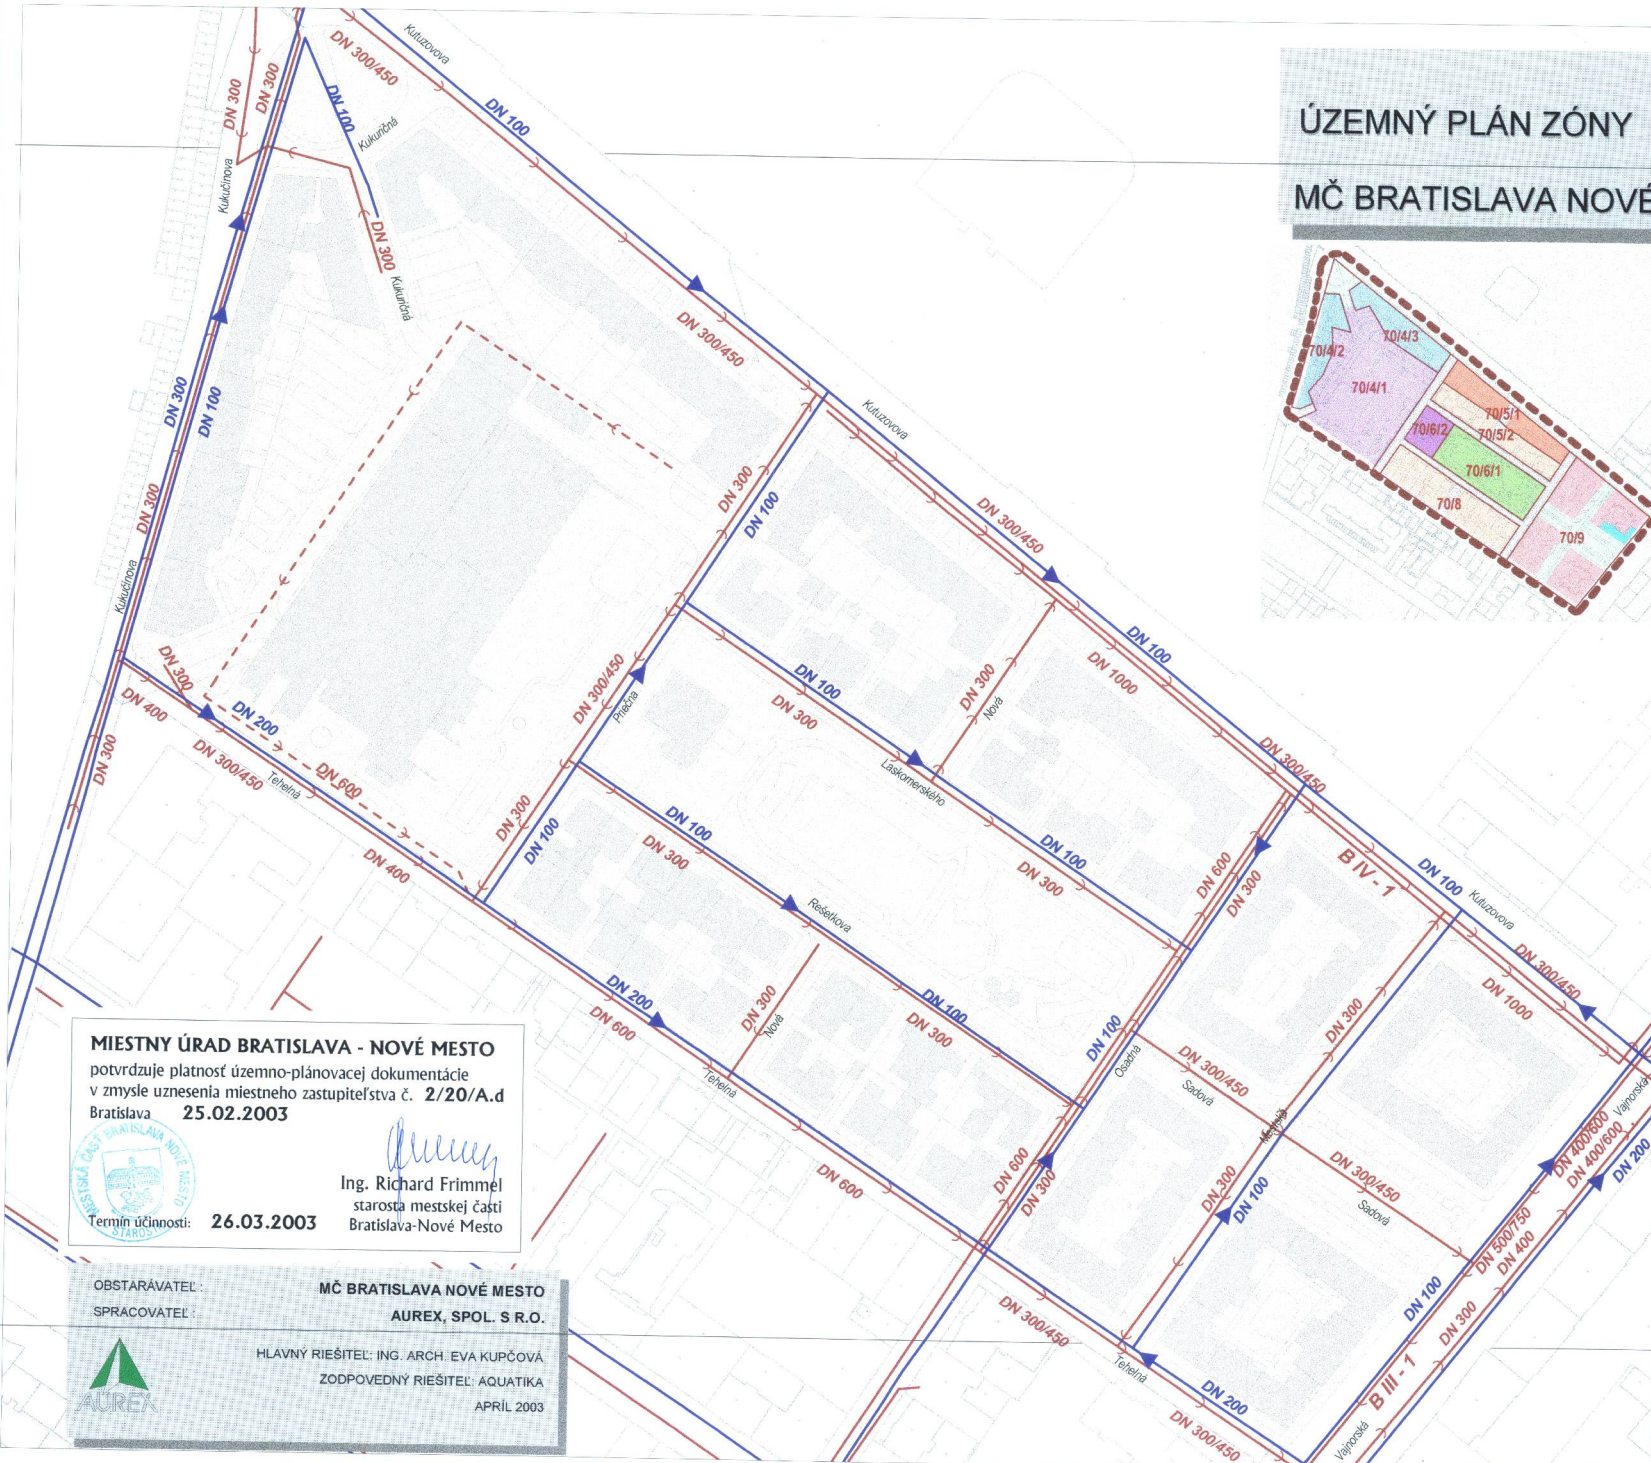

MIESTNY ÚRAD BRATISLAVA - NOVÉ MESTO
potvrďuje platnosť územno-plánovacej dokumentácie
v zmysle uznesenia miestneho zastupiteľstva č. 2/20/A.d
Bratislava 25.02.2003



Richard Frimmel
Ing. Richard Frimmel
starosta mestskej časti
Bratislava-Nové Mesto

Termín účinnosti: 26.03.2003

OBSTARÁVATEL: MČ BRATISLAVA NOVÉ MESTO
SPRACOVATEL: AUREX, SPOL. S R.O.



HLAVNÝ RIEŠITEĽ: ING. ARCH. EVA KUPČOVÁ
ZODPOVEDNÝ RIEŠITEĽ: AQUATIKA
APRIL 2003

- Zásobovanie vodou
verejný vodovod
- Odkanalizovanie
- verejná kanalizácia
neverejná kanalizácia