

PÔDORYS 1NP

1.15

1.11

NAPOJENIE ZOSOLADIT' S PLATNYMI STN A TPP
/UPRESNIT' PO SPRIS'OPNENI/

KS1 + GK
KS1 + GK

1.09

PREDPOKLADANÁ TRASA PLYNOVODU V KANALIKU
ZOSOLADIT' S PLATNYMI STN A TPP
TRASU FAREBNE ODLIŠIT' V DLAŽBE

1.08

1.07

P1

NEVYUŽÍVANÉ ODB. ZAVARIŤ !!!

GK25 - HUKU

HUKU

POTRUBIE
SA NEREALIZUJE

OPRAVA VSTUPU POTRUBIA DO KUCHYNE
NIKA PRE POTRUBIE A UZÁVER
PERFOROVANÉ PREKRYTIE

1.03

V1

JESTVUJOCI
HYDRANT CS2-2'

DUV GK50

1.13

1.12

1.04

VYS. ODB. DN32/32 PRE DPZ V KOTOLNI

HT DN32
3%

P3

JESTVUJOCI
PLYNOMER G10

1.06

1.05

VYSADIŤ ODBOČKU + GK

1.14

PROJEKT SKUTOČNÉHO
VYHOTOVENIA

INSSPOL - Inštalčná stavebná
spoločnosť s.r.o.
Zátišie 12
831 03 BRATISLAVA
IČO:00604542 IČ DPH:SK2020300566

JASLE

1.01

1.02

K

OCH

OCH

OCH

OCH

OCH

OCH

OCH

OCH

OCH

OCH

OCH

OCH

OCH

OCH

OCH

OCH

P2

KS2

BYT

KU SPORÁKU MORA

V

GK25
GK15 NA HADICU
/DOPL. SYS. OK/
VODOMER MTK/MNK DN25
HONEYWELL SG 162

Logalux SU200
CIRK. - GK20
T.V. - GK25

V ŠACHTE PREPOJIŤ NA UPRAVENE
ROZVODY TV+CIRKULÁCIE
/ODPOJIŤ CENTRÁLNE PRÍVODY/

KOTOL NA ODACHEJ STRANE


P3'

JESTVUJOCI
GK40s Izol. spoj.om

HUP

DN40bra/len - JESTVUJUCA NTL PRÍPOJKA
DN40bra/len - JESTVUJUCA NTL PRÍPOJKA

cca 14 500 mm

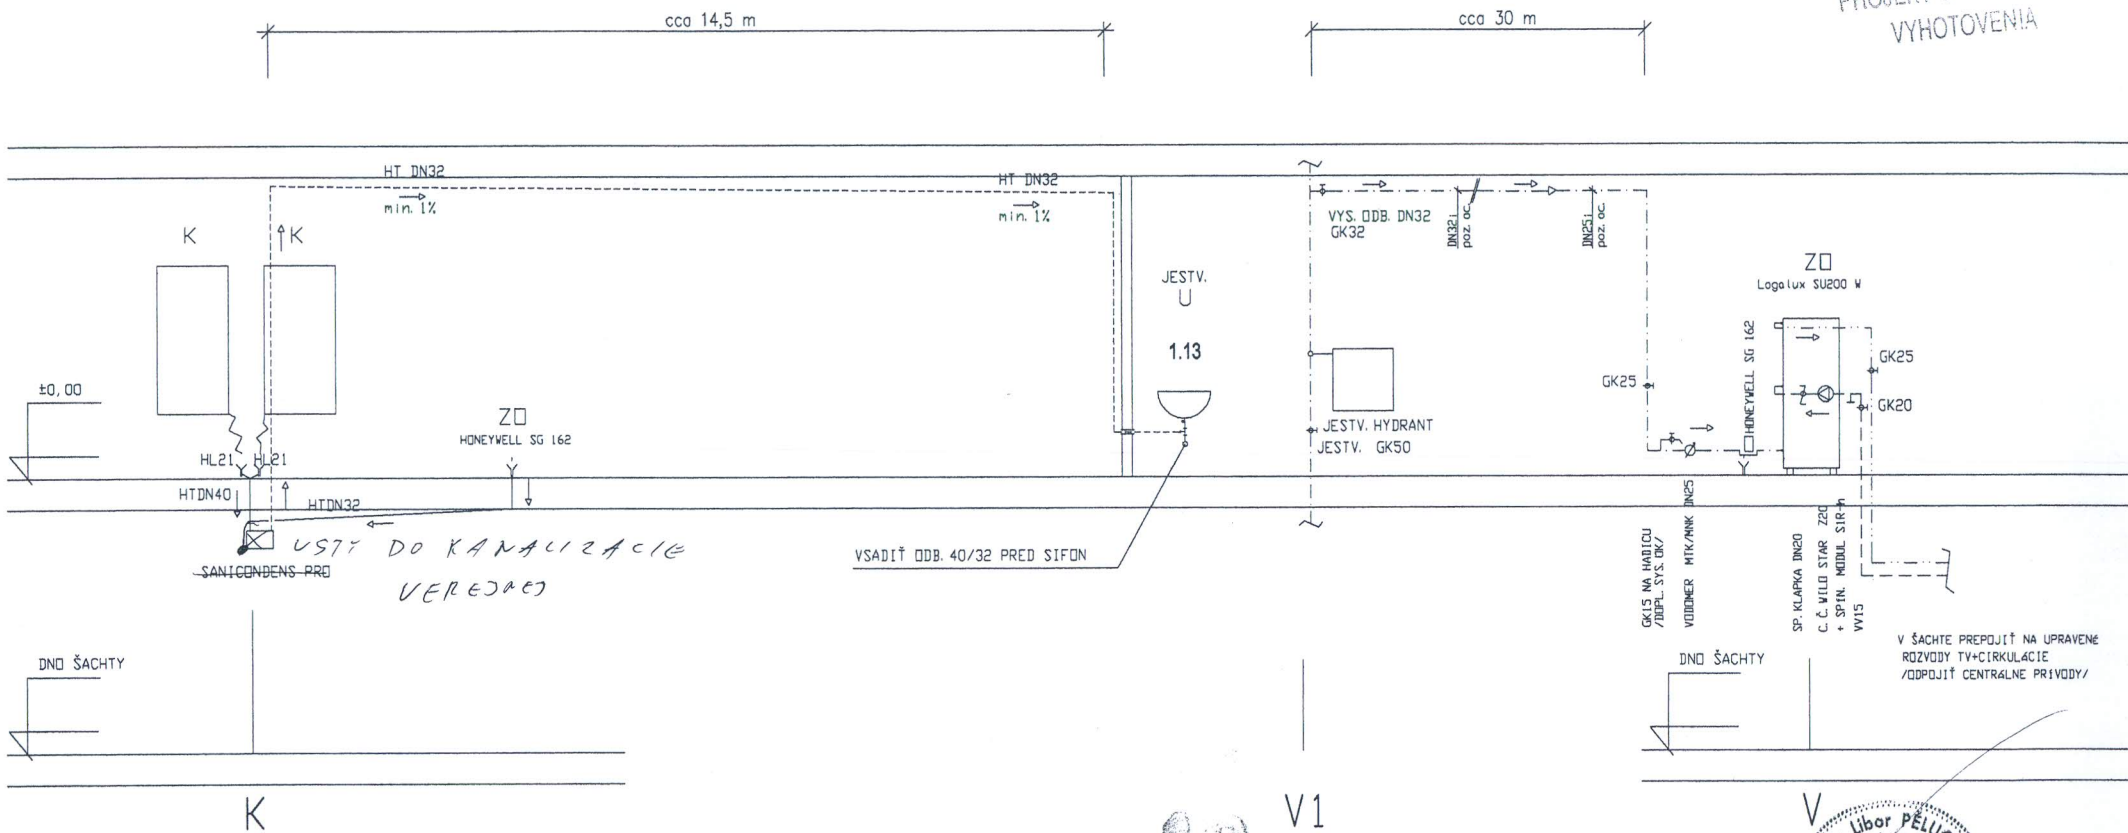

VYSVETLIVKY

- +----- KANALIZÁCIA POD STROPOM
- KANALIZÁCIA PRIPOJOVACIA
- VODOVOD PITNEJ VODY
- CIRKULÁCIA
- TV

10

V1

ZODP. PROJEKTANT :	ING.LIBOR PĚLUCHA		
PROJEKTANT :	ING.LIBOR PĚLUCHA		
INVESTOR :	Mestská časť Bratislava - Nové Mesto		
STUPEŇ :	RP		
ČASŤ :	ZDRAVOTECHNIKA-PLYNOFIKÁCIA		
NÁZOV STAVBY :		ČÍSLO PARÉ :	
ZRIADENIE TEPOVODNEJ PLYNOVEJ KOTOLNE A HYDRAULICKÉ VYREGULOVANIE VYKUROVACEJ SÚSTAVY - DETSKÉ JASLE, ROBOTNÍČKA 11, BA		FORMÁT :	
		2 A4	04
NÁZOV VÝKRESU :		DÁTUM :	MIERKA :
SCHÉMA KANLAIZÁCIE A VODOVODU		APRÍL 2013	1:50