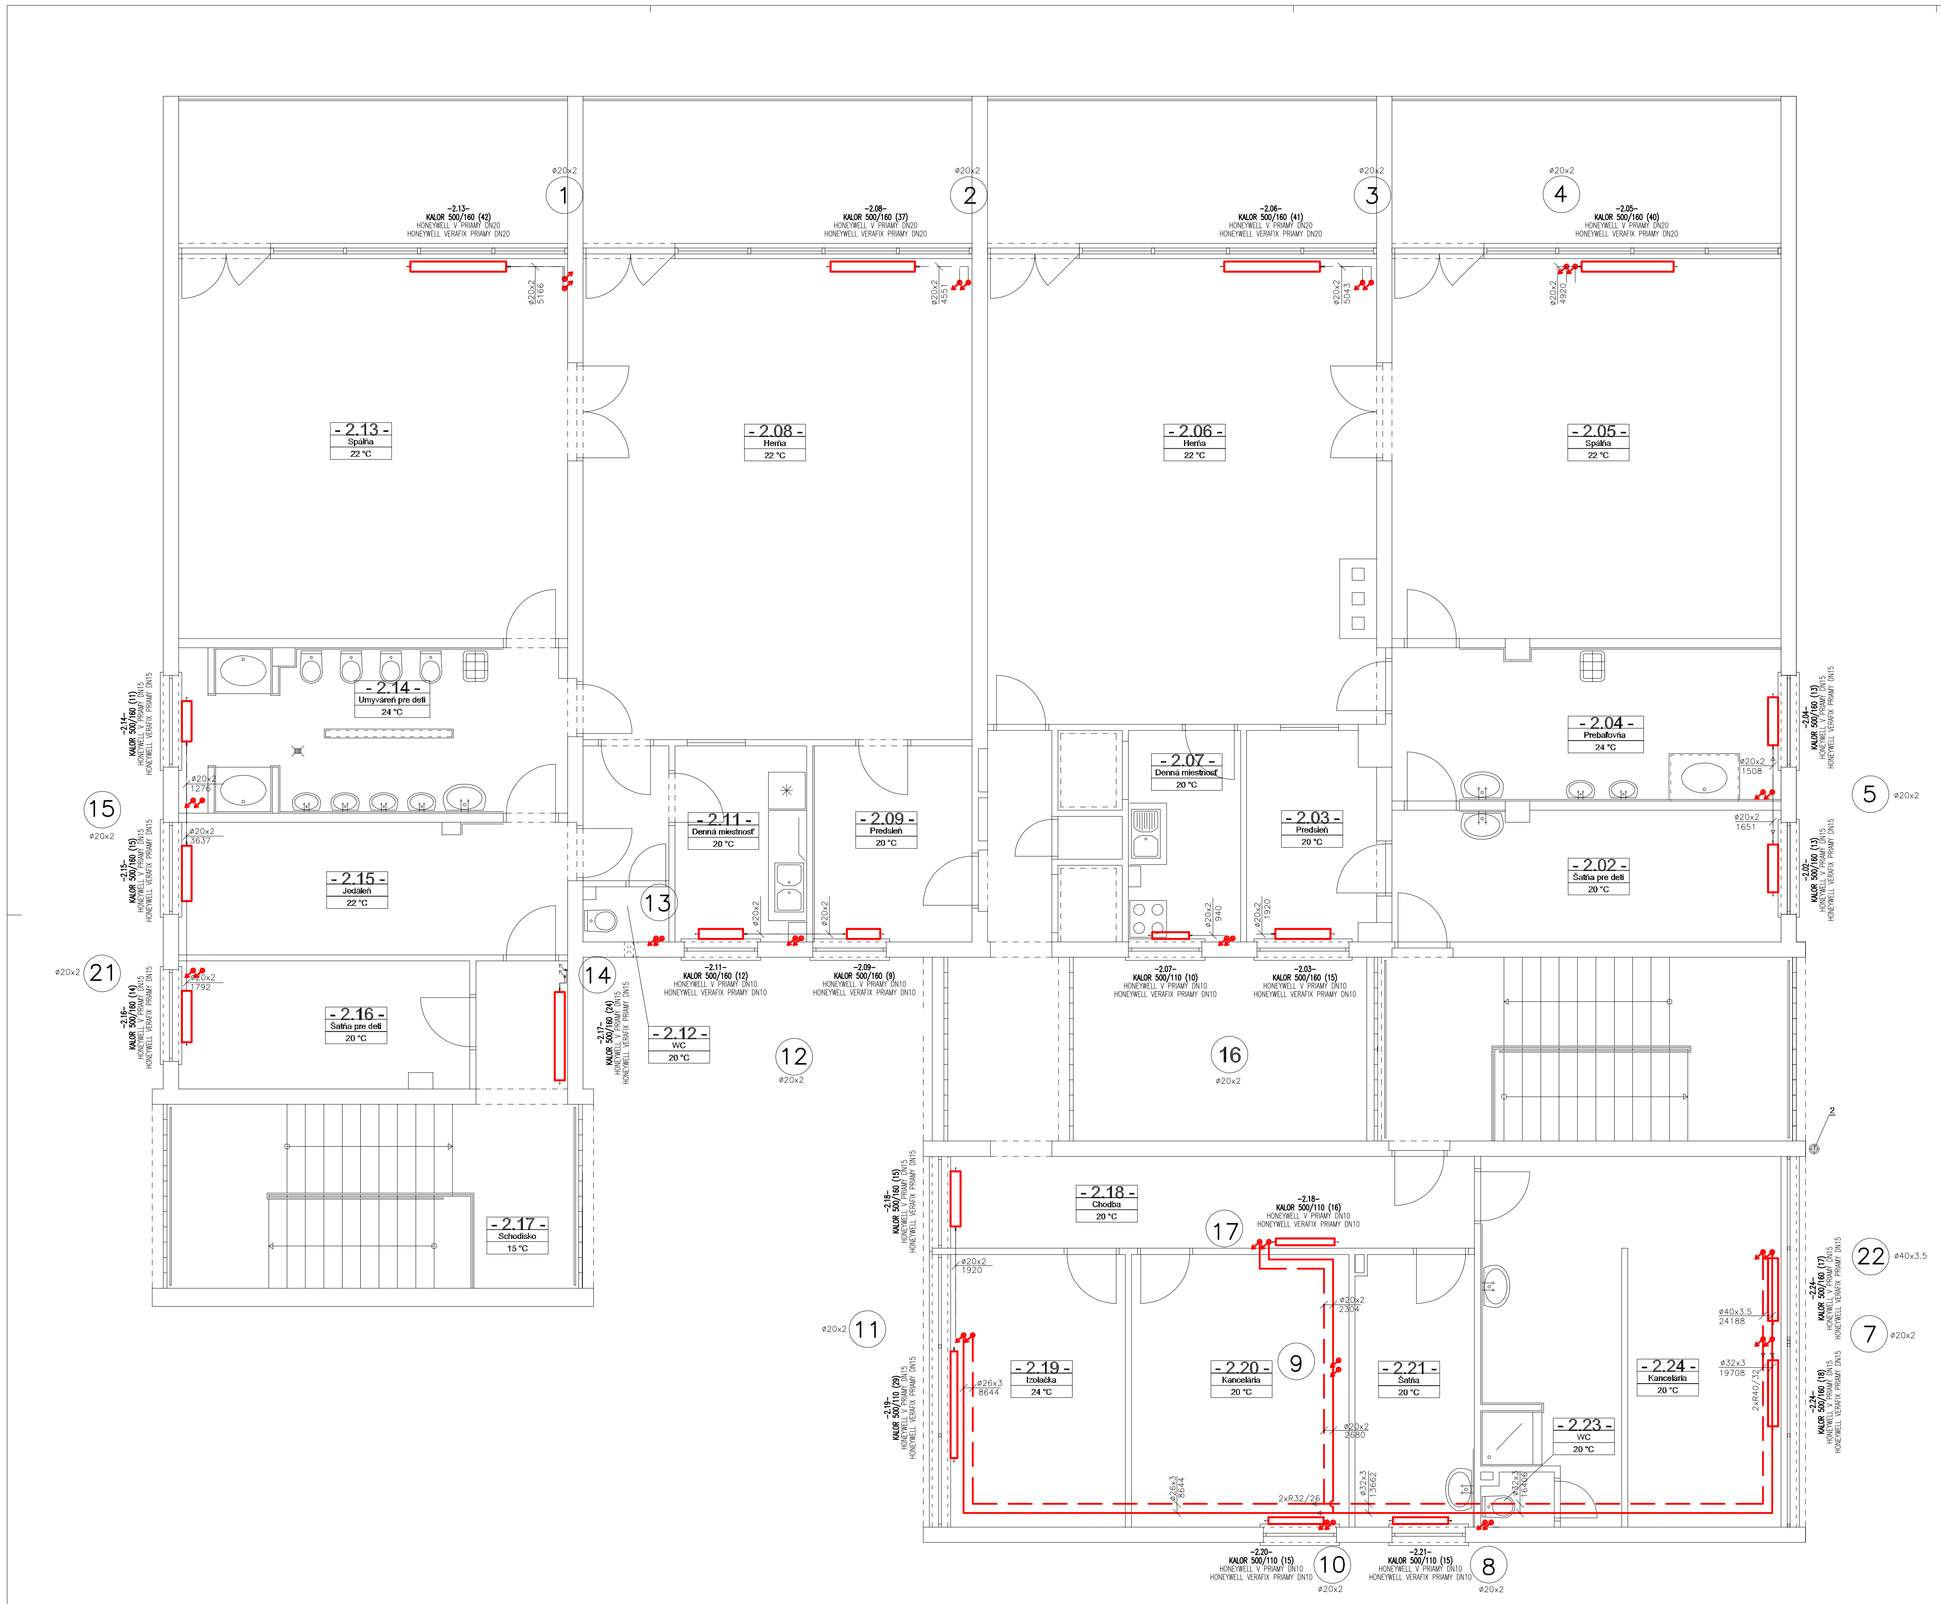

LEGENDA :

JESTVAJÚCE

KALOR 500/160 (18) TYP RADIATORA, POČET REBRIER
RADIÁTOROVÉ VENTIL HONEYWELL
RADIÁTOROVÉ ŠRÁUBENIE HONEYWELL VERAFIX

NOVÉ

——— ROZVODY UK – PRÍVOD
– – – – – ROZVODY UK – VÄVÄ

POUŽITÝ MATERIÁL ROZVODOV: VIACVRSTVOVÉ TLAKOVÉ RÚRY PE-RT/AL/PE-HD TYPU HERZ-HT A HERZ-FH SYSTÉMU HERZ-PIPEFIX
HLAVNÝ ROZVOD JE VEDENÝ NAD PODLAHOU 2.NP

STAVBA	Realizácia nových rozvodov ústredného vykurovania v objekte detských jaslí, Robotnícka 11, 831 03 Bratislava		INKA – P projekcia a montáž kotolní, ÚK a rozvodov plynu ul. B. Němcovej 4, 949 01 Nitra
NÁZOV SO 01	Rozvody ústredného vykurovania Pôdorys 2.NP		Č.VÝKRESU
VYPRACOVAL	Ing. Lukačovič	ZÁK. Č. 07–0478–50–002	
		STUPEŇ projekt skutočného prevedenia	
SCHVÁLIL	Ing. Polány, CSc.	FORMÁT 8A4	SO 01–2
DÁTUM 08/2014	MIERKA	PODPIS	