


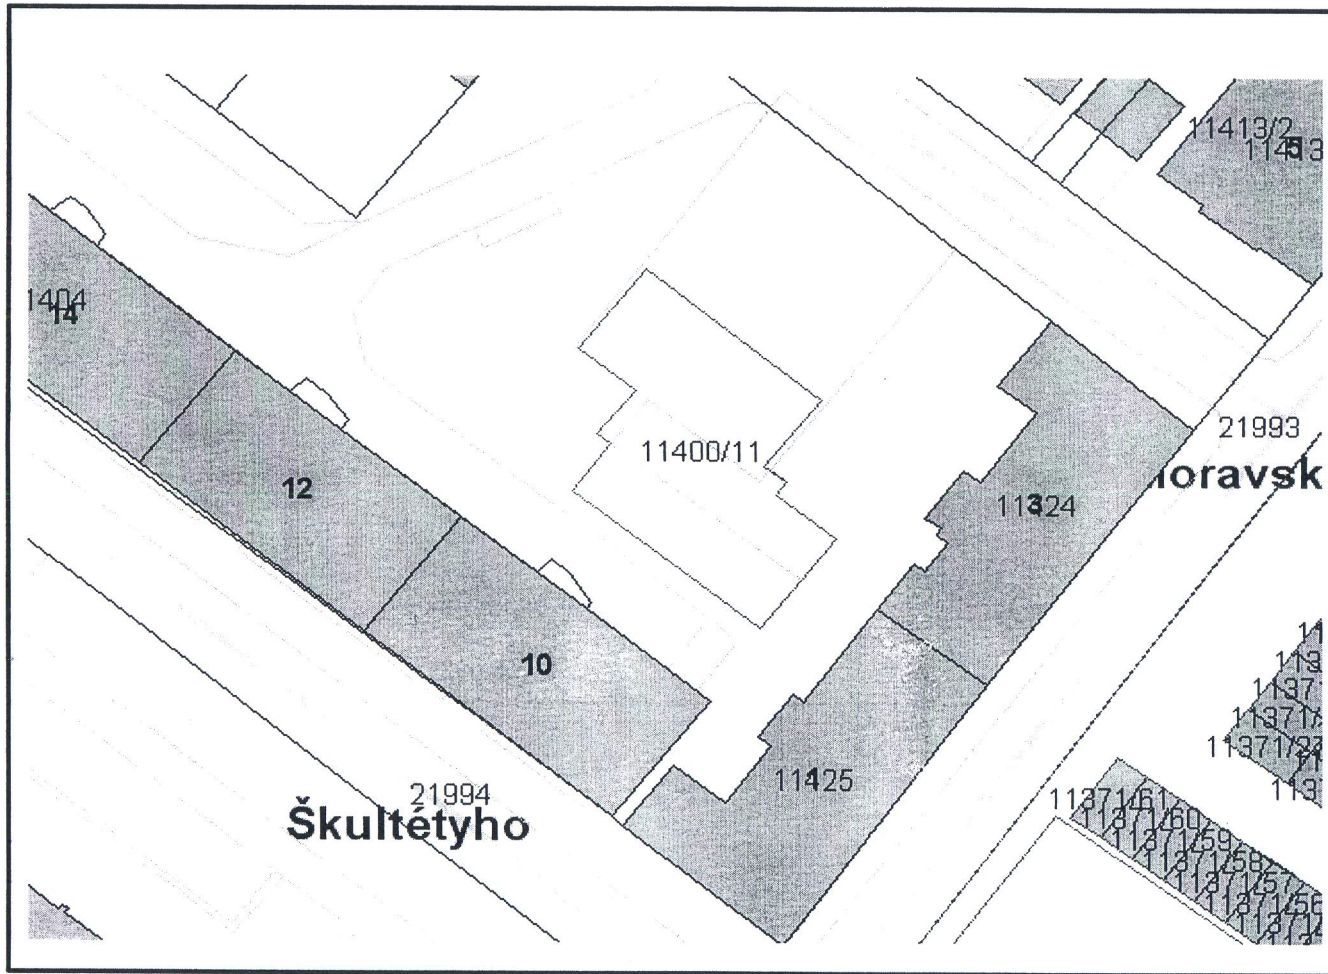


Map Title




- PARCvh_ZM
- PARC1_ZM
- PARCELA-VH (PARCELA)
- PARCELA-NM (PARCELA)
-  BUDZM_VH (ORIENT_C)
-  BUDZM_NM (ORIENT_C)
- stavvh_z
- stavba_VH
- stavba_NM
- ULICE_VH (ULICA)
- ulice_nm (ULICA)




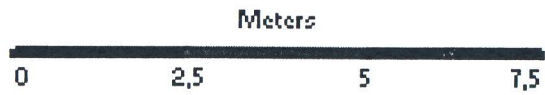Pôdorysné schéma kotolne - Škultétyho ulica 10

M 1:150

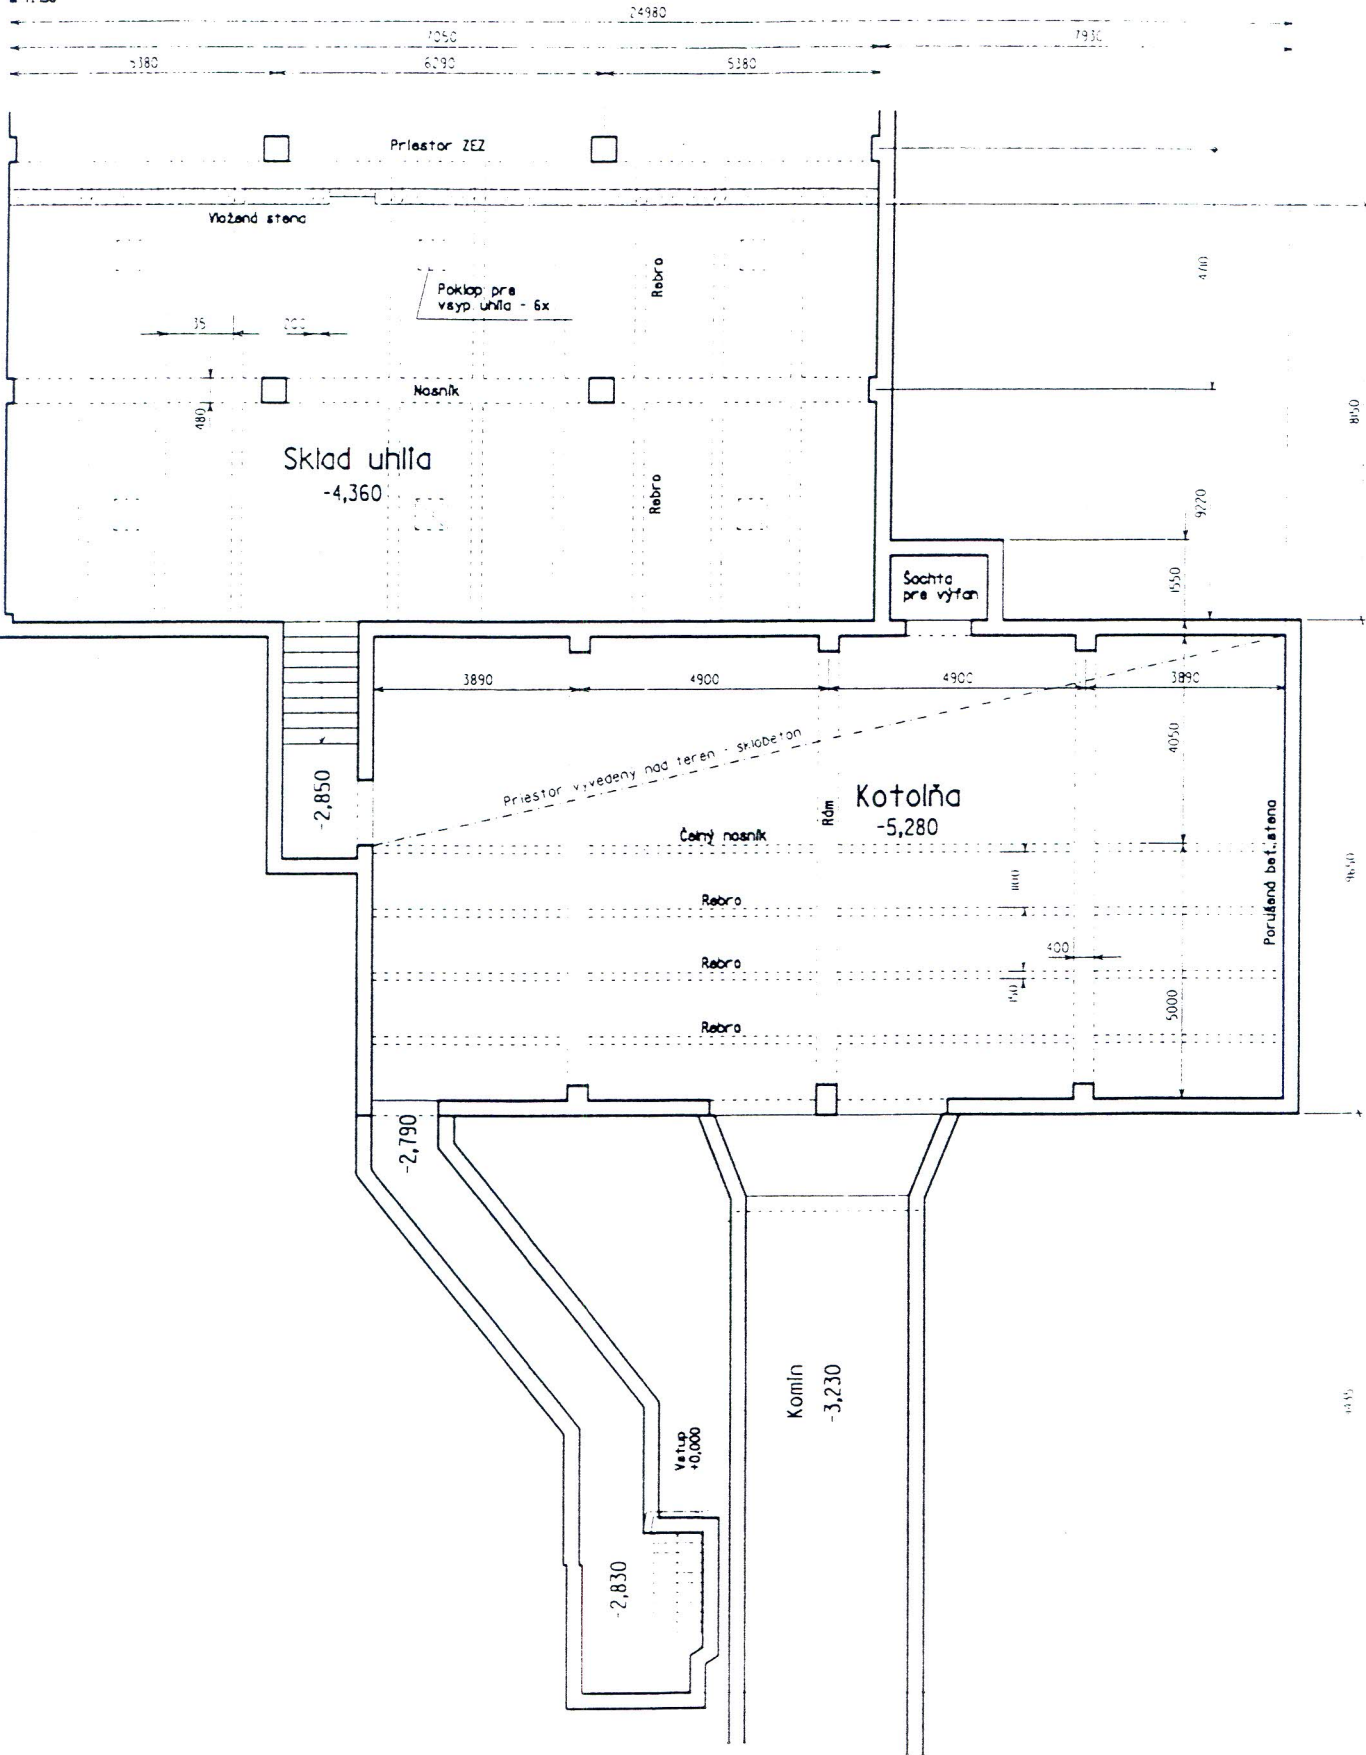


Rez priečny

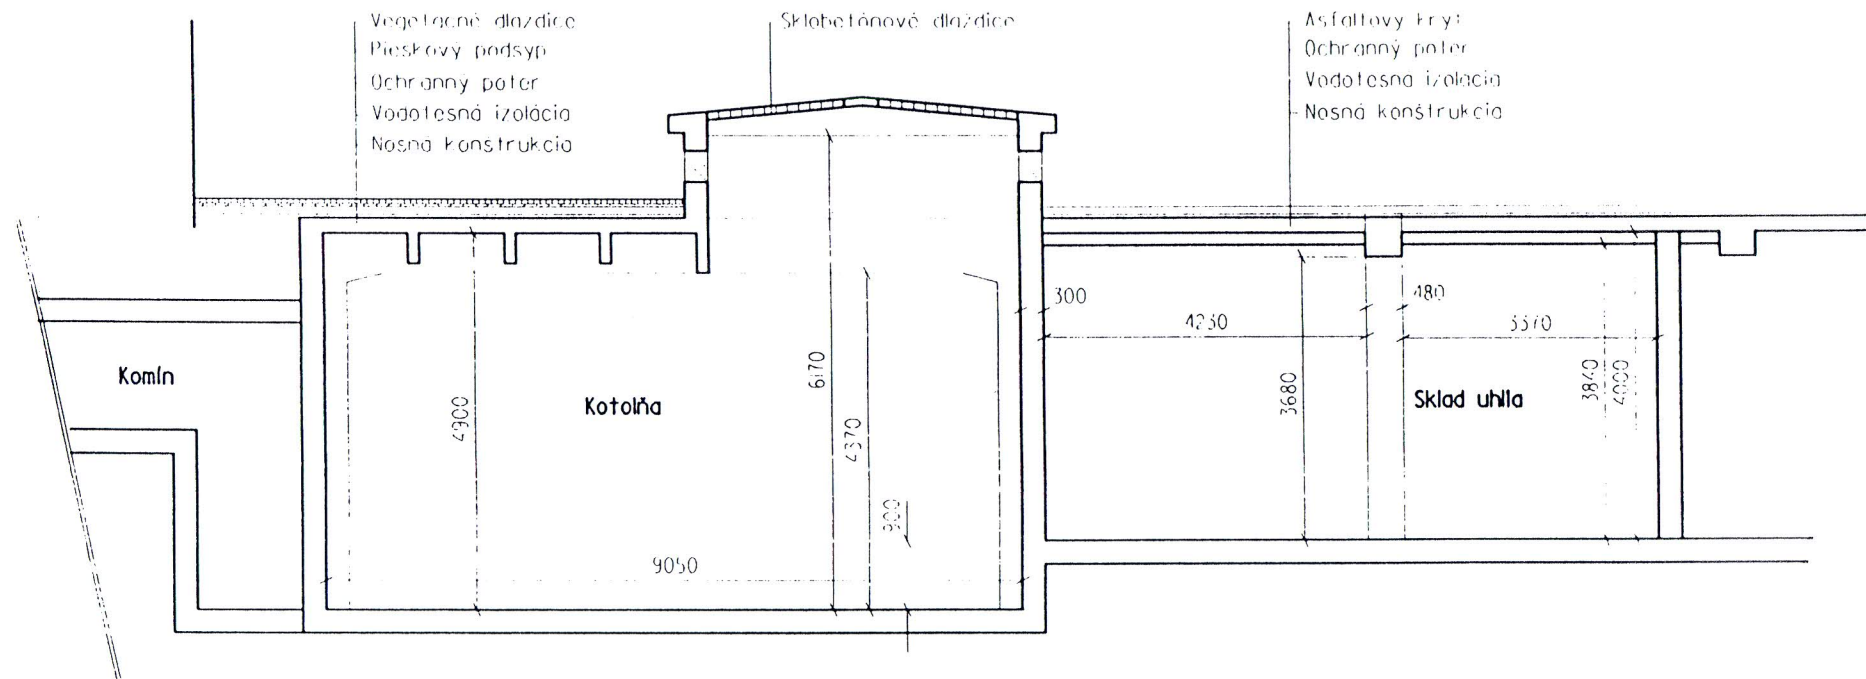

Podélný rez - sklad uhlía a výťahová šachta

M 1:100

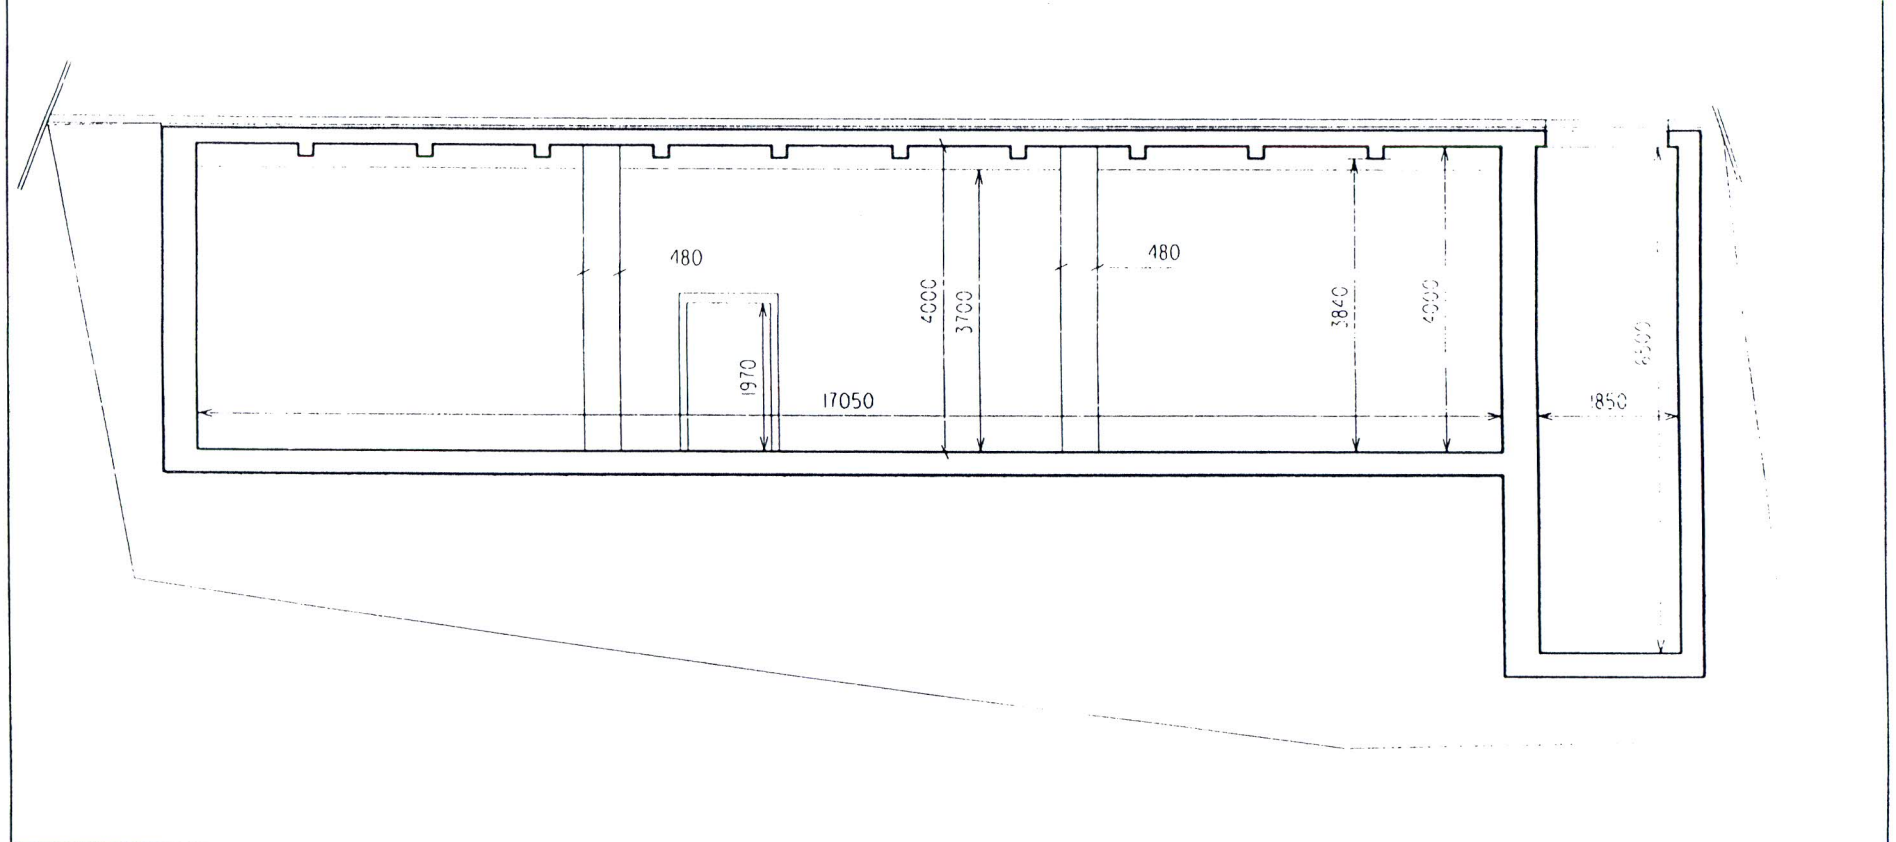

Umiestnenie novej steny

M 1:50

