


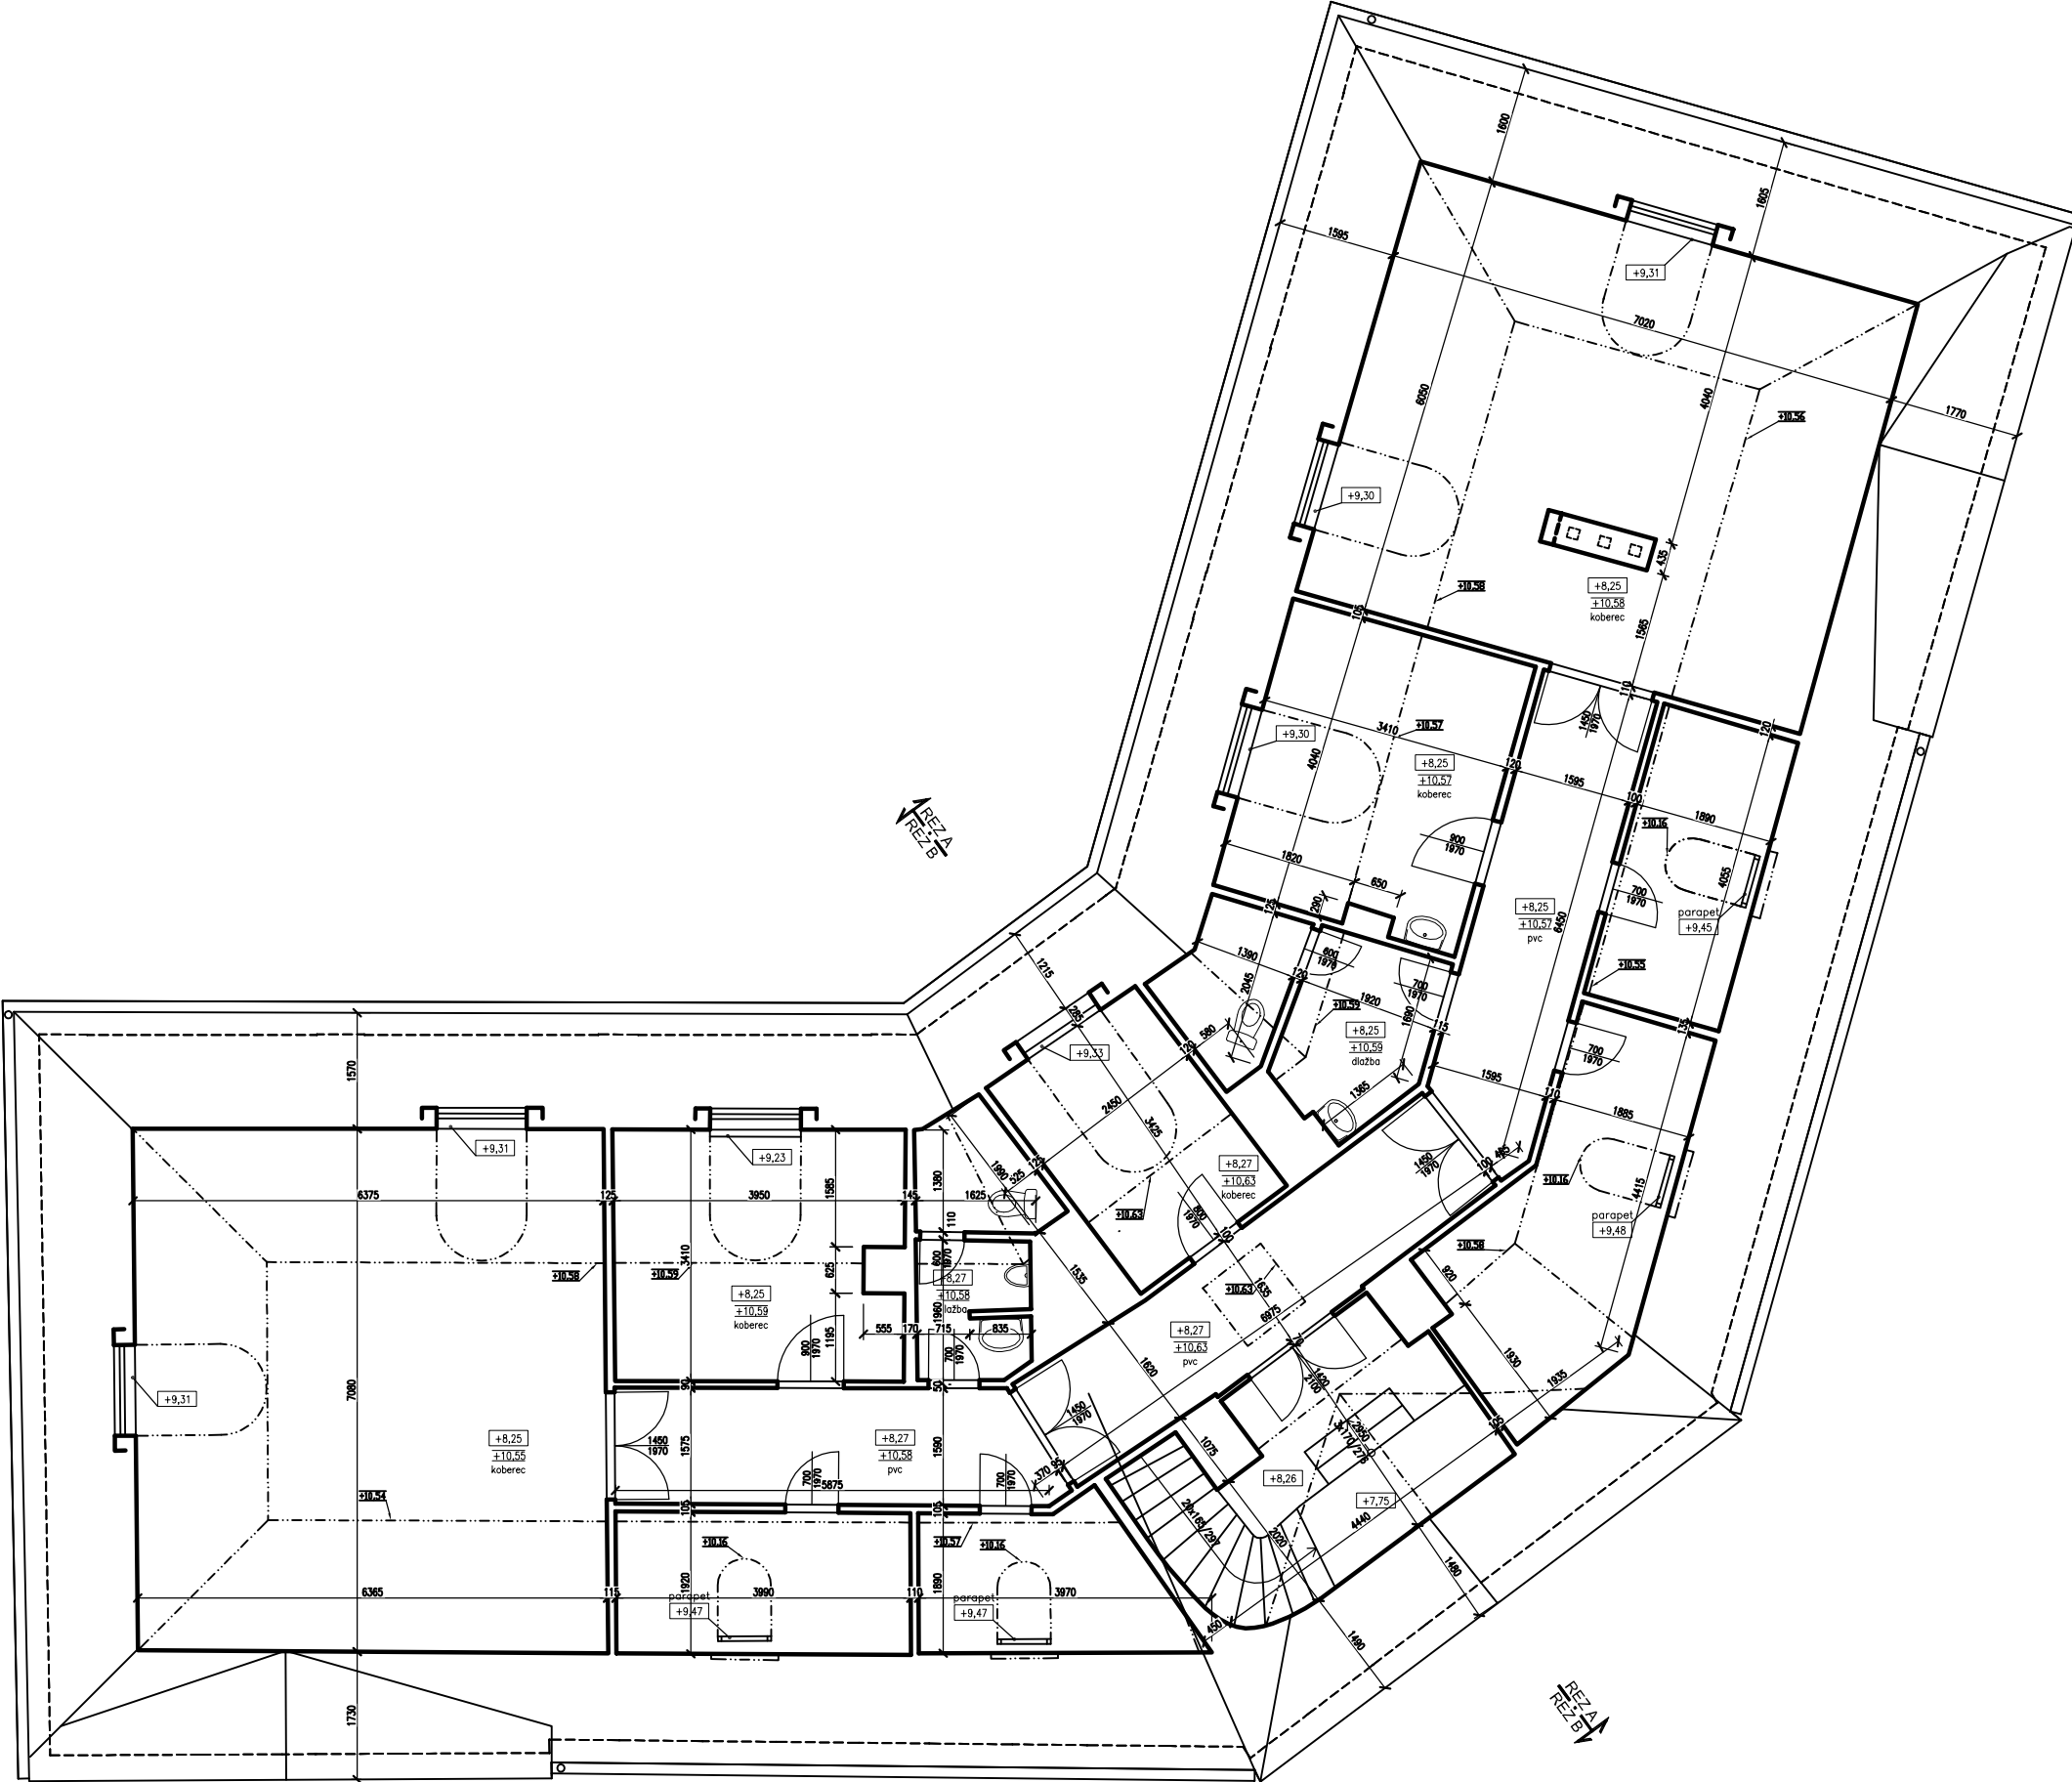

POZNÁMKA!
VŠETKY VÝŠKOVÉ KÓTY VRÁTANE VÝŠOK STROPOV, KLENIEB A PREKLADOV SÚ REDUKOVANÉ K ±0,000
+X.XXX - VÝŠKA MERANÁ NA PODLAHE...
-X.XXX - VÝŠKA MERANÁ NA STROPE, KLENBE, PREKLADĚ...

±0.000=X,XX Bpv

GEODETICKO-ARCHITEKTONICKÉ ZAMERANIE OBJEKTU				GEODE	
meral	Ing. Boris Gabura	vypracoval	Ing. Marek Mečár	Ing. Boris GABUR	
výškový systém	lokálny	súradnicový systém	lokálny	Družicová 4	
názov objektu	Konská železnica			821 02 Bratislava	
číslo zakázky	Křížna ul., Bratislava			tel.: 02/ 5441-82-11	
formát	PÔDORYS 3NP			mierka	
číslo výkresu				č. výkresu	
				4	