



NAVRH - ÚZEMNÝ PLÁN ZÓNY JELŠOVÁ UL. - KRAMÁRE

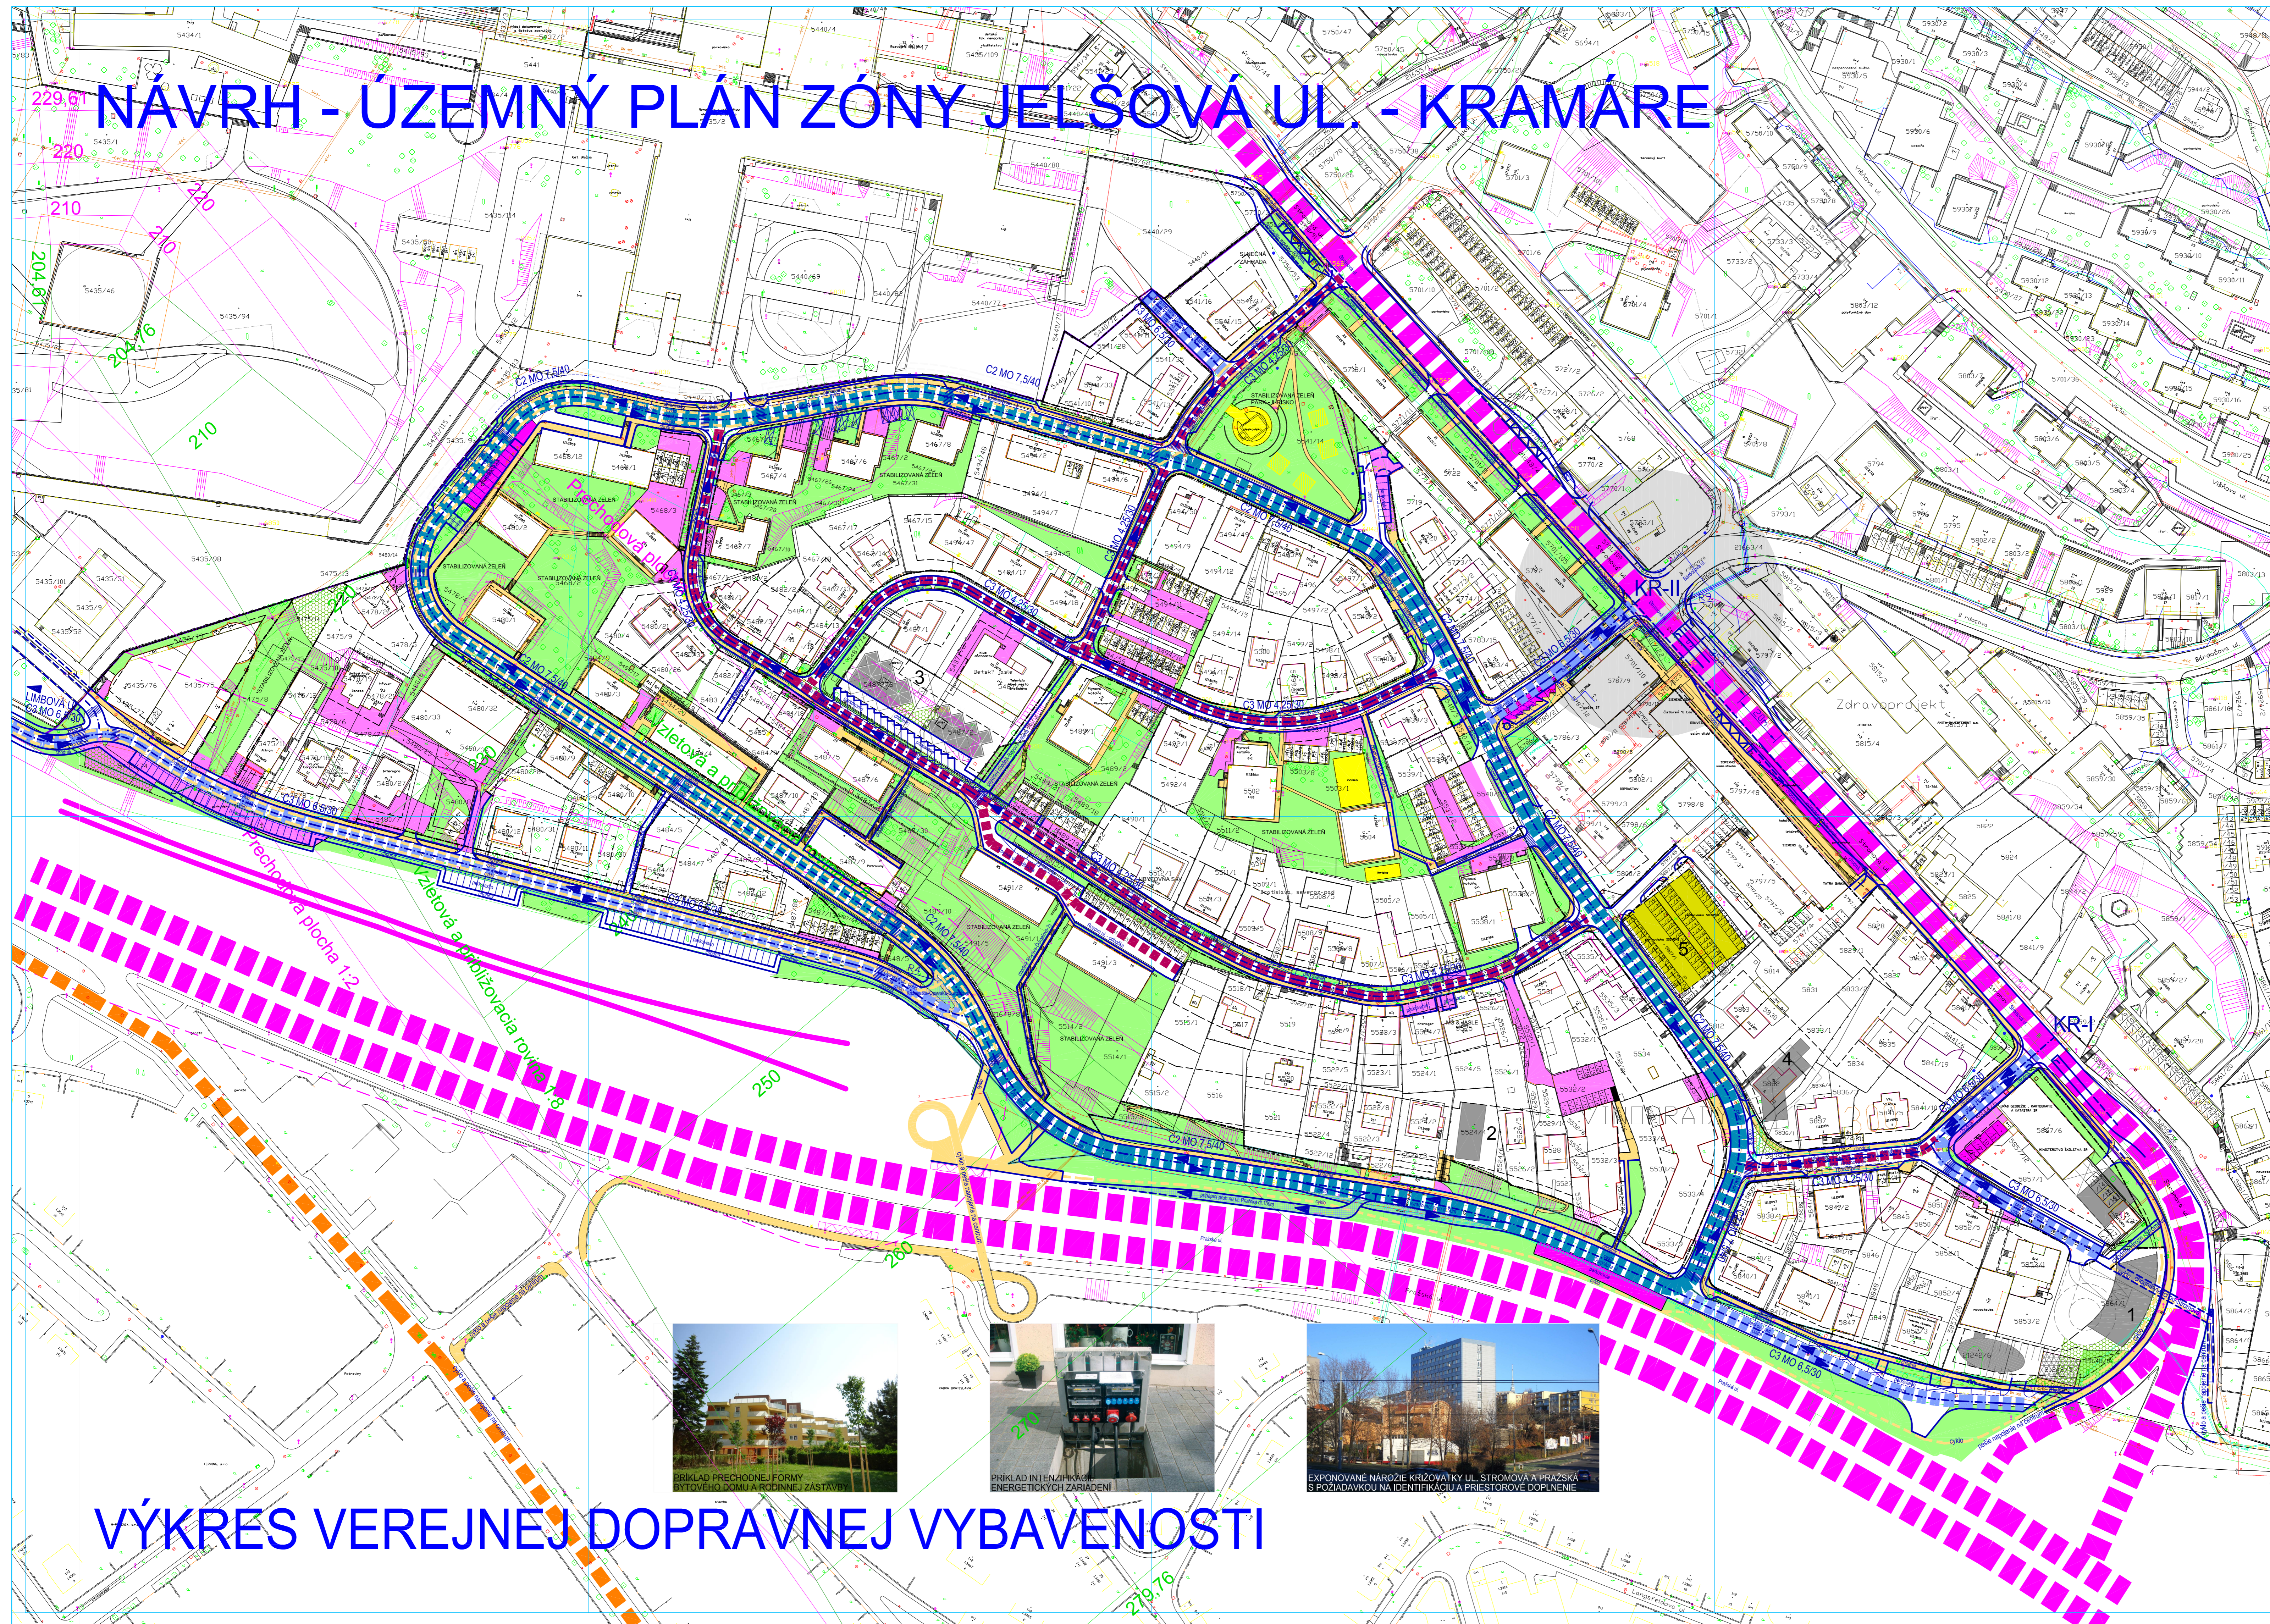

LEGENDA

STAV	NÁVRH	VÝHĽAD	OPIS
[Symbol]	[Symbol]	[Symbol]	HRANICA RIEŠENÉHO ÚZEMIA
[Symbol]	[Symbol]	[Symbol]	HRANICA KATASTRÁLNEHO ÚZEMIA
[Symbol]	[Symbol]	[Symbol]	DOPRAVNÉ VYBAVENIE
[Symbol]	[Symbol]	[Symbol]	B2 MZ 25 - PRAŽSKÁ - Č. II/572 - ZAKOS
[Symbol]	[Symbol]	[Symbol]	C1 MO 9 - STROMOVÁ - VYKOS
[Symbol]	[Symbol]	[Symbol]	METSKÁ CYKLOTRASA
[Symbol]	[Symbol]	[Symbol]	MIESTNA OBSLUŽNÁ KOMUNIKÁCIA - C2 MO 7,5/40
[Symbol]	[Symbol]	[Symbol]	MIESTNA OBSLUŽNÁ KOMUNIKÁCIA - C3 MO 6,5/30
[Symbol]	[Symbol]	[Symbol]	MIESTNA OBSLUŽNÁ ÚČELOVÁ KOMUNIKÁCIA - C3 MO 4,25/30
[Symbol]	[Symbol]	[Symbol]	KOMUNIKÁCIE A CHODNÍKY
[Symbol]	[Symbol]	[Symbol]	PEŠIE PRIESTRANSTVÁ A CHODNÍKY
[Symbol]	[Symbol]	[Symbol]	POJAZDNE CHODNÍKY - VEREJNÉ
[Symbol]	[Symbol]	[Symbol]	KOMUNIKÁCIE
[Symbol]	[Symbol]	[Symbol]	DOPRAVNÉ PLOCHY A ZARIADENIA
[Symbol]	[Symbol]	[Symbol]	TRASY CYKLISTICKEJ DOPRAVY
[Symbol]	[Symbol]	[Symbol]	JEDNOSMERNÉ KOMUNIKÁCIE
[Symbol]	[Symbol]	[Symbol]	PARKOVACIE PLOCHY PRI VEREJNÝCH KOMUNIKÁCIÁCH
[Symbol]	[Symbol]	[Symbol]	ZASTÁVKY MHD
[Symbol]	[Symbol]	[Symbol]	HROMADNÝ PARKOVACÍ DOM, OZN.: 5
[Symbol]	[Symbol]	[Symbol]	ROZŠIŘENIE KRÍŽOVATKY UL. OPAVSKÁ - ĎURĀLOVA
[Symbol]	[Symbol]	[Symbol]	ROZŠIŘENIE DOPRAV. PLOCH PRE PRÍPOJ. PRUH NA PRAŽSKÚ UL.
[Symbol]	[Symbol]	[Symbol]	OZNAČENIE POSUDZOVANÝCH KRÍŽOVATIEK - VPLYV DOPRAVY
[Symbol]	[Symbol]	[Symbol]	KR-I: STROMOVÁ-HROZOVÁ, KR-II: STROMOVÁ-BÁRDOSHOVA-JELŠOVÁ
[Symbol]	[Symbol]	[Symbol]	LIMITY A OCHRANNÉ PÁSMA
[Symbol]	[Symbol]	[Symbol]	OCHRANNÉ PÁSMA A OP HELIPORTU PRI DÉREROVEJ NsP
[Symbol]	[Symbol]	[Symbol]	TRATĚ ŽSR, Č. 110
[Symbol]	[Symbol]	[Symbol]	URBANISTICKÁ ŠTRUKTÚRA
[Symbol]	[Symbol]	[Symbol]	LOKÁLNE CENTRUM V ULZOVOM PRIESTORE
[Symbol]	[Symbol]	[Symbol]	PLOCHY VEREJNEJ ZELENE - STABILIZOVANÉ
[Symbol]	[Symbol]	[Symbol]	1-6
[Symbol]	[Symbol]	[Symbol]	STAVBY A INVESTIČNÉ ZÁMERY ZAHNUTÉ DO NÁVRHU
[Symbol]	[Symbol]	[Symbol]	OZNAČENIE INVESTIČNÝCH ZÁMEROV A STAVIEB V ZÓNE
[Symbol]	[Symbol]	[Symbol]	1 - POLYFUNKČNÝ OBJEKT
[Symbol]	[Symbol]	[Symbol]	2 - 3 RADOVÉ RODINNÉ DOMY
[Symbol]	[Symbol]	[Symbol]	3 - BYTOVÝ DOM
[Symbol]	[Symbol]	[Symbol]	4 - BYTOVÝ DOM
[Symbol]	[Symbol]	[Symbol]	5 - PARKOVACÍ DOM
[Symbol]	[Symbol]	[Symbol]	STAVBY VHODNÉ NA ASANÁCIU
[Symbol]	[Symbol]	[Symbol]	PRIESTOROVÉ USPORIADANIE
[Symbol]	[Symbol]	[Symbol]	STAVEBNÁ ČIARA PRE NADZEMNÉ PODLAŽIA
[Symbol]	[Symbol]	[Symbol]	ULIČNÁ ČIARA
[Symbol]	[Symbol]	[Symbol]	ČLENENIE STAVIEB PODĽA ÚČELU
[Symbol]	[Symbol]	[Symbol]	ADMINISTRATÍVNE OBJEKTY A OBCIANSKÁ VYBAVENOSŤ
[Symbol]	[Symbol]	[Symbol]	BYTOVÉ BUDOVY
[Symbol]	[Symbol]	[Symbol]	RODINNÉ DOMY
[Symbol]	[Symbol]	[Symbol]	OBJEKTY PRE INDIVIDUÁLNU REKREÁCIU
[Symbol]	[Symbol]	[Symbol]	OBJEKTY TECHNICKÉHO VYBAVENIA

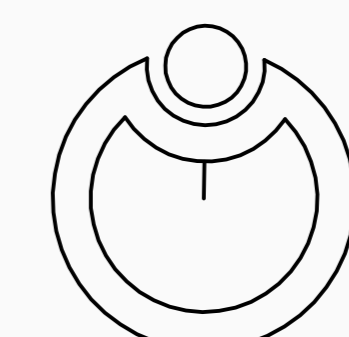

3

PODKLAD VÝSKOPISNO-POLOHOPIŠNÉ ZAMERANIE A KKM Z R. 2015

AUTOR:	ING. ARCH. MILAN ZELINA	DÁTUM:	03/16
SPOLIAUTOR:	ING. AŘESTA, ING. ŠUCHTEROVA, ING. IZAK, MGR. SÁLKOVÁ	FORMÁT:	10x44
OBSTARÁVATEL:	MČ BRATISLAVA - NOVÉ MESTO	STUPEŇ:	ÚPD
ZÁSTUPCA OBSTARÁVATEĽA:	ING. ARCH. JAROSLAV KOČKA	MIERKA:	1:1000
NÁZOV:	NAVRH - ÚZEMNÝ PLÁN ZÓNY JELŠOVÁ UL. - KRAMÁRE		
VÝKRES:	VEREJNEJ DOPRAVNEJ VYBAVENOSTI		

VÝKRES VEREJNEJ DOPRAVNEJ VYBAVENOSTI

