


NÁVRH - ÚZEMNÝ PLÁN ZÓNY JELŠOVÁ UL. - KRAMÁRE

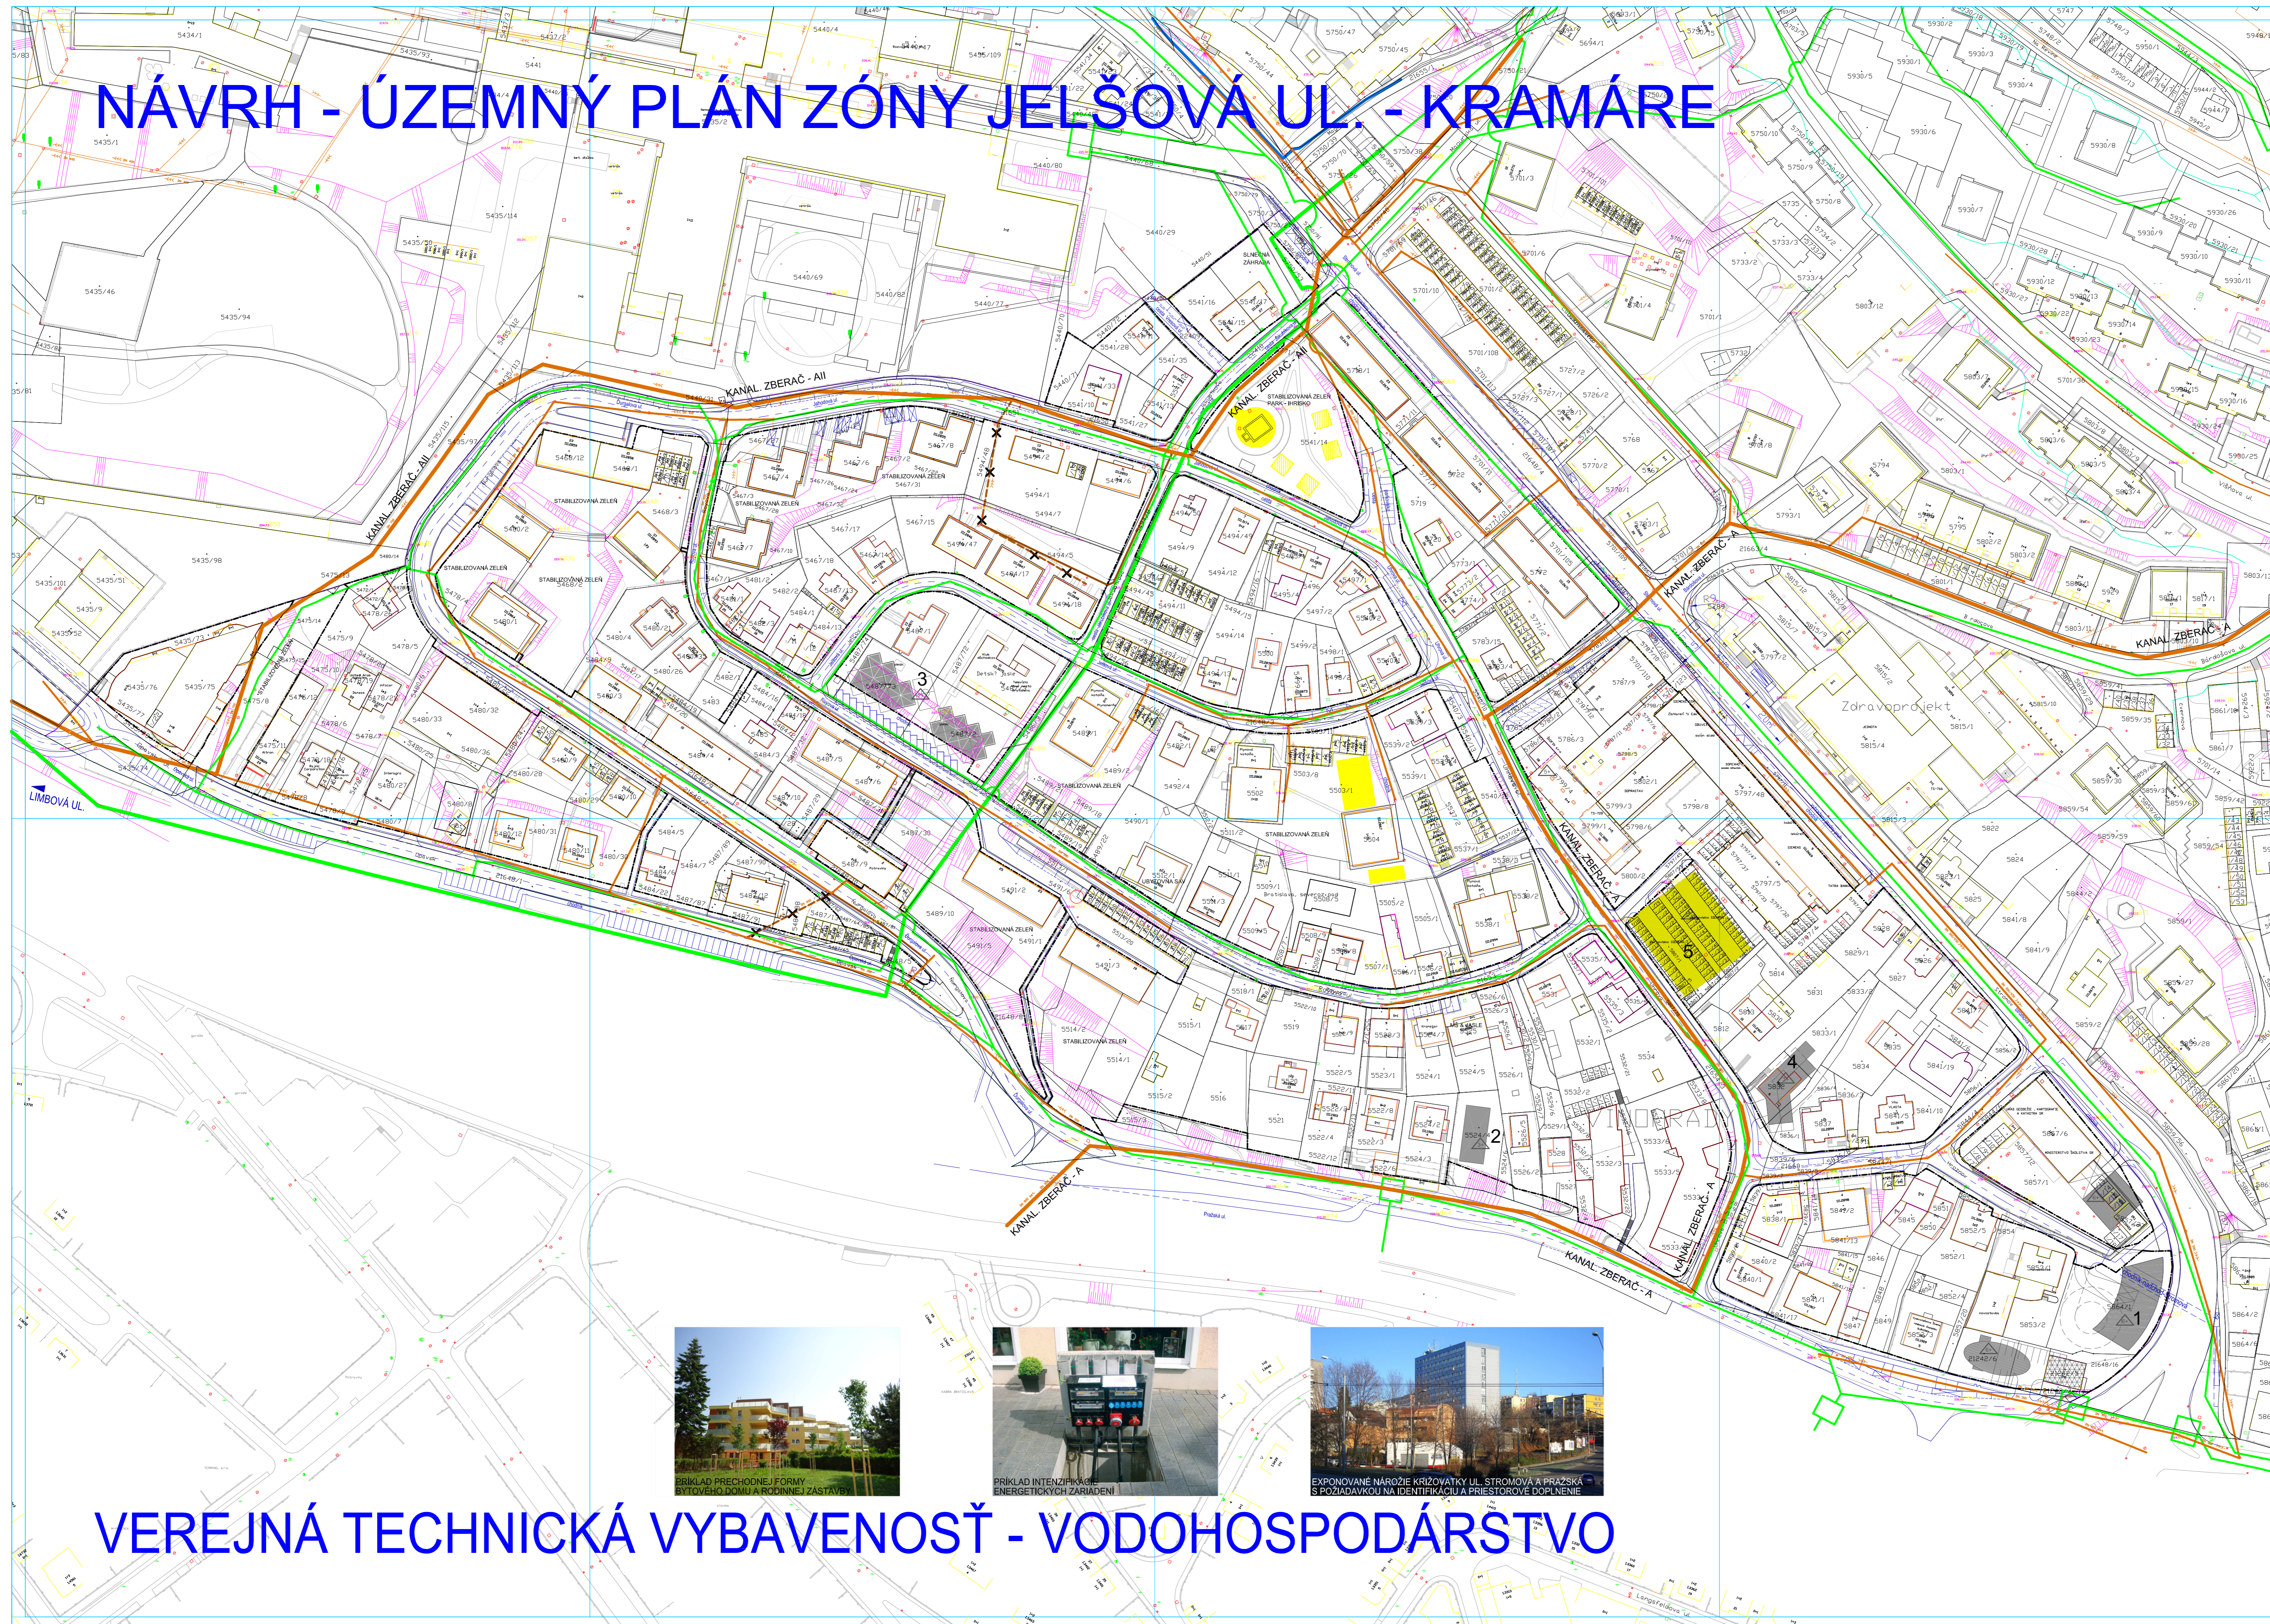

LEGENDA

STAV	NÁVRH	VÝHEAD	OPIS
[Symbol]	[Symbol]	[Symbol]	HRANICA RIEŠENÉHO ÚZEMIA
[Symbol]	[Symbol]	[Symbol]	HRANICA KATASTRÁLNEHO ÚZEMIA
[Symbol]	[Symbol]	[Symbol]	ULIČNÁ ČIARA
[Symbol]	[Symbol]	[Symbol]	VYMEZUJÚCA VEREJNÉ PRIESTRANSTVO
[Symbol]	[Symbol]	[Symbol]	VEREJNÉ KOMUNIKÁCIE A CHODNÍKY
[Symbol]	[Symbol]	[Symbol]	VEREJNÁ TECHNICKÁ VYBAVENOSŤ - VODOHOSPODÁRSTVO
[Symbol]	[Symbol]	[Symbol]	VODOVOD
[Symbol]	[Symbol]	[Symbol]	VODOVODNÉ VÝTLAČNÉ POTRUBIE DN400 - REKONŠTRUKCIA
[Symbol]	[Symbol]	[Symbol]	KANALIZÁCIA URČENÁ NA ODSTRÁNENIE
[Symbol]	[Symbol]	[Symbol]	KANALIZAČNÝ ZBERAČ - A
[Symbol]	[Symbol]	[Symbol]	KANALIZAČNÝ ZBERAČ - AII
[Symbol]	[Symbol]	[Symbol]	KANALIZÁCIA
[Symbol]	[Symbol]	[Symbol]	VODOVODNÉ VÝTLAČNÉ POTRUBIE KRAMÁRE DN400 MIMO RIEŠENÉHO ÚZEMIA
[Symbol]	[Symbol]	[Symbol]	ČLENENIE STAVIEB PODLA ÚČELU
[Symbol]	[Symbol]	[Symbol]	ADMINISTRATÍVNE OBJEKTY A OBYČIANSKA VYBAVENOSŤ
[Symbol]	[Symbol]	[Symbol]	BYTOVÉ BUDOVY
[Symbol]	[Symbol]	[Symbol]	RODINNÉ DOMY
[Symbol]	[Symbol]	[Symbol]	OBJEKTY PRE INDIVIDUÁLNU REKREÁCIU
[Symbol]	[Symbol]	[Symbol]	OBJEKTY TECHNICKÉHO VYBAVENIA
[Symbol]	[Symbol]	[Symbol]	GARÁŽE / HROMADNÝ PARKOVACÍ DOM
[Symbol]	[Symbol]	[Symbol]	REKREÁČNE PLOCHY A IHRISKA - VEREJNÉ
[Symbol]	[Symbol]	[Symbol]	STANOVENIE MAXIMÁLNEJ PODLAŽNOSTI
[Symbol]	[Symbol]	[Symbol]	1-5 STAVBY A INVESTIČNÉ ZÁMERY ZAHRNUTÉ DO NÁVRHU
[Symbol]	[Symbol]	[Symbol]	1 - POLYFUNKČNÝ OBJEKT
[Symbol]	[Symbol]	[Symbol]	2 - 3 RADOVÉ RODINNÉ DOMY
[Symbol]	[Symbol]	[Symbol]	3 - BYTOVÝ DOM
[Symbol]	[Symbol]	[Symbol]	4 - BYTOVÝ DOM
[Symbol]	[Symbol]	[Symbol]	5 - PARKOVACÍ DOM
[Symbol]	[Symbol]	[Symbol]	STAVBY VHODNÉ NA ASANÁCII

PÁSMO OCHRANY V SÚLADE SO ZÁK. Č. 442/2002 Z. Z. O VEREJNÝCH VODOV. A VEREJ. KANAL. VO VZTAHU K ICH SKUTOČNEJ POLOHE:
 - VODOVOD DN 100-300 JE 2m OD OKRAJA POTRUBIA VODOROVNE NA OBDVE STRANY
 - VODOVOD DN 400 JE 3m OD OKRAJA POTRUBIA VODOROVNE NA OBDVE STRANY
 - KANALIZÁCIA JE 3m OD OKRAJA POTRUBIA VODOROVNE NA OBDVE STRANY



VEREJNÁ TECHNICKÁ VYBAVENOSŤ - VODOHOSPODÁRSTVO




4A

PODKLAD VÝŠKOPISNO-POLOHOPISNÉ ZAMERANIE A KKM Z R. 2015

AUTOR: ING. ARCH. MILAN ZELINA

SPOLUAUTOR: ING. ARESTA, ING. ŠUCHTEROVA, ING. IZAK, MGR. SÁLKOVÁ

OBSTARÁVATEL: MČ BRATISLAVA - NOVÉ MESTO

ZÁSTUPCA OBSTARÁVATEĽA: ING. ARCH. JAROSLAV KOCKA

NÁZOV: NÁVRH - ÚZEMNÝ PLÁN ZÓNY JELŠOVÁ UL. - KRAMÁRE

BRATISLAVA - KRAMÁRE

VÝKRES: VEREJNÉJ TECHNICKÉJ VYBAVENOSTI - VODOHOSPODÁRSTVO

DÁTUM: 03/16

FORMÁT: 10x44

STUPEŇ: ÚPD

MIERKA: 1:1000