



MESTSKÁ ČASŤ BRATISLAVA - NOVÉ MESTO

Junácka č. 1, 832 91 Bratislava 3

podľa rozdeľovníka

Váš list číslo/zo dňa
12.03.2020

Naša značka
4533/2020/UKSP/MING-ozn

Vybavuje/☎/@
Ing.arch. Minárová 0249253156
gabriela.minarova@banm.sk

Bratislava
05.05.2020

Vec : Oznámenie o začatí územného konania líniovej stavby
Názov stavby: FTTH_BA KBV_Biely Kríž, KBV Nové Vinice
Miesto stavby: parc.č. 13181/2, 13145/23, 13145/120 a 13174/31
Katastrálne územie : Nové Mesto v Bratislave

Dňa 12.03.2020 podal Slovak Telekom, a.s., so sídlom Bajkalská 28, 817 62 Bratislava - IČO 35736469, v zastúpení spoločnosťou Elkatel, s.r.o., Račianska 96, 831 02 Bratislava – IČO 52114716 (ďalej len navrhovateľ), návrh na vydanie rozhodnutia o umiestnení stavby - elektronickej telekomunikačnej siete s názvom FTTH_BA KBV_Biely Kríž, KBV Nové Vinice na pozemkoch reg. C-KN parc.č.13181/2, 13145/23, 13145/120 a 13174/31 katastrálne územie Nové Mesto v Bratislave. K žiadosti priložil doklady a dokumentáciu pre územné rozhodnutie (vrátane situácie) vyhotovenú vo marchi 2020 spracovateľom Elkatel, s.r.o., Račianska 96, 831 02 Bratislava – IČO 52114716, zodpovedný projektant Ing. Petr Musil, autorizovaný stavebný inžinier 0666*A*2-3.

Popis návrhu: Účelom stavby je rozšírenie verejnej elektronickej telekomunikačnej siete (VEKS) pre spoločnosť Slovak Telekom, a.s. s cieľom zabezpečiť možnosť poskytovania nových telekomunikačných a dátových služieb obyvateľom v danej lokalite.

Súhrny popis trasy: Navrhovaná trasa vedie intravilánom v zastavanej oblasti mesta Bratislava. Trasa siete FTTH začína od spojky 4MRS4, ktorá sa bude nachádzať za budovou Okresného súdu Bratislava III. na Skalickej ceste. Odtiaľ trasa povedie cca 45 m výkopom k budúcemu pasívnemu optickému distribučnému bodu (PODB – vonkajšie plastové skrinky), ďalej bude do výkopu položená DB 7x7/4 mm k jednotlivým bytovým domom Nové Vinice a Biely Kríž. Pripojenie v jednotlivých bytových domoch bude do dátových rozvádzačov. Pre výstavbu bude použitý optický kábel v dielektrickom prevedení bez koncových prvkov.

V rámci výstavby nedôjde k výrubu vzrastlých stromov ani vzácnych krovin. Počas výstavby môže dôjsť k búraniu asfaltových a betónových plôch. Porušený povrch komunikácií a chodníkov bude po výstavbe uvedený do pôvodného stavu. Výkopy v zelení a práce súvisiace s výstavbou budú prevádzkané v zmysle STN 83 7010 Ošetrovania, udržiavanie a ochrana stromovej vegetácie. Výkopy budú po zásype splanírované a vysiate trávnaťým semenom.

Mestská časť Bratislava - Nové Mesto, ako stavebný úrad príslušný podľa § 117 ods. 1 zákona č. 50/1976 Zb. o územnom plánovaní a stavebnom poriadku v znení neskorších predpisov (ďalej len „stavebný zákon“) v spojitosti s § 7a ods.2 písm. i) zákona č. 377/1990 Zb. o hlavnom meste Slovenskej republiky Bratislave v znení neskorších predpisov (ďalej len „stavebný úrad“) v súlade s ustanovením § 36 ods. 1) stavebného zákona oznamuje začatie územného konania a zároveň podľa § 36 ods. 2) stavebného zákona upúšťa od ústneho pojednávania a miestneho zisťovania.

☎/fax	Bankové spojenie	Číslo účtu	IČO	Stránkové dni
02 / 49 253 111	Prima banka Slovensko, a. s.	SK08 5600 0000 0018 0034 7007	603317	Pondelok 8 - 12,00 13 – 17,00
02 / 45 529 459				Streda 8 - 12,00 13 – 17,30
e-mail: banm@banm.sk			DIČ	
www.banm.sk			2020887385	

Účastníci územného konania môžu svoje námietky a pripomienky uplatniť do 10 pracovných dní od doručenia tohto oznámenia, inak na ne nebude prihliadnuté.

Podľa § 36 ods.3) stavebného zákona, ak dotknutý orgán, ktorý bol vyzvaný o začatí územného konania k navrhovanej stavbe neoznámí v určenej alebo predĺženej lehote svoje stanovisko, má sa za to, že so stavbou z hľadiska ním sledovaných záujmov súhlasí.

V súlade s § 37 ods. 3 stavebného zákona, stavebný úrad neprihliadne na námietky a pripomienky, ktoré sú v rozpore so schválenou územnoplánovacou dokumentáciou. Stavebný úrad upozorňuje účastníkov konania, že podľa § 42 ods.4 stavebného zákona v odvolacom konaní sa neprihliada na námietky, ktoré neboli uplatnené v prvostupňovom konaní v určenej lehote.

Do spisového materiálu možno nahliadnuť na stavebnom úrade počas stránkových hodín (**pondelok 8:00 – 11:00 a streda 8:00 – 11:00**). Z vrátnice volajte kl.156 referentovi stavebného úradu, ktorý na prízemie prinesie spis k nahliadnutiu.

V prípade, že sa niektorý z účastníkov konania nechá zastupovať, predloží jeho zástupca písomnú plnú moc.

Mgr. Rudolf Kusý
starosta mestskej časti
Bratislava - Nové Mesto

Príloha:

1. Situácia umiestnenia stavby m 1:1000

Doručenie verejnou vyhláškou

Účastníkom konania:

1. Slovak Telekom, a.s., Bajkalská 28, 817 62 Bratislava,
v zastúpení spoločnosťou Elkatel, s.r.o., Račianska 96, 831 02 Bratislava
2. TDS Real, s.r.o., Bajkalská 5/A, 831 04 Bratislava – vlastník podľa LV č.2176 reg. C-KN parc.č. 13174/28
3. vlastníci podľa LV č.3763 reg. C-KN parc.č. 13174/26
4. ACS, s.r.o., Plynárenská 7/A, 821 09 Bratislava
– vlastník podľa LV č.5371 reg. C-KN parc.č. 13177/68, 13174/3, 13174/4, 13174/29,
– vlastník podľa LV č.4784 reg. C-KN parc.č. 13145/119, 13177/12, 13145/22
5. Hl. mesto SR Bratislava, Sekcia správy nehnuteľností, Primaciálne nám. 1, 81471 Bratislava
– vlastník podľa LV č.5567 reg. E-KN parc.č. 22072/1 (LV nezaložený reg. C-KN parc.č. 13145/73)
6. Slovenská republika – vlastník podľa LV č.5589 reg. E-KN parc.č. 13181/1 (LV nezaložený reg. C-KN parc.č. 13145/73)
7. Ministerstvo hospodárstva Slovenskej republiky, Mlynské nivy 44/a, 827 15 Bratislava –
správca podľa LV č.5589 reg. E-KN parc.č. 13181/1 (LV nezaložený reg. C-KN parc.č. 13145/73)
8. Slovenská republika – vlastník podľa LV č.4265 reg. C-KN parc.č. 13177/2, 13177/4
9. Okresný súd Bratislava III., Námestie Biely kríž 7, 836 07 Bratislava – správca podľa LV č.4265 reg. C-KN parc.č. 13177/2, 13177/4

Dotknutým organizáciám:

10. Hlavné mesto SR Bratislava, OUIK, Primaciálne nám. 1, 814 71 Bratislava
11. Mestská časť Bratislava – Nové Mesto, odd. ŽPaÚP, Junácka 1, 932 91 Bratislava
12. Mestská časť Bratislava – Nové Mesto, odd. IVO, Junácka 1, 932 91 Bratislava
13. BSK, odbor dopravy, Sabinovská 16, 820 05 Bratislava
14. Okresný úrad Bratislava, odd. ochrany prírody, Tomášikova 46, 832 05 Bratislava
15. Okresný úrad Bratislava, odd. ŠVS, Tomášikova 46, 832 05 Bratislava
16. Okresný úrad Bratislava, odd. OH, Tomášikova 46, 832 05 Bratislava
17. Okresný úrad Bratislava, odd. CO a krízového plánovania, Tomášikova 46, 832 05 Bratislava
18. Dopravný podnik Bratislava, a.s., odbor dopravných informácií a stavieb, Olejkárska 1, 814 52 Bratislava
19. Krajský pamiatkový úrad Bratislava, Leškova 17, 811 04 Bratislava
20. Krajské riaditeľstvo PZ v Ba, Krajský dopravný inšpektorát, Špitálska 14, 812 28 Bratislava
21. Ministerstvo obrany SR, agentúra správy majetku, Kutuzovova 8, 832 47 Bratislava
22. Ministerstvo vnútra SR, sekcia informatiky, telekomunikácií a bezpečnosti MV SR, odbor telekomunikácií, Pribinova 2, 812 72 Bratislava
23. Siemens Mobility, s.r.o., Lamačská cesta 3/A, 841 04 Bratislava
24. Bratislavská vodárenská spoločnosť a.s., Prešovská 48, 826 46 Bratislava
25. SPP distribúcia., Mlynské nivy 44/b, 825 11 Bratislava
26. Západoslovenská distribučná a.s., elektroenergetické zar., Čulenova 6, 816 47 Bratislava
27. Západoslovenská energetika, a.s., oznamovacie káble, Čulenova 6, 816 47 Bratislava
28. Bratislavská teplárenská, a.s., Turbínova 3, 829 05 Bratislava
29. Slovak Telekom, a.s., Bajkalská 28, 817 08 Bratislava
30. UPC BROADBAND SLOVAKIA, s.r.o., Ševčenkova 36, 851 01 Bratislava
31. Orange Slovensko, a.s., v.z. Michlovský, s r.o., Letná 796/9, 951 01 Piešťany
32. Energotel, a.s., Miletičova 7, 821 08 Bratislava
33. Hasičský a záchranný útvar hl.m.SR Bratislavy, Radlinského 6, 811 07 Bratislava

Doručenie verejnou vyhláškou podľa § 26 ods.2) správneho poriadku vyvesením po dobu 15 dní na úradnej tabuli Miestny úrad Bratislava – Nové Mesto, Junácka 1, 832 91 Bratislava. 15.deň vyvesenia na úradnej tabuli je deň doručenia.

Vyvesené dňa:

Zvesené dňa:



(podpis, pečiatka)

FTTH BA KBV Biely Kríž, Nové Vinice

N.0
1:1000

LEGENDA:

- - - - - projektovaný výkop
- - - - - existujúca mikrotrubičková infraštruktúra
- projektované PODB
- existujúce PODB

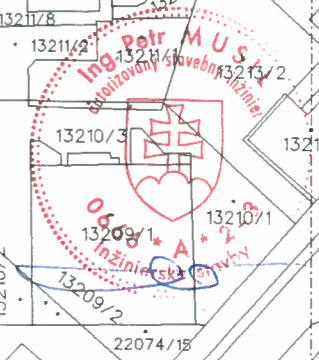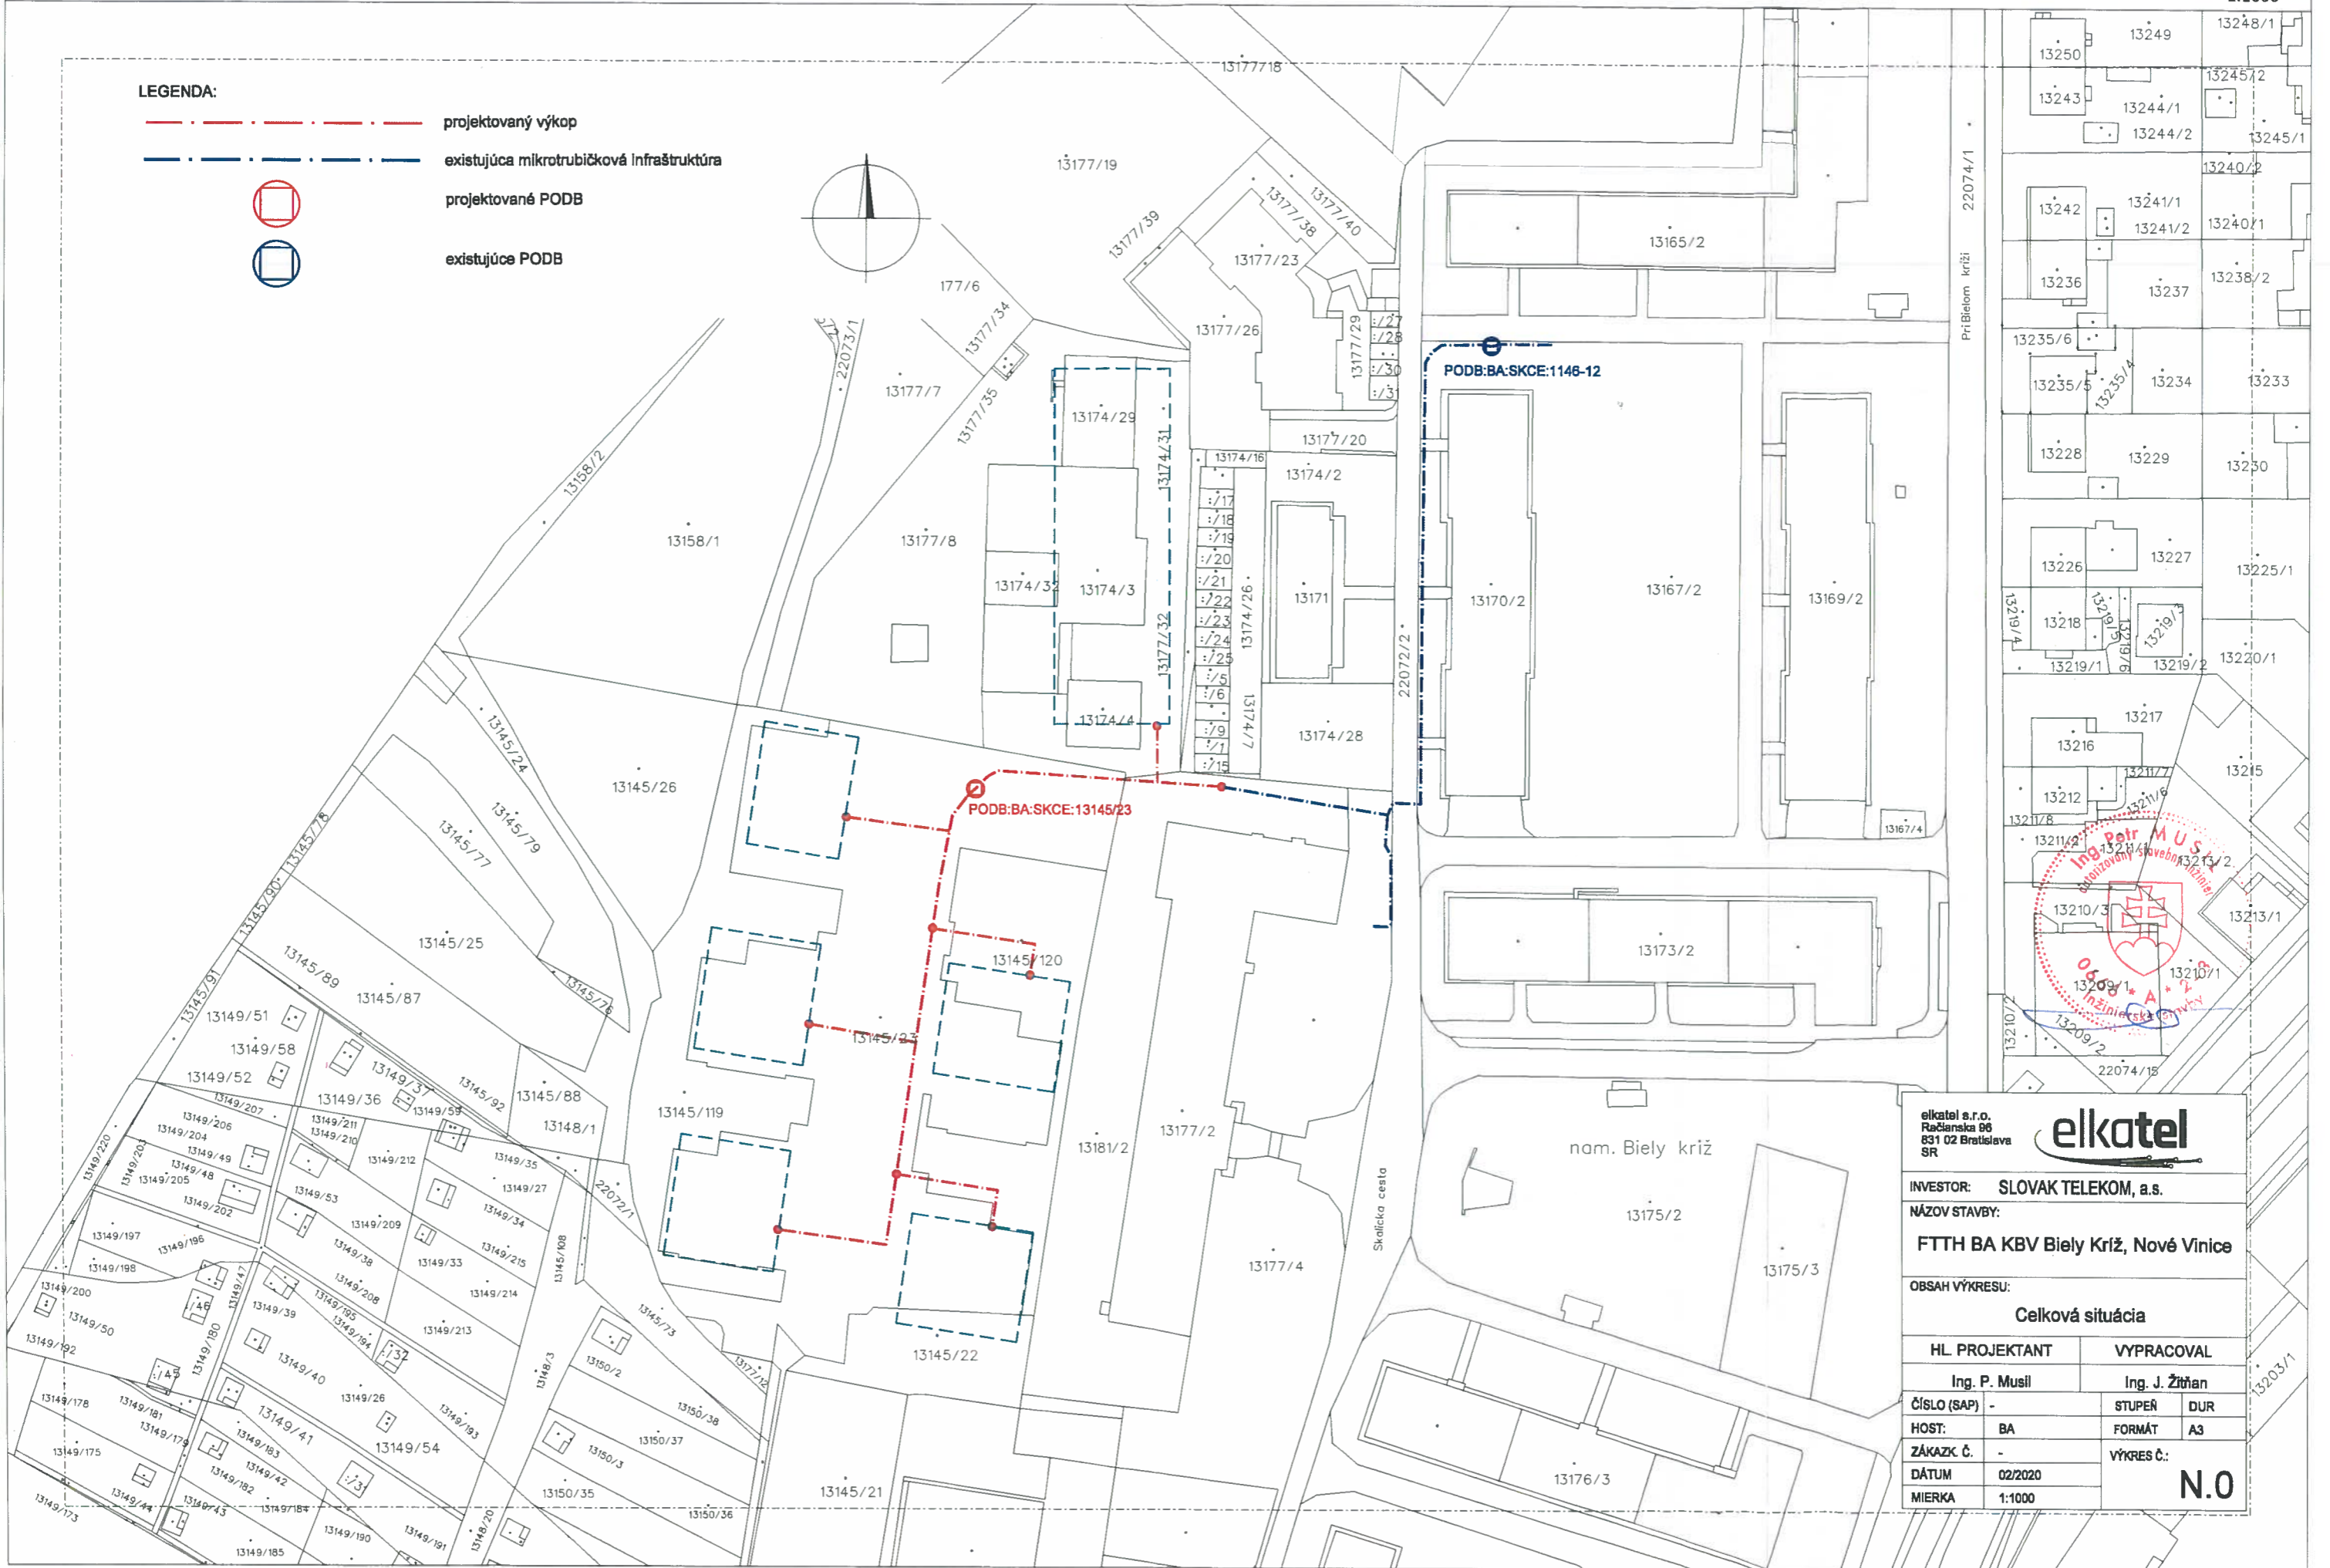

elkateľ s.r.o. Račianska 86 831 02 Bratislava SR			
INVESTOR:		SLOVAK TELEKOM, a.s.	
NÁZOV STAVBY:		FTTH BA KBV Biely Kríž, Nové Vinice	
OBSAH VÝKRESU:		Celková situácia	
HL. PROJEKTANT	VYPRACOVAL		
Ing. P. Musil	Ing. J. Žitňan		
ČÍSLO (SAP) -	STUPEŇ	DUR	
HOST: BA	FORMÁT	A3	
ZÁKAZK. Č. -	VÝKRES Č.:		
DÁTUM 02/2020	N.0		
MIERKA 1:1000			