

[Zadajte text]



MESTSKÁ ČASŤ BRATISLAVA - NOVÉ MESTO

Junácka č. 1, 832 91 Bratislava 3

Podľa rozdeľovníka

Váš list číslo/zo dňa
/06.10.2020

Naša značka
1458/2021/UKSP/POBA

Vybavuje/☎/@
Ing. arch. A. Pobočková/
0249253151 / stavebne@banm.sk

Bratislava
31.05.2021

Vec

Oznámenie

o doplnení a úprave návrhu na zmenu územného rozhodnutia č. ÚKaSP-2006-07/1645-RMK-655
Územné konanie : č. ÚKaSP-2010-11/093-KON a 1458/2021/UKSP/POBA
Názov stavby: **„Predĺženie Tomášikovej ulice Bratislava, Vajnorská - Račianska“**
(ďalej len ako „Líniová stavba“)
Miesto: podľa vyznačenia v situácii pre umiestnenie Líniovej stavby
Lokalita: Zátišie
Katastrálne územie: Nové Mesto v Bratislave

Dňa 06.10.2020 Hlavné mesto SR Bratislava, IČO: 00603481 so sídlom Primaciálne nám. 1, 81499 Bratislava, ktoré v konaní na základe plnej moci zastupuje Generálny investor Bratislavy, IČO:00698393 so sídlom Záporožská 5, 85292 Bratislava (ďalej len ako „Navrhovateľ“) doplnil a upravil návrh na zmenu rozhodnutia o umiestnení líniovej stavby s názvom „Predĺženie Tomášikovej ulice Bratislava, Vajnorská - Račianska“ v katastrálnom území Nové Mesto v Bratislave (ďalej len ako „Líniová stavba“), vedenom v správnom konaní pod č. ÚKaSP – 2010-11/093-KON.

Líniová stavba bola umiestnená rozhodnutím č. ÚKaSP-2006-07/1645-RMK-655 zo dňa 09.02.2007, ktoré nadobudlo právoplatnosť dňa 21.03.2007 podľa situácie pre umiestnenie stavby a dokumentácie na územné rozhodnutie, ALFA 04, a. s., 03/2005 (aktualizácia 09/2006). Úprava Tomášikovej ul. v úseku medzi obrátkom električiek (km 0,000) a osou Vajnorskej ul. (km 0,203) bola zahrnutá do územného rozhodnutia o umiestnení stavby „Lakeside Office Park Bratislava“ (ďalej len „LOP“), ktoré vydala Mestská časť Bratislava-Nové Mesto dňa 26.04.2006 pod č. ÚKaSP-2006/340-KHA-610 (právoplatnosť nadobudlo dňa 24.05.2006) pre stavebníka TriGranit Centrum a.s. Bratislava.

Líniová stavba bola začatá, stavebné objekty SO 01 Rozšírenie komunikácie na Tomášikovej ul., SO 02 Rozšírenie komunikácie na Vajnorskej ul., SO 03 Preložka uličných vpustí boli stavebne povolené a následne skolaudované rozhodnutím č. MAGS SSU/31678/2007/511208- 3/IH zo dňa 31.10.2007.

Dňa 27.01.2010 Navrhovateľ požiadal o zmenu územného rozhodnutia o umiestnení Líniovej stavby z dôvodov, že v území došlo k výrazným zmenám, ktoré zmenili východiskový podklad pre stavbu: „Predĺženie Tomášikovej ulice Bratislava, Vajnorská - Račianska“ (1/2 profil) a jej 1. časť Križovatka Vajnorská - Tomášikova a úsek Vajnorská - Gavlovičova bol upravený aj technický návrh riešenia križovatky Vajnorská - Tomášikova v rámci DSP Líniovej stavby, podľa dokumentácie pre územné rozhodnutie, ktorú v októbri 2009 vypracoval CEMOS, projektová kancelária, s.r.o., IČO:

☎/fax	Bankové spojenie	Číslo účtu	IČO	Stránkové dni	
02 / 49 253 111	Prima banka Slovensko, a. s.	SK08 5600 0000 0018 0034 7007	603317	Pondelok	8 - 12,00 13 – 17,00
02 / 45 529 459				Streda	8 - 12,00 13 – 17,30
e-mail: banm@banm.sk			DIČ		
www.banm.sk			2020887385		

35744022, so sídlom Mlynské nivy 68, 82105 Bratislava, hl. inžinier Ing. Juraj Šmigura, autorizovaný stavebný inžinier SKSI reg. č. 4170*A2 (ďalej len ako „Projektant“).

Návrh na zmenu rozhodnutia č. ÚKaSP-2006-07/1645-RMK-655 bol oznámený listom č. ÚKaSP-2010-11/093oz-KOn dňa 06.06.2011.

Vstupom nového investora ATRIOS real estate s.r.o. do územia bolo preprojektované dopravné napojenie plánovanej stavby s názvom „Polyfunkčný komplex Zátisie“ v križovatke Tomášikova – Zátisie a tak Navrhovateľ predložil doplnenie a úpravu návrhu na zmenu územného rozhodnutia č. ÚKaSP-2006-07/1645-RMK-655.

K doplneniu a úprave návrhu na zmenu územného rozhodnutia Navrhovateľ predložil dokumentáciu pre územné rozhodnutie (ďalej len ako DUR“), ktorú v septembri 2020 vypracoval Projektant a doklady o jej prerokovaní s dotknutými orgánmi.

Doplnenie a úprava návrhu na zmenu rozhodnutia č. ÚKaSP-2006-07/1645-RMK-655 rieši:

- Vloženie obojsmerného cyklochodníka šírky 3,0 m na Vajnorskej ulici vľavo v km 0,175 — 0,365 (požiadavka Magistrátu hl. m. SR Bratislava). Objekt 102-01 O Úprava križovatky Vajnorská - Tomášikova (1. časť).
- Vloženie jednosmerného cyklochodníka šírky 2,0 m v rámci predĺženia Tomášikovej ulice vpravo v km 0,225 - 0,350 (požiadavka Magistrátu hl. m. SR Bratislava). Objekt 101-01A Tomášikova ulica km 0,218 - 1,020 pravý pás (1.časť).
- Zrušenie vjazdu do areálu firiem v km 0,250 predĺženia Tomášikovej ulice vpravo. Územie využije ATRIOS real estate s.r.o. na investíciu „Polyfunkčný komplex Zátisie“.
- Odsun pravého jazdného pásu predĺženia Tomášikovej ulice v km 0,225 - 0,350 (napriamenie trasy) a rozšírenie stredného deliaceho pásu v tomto úseku. Zmena nemá vplyv na šírkové usporiadanie predĺženia Tomášikovej ulice.
- Posun zastávky MHD v predĺžení Tomášikovej ulice (km 0,250 vpravo) bližšie do križovatky s Vajnorskou ulicou (využitie priestoru po zrušení vjazdu do areálu).
- Zriadenie vjazdu a výjazdu z Vajnorskej ulice v km 0,365 vľavo. Vjazd a výjazd na Vajnorskú ulicu bude slúžiť len pre zásobovanie objektu „Polyfunkčný komplex Zátisie“.
- Posun napojenia ulice Zátisie na predĺženú Tomášikovu ulicu do predĺženia Tetmayerovej ulice. Posun vytvorí priesečnú prehľadnú križovatku namiesto v pôvodnej DÚR navrhovanej odsadenej križovatky. Z predĺženia Tetmayerovej ulice bude možný len výjazd na predĺženú Tomášikovu ulicu rovnako ako bolo uvažované v pôvodnej DÚR.
- Zásah do pozemkov ATRIOS reál estate s.r.o.:
Jedná sa o pozemky:
Pac. reg. „C“ č. 12780/176, ostatné plochy (zásah o rozlohe 2306 m²),
Parc. reg. „C“ č. 12781/6, zastavané plochy a nádvoria (zásah o rozlohe 832 m²),
Parc. reg. „C“ č. 12781/261, zastavané plochy a nádvoria (zásah o rozlohe 1,94 m²), zapísané na liste vlastníctva č. 2108, k.ú. Nové Mesto, ktoré poslužia na vybudovanie:
 - obojsmerného cyklochodníka šírky 3,0 m na Vajnorskej ulici vľavo v km 0,175 - 0,365
 - jednosmerného cyklochodníka šírky 2,0 m v rámci predĺženia Tomášikovej ulice vpravo v km 225-0,275.
 - chodníka pre peších šírky 2,25 m - 2,80 m pozdĺž Vajnorskej ulice vľavo v km 0,190- 0,360
 - chodníka pre peších šírky 2,25 m v predĺžení Tomášikovej ulice v km 0,225 - 0,275.
 - zastávky MHD v predĺžení Tomášikovej ulice (km 0,250 vpravo).
 - zastávky MHD na Vajnorskej ulici (km 0,300 vľavo).
 - pravého odbočovacieho pruhu z Vajnorskej ulice na Tomášikovu ulicu v km 0,240 - 0,335
 - dvoch priebežných jazdných pruhov navrhovanej komunikácie (predĺženie Tomášikovej ulice) v smere od Vajnorskej ulice v km 0,225 - 0,275.
 - dvoch priebežných jazdných pruhov, jedného ľavého odbočovacieho pruhu a jedného pravého odbočovacieho pruhu smerom z predĺženia Tomášikovej ulice do Vajnorskej ulice v km 0,225 - 0,250

Charakteristika územia a spôsob jeho doterajšieho využitia:

Územie je rovinaté s priemernou nadmorskou výškou cca 135 m n. m., z veľkej časti zastavané, poľnohospodársky nevyužívané. Navrhovaná komunikácia bude prechádzať výrazne urbanizovaným

mestským prostredím, ktoré sa v súčasnosti veľmi dynamicky rozvíja. Dominujú aktivity investorských a obchodných spoločností pozdĺž komunikácií Vajnorská a Račianska. V priamom dotyku s plánovaným predĺžením Tomášikovej ulice je Administratívno-obchodný komplex „Lakeside Office Park“ investora TriGranit Centrum, a.s. Bratislava, kde bolo vydané pôvodné územné rozhodnutie po os Vajnorskej ulice. Negatívnym dopadom na existujúcu zástavbu bude pomerne veľký rozsah demolácií, ktoré vyplývajú z umiestnenia navrhovanej stavby. Odstránia sa celé nadzemné časti objektov a základové konštrukcie.

V priestore navrhovaného predĺženia Tomášikovej ulice sa v súčasnosti nachádza množstvo inžinierskych sietí, vedení a iných zariadení, ktoré sú sústredené predovšetkým v priestore križovatiek Tomášikovej s Vajnorskou a Račianskou ulicou a bude potrebné ich preložiť resp. ochrániť v nevyhnutnom rozsahu. Rozsah a spôsob navrhovaných preložiek, rekonštrukcií a úprav všetkých dotknutých inžinierskych sietí, vedení a súvisiacich technických zariadení bol prekonzultovaný s príslušnými správcami. Ochranné pásma týchto sietí sú v zmysle platných technických noriem a predpisov.

V území nie sú evidované žiadne chránené územia ani kultúrne pamiatky. Navrhovanou stavbou dôjde k výrubu viacerých stromov a z časti k likvidácii vysokej kríkovej zelene.

V súčasnej dobe v danom území bola zrealizovaná I. etapa výstavby „Lakeside Office Parku“. Podľa vyjadrenia investora stavby TriGranit Centrum a.s., bolo konštatované, že z hľadiska dopravného napojenia už boli zrealizované všetky pripojenia, ktoré postačujú aj pre ďalšie etapy výstavby „Lakeside Office Parku“.

Stručný popis Líniovej stavby:

Navrhovaná cesta je prepojením Tomášikovej ulice a súčasných mestských radiál Vajnorskej a Račianskej cesty, v úrovňových svetelne riadených križovatkách. Jedná sa o mestskú zbernú komunikáciu funkčnej triedy B2. Vybudovaná bude v šírkovom usporiadaní MZ 19,0/60 (smerovo rozdelená) v úseku Vajnorská - Gavlovičova a MZ 15,5/60 v úseku Gavlovičova - Račianska. Dĺžka úpravy navrhovanej trasy Tomášikovej ul. bude 1 266 m. Nadväzujúce úseky Vajnorskej a Račianskej ulice budú v šírkovom usporiadaní MZE 31,0/60 s jestvujúcim električkovým pásom v strede. Na Vajnorskej ul. bude posunutá zástavka autobusov DPB v smere von z mesta.

Navrhnuté šírkové usporiadanie cesty má v zmysle STN 73 6110 prípustnú intenzitu dopravy 600 skutočných vozidiel za hodinu a bude vyhovovať aj prognózovaným intenzitám v roku 2008, 2018, 2028 a 2038 pri požadovanej jazdnej rýchlosti 60 km/h. Odvodnenie vozovky bude zabezpečené priečnym strechovitým sklonom 2 %, lokálnym zachytávaním dažďových odpadových vôd uličnými vpustmi, ktoré sú napojené na cestnú kanalizáciu zaústenú do zberača C verejnej kanalizácie. Uličné vpusty budú umiestnené v odvodňovacom žľabe, ktorý bude umiestnený vo vodiacom prúžku. Okrem odvodnenia bude cesta vybavená vonkajším verejným osvetlením.

S vybudovaním predĺženia Tomášikovej ulice súvisí aj vybavenie komunikácie a stavebné objekty nevyhnutné pre začlenenie stavby do územia, zachovanie existujúcich vzťahov v území a funkčnosti inžinierskych sietí (realizácia premostenia nad železnicou a Kukučínovou ul., protihlukových clôn a fasádnych úprav admin. budov, zárubných a oporných múrov a oplotení, výstavba súbežných chodníkov v šírke podľa požiadaviek pešej dopravy, zastávok MHD pre autobusovú aj koľajovú dopravu, stavebných úprav križovatiek a príľahlých komunikácií, prípojky NN pre verejné osvetlenie a CSS, úprave a ochrane jestvujúcich VN a NN vedení, ochrane NTL plynovodu, rekonštrukcii VO a úprave CSS v križovatkách, preložky optických, diaľkových, oznamovacích a zabezpečovacích káblov ŽSR, preložky napájacích a ovládacích káblov DPB, preložky TV električiek, preložky telefónnych káblov a optických vedení káblových operátorov ako aj vegetačných úprav Tomášikovej ulice).

Navrhované predĺženie Tomášikovej ulice odbremení hlavne dopravu na Vajnorskej ulici, prepojí cestu s Račianskou ulicou, čím sa zjednoduší prístup do Rače ako i mesta a v neposlednom rade bude zbernou komunikáciou navrhovaného urbanizovaného územia.

Členenie Líniovej stavby na stavebné objekty:

Na základe posúdenia výkonnosti navrhovaného technického riešenia bola stavba rozdelená do dvoch etáp a troch ucelených častí tak, ako sa bude odovzdávať do užívania.

Celá stavba spracovávaná v D SP bude z finančných dôvodov rozdelená na nasledovné časti:

1. časť Križovatka Vajnorská - Tomášikova a úsek Vajnorská - Gavlovičova

2. časť Gavlovičova - Račianska
3. časť Križovatka Račianska - Tomášikova

Etapy Líniovej stavby:

- I. etapa uvažuje s budovaním Tomášikovej ul. v polovičnom profile v troch ucelených častiach (zárodok križovatky Tomášikova - Vajnorská v plnom profile).
- II. etapa predstavuje dobudovanie I. etapy do plného profilu komunikácie v troch ucelených častiach.

Opis prebiehajúcich hraníc územia:

Začiatkom úpravy jestvujúcej Tomášikovej ulice je križovatka s prístupovou komunikáciou do areálu „Lakeside Office parku“ (vpravo) a začiatok odbočenia električkovej trate na železničnú stanicu Bratislava - Nové Mesto. Ďalej bude viesť predĺžením cez križovatku s Vajnorskou ulicou (km 0,200) a s pokračovaním do ulice Zátisie v plnom profile (po km 0,350, ako smerovo rozdelená komunikácia), kde je dnes jednostranná rodinná zástavba. Tejto zástavbe predchádza priamo v križovatke s Vajnorskou ulicou prevádzkový areál firmy Tercoplast. Na opačnej strane dnešnej komunikácie je umiestnený areál fy Reving, ktorý bude výstavbou čiastočne zasiahnutý. V trase existujúcej komunikácie sú ďalej umiestnené garáže Slovenského červeného kríža a ešte ďalej administratívne a skladové priestory fy Astra (výstavbou komunikácie dotknuté).

Za týmito objektami sa navrhovaná komunikácia postupne odkláňa vpravo smerom k železničnej trati Bratislava Nové Mesto-Bratislava Predmestie, kde vstupuje do pomerne zanedbaného a zdevastovaného územia, ktorému dominujú dožívajúce radové prefabrikované garáže. Ich využívanie bude stavbou výrazne obmedzené a značná časť bude musieť byť asanovaná. Výstavbou komunikácie bude zasiahnutá aj AB fy INSMAT-INSSPOL, ktorá bude zdemolovaná celá. Od km 0,350 po km 1,469 Račiansku ulicu, bude komunikácia pokračovať v plnom profile (smerovo rozdelená komunikácia, štyri jazdné pruhy).

Podstatná časť trasy Tomášikovej ulice bude vedená v tesnom súbehu so železničnou trasou, čím sa posilní charakter územia ako významného dopravného koridoru, z čoho vyplýva že časť stavby je aj v ochrannom pásme železnice. V tomto súbehu na opačnej strane povedie trasa pozdĺž areálu bývalej TESLY, kde je umiestnených viacero rozličných stavebných objektov (administratívnych, skladových, výrobných, garážových, atď.), z ktorých veľká časť bude stavbou dotknutá (nutná asanácia).

Pred koncom úseku sa trasa budúcej Tomášikovej ulice dostane do kontaktu s dopravným koridorom, v ktorom je umiestnená mestská komunikácia - Kukučínova ulica a súbežne s ňou železničná trať Bratislava Predmestie-Bratislava Filiálka, ktorý mimoúrovňovo križuje mostným objektom. S týmto koridorom susedí novovybudované obchodné centrum LIDL, ku ktorému prináleží parkovisko osobných automobilov. V mieste terajšej prístupovej komunikácie k parkovisku LIDL vyústi navrhovaná Tomášikova ulica napojením sa v úrovňovej svetelne riadenej križovatke na významnú mestskú radiálu Račiansku ulicu.

Navrhované výškové vedenie Tomášikovej rešpektuje súčasný stav aj výhľadové zámery železnice „Prepojenie železničného koridoru TEN-T s letiskom a železničnou sieťou v Bratislave“.

Druhy parciel dotknutých pozemkov, podľa evidencie nehnuteľností s uvedením vlastníckych a iných práv sú uvedené v časti J návrhu. Dokumentácia pre majetkovoprávne vysporiadanie a sú spracované v tabuľkách pre trvalý a ročný dočasný záber, vrátane predbežného výkupového súpisu a registra vlastníkov + doplnenie parciel na základe LV č. 20108 pre plánovanú výstavbu Polyfunkčného komplexu Zátisie.

Navrhovateľ nepreukazuje písomný súhlas vlastníkov dotknutých pozemkov v zmysle § 36, § 38, § 139 ods. (3) písm. b), § 108 ods. (2) písm.a) a f) stavebného zákona v znení neskorších predpisov, nakoľko sa jedná o **líniovú verejnoprospešnú dopravnú stavbu**, ktorá je v súlade so schválenou UPD hl. m. SR Bratislavy z roku 2007, v znení neskorších zmien a doplnkov v územnom konaní

Vzhľadom na to, že ide o návrh na vydanie zmeny rozhodnutia o umiestnení líniovej stavby sa údaje v zmysle Vyhlášky MŽP SR č. 453/2000 Z.z., podľa § 3 (k § 35 stavebného zákona) ods. (1) písm. c) a d) neuvádzajú.

Mestská časť Bratislava – Nové Mesto ako príslušný stavebný úrad podľa § 117 ods. 1 zákona č. 50/1976 Zb. o územnom plánovaní a stavebnom poriadku v znení neskorších predpisov (ďalej len „stavebný zákon“) doplnenie a úpravu návrhu preskúmal a vzhľadom k tomu, že predložené podklady nepostačovali na riadne a spoľahlivé posúdenie návrhu z hľadiska záujmov sledovaných v konaní podľa § 35 ods. 3

stavebného zákona listom zo dňa 27.01.2021 vyzval Navrhovateľa na doplnenie návrhu a zároveň rozhodnutím č. 1458/2021 a 10265/2020/UKSP/POBA-11 správne konanie prerušil.30.04.2021.

Navrhovateľ podanie dňa 15.03. a 21.04.2021 doplnil a požiadal o predĺženie lehoty na úplné doplnenie návrhu. Dňa 19.05. a 26.05.2021 návrh doplnil. Po poslednom doplnení je návrh v súlade s § 35 stavebného zákona a § 3 vyhl. č. 453/2000 Z.z., ktorou sa vykonávajú niektoré ustanovenia stavebného zákona úplný.

Stavebný úrad tak podľa ust. § 36 ods. 1. stavebného zákona

o z n a m u j e

doplnenie a úpravu návrhu na zmenu územného rozhodnutia č. ÚKaSP-2006-07/1645-RMK-655 zo dňa 09.02.2007, ktoré nadobudlo právoplatnosť dňa 21.03.2007, ktorého začatie bolo oznámené pod č. ÚKaSP-2010-11/093oz-KON zo dňa 06.06.2011, dotknutým orgánom a známym účastníkom konania a zároveň v súlade s ust. § 36 ods.2 stavebného zákona upúšťa od ústneho pojednávania a miestneho zisťovania, nakoľko Hl. m. SR Bratislava vo svojom záväznom stanovisku vyjadrilo súlad doplnenia a úpravy návrhu Líniovej stavby s platným územným plánom, podľa ktorého je možné doplnenie a úpravu návrhu na zmenu umiestnenia Líniovej stavby posúdiť.

Účastníci územného konania a dotknuté orgány môžu svoje pripomienky uplatniť do 10 pracovných dní od doručenia tohto oznámenia, inak sa k nim nebude prihliadať.

Podľa §36 ods.3) stavebného zákona, ak dotknutý orgán, ktorý bol vyrozumený o začatí územného konania k navrhovanej Stavbe neoznámí v určenej alebo predĺženej lehote svoje stanovisko, má sa za to, že so Stavbou z hľadiska ním sledovaných záujmov súhlasí.

V súlade s §37 ods. 3 stavebného zákona, stavebný úrad neprihliadne na námietky a pripomienky, ktoré sú v rozpore so schválenou územnoplánovacou dokumentáciou. Stavebný úrad upozorňuje účastníkov konania, že podľa § 42 ods.5) stavebného zákona v odvolacom konaní sa neprihliada na námietky, ktoré neboli uplatnené v prvostupňovom konaní v určenej lehote, hoci uplatnené mohli byť.

Do podkladov rozhodnutia je možné nahliadnuť na stavebnom úrade na Junáckej ulici č. 1, v budove Miestneho úradu Bratislava - Nové Mesto, v stránkových hodinách (pondelok a streda 8.⁰⁰ – 12.⁰⁰, 13.⁰⁰ – 17.⁰⁰ hod., pričom je potrebné požiadať telefonicky z vrátnice úradu zodpovedného pracovníka podľa údajov v kolónke vybavuje, o poskytnutie spisového materiálu.

V prípade, že sa niektorý z účastníkov konania nechá zastupovať, predloží jeho zástupca písomnú plnú moc.

Mgr. Rudolf K u s ý
starosta mestskej časti
Bratislava – Nové Mesto
v z. podľa poverenia č.37/2020
zo dňa 27.07.2020
Ing. Arch. Kamila Marušáková
vedúca odd. ÚK a SP

Príloha: Situácia umiestnenia Stavby

Doručuje sa verejnou vyhláškou:

Účastníkom konania:

1. Hlavné mesto SR Bratislava, Primaciálne nám. č. 1, 814 99 Bratislava
v zastúpení : Generálny investor Bratislavy, Záporožská 5, 852 92 Bratislava 5
v zastúpení : PKT s.r.o., Rovniankova 16, 851 02 Bratislava
2. Vlastníci pozemkov určených pre umiestnenie Líniovej stavby
3. Vlastníci susedných pozemkov a stavieb na nich
4. Vlastníci susedných stavieb, ktorí môžu byť stavbou dotknutí

Doručuje sa poštou doporučené:

Dotknutým orgánom :

1. Ministerstvo dopravy a výstavby SR, ŽD, dráhový stavebný úrad, BOX 100, 810 05 Bratislava
2. Hl. m. SR Bratislava – Magistrát, OUIČ , Primaciálne nám. 1, 841 99 Bratislava
1. Hl. m. SR Bratislava – Magistrát, OD, Primaciálne nám. 1, 841 99 Bratislava
2. Dopravný podnik Bratislava a.s., Olejkárska 1, 814 52 Bratislava 1
3. Mestská časť Bratislava -Nové Mesto, ÚPŽP, Junácka 1, 832 91 Bratislava
4. Mestská časť Bratislava -Nové Mesto, RDaCH, Junácka 1, 832 91 Bratislava
5. Regionálny úrad verejného zdravotníctva hl.m. SR, Ružinovská 8, 820 09 Bratislava
6. Bratislavský samosprávny kraj, odbor dopravy, Sabinovská 16, P.O.BOX106, 820 05 Ba25,
7. Krajské riaditeľstvo hasičského a záchranného zboru v Ba, Radlinského 6, 811 03 Ba
8. Krajské riaditeľstvo PZ v Ba, Krajský dopravný inšpektorát, Špitálska 14, 812 28 Ba,
9. Krajský pamiatkový úrad Bratislava, Leškova 17, 811 04 Bratislava 1
10. Okresný úrad Bratislava, SoŽP, Tomášikova 46, 832 05 Bratislava
11. Okresný úrad Bratislava, OKR, Tomášikova 46, 832 05 Bratislava
12. Okresný úrad Bratislava, ODaPK, Tomášikova 46, 832 05 Bratislava
13. Železnice Slovenskej republiky Bratislava, GR,OE, Klemensova 8 813 61 Bratislava
14. Únia nevidiacich a slabozrakých Slovenska, Sekulská 1, 842 50 Bratislava
15. Archeologický ústav SAV, Akademická 2, 949 21 Nitra
16. Bratislavská vodárenská spoločnosť a.s., Prešovská 48, 826 46 Bratislava 29
17. Západoslovenská energetika a.s., Čulenova 6, 816 47 Bratislava 1
18. SPP- distribúcia a.s., Mlynské nivy 44/b, 825 11 Bratislava 26
19. Bratislavská teplárenská a.s., Bajkalská 27, P. O. BOX 12, 820 07 Bratislava,
20. Železnice SR, Oblastné riaditeľstvo Trnava, Sekcia oznamovacej a zabezpečovacej techniky, Sládkovičova 2, 920 41 Leopoldov,
21. Železnice SR, Oblastné riaditeľstvo Trnava, Bratislavská 2/A, 917 02 Trnava
22. Ministerstvo obrany SR, ASM, Odbor výstavby a rutínnej štandardnej údržby, Kutuzovova 8, 832 47 Bratislava,
23. Ministerstvo vnútra SR, Sekcia informatiky, telekomunikácií, Pribinova 2, 81272 Ba
24. Transpetrol a.s., Bratislava, Prevádzkový úsek, Šumavská 38, 821 08 Bratislava
25. ZSE Energia, a.s., Čulenova 4883/6, 816 47 Bratislava
26. Slovak telekom, a.s., Bajkalská 28, 817 62 Bratislava
27. GTS Slovakia, a.s., Turbínová 3528/1, 831 04 Bratislava
28. SWAN, a.s., / OTNS, a. s.. Vajnorská 137 831 04 Bratislava
29. ORANGE Slovensko, a.s., Metodova 8, 821 08 Bratislava
30. SITEL spol. s r.o., Kopčianska 2489/18, 851 01 Bratislava
31. SIEMENS, s.r.o., VO, Lamačská cesta 6257/3A, 841 04 Bratislava.

Doručenie verejnou vyhláškou podľa §26 správneho poriadku vyvesením po dobu 15 dní na úradnej tabuli MČ- Miestny úrad Bratislava –Nové Mesto, Junácka 1,832 91 Bratislava . 15.deň vyvesenia na úradnej tabuli je deň doručenia.

Vyvesené dňa:


Zvesené dňa:

(podpis, pečiatka)

(podpis, pečiatka

SITUÁCIA PREDLŽENIA TOMÁŠKOVEJ UL.,
DEFINITÍVNY STAV

ŽST
- NO

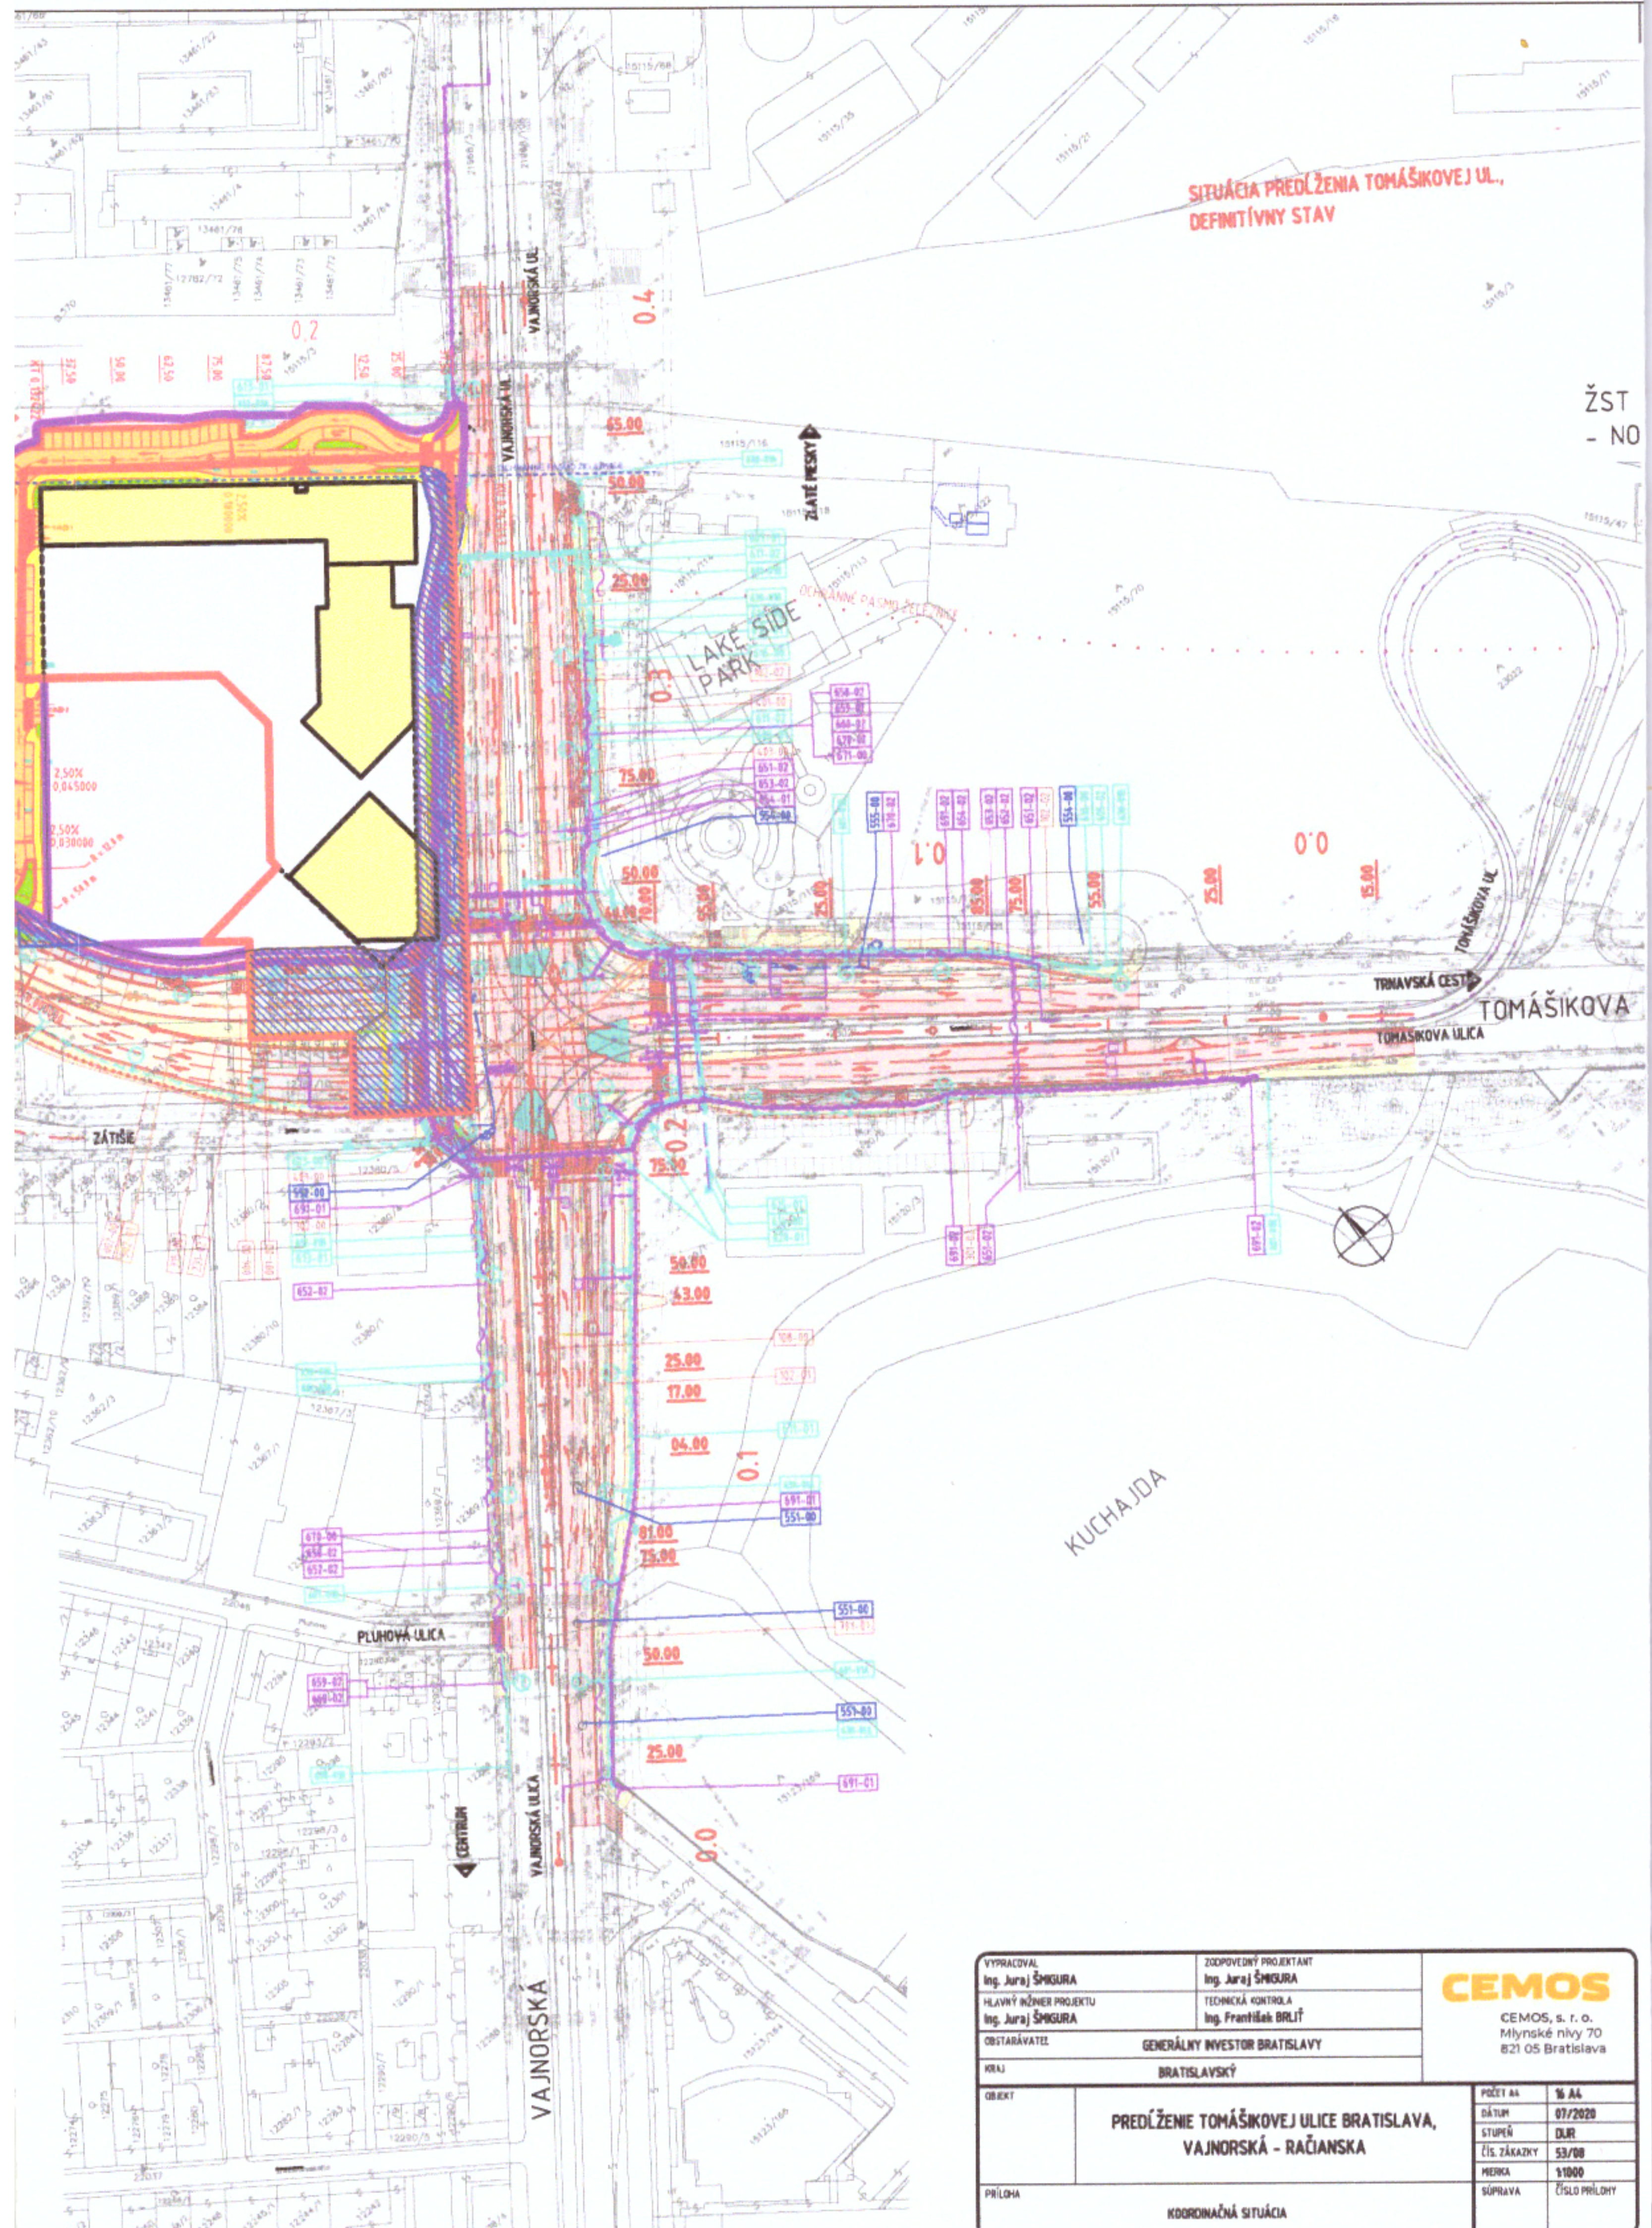

VYPRACOVAL Ing. Jura ŠMIGURA		ZODPOVEDNÝ PROJEKTANT Ing. Jura ŠMIGURA		CEMOS CEMOS, s. r. o. Mlynské nivy 70 821 05 Bratislava	
HLAVNÝ INŽINIER PROJEKTU Ing. Jura ŠMIGURA		TECHNICKÁ KONTROLA Ing. František BRLIČ			
OBJAROVATEL		GENERÁLNY INVEŠTOR BRATISLAVY			
KRAJ		BRATISLAVSKÝ			
OBJEKT	PREDLŽENIE TOMÁŠKOVEJ ULICE BRATISLAVA, VAJNORSKÁ - RAČIANSKA			POČET A4	16 A4
				DÁTUM	07/2020
				STUPEŇ	DJR
				ČÍS. ZÁKAZKY	53/08
				MERKA	1:1000
PRÍLOHA	KOORDINAČNÁ SITUÁCIA			SÚPRAVA	ČÍSLO PRÍLOHY