


**PREMÁVKA MHD NESMIE BYŤ STAVEBNÝMI PRÁCAMI
OBMEDZENÁ (LINKY Č. 44, 144, 203)
O ZMENÁCH A PRELOŽENIACH ZASTÁVOK MHD BUDE DPB, a. s.
VČAS INFORMOVANÉ
ODKLON ALEBO PRESMEROVANIE LINIEK BUDE UPRESNENÉ SO
ZÁSTUPCOM DPB, a. s.**

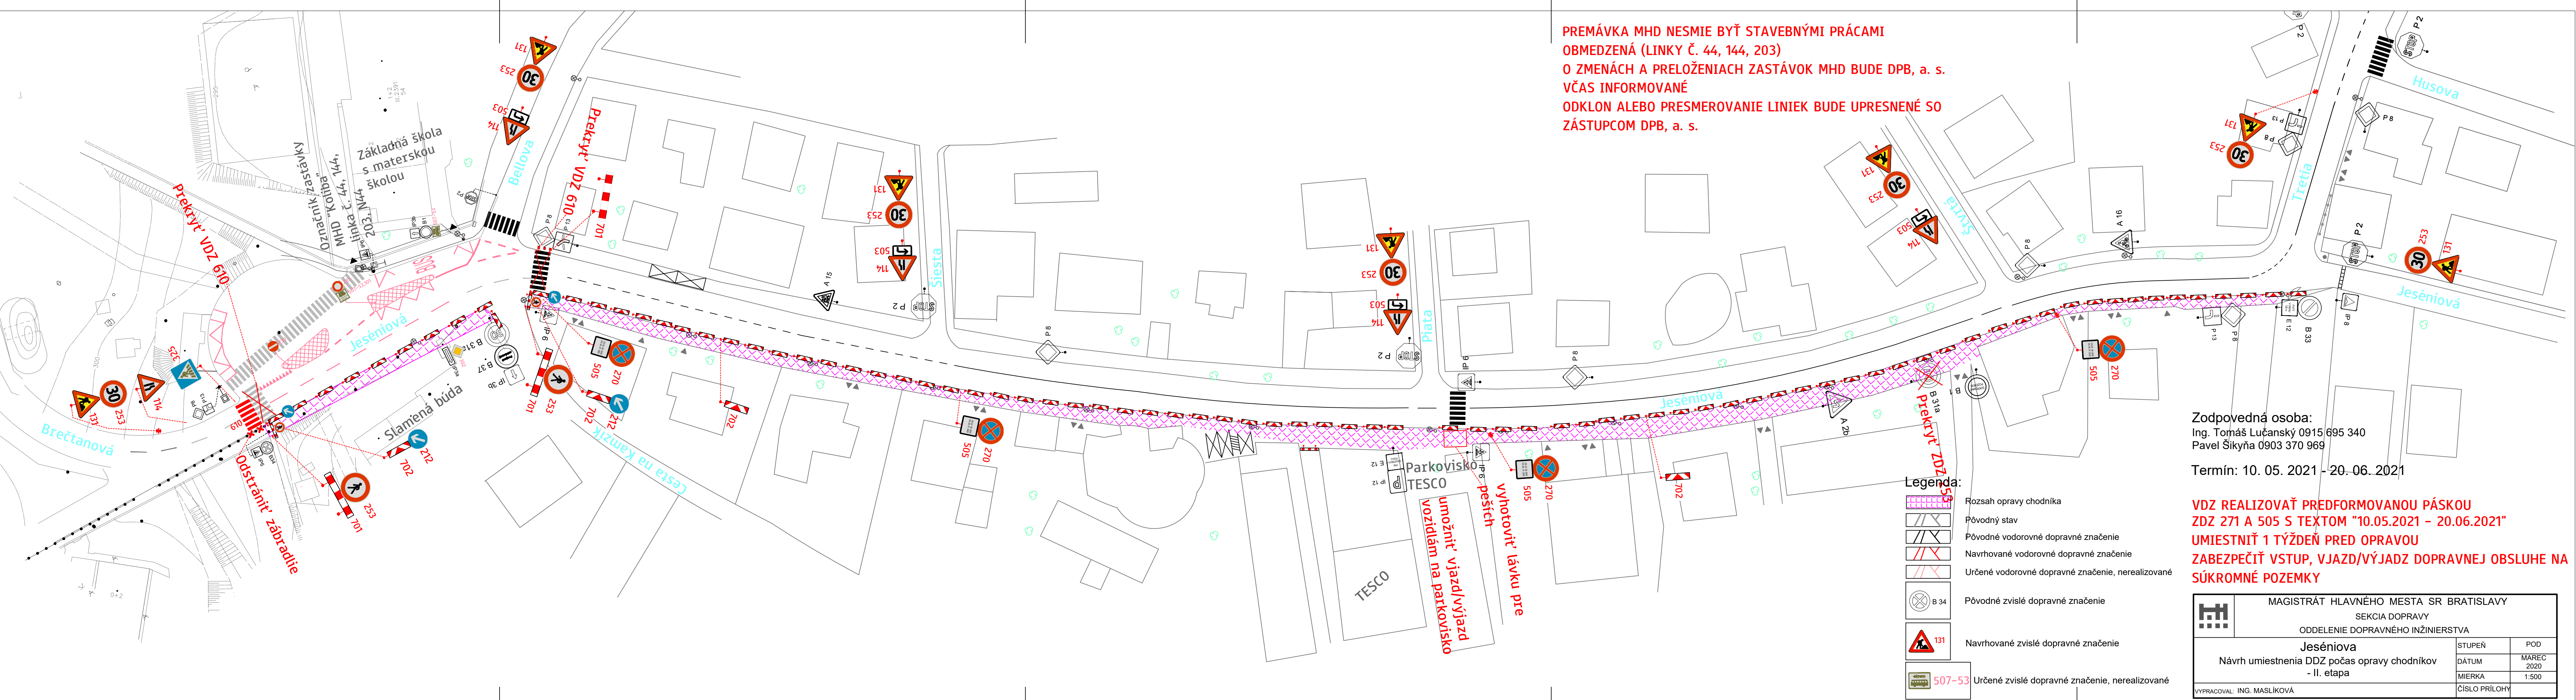

Zodpovedná osoba:
Ing. Tomáš Lučanský 0915 695 340
Pavel Šikyňa 0903 370 969
Termín: 10. 05. 2021 - 20. 06. 2021

**VDZ REALIZOVAŤ PREDFORMOVANOU PÁSKOU
ZDZ 271 A 505 S TEXTOM "10.05.2021 - 20.06.2021"
UMIESTNIŤ 1 TÝŽDEŇ PRED OPRAVOU
ZABEZPEČIŤ VSTUP, VJAZD/VÝJAZD DOPRAVNEJ OBSLUHY NA
SÚKROMNÉ POZEMKY**

- Legenda:**
- Rozsah opravy chodníka
 - Pôvodný stav
 - Pôvodné vodorovné dopravné značenie
 - Navrhované vodorovné dopravné značenie
 - Určené vodorovné dopravné značenie, nerealizované
 - Pôvodné zvislé dopravné značenie
 - Navrhované zvislé dopravné značenie
 - Určené zvislé dopravné značenie, nerealizované

MAGISTRÁT HLAVNÉHO MESTA SR BRATISLAVY		
SEKCIA DOPRAVY		
ODDELENIE DOPRAVNÉHO INŽINIERSTVA		
Jeseniova		
Návrh umiestnenia DDZ počas opravy chodníkov - II. etapa		
STUPEŇ	POD	
DÁTUM	MAREC	2020
MIERKA	1:500	
CÍSLO PRÍLOHY		
VYPRACOVAL: ING. MASLÍKOVÁ		