


ÚZEMNÝ PLÁN ZÓNY NOBELOVA


NÁVRH

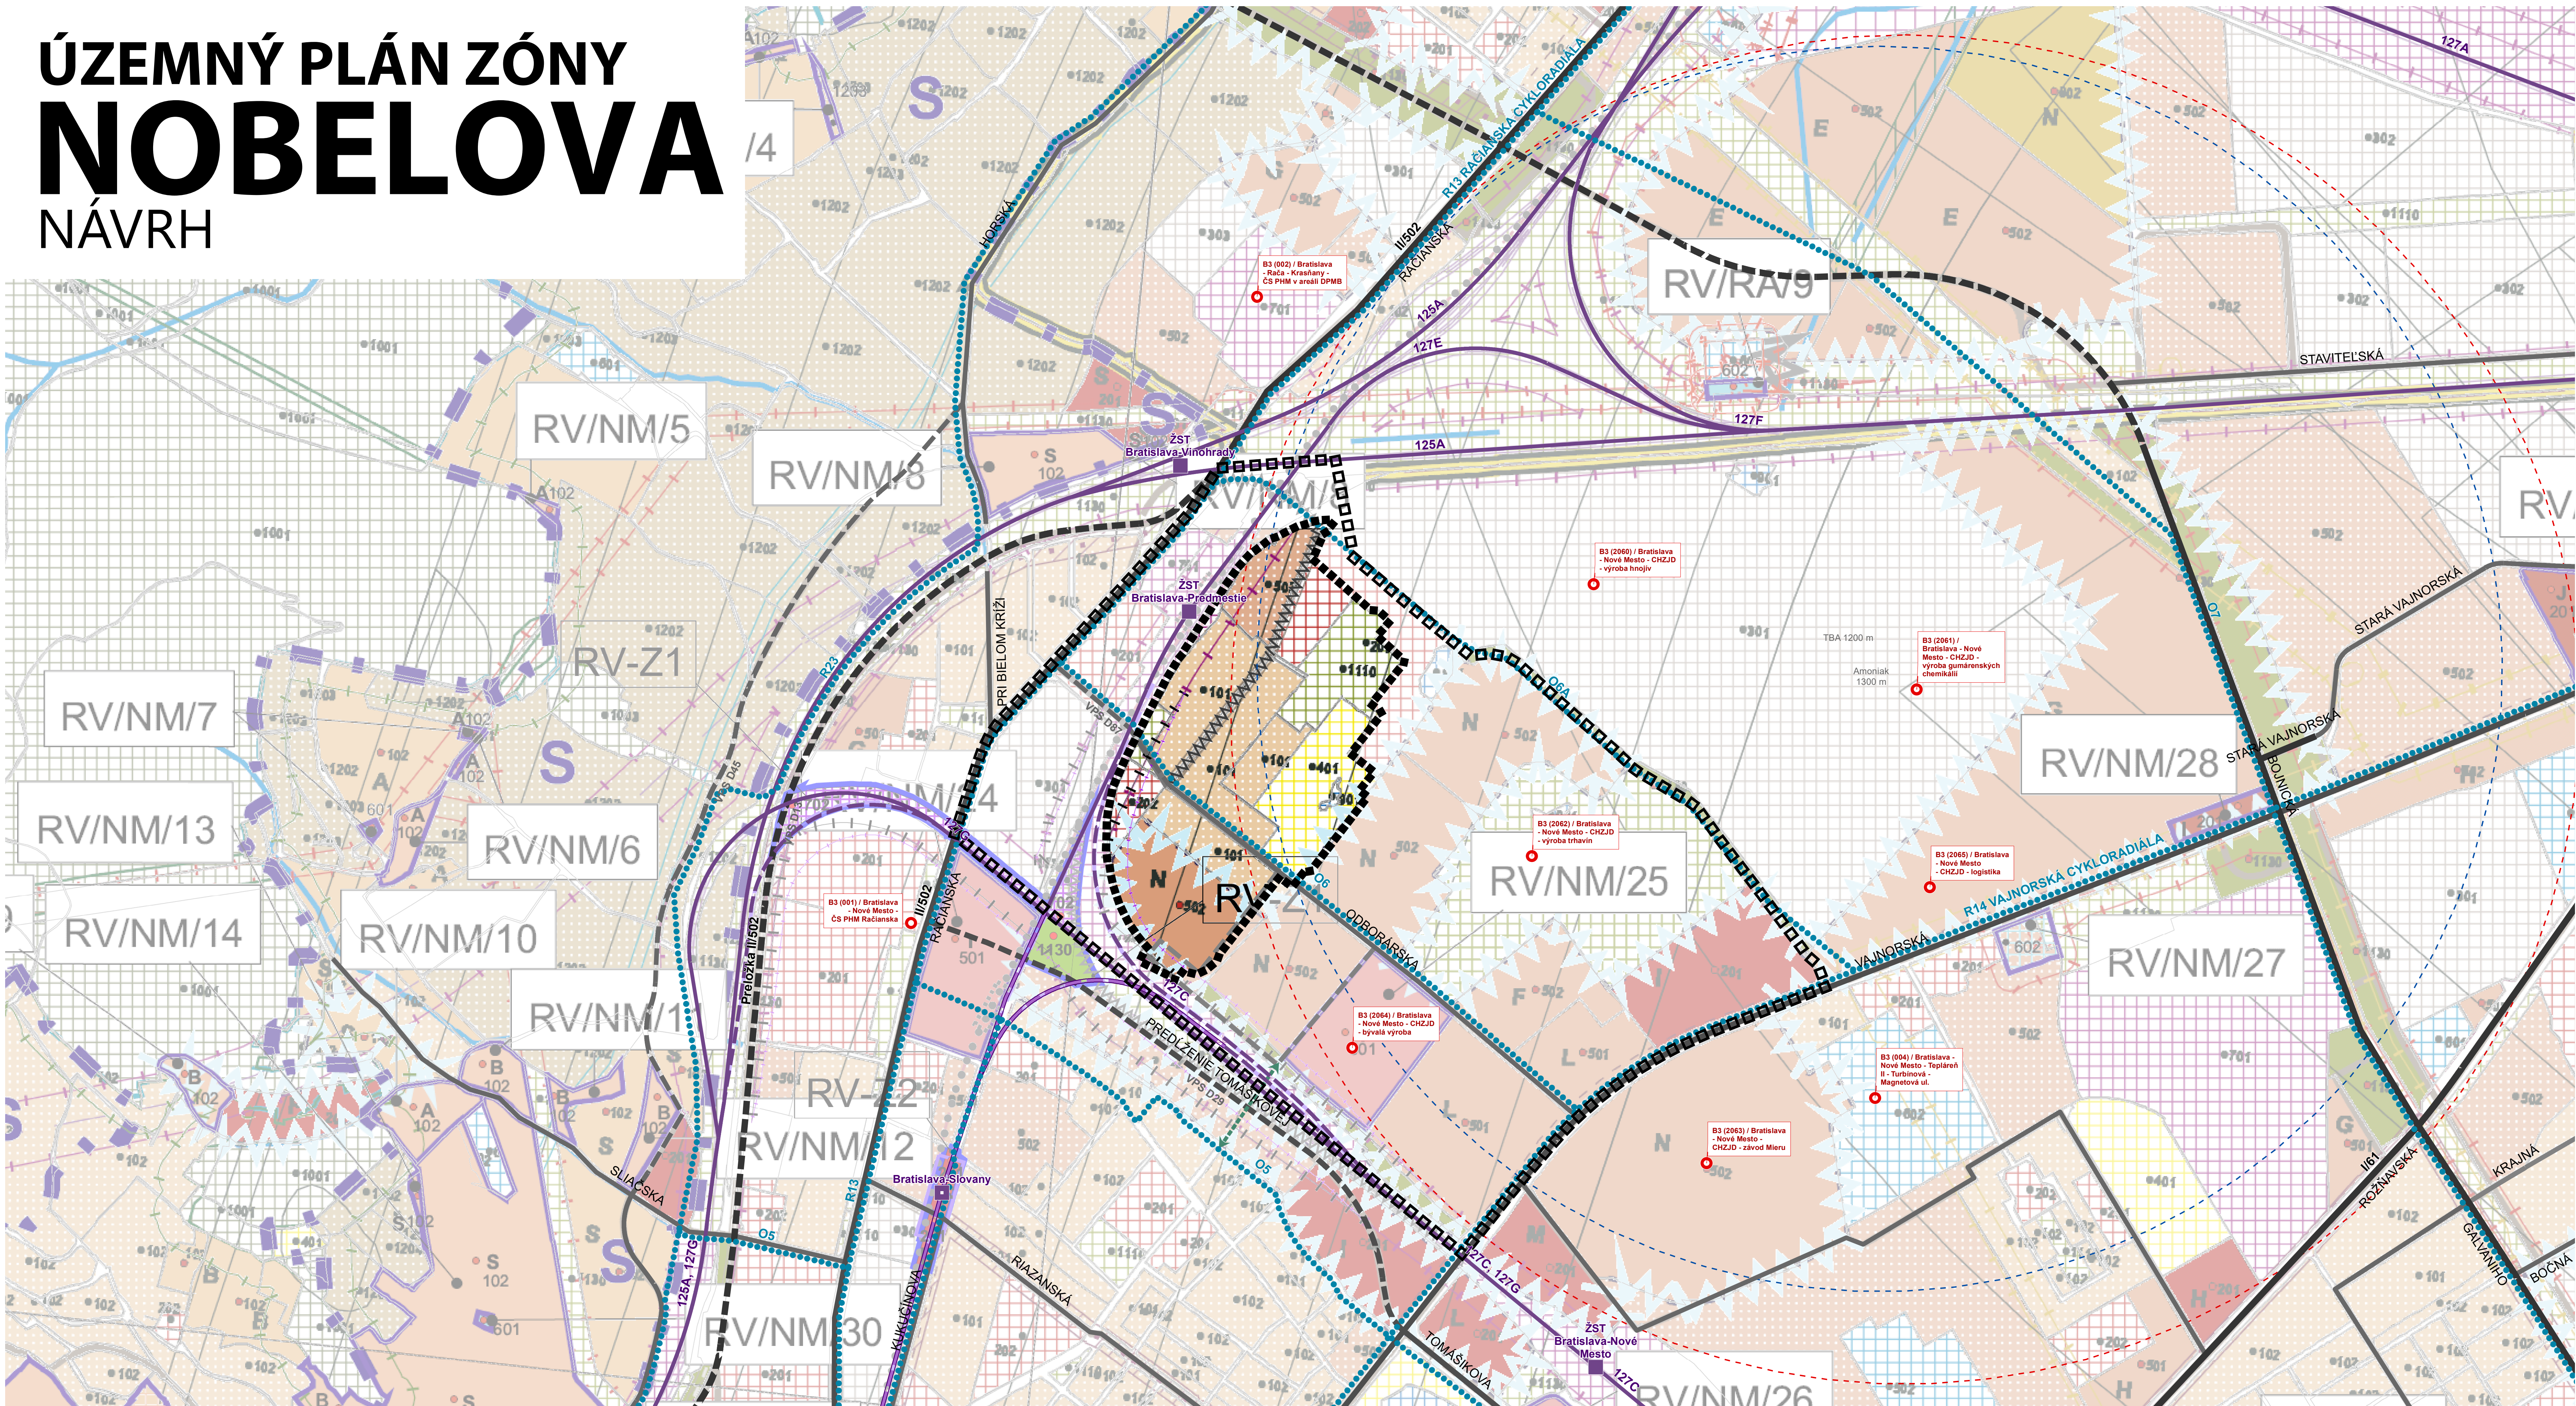



Podklad: Územný plán hl. mesta SR Bratislavy v zmysle zmien a doplnkov

ŠIRŠIE VZŤAHY

LEGENDA VÝKRESU


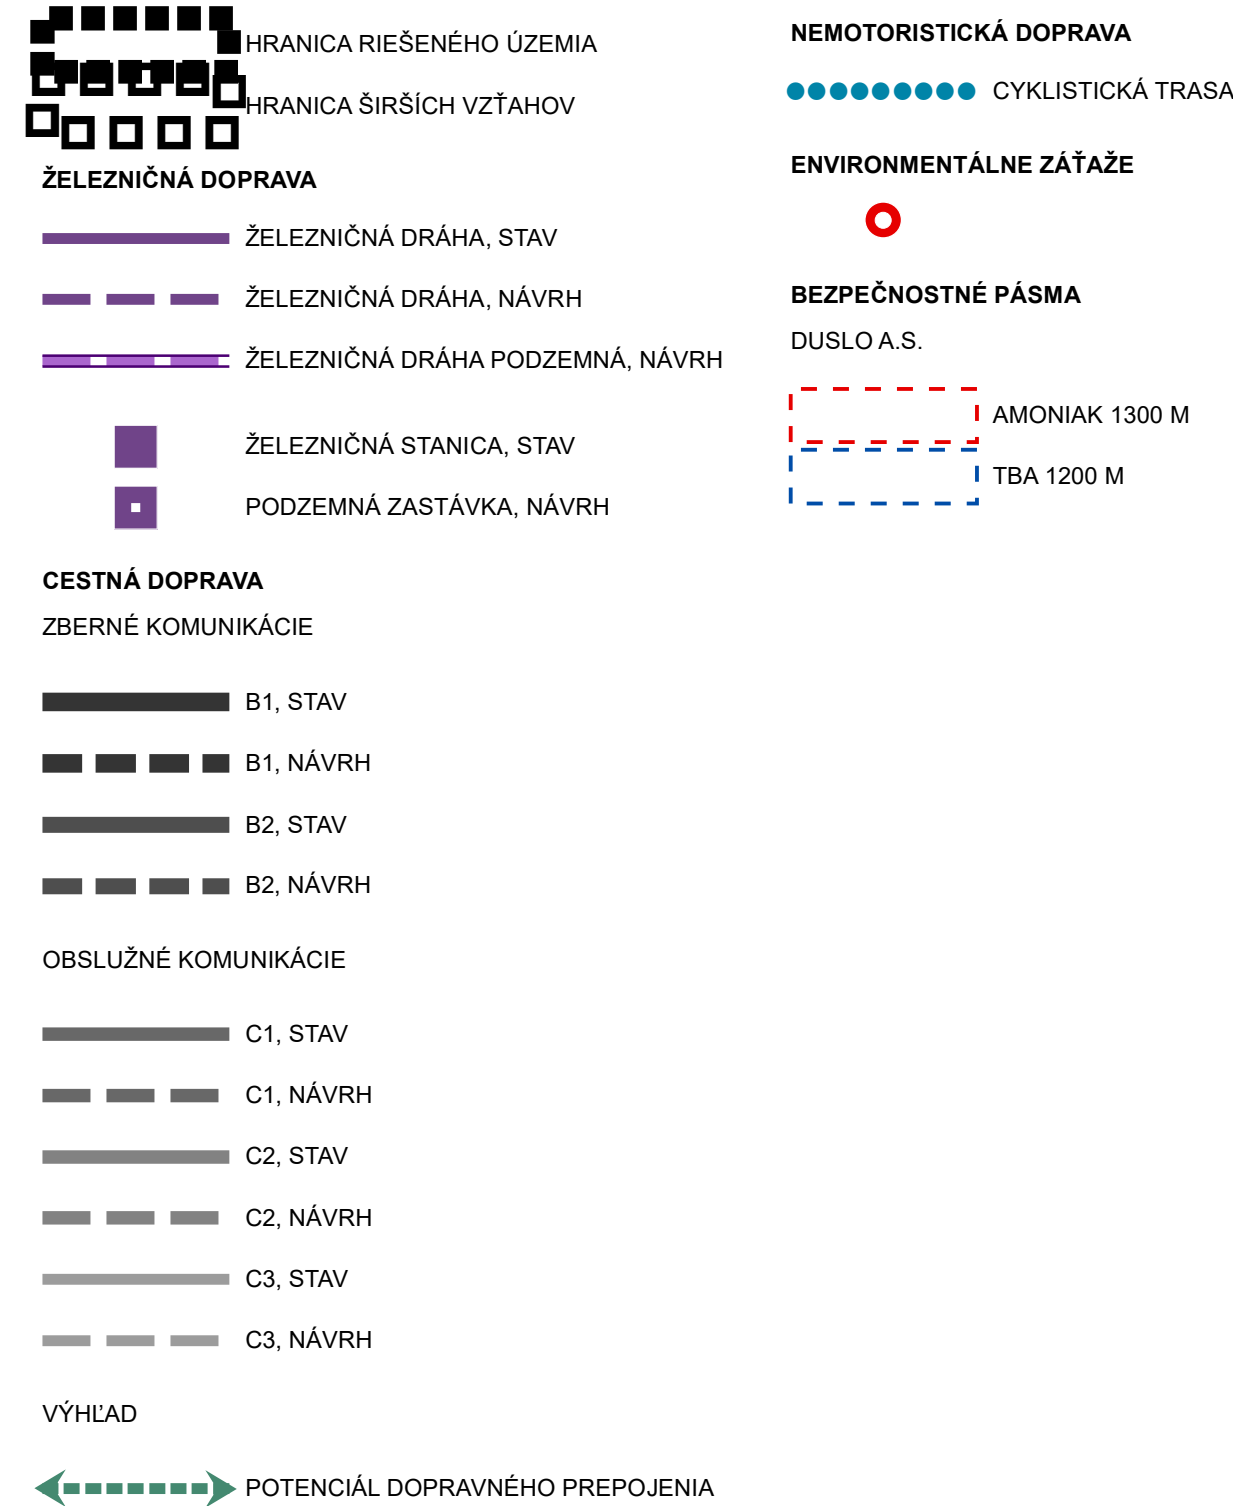


LEGENDA ÚPN BA

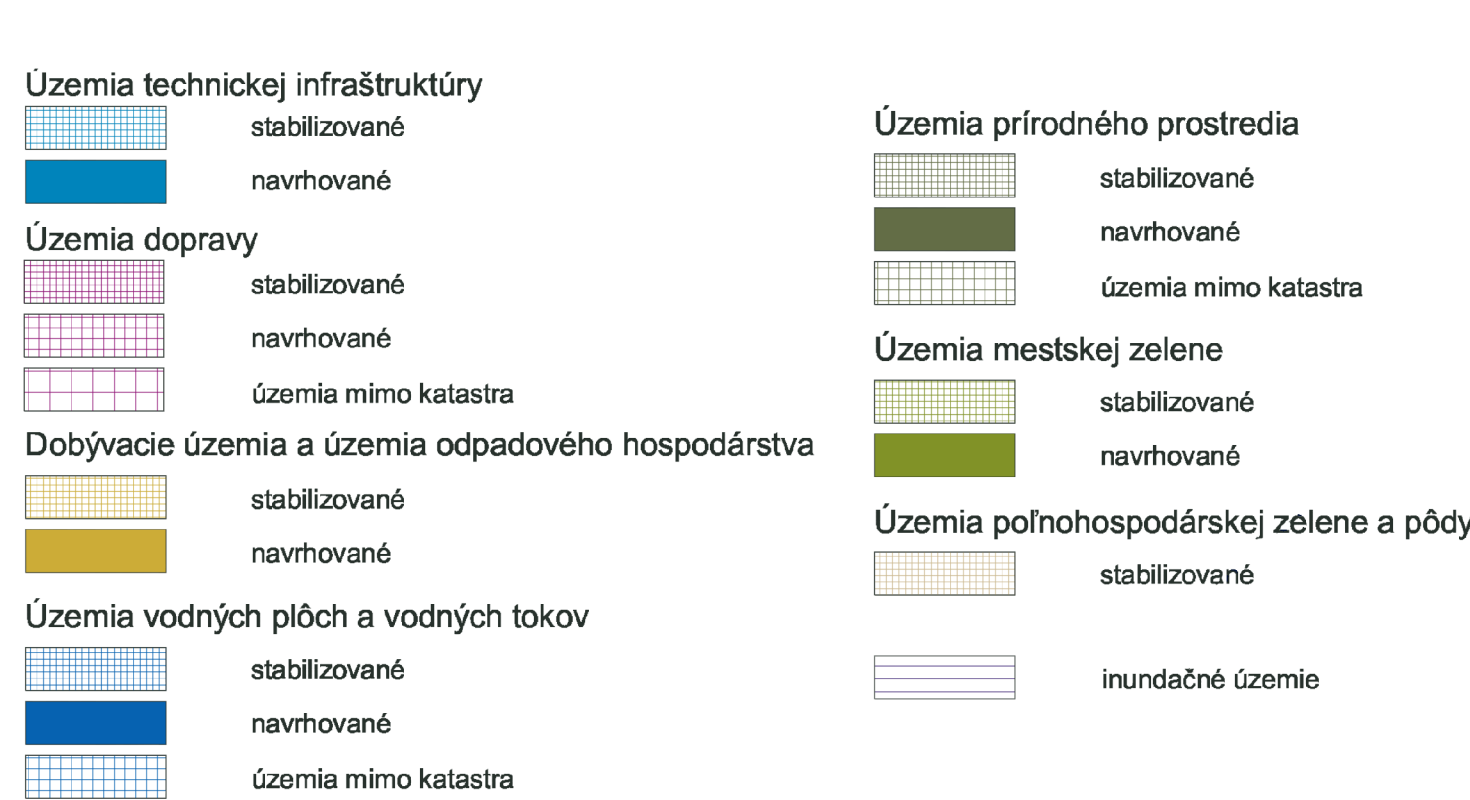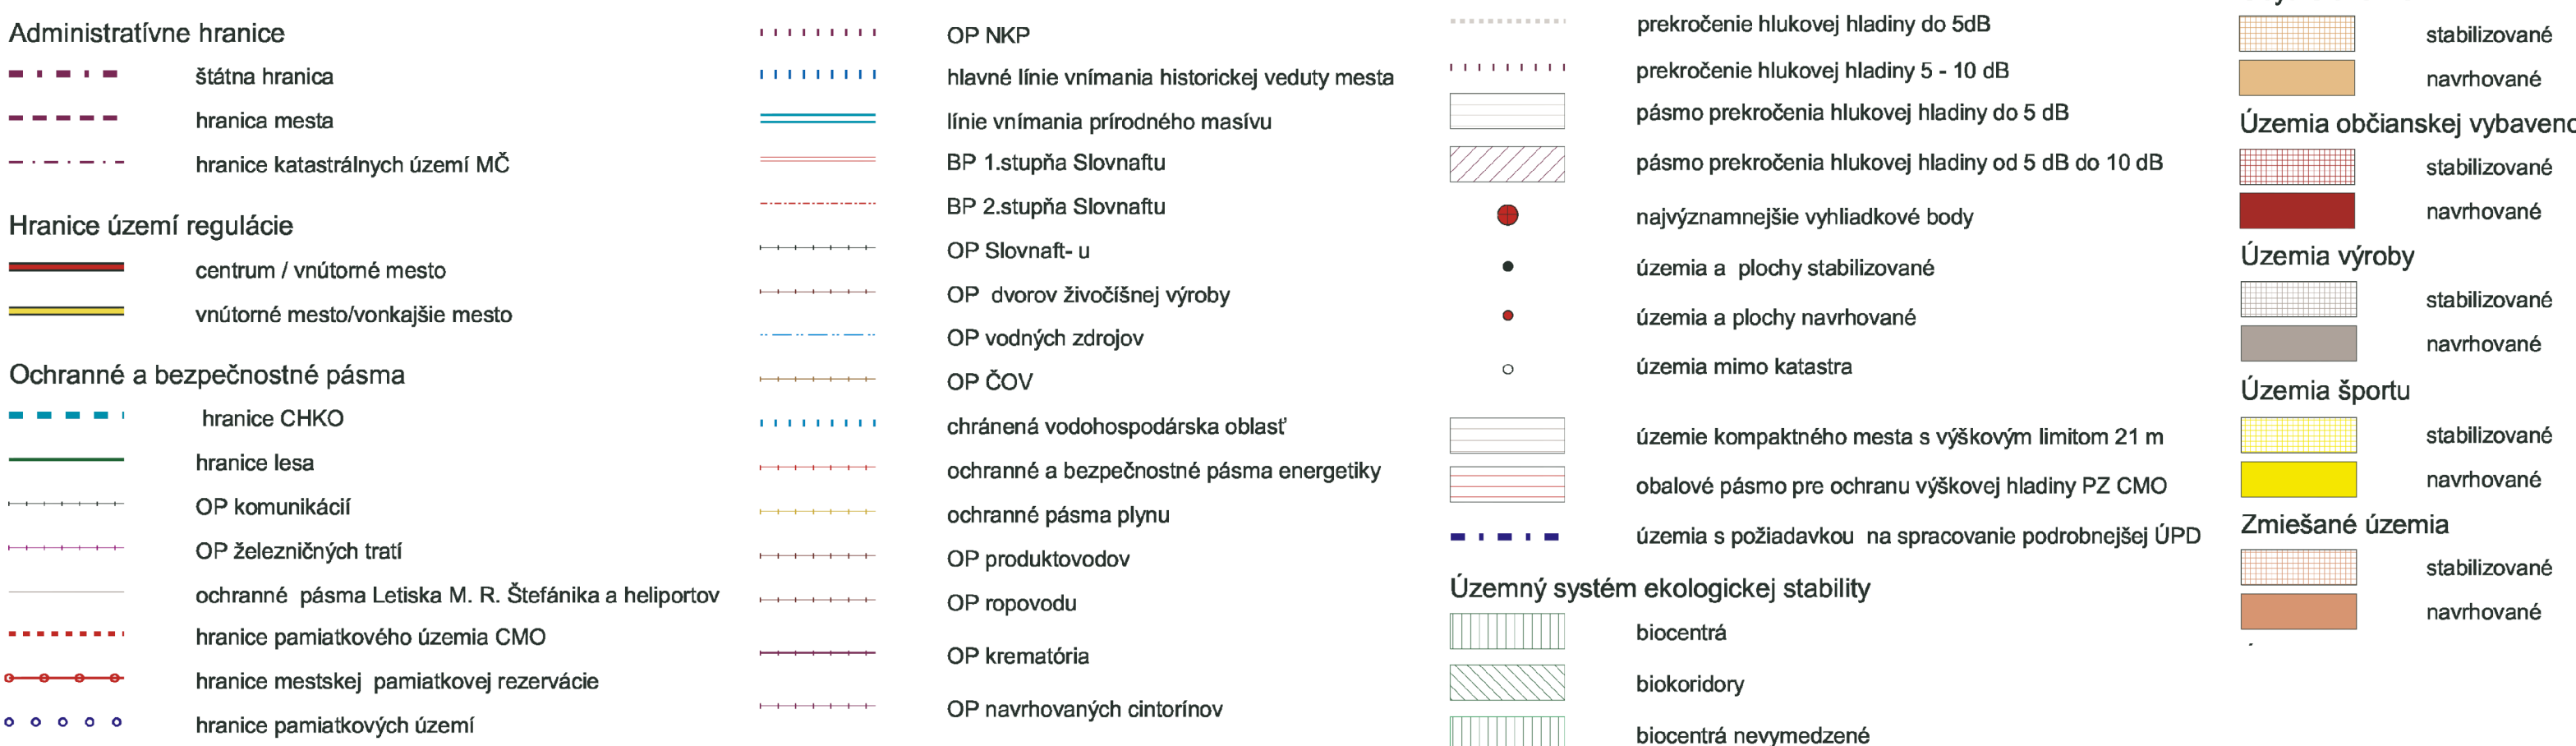


ÚZEMNÝ PLÁN ZÓNY NOBELOVA - NÁVRH ŠIRŠIE VZŤAHY

OBSTARÁVATEL'
MČ BA - NOVÉ MESTO
Junácka 1
832 91 Bratislava
www.banm.sk

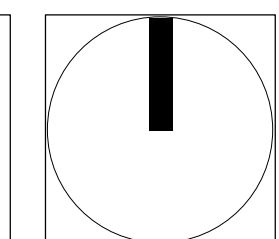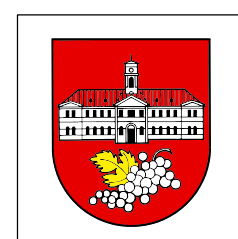

SPRACOVATEL'
AŽ PROJEKT s.r.o.
Toplianska 28
821 07 Bratislava
www.azprojekt.sk

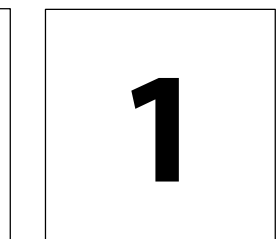

1:5000 05/2021
0 50 100 150 200 250 500 m