


ÚZEMNÝ PLÁN ZÓNY NOBELOVA

NÁVRH

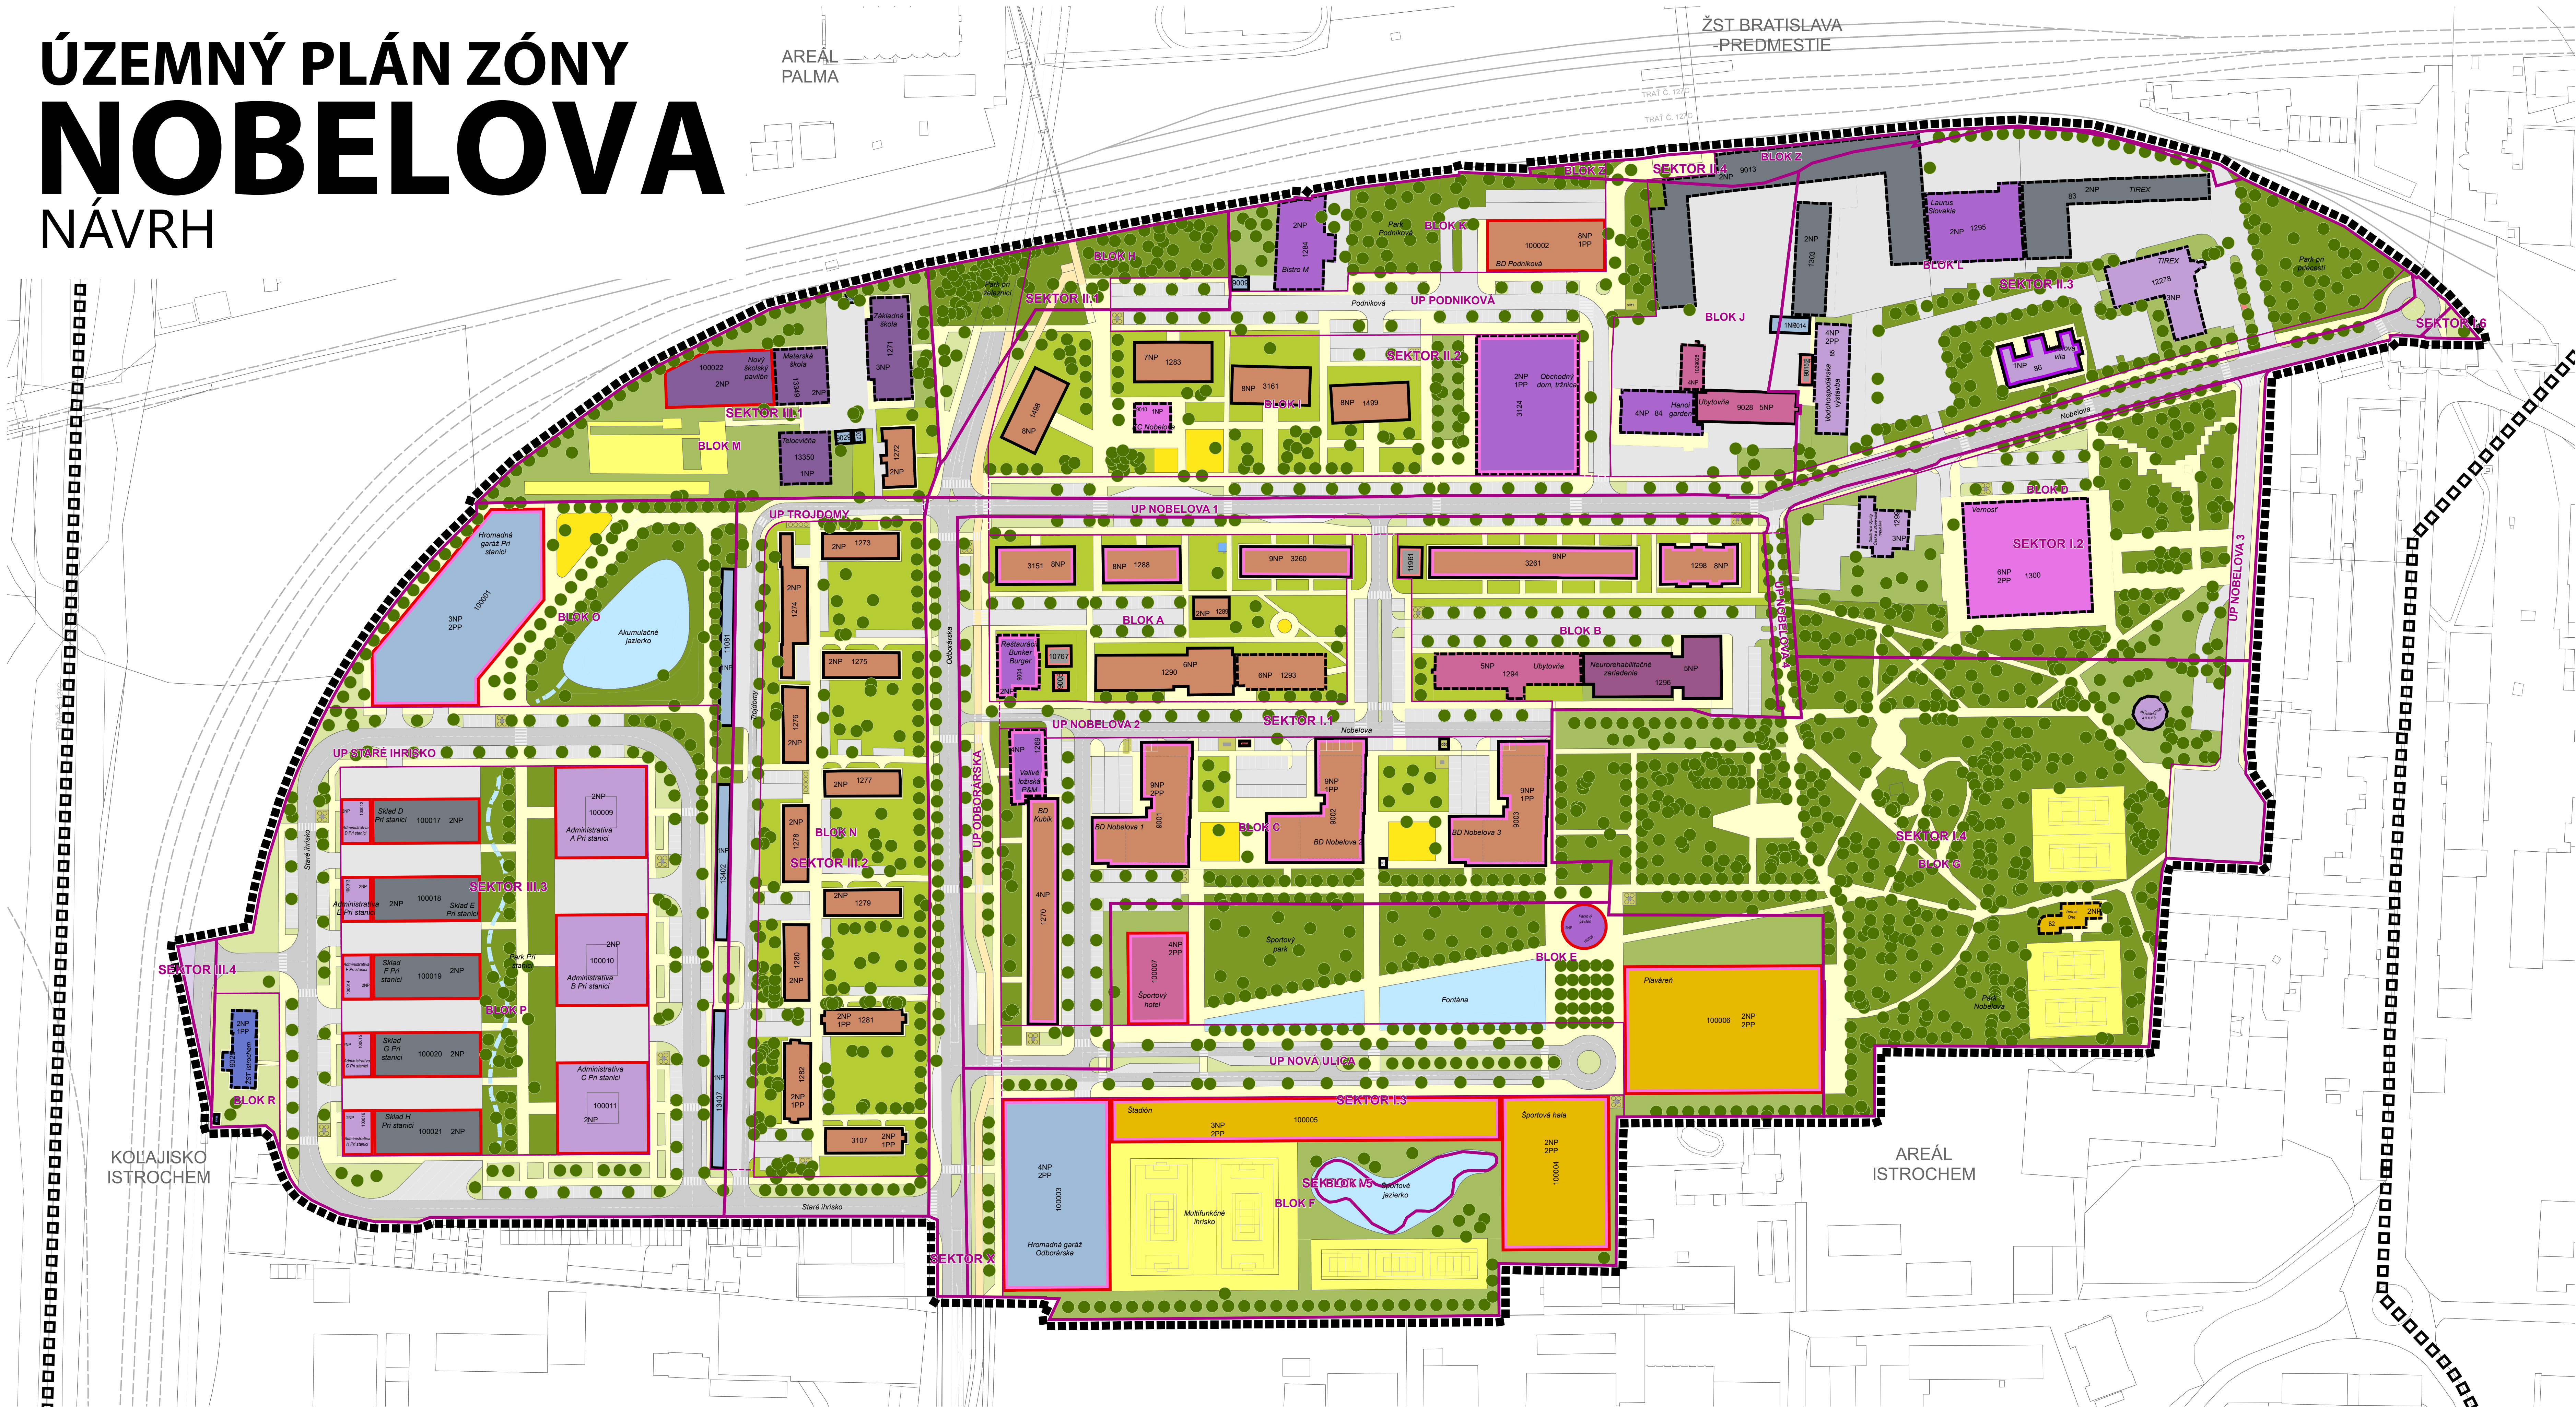


Podklad: Katastrálna mapa © Úrad geodézie, kartografie a katastra Slovenskej republiky, 2021

KOMPLEXNÝ URBANISTICKÝ NÁVRH


LEGENDA VÝKRESU

	HRANICA RIEŠENÉHO ÚZEMIA
	HRANICA ŠIRŠÍCH VZŤAHOV
	URBANISTICKÉ ČLENENIE ÚZEMIA
	URBANISTICKÉ SEKTORY
	URBANISTICKÉ BLOKY
	ULIČNÉ PRIESTORY
	BUDOVY
	EXISTUJÚCE (BEZ STAVEB, INTERVENČIE)
	S MOŽNOSŤOU PRÍSTAVBY/NADSTAVBY
	NOVOSTAVBY
	NÁRODNÁ KULTÚRNA PAMIATKA
	BUDOVA S PARTEROM (PRE OBCHOD/SŁUŽBY)
	ŽELEZIČNÁ SIEŤ
	STAV
	NÁVRH
	STROMY
	SOLITER
	STROMORADIE
	FUNKČNÉ VYUŽITIE
	BYTOVÉ BUDOVY
	NEBYTOVÉ BUDOVY
	BUDOVA ZDRAVOTNÍCKEHO ALEBO SOCIÁLNEHO ZARIADENIA
	BUDOVA UBYTOVACIEHO ZARIADENIA
	BUDOVA PRE KULTÚRU
	BUDOVA PRE ADMINISTRATÍVU
	BUDOVA PRE OBCHOD A SŁUŽBY
	BUDOVA PRE ŠKOLSTVO
	BUDOVA SKLADOV, LOGISTIKY A DISTRIBÚCIE
	DOPRAVNÁ BUDOVA
	GAŘAŽ
	BUDOVA PRE ŠPORT A REKREAČIU
	INŽINIERSKÉ STAVBY
	MIEŠTNA KOMUNIKÁCIA
	ODSTAVNÁ, MANIPULAČNÁ A PARKOVACIA PLOCHA
	OSTANÁ INŽINIERSKA STAVBA DOPRAVY
	CYKLOCHODNÍK
	CHODNÍK
	ŠPORTOVÉ IHRISKO
	VOĽNOČASOVÉ IHRISKO
	ŽELEZIČNÁ DRAHA
	STAVBA ENERGETIKY
	STAVBA VODOHOSPODÁRSKEJ INFRAŠTRUKTÚRY
	ZELEŇ A VODNÉ PLOCHY
	VEREJNÉ PARKY A PARKOVO UPRÁVENÉ PLOCHY ZELENE
	VYHRADENÁ ZELEŇ OBYČIANskej VÝBAVENOSTI
	ZELEŇ OBYTNÝCH BLOKOV
	ZELEŇ ULIČNÝCH A DOPRAVNÝCH PRIESTOROV
	VODNÁ PLOCHA
	OTVORENÝ ODVODŇOVACÍ RIGOL

URBANISTICKÉ ČLENENIE ÚZEMIA

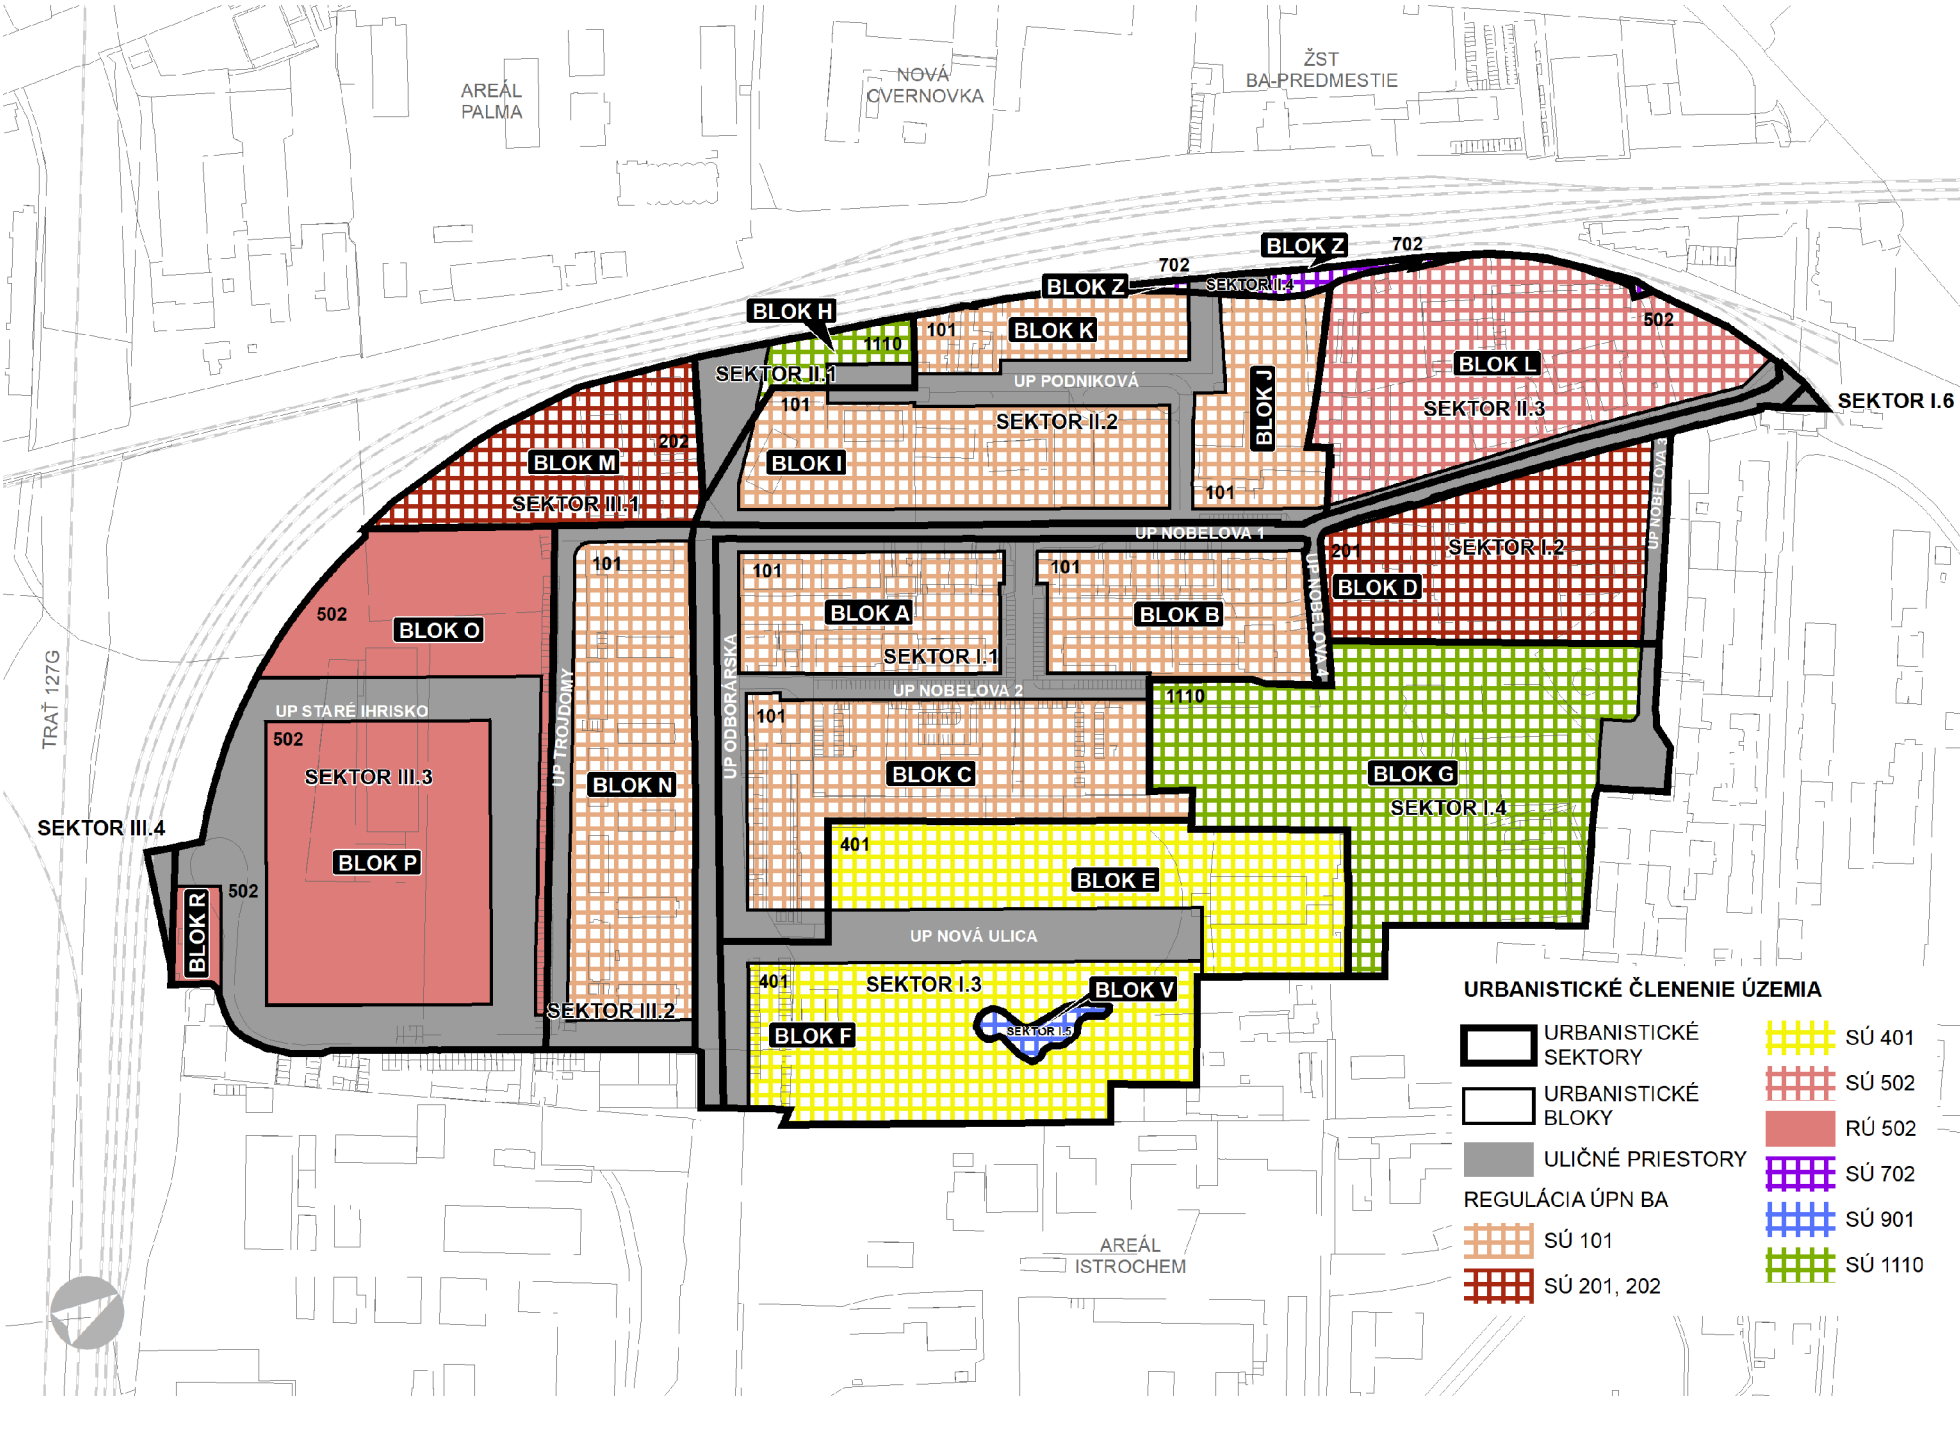

URBANISTICKÁ KOMPOZÍCIA

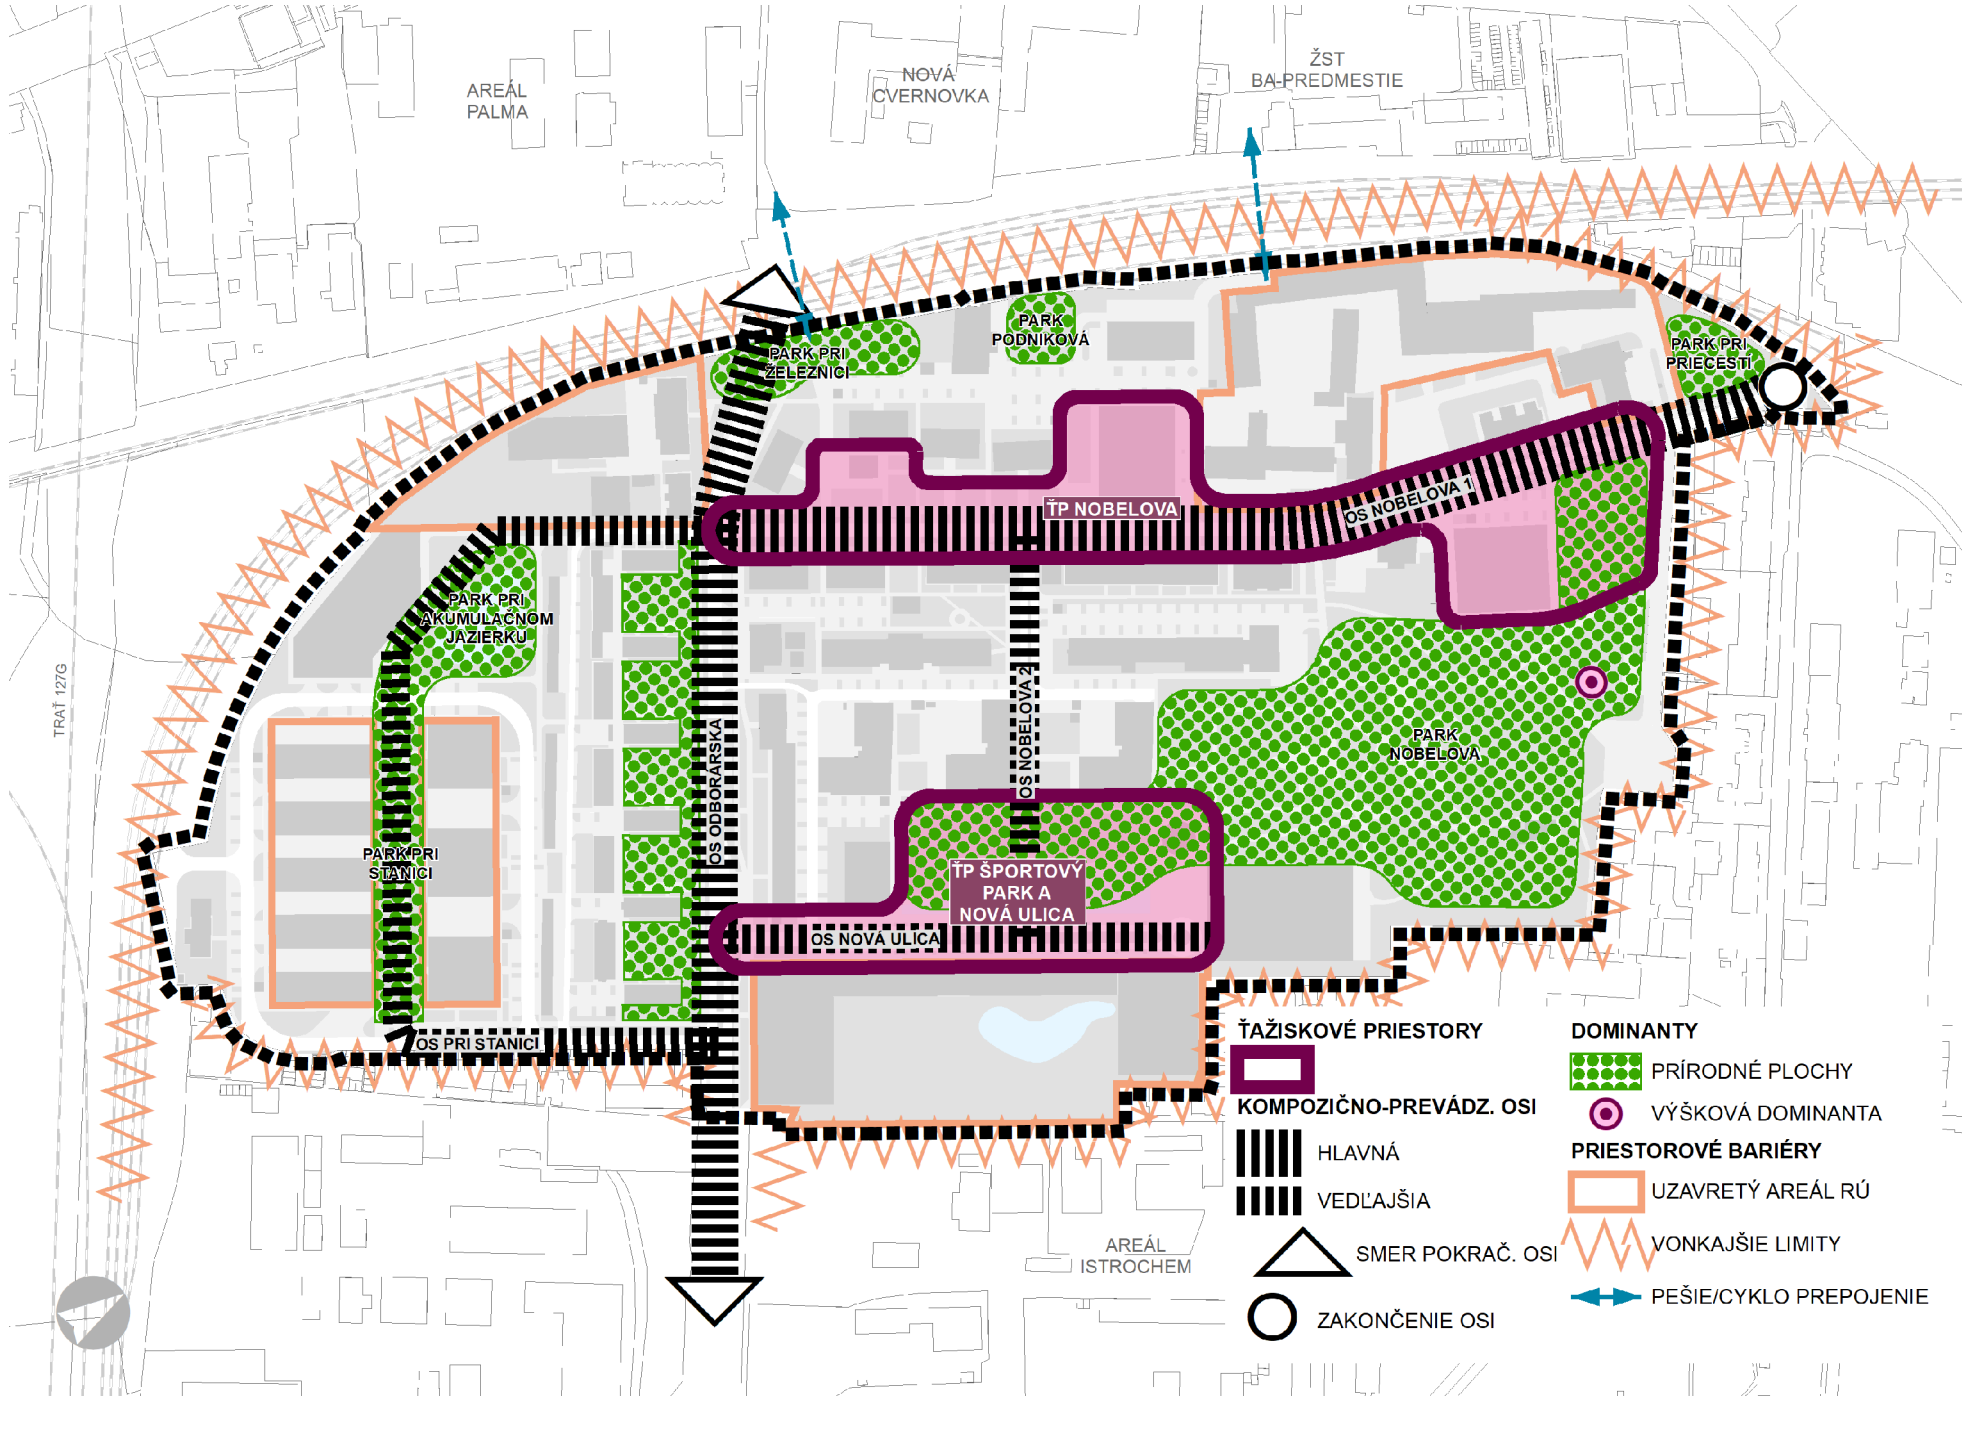

ÚZEMNÝ PLÁN ZÓNY NOBELOVA - NÁVRH

KOMPLEXNÝ URBANISTICKÝ NÁVRH

OBSTARÁVATEĽ		
MČ BA - NOVÉ MESTO Junáčka 1 832 91 Bratislava www.banm.sk		
SPRACOVATEĽ		
AŽ PROJEKT s.r.o. Toplianska 28 821 07 Bratislava www.azprojekt.sk		
	1:1000	05/2021

0 10 20 30 40 50 100 m