


ÚZEMNÝ PLÁN ZÓNY NOBELOVA

NÁVRH

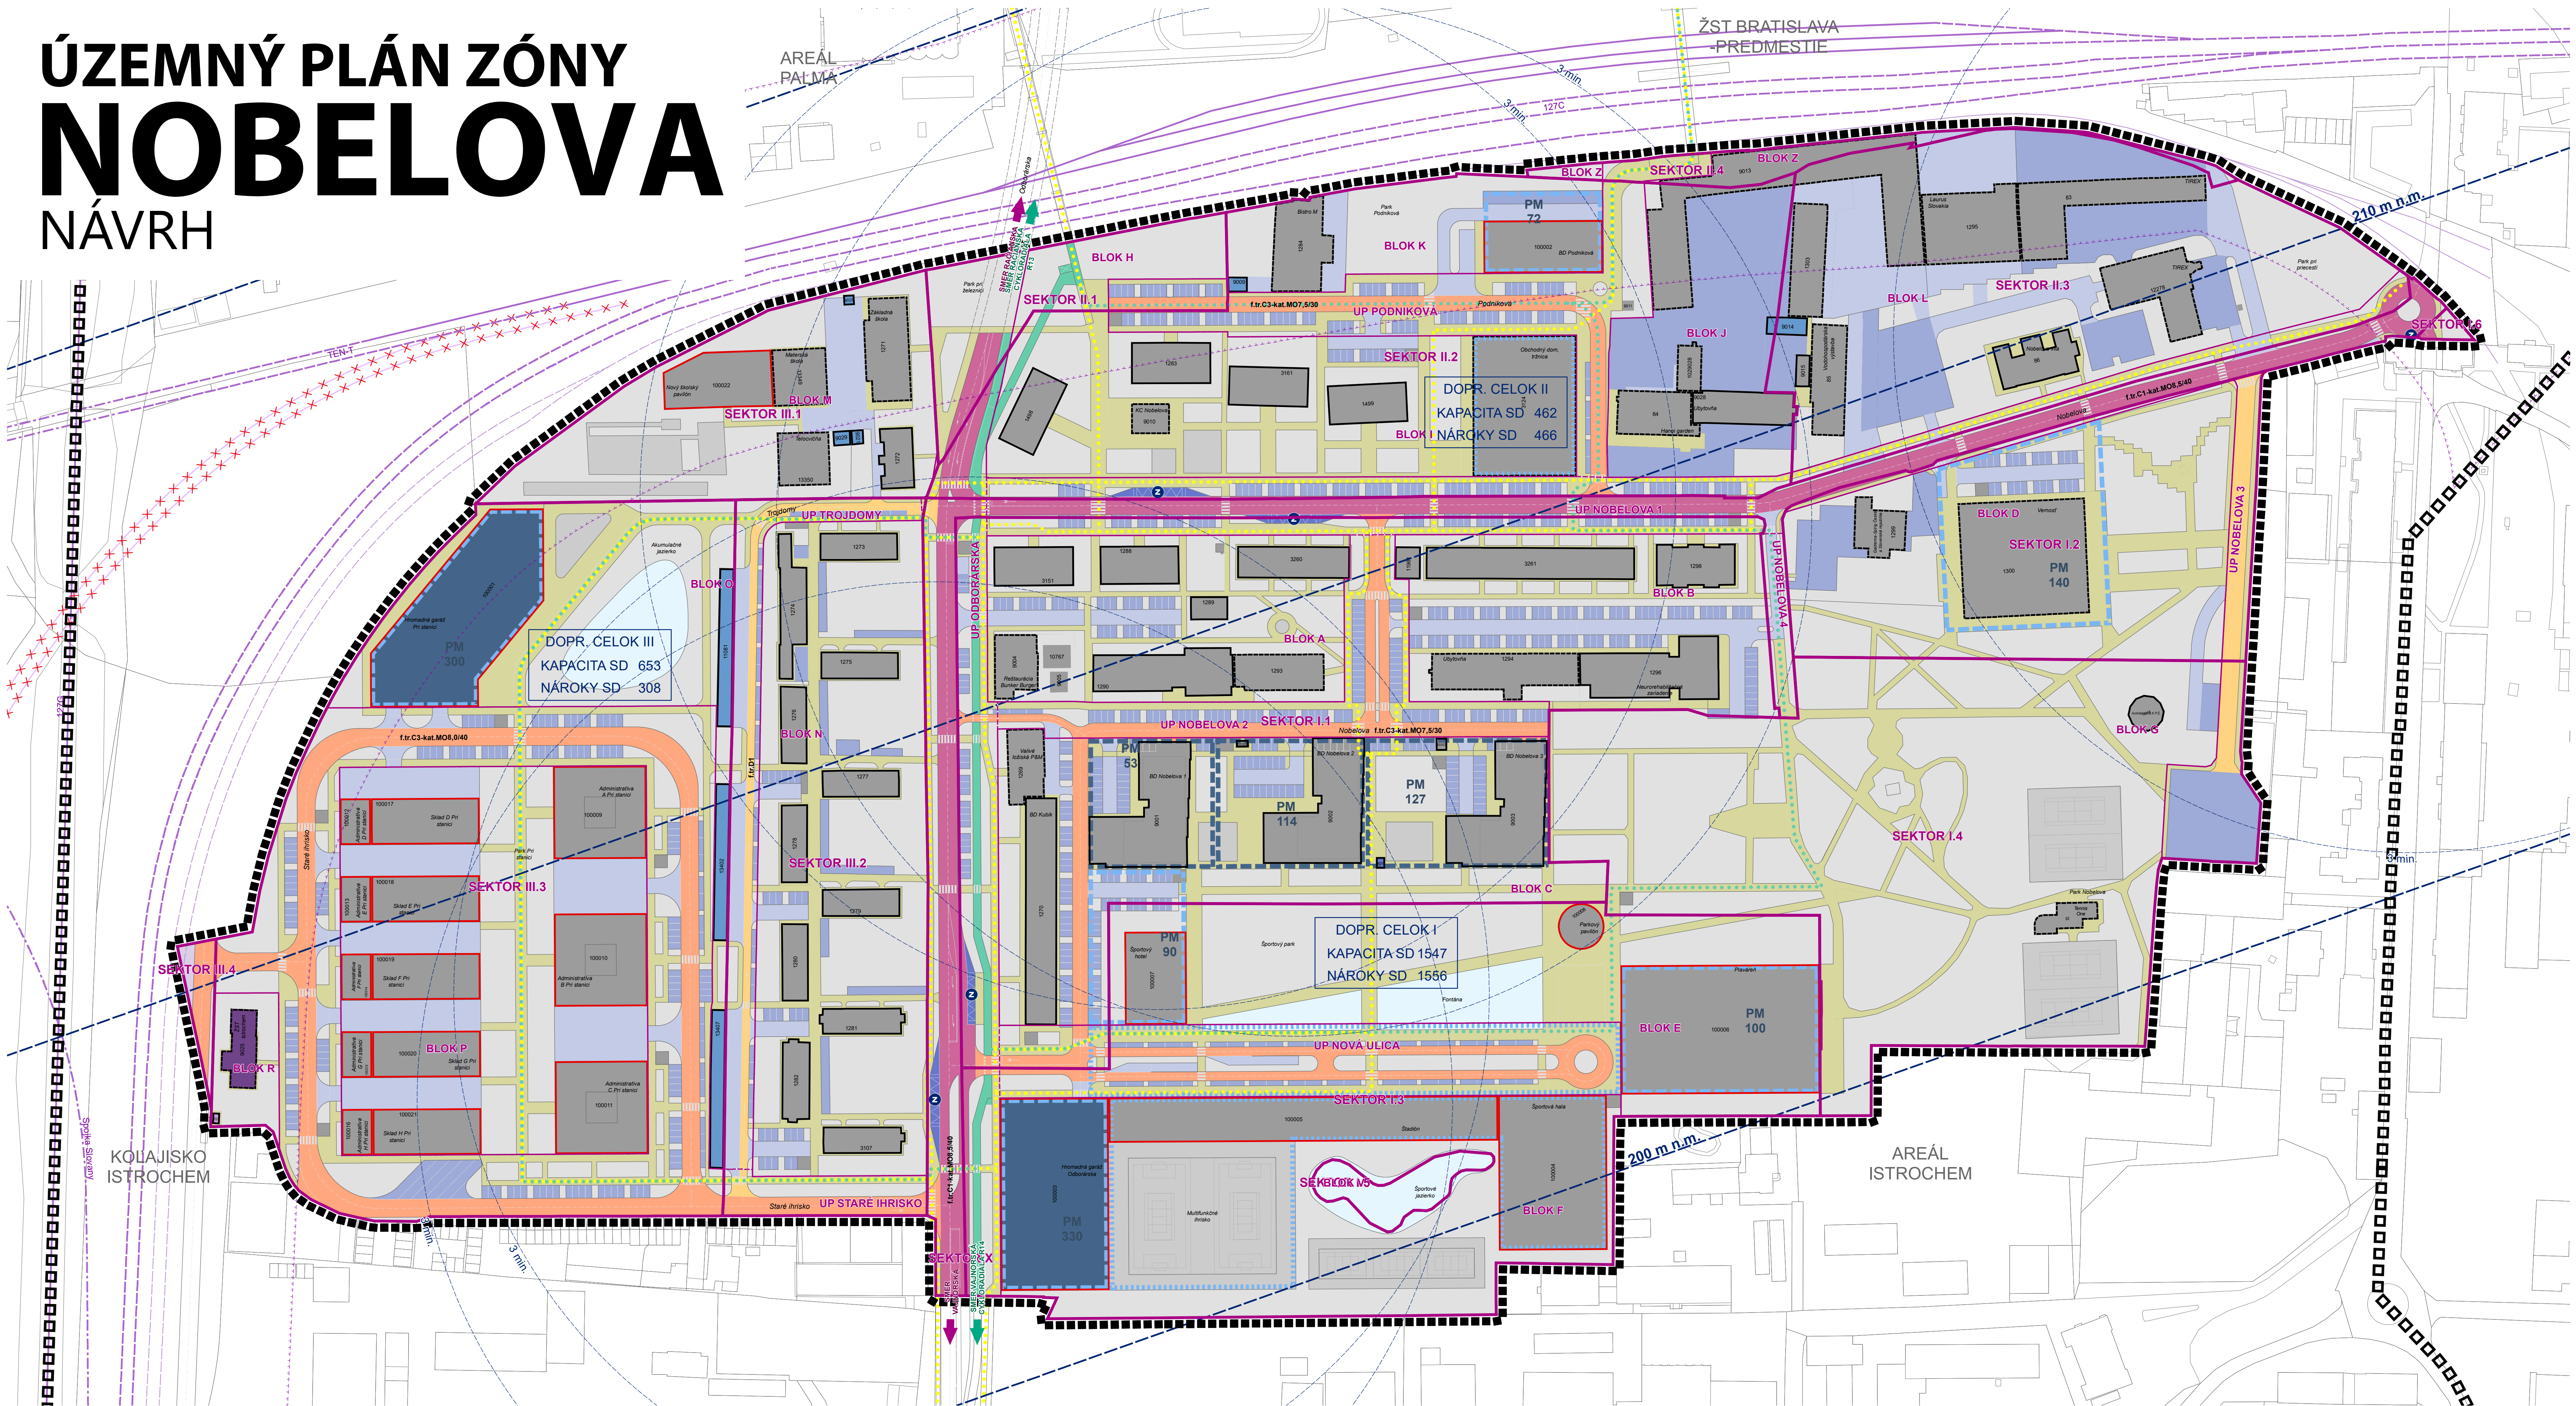


Podklad: Katastrálna mapa © Úrad geodézie, kartografie a katastra Slovenskej republiky, 2021

VÝKRES VEREJNEJ DOPRAVNEJ VYBAVENOSTI


LEGENDA VÝKRESU

	HRANICA RIEŠENÉHO ÚZEMIA
	HRANICA ŠIRŠÍCH VZŤAHOV
	URBANISTICKÉ ČLENENIE ÚZEMIA
	URBANISTICKÉ SEKTORY
	URBANISTICKÉ BLOKY
	ULIČNÉ PRIESTORY
	BUDOVY
	EXISTUJÚCE (BEZ STAVIEB, INTERVENCIÍ)
	PRÍSTAVBA/NADSTAVBA
	NOVOSTAVBA
	PODZEMNÁ HROMADNÁ GARÁŽ
	STAV
	NÁVRH
	POTENCIÁL
	MIESTNE KOMUNIKÁCIE
	MIESTNE NADRADENÝ KOMUNIKAČNÝ SYSTÉM - OBSLUŽNÁ KOMUNIKÁCIA F.T.R. C1
	ZONÁLNY KOMUNIKAČNÝ SYSTÉM - OBSLUŽNÁ KOMUNIKÁCIA F.T.R. C2, C3
	ZONÁLNY KOMUNIKAČNÝ SYSTÉM - UPOKOJENÉ KOMUNIKÁCIE, ÚČELOVÉ DOPRAVNÉ PLOCHY
	RADOVÁ GARÁŽ
	HROMADNÁ GARÁŽ
	ŽELEZIČNÁ STANICA
	OSTATNÁ DOPRAVNÁ BUDOVA
	INŽINIERSKÉ STAVBY DOPRAVY
	CHODNÍK (F.T.R. D3)
	CYKLOCHODNÍK (F.T.R. D2)
	ODSTAVNÁ A MANIPULAČNÁ PLOCHA
	PARKOVACIA PLOCHA
	OSTATNÁ INŽINIERSKÁ STAVBA DOPRAVY
	ŽELEZIČNÁ DRÁHA
	ŽELEZIČNÁ DRÁHA, NÁVRH
	ŽELEZIČNÁ DRÁHA, NÁVRH (PODZEMNÁ)
	ŽELEZIČNÁ DRÁHA, NA ZRUŠENIE
	VLEČKA, STAV
	VLEČKA, NÁVRH
	OCHRANNÉ PÁSMO ŽELEZNICE
	HLAVNÉ PEŠIE ŤAHY F.T.R. D3
	ZDIELANÝ CYKLISTICKÝ ŤAH
	ZÁSTÁVKA AUTOBUSOVEJ HD
	POLOHA ZÁSTÁVOK AUTOBUSOVEJ HD
	IZOCHRONA PEŠEJ DOSTUPNOSTI - 3 MIN.
	OCHRANNÉ PÁSMO LETISKA M. R. STEFÁNKA
	OP KUŽELOVEJ PLOCHY
	DOPRAVNÉ SMERY
	NAPOJENIE NA CYKLODOPRAVU
	SMER MIESTNEHO NADRADENÉHO KOMUNIKAČNEHO SYSTÉMU

PEŠIE TRASY A CYKLOTRASY

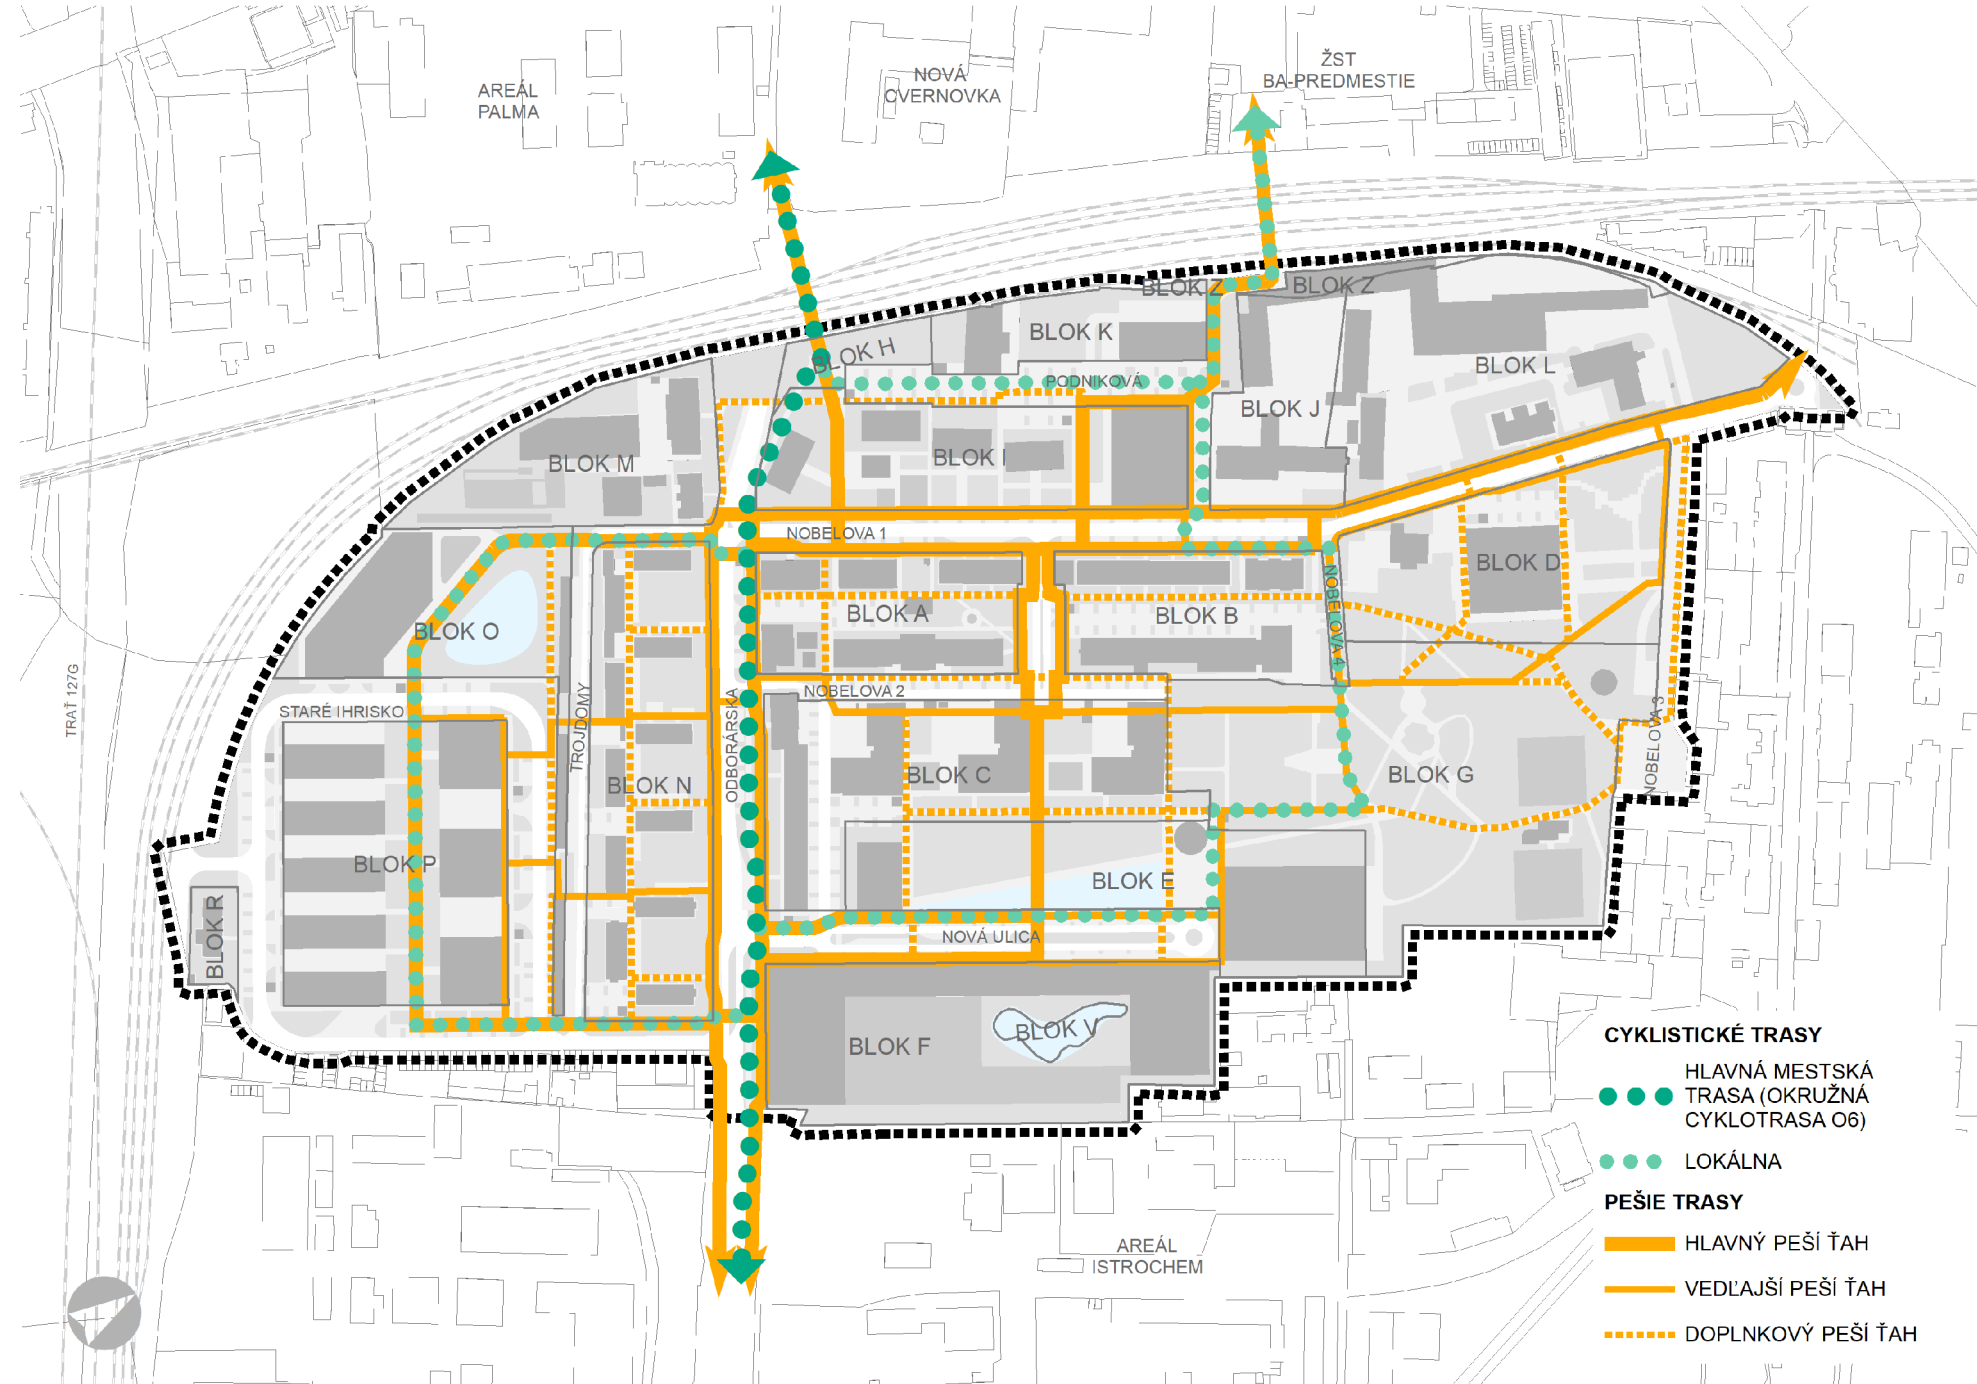

ŠIRŠIE DOPRAVNÉ VÄZBY

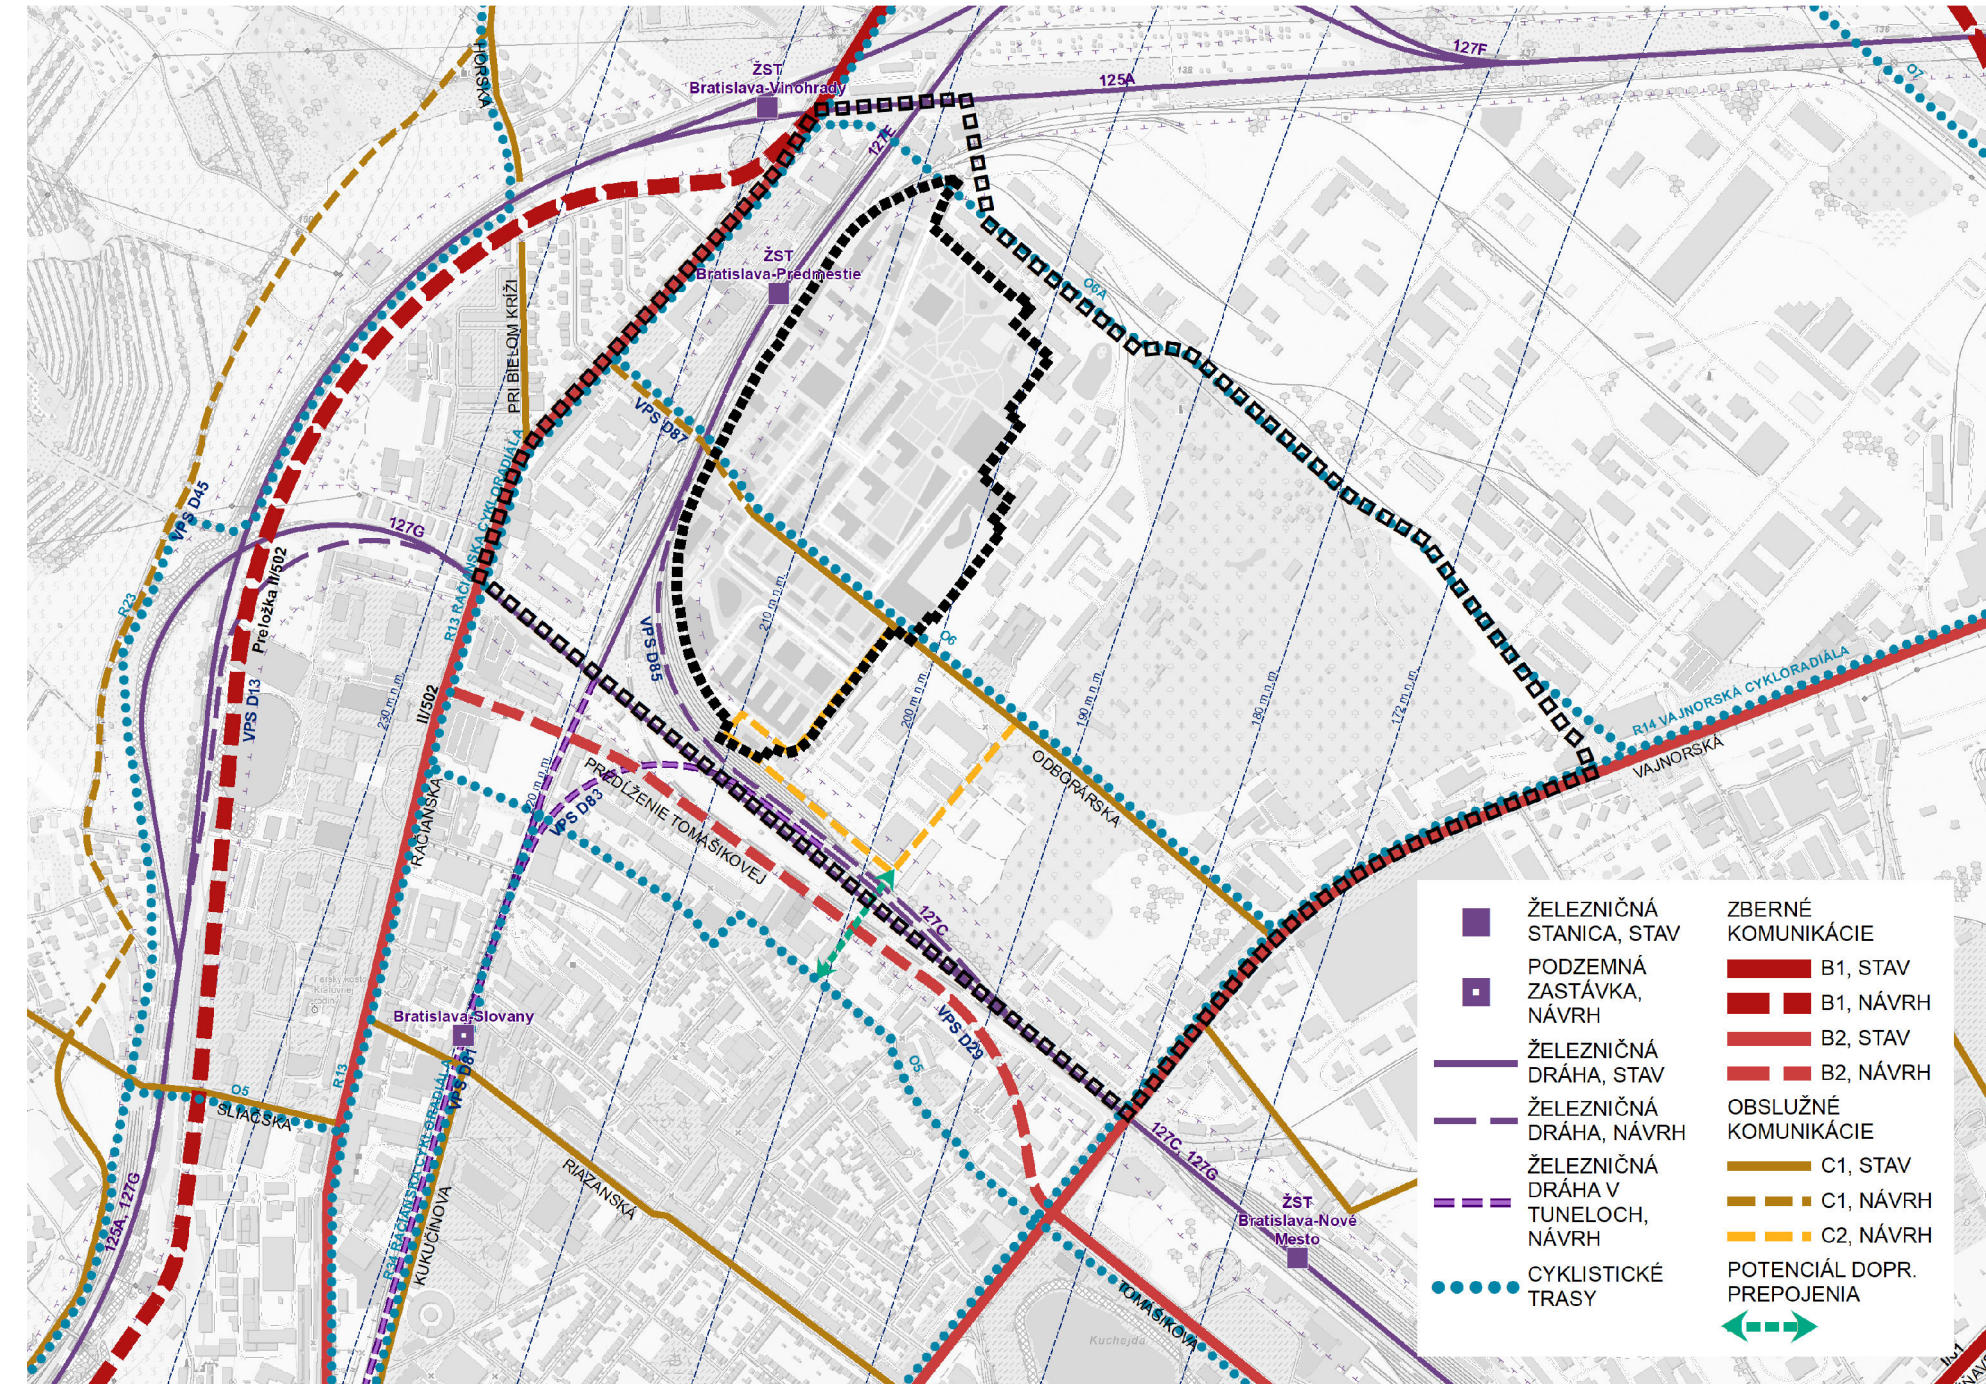

ÚZEMNÝ PLÁN ZÓNY NOBELOVA - NÁVRH VÝKRES VEREJNEJ DOPRAVNEJ VYBAVENOSTI

OBSTARÁVATEL'		
MČ BA - NOVÉ MESTO Junácka 1 832 91 Bratislava www.banm.sk		
SPRACOVATEL'		
AŽ PROJEKT s.r.o. Toplianska 28 821 07 Bratislava www.azprojekt.sk		

1:1000 05/2021
0 10 20 30 40 50 100 m