


ÚZEMNÝ PLÁN ZÓNY NOBELOVA

NÁVRH

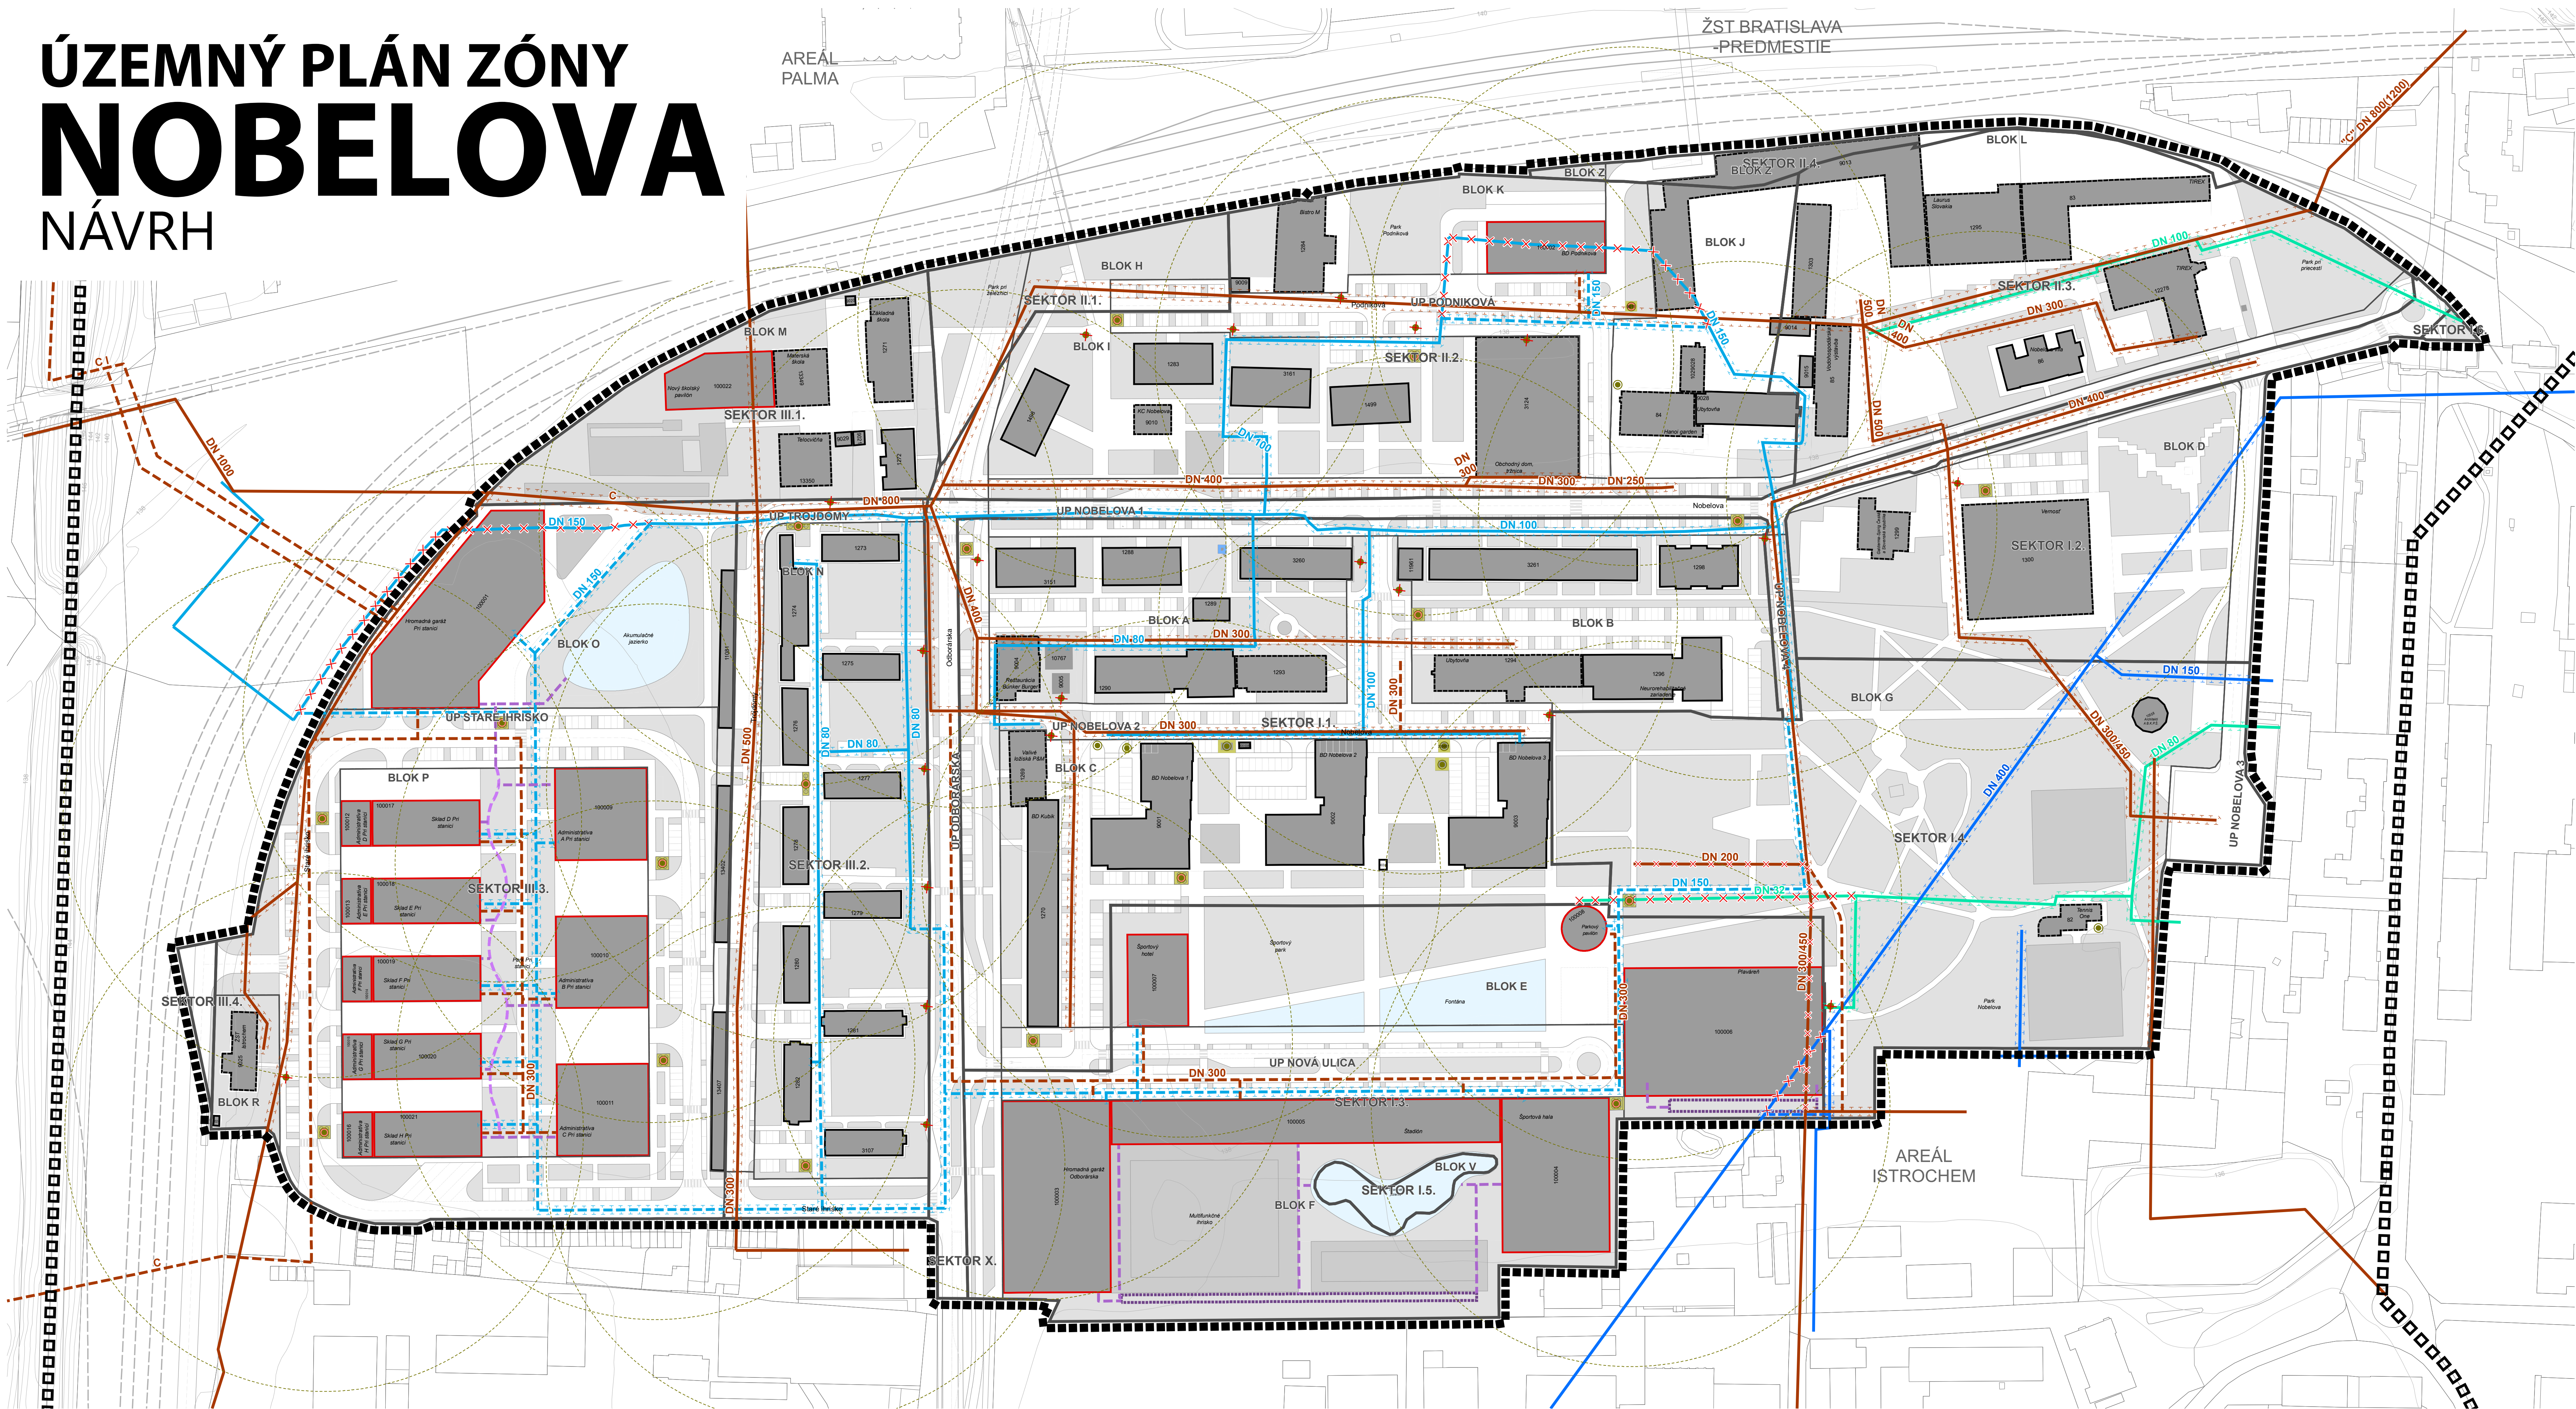

Podklad: Katastrálna mapa © Úrad geodézie, kartografie a katastra Slovenskej republiky, 2021, Technická mapa mesta © Hlavné mesto Slovenskej republiky Bratislava, 2016

VÝKRES TECHNICKEJ VYBAVENOSTI - VODNÉ HOSPODÁRSTVO A ODPADOVÉ HOSPODÁRSTVO


LEGENDA VÝKRESU

	HRANICA RIEŠENÉHO ÚZEMIA		HRANICA ŠIRŠÍCH VZŤAHOV
	URBANISTICKÉ ČLENENIE		
	URBANISTICKÉ SEKTORY		
	URBANISTICKÉ BLOKY		
	ULIČNÉ PRIESTORY		
	BUDOVY		
	EXISTUJÚCE (BEZ STAVEB, INTERVENČIE)		
	PRÍSTAVBA/NADSTAVBA		
	NOVOSTAVBA		
	STAVBY TECHNICKEJ INFRAŠTRUKTÚRY		
	STAVBA ODPADOVÉHO HOSPODÁRSTVA		
	STAVBA VODOHOSPODÁRSKEJ INFRAŠTRUKTÚRY		
	SYSTÉM ZBERU KOMUNÁLNEHO ODPADU		
	STOJISKÁ ZBERU KO (STAV)		
	VERTIKÁLNY SYSTÉM ZBERU TRIEDENÉHO KO (NÁVRH)		
	STOJISKÁ ZBERU KO NA ZRUŠENIE (DOŽITIE)		
	IZOCHRÓNA DOSTUPNOSTI 100 M PRE VETKÁLNE SYSTÉMY ZBERU KO		
	VODOVOD		KANALIZÁCIA
	VODOVOD VEREJNÝ, STAV		KANALIZÁCIA, STAV
	VODOVOD VEREJNÝ, NÁVRH		KANALIZÁCIA, NÁVRH
	VODOVOD VEREJNÝ, ZRUŠENIE		KANALIZÁCIA, ZRUŠENIE
	VODOVOD NEVEREJNÝ, STAV		KANALIZÁCIA DAŽDOVÁ, NÁVRH
	VODOVOD NEVEREJNÝ, ZRUŠENIE		ODVODŇOVACÍ RIGOL, NÁVRH
	PRÍEMYSELNÝ VODOVOD		OP KANALIZÁCIE
	PRÍEMYSELNÝ VODOVOD, STAV		PODZEMNÝ VÝSAKOVACÍ OBJEKT ZRAČKOVÝCH VOD
	PRÍEMYSELNÝ VODOVOD, NÁVRH		
	PRÍEMYSELNÝ VODOVOD, ZRUŠENIE		
	OP PRÍEMYSELNÉHO VODOVODU		
	OP VEREJNÉHO VODOVODU		
	OP NEVEREJNÉHO VODOVODU		

ÚZEMNÝ PLÁN ZÓNY NOBELOVA - NÁVRH
VÝKRES TECHNICKEJ VYBAVENOSTI - VODNÉ
HOSPODÁRSTVO A ODPADOVÉ
HOSPODÁRSTVO

OBSTARÁVATEL:
MČ BA - NOVÉ MESTO
Junácka 1
832 91 Bratislava
www.banm.sk

SPRACOVATEL:
AŽ PROJEKT s.r.o.
Toplianska 28
821 07 Bratislava
www.azprojekt.sk

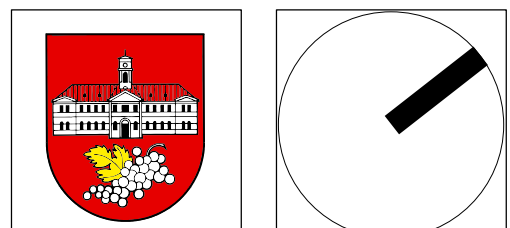

1:1000 05/2021
0 10 20 30 40 50 100 m