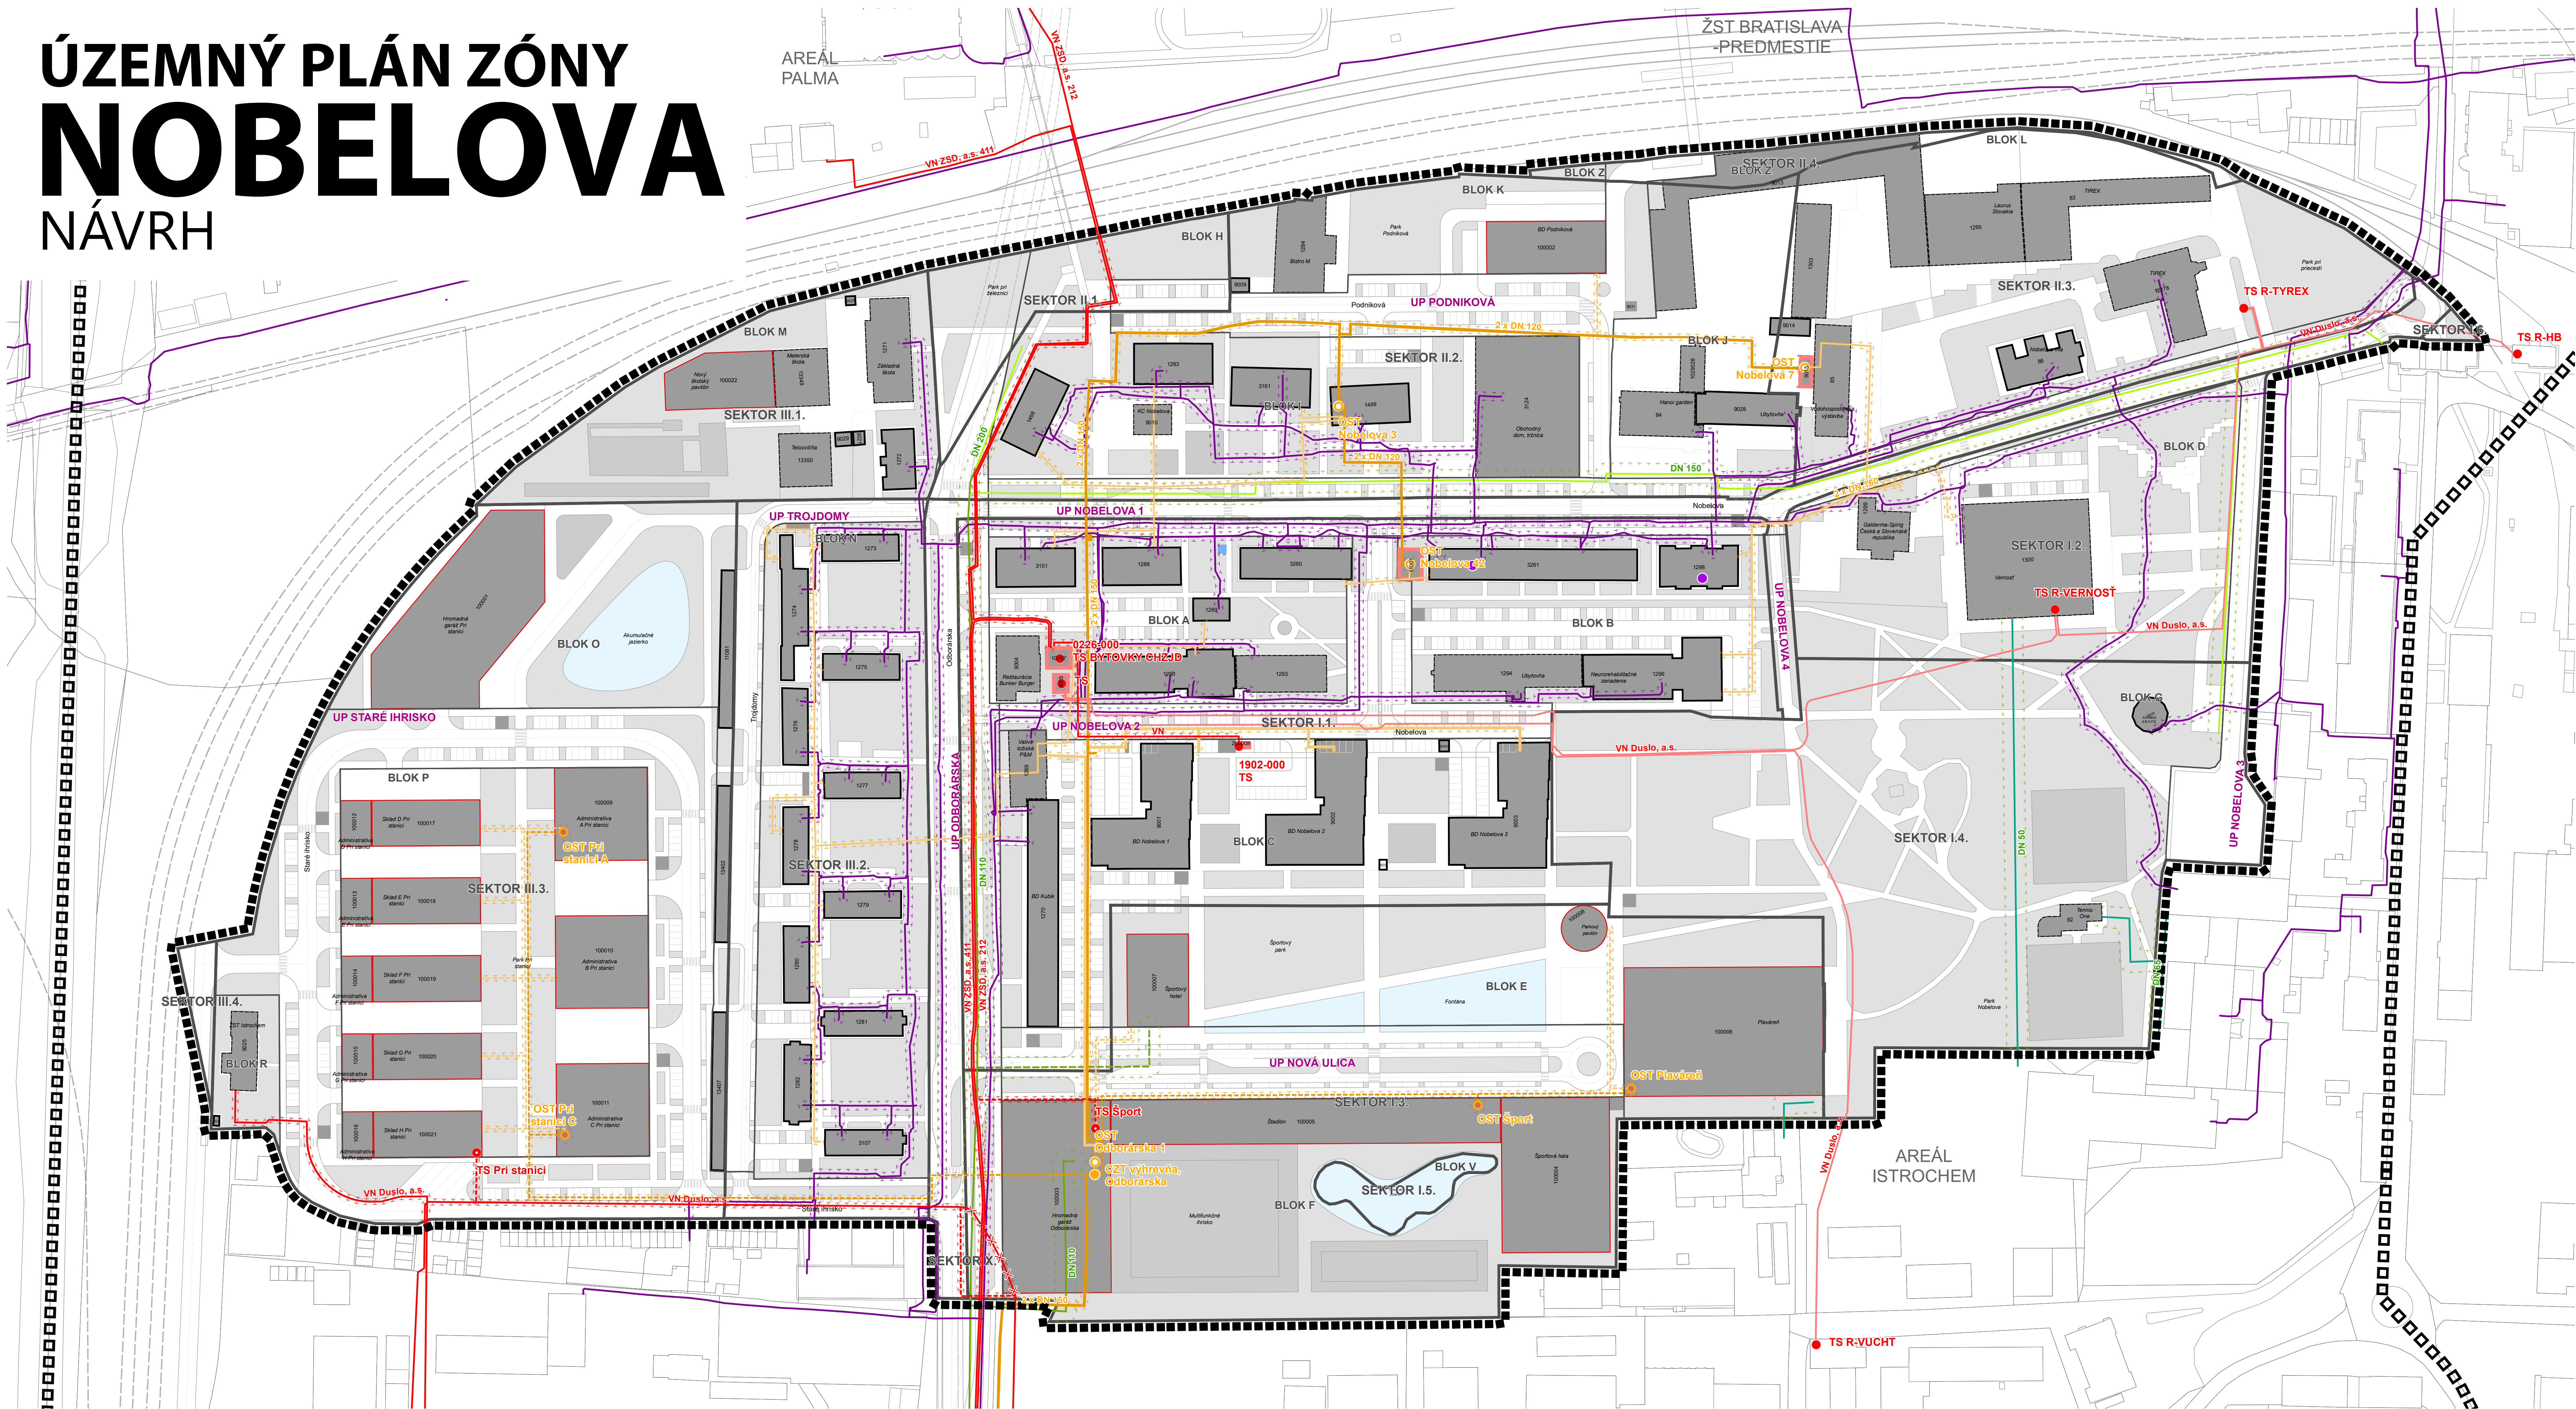


ÚZEMNÝ PLÁN ZÓNY NOBELOVA

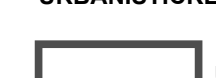
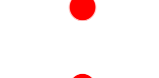
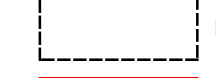
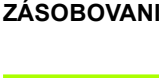
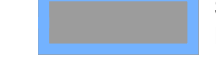
NÁVRH



Podklad: Katastrálna mapa © Úrad geodézie, kartografie a katastra Slovenskej republiky, 2021, Technická mapa mesta © Hlavné mesto Slovenskej republiky Bratislava, 2016

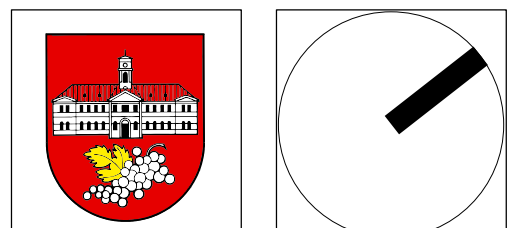
VÝKRES TECHNICKEJ VYBAVENOSTI - ZÁSOBOVANIE ENERGIAMI A ELEKTRONICKÉ KOMUNIKÁCIE

LEGENDA VÝKRESU

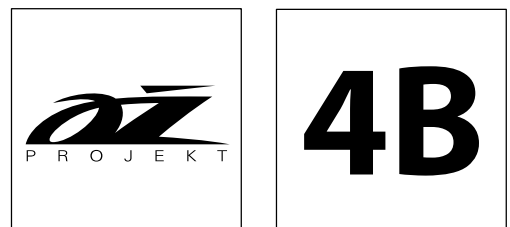
	HRANICA RIEŠENÉHO ÚZEMIA		ZÁSOBOVANIE ELEKTRICKOU ENERGIOU		ZÁSOBOVANIE TEPLOM
	HRANICA ŠIRŠÍCH VZŤAHOV		PODZEMNÉ, STAV, VN 22 KV		PRIMÁRNÝ ROZVOD, STAV
	URBANISTICKÉ ČLENENIE		PODZEMNÉ, NÁVRH, VN 22 KV		PRIMÁRNÝ ROZVOD, NÁVRH
	URBANISTICKÉ SEKTORY		PODZEMNÉ, ZRUŠENIE, VN 22 KV		SEKUNDÁRNÝ ROZVOD, STAV
	URBANISTICKÉ BLOKY		PODZEMNÉ, STAV, VN 5,25 KV		SEKUNDÁRNÝ ROZVOD, NÁVRH
	ULIČNÉ PRIESTORY		OP PODZEMNÉHO EL. VEDENIA VN 22 KV		OP ODOVZDÁVACEJ STANICE TEPLA
	BUDOVY		TRANSFORMAČNÁ STANICA, STAV		OP ZARIADENIA NA VÝROBU ALEBO ROZVOD TEPLA
	EXISTUJÚCE (BEZ STAVEB, INTERVENČIE)		TRANSFORMAČNÁ STANICA, NÁVRH		OP ROZVODU TEPLA
	PRÍSTAVBA/NADSTAVBA		ZÁSOBOVANIE PLYNOM		PLYNOVÁ KOTOLŇA, STAV
	NOVOSTAVBA		PLYNOVOD NTL, STAV		ODOVZDÁVACIA STANICA TEPLA, STAV
	STAVBY TECHNICKÉJ INFRAŠTRUKTÚRY		PLYNOVOD STL2, STAV		ODOVZDÁVACIA STANICA TEPLA, NÁVRH
	STAVBA ENERGETIKY		PLYNOVOD STL2, NÁVRH		INFRAŠTRUKTÚRA ELEKTRONICKÝCH KOMUNIKÁCIÍ
	STAVBA VODOHOSPODÁRSKEJ INFRAŠTRUKTÚRY		PLYNOVOD (ISTROCHEM), STAV		SLABOPRÚDOVÉ ROZVODY
			OP PLYNOVODU		OP ELEKTRONICKÝCH KOMUNIKÁCIÍ
					ZÁKLADŇOVÁ STANICA MOBILNÉHO OPERÁTORA

ÚZEMNÝ PLÁN ZÓNY NOBELOVA - NÁVRH
VÝKRES TECHNICKEJ VYBAVENOSTI -
ZÁSOBOVANIE ENERGIAMI A ELEKTRONICKÉ
KOMUNIKÁCIE

OBSTARÁVATEL'
MČ BA - NOVÉ MESTO
Junácka 1
832 91 Bratislava
www.banm.sk



SPRACOVATEL'
AŽ PROJEKT s.r.o.
Toplianska 28
821 07 Bratislava
www.azprojekt.sk



1:1000 05/2021

0 10 20 30 40 50 100 m