


ÚZEMNÝ PLÁN ZÓNY NOBELOVA

NÁVRH

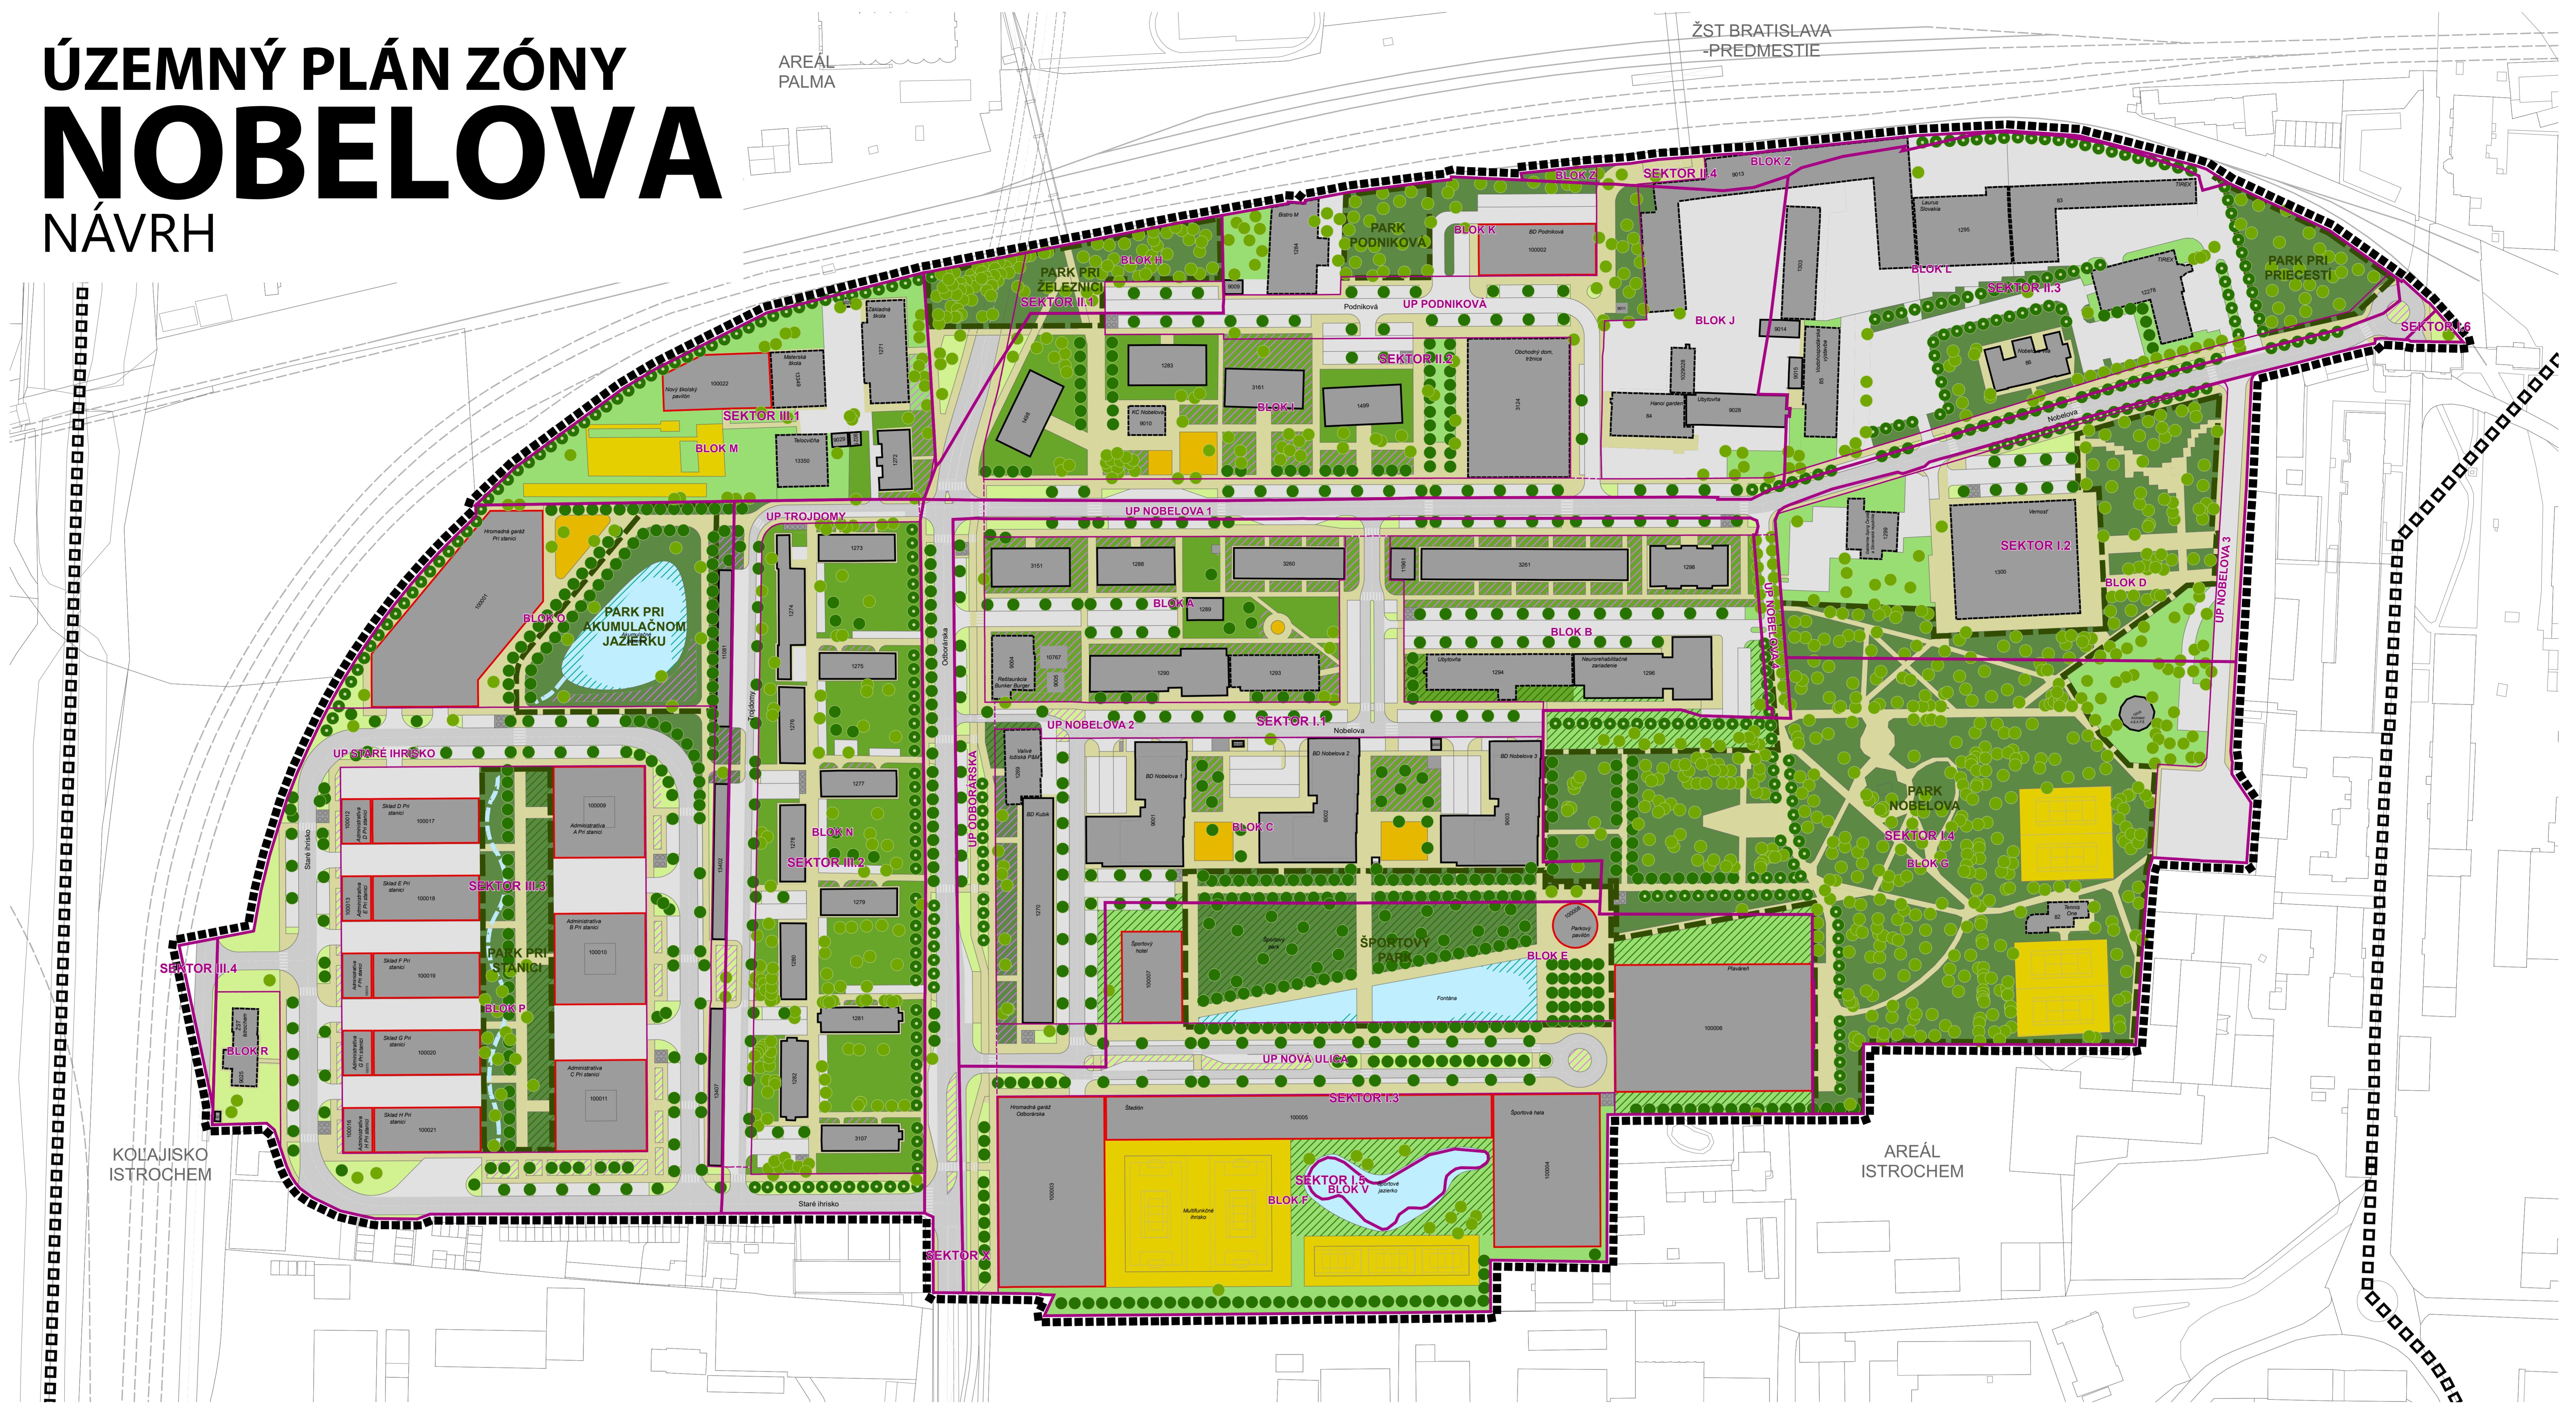

Podklad: Katastrálna mapa © Úrad geodézie, kartografie a katastra Slovenskej republiky, 2021

VÝKRES OZELENENIA ÚZEMIA, TVORBЫ KRAJINY A ÚSES

LEGENDA VÝKRESU

HRANICA RIEŠENÉHO ÚZEMIA
HRANICA ŠÍRSICH VZŤAHOV

URBANISTICKÉ ČLENENIE ÚZEMIA

URBANISTICKÉ SEKTORY

URBANISTICKÉ BLOKY

ULIČNÉ PRIESTORY

BUDOVY

EXISTUJÚCE (BEZ STAVEB. INTERVENCIE)

PRIŠTAVBA/NADSTAVBA

NOVOSTAVBA

STROMY

STAV

NÁVRH

STROMORADIA


STAV

REKONŠTRUKCIA


NÁVRH

OTVORENÝ ODVODŇOVACÍ RIGOL

DOPLNŇUJÚCE CHARAKTERISTIKY PLÔCH ZELENE

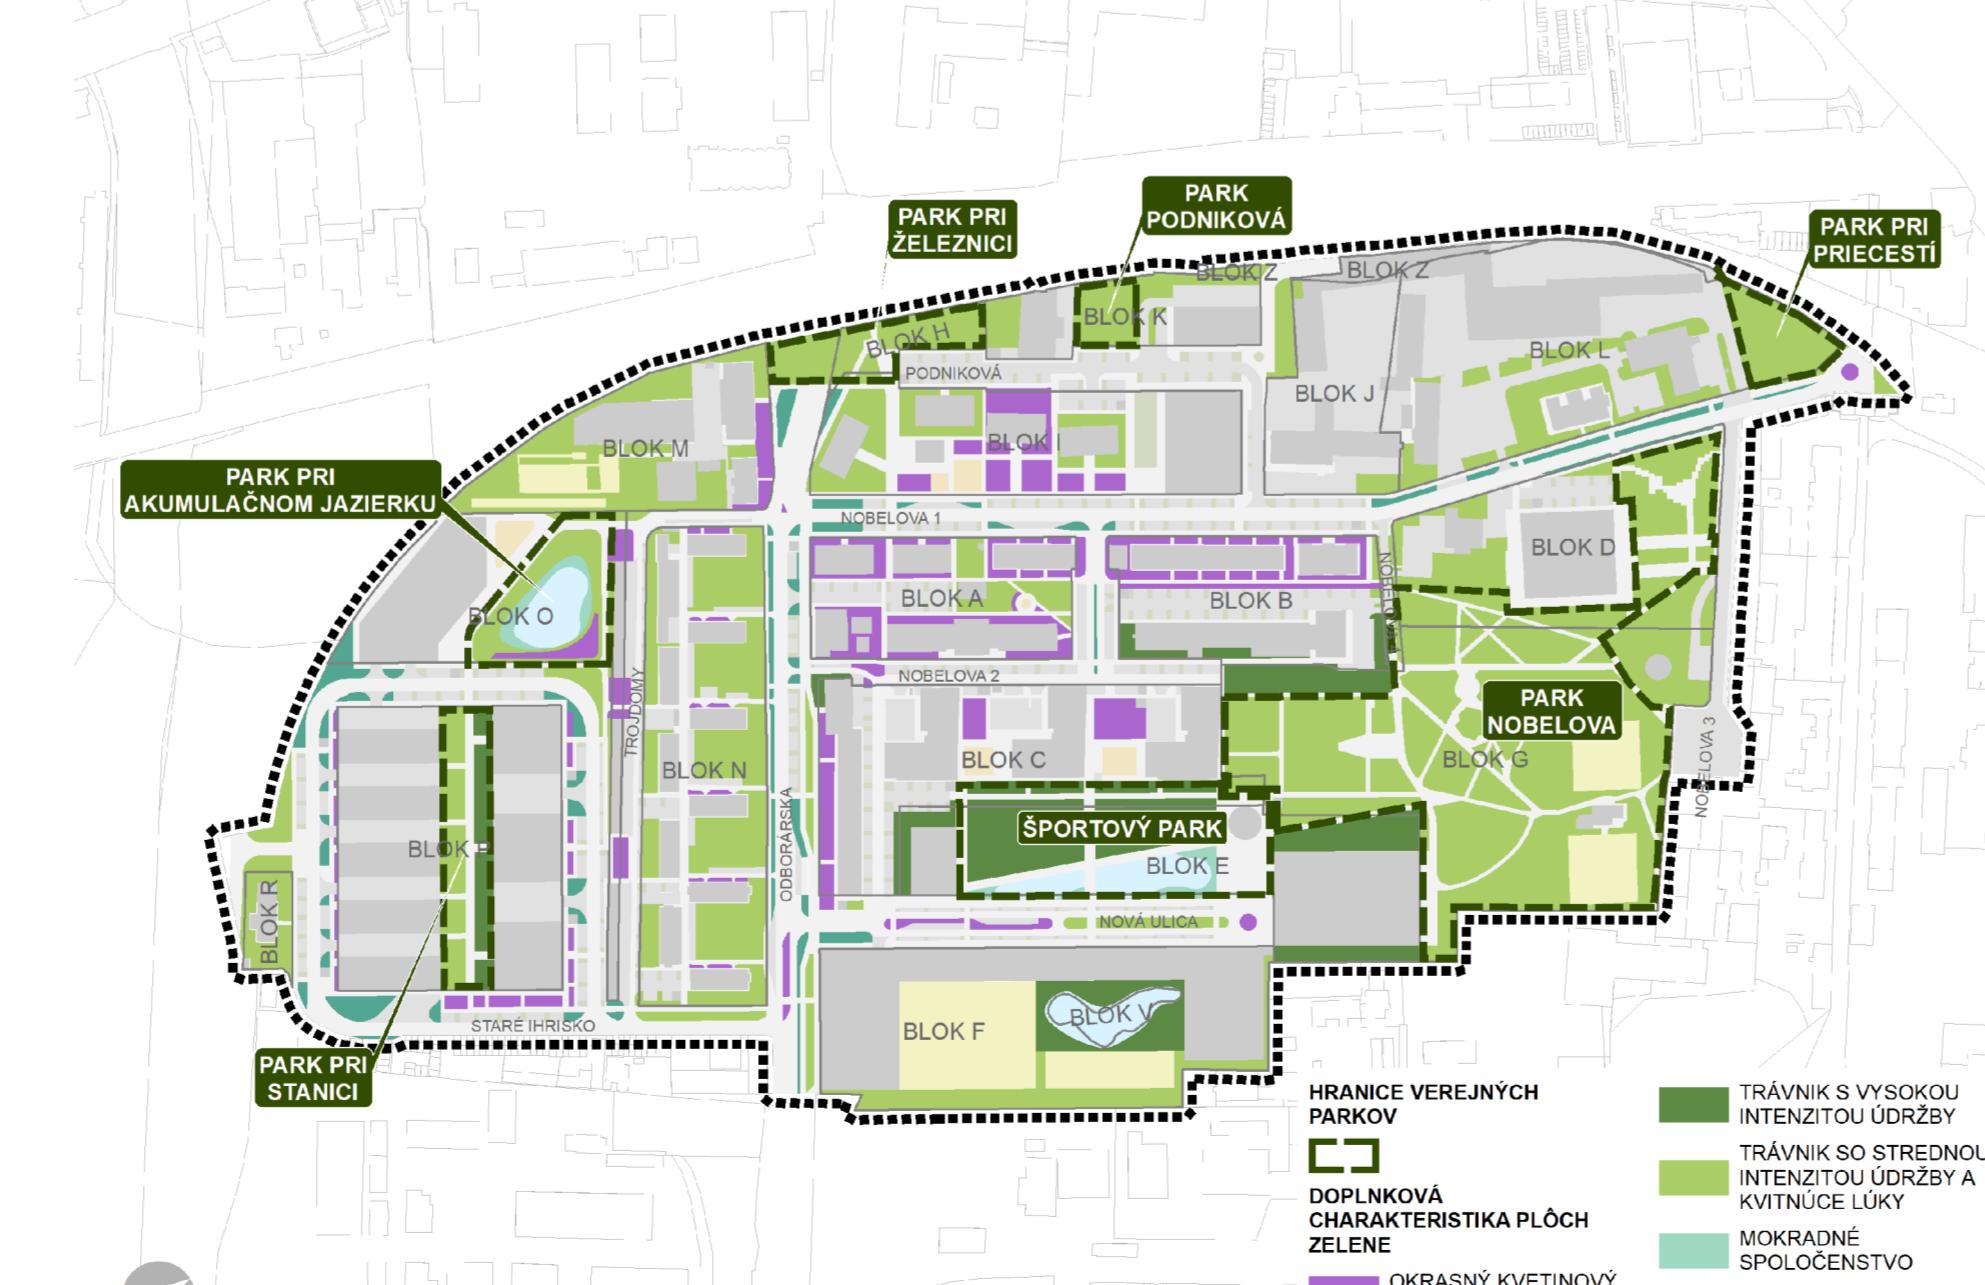



PRIEPUSTNOSŤ POVRCHOV

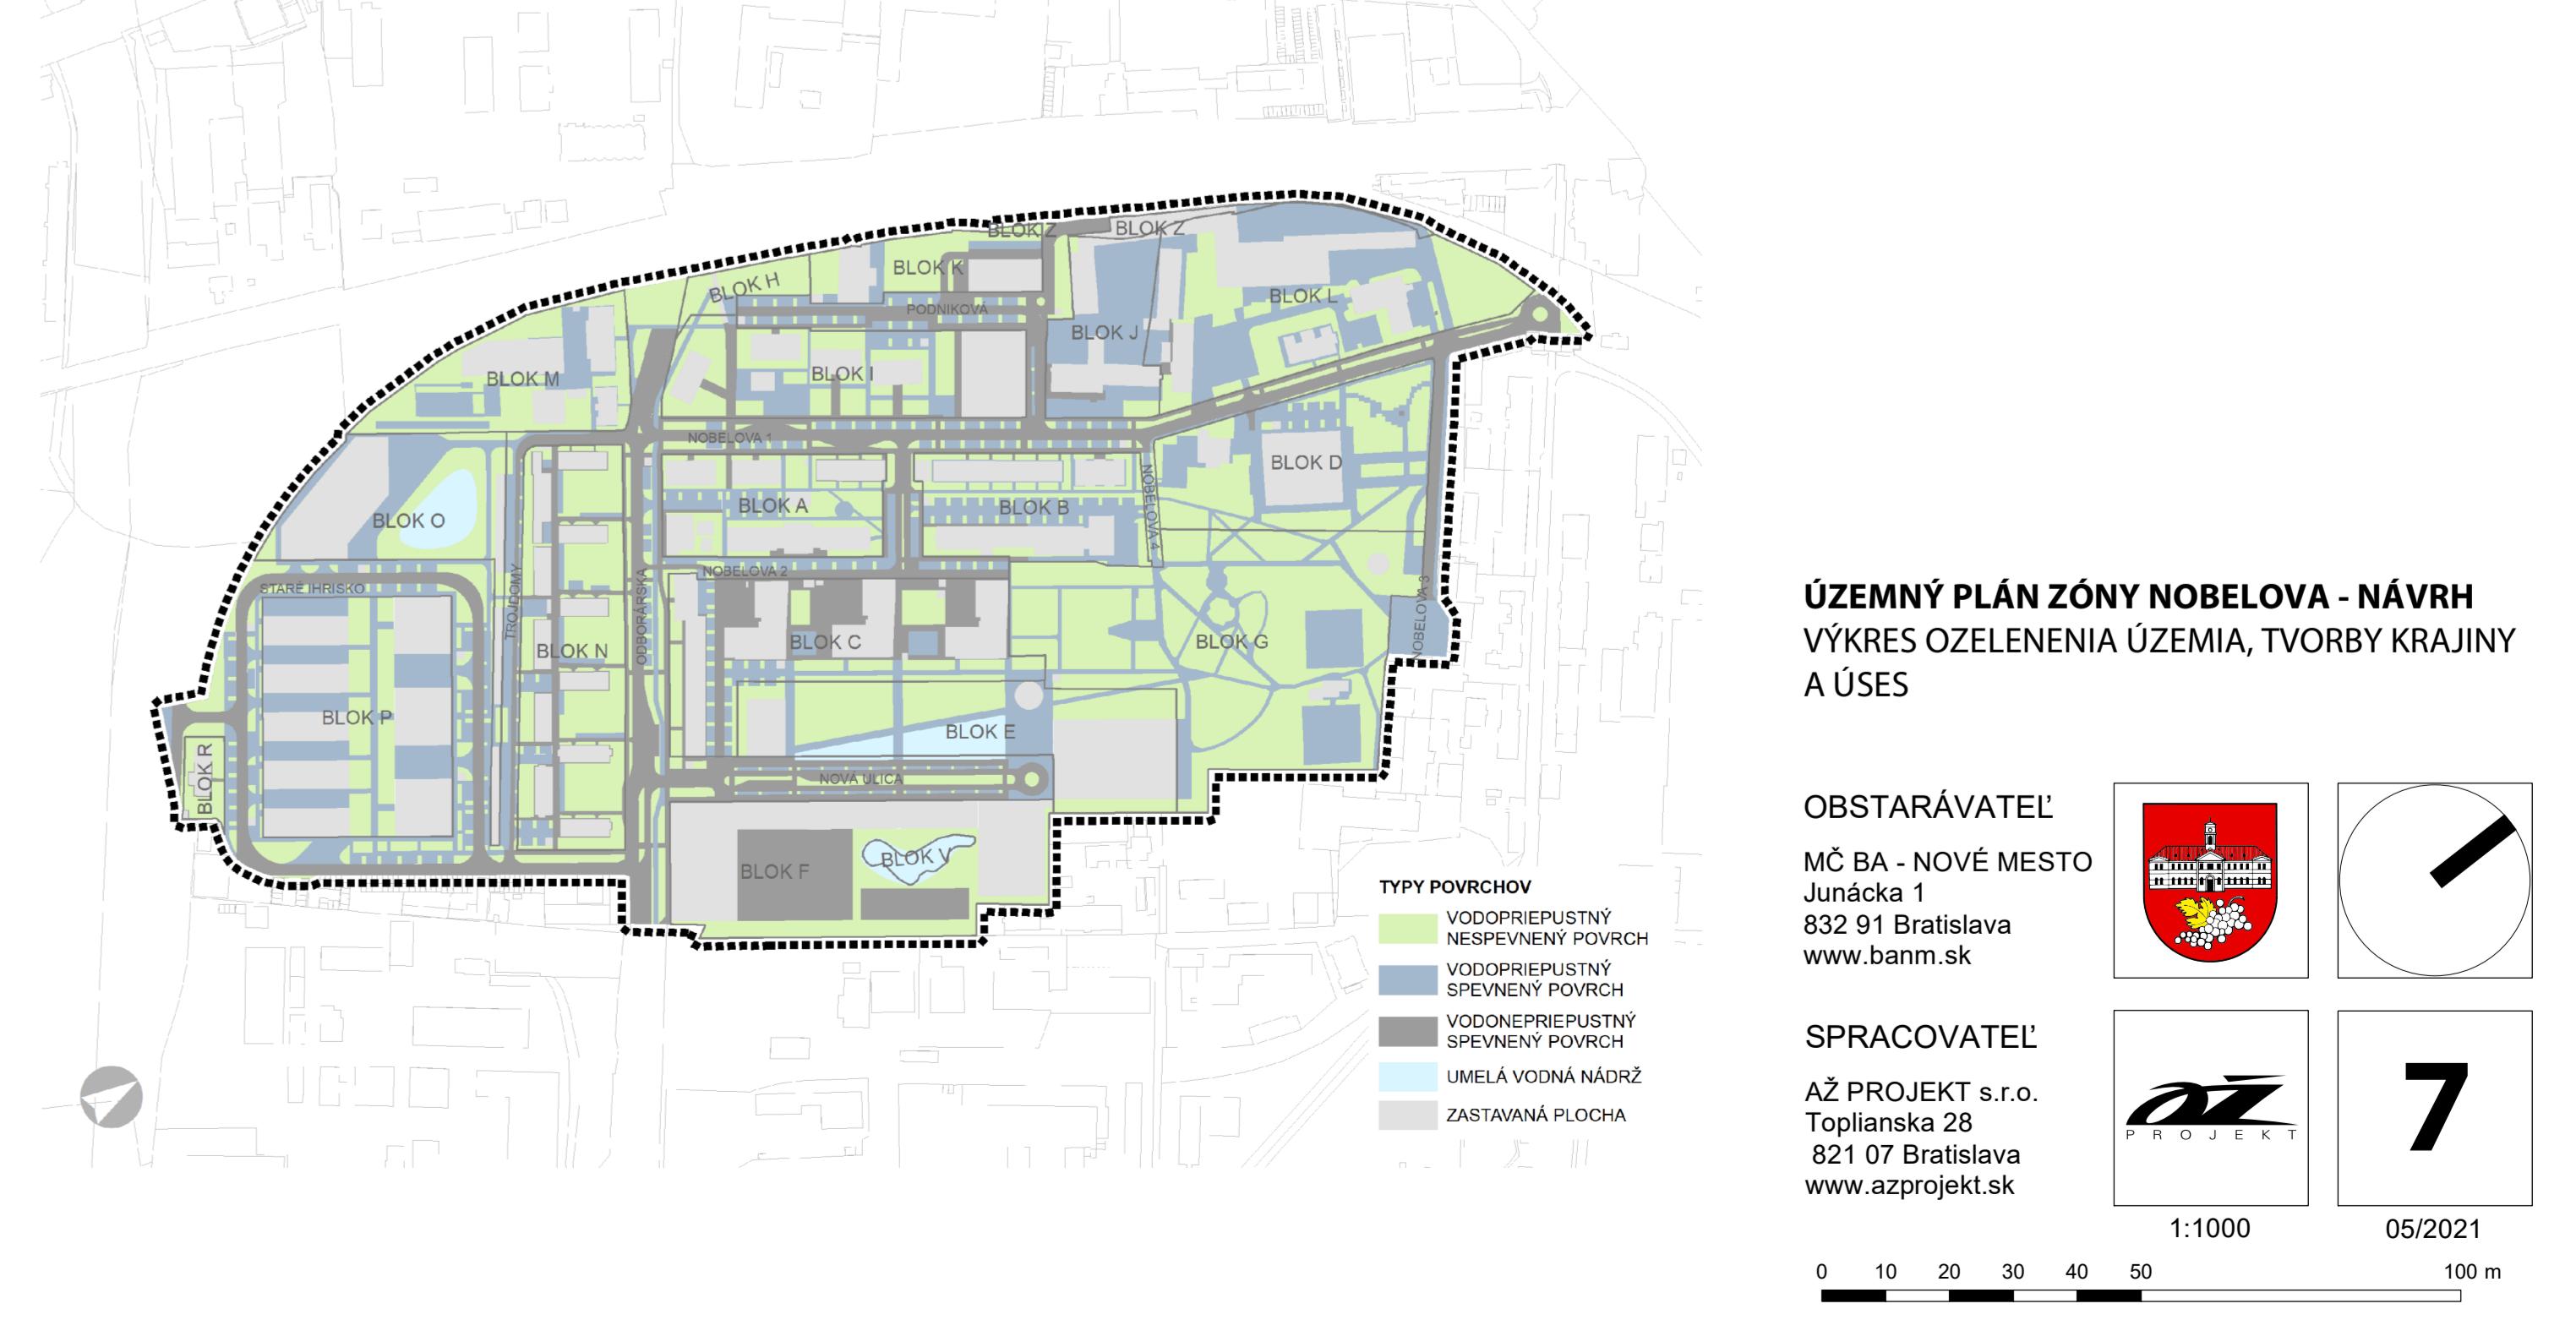

ÚZEMNÝ PLÁN ZÓNY NOBELOVA - NÁVRH
VÝKRES OZELENENIA ÚZEMIA, TVORBЫ KRAJINY A ÚSES

OBSTARÁVATEĽ:
Mô. BA - NOVÉ MESTO
Junduká 1
832 91 Bratislava
www.banm.sk

SPRACOVATEĽ:
AŽ PROJEKT s.r.o.
Toplianska 28
821 07 Bratislava
www.azprojekt.sk

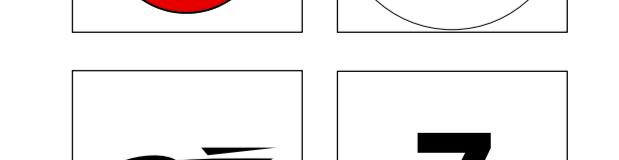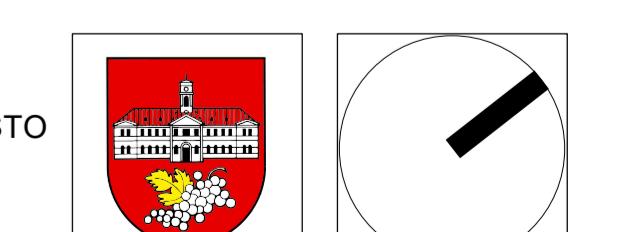

7

1:1000 0 10 20 30 40 50 100 m 05/2021