


ÚZEMNÝ PLÁN ZÓNY NOBELOVA

NÁVRH

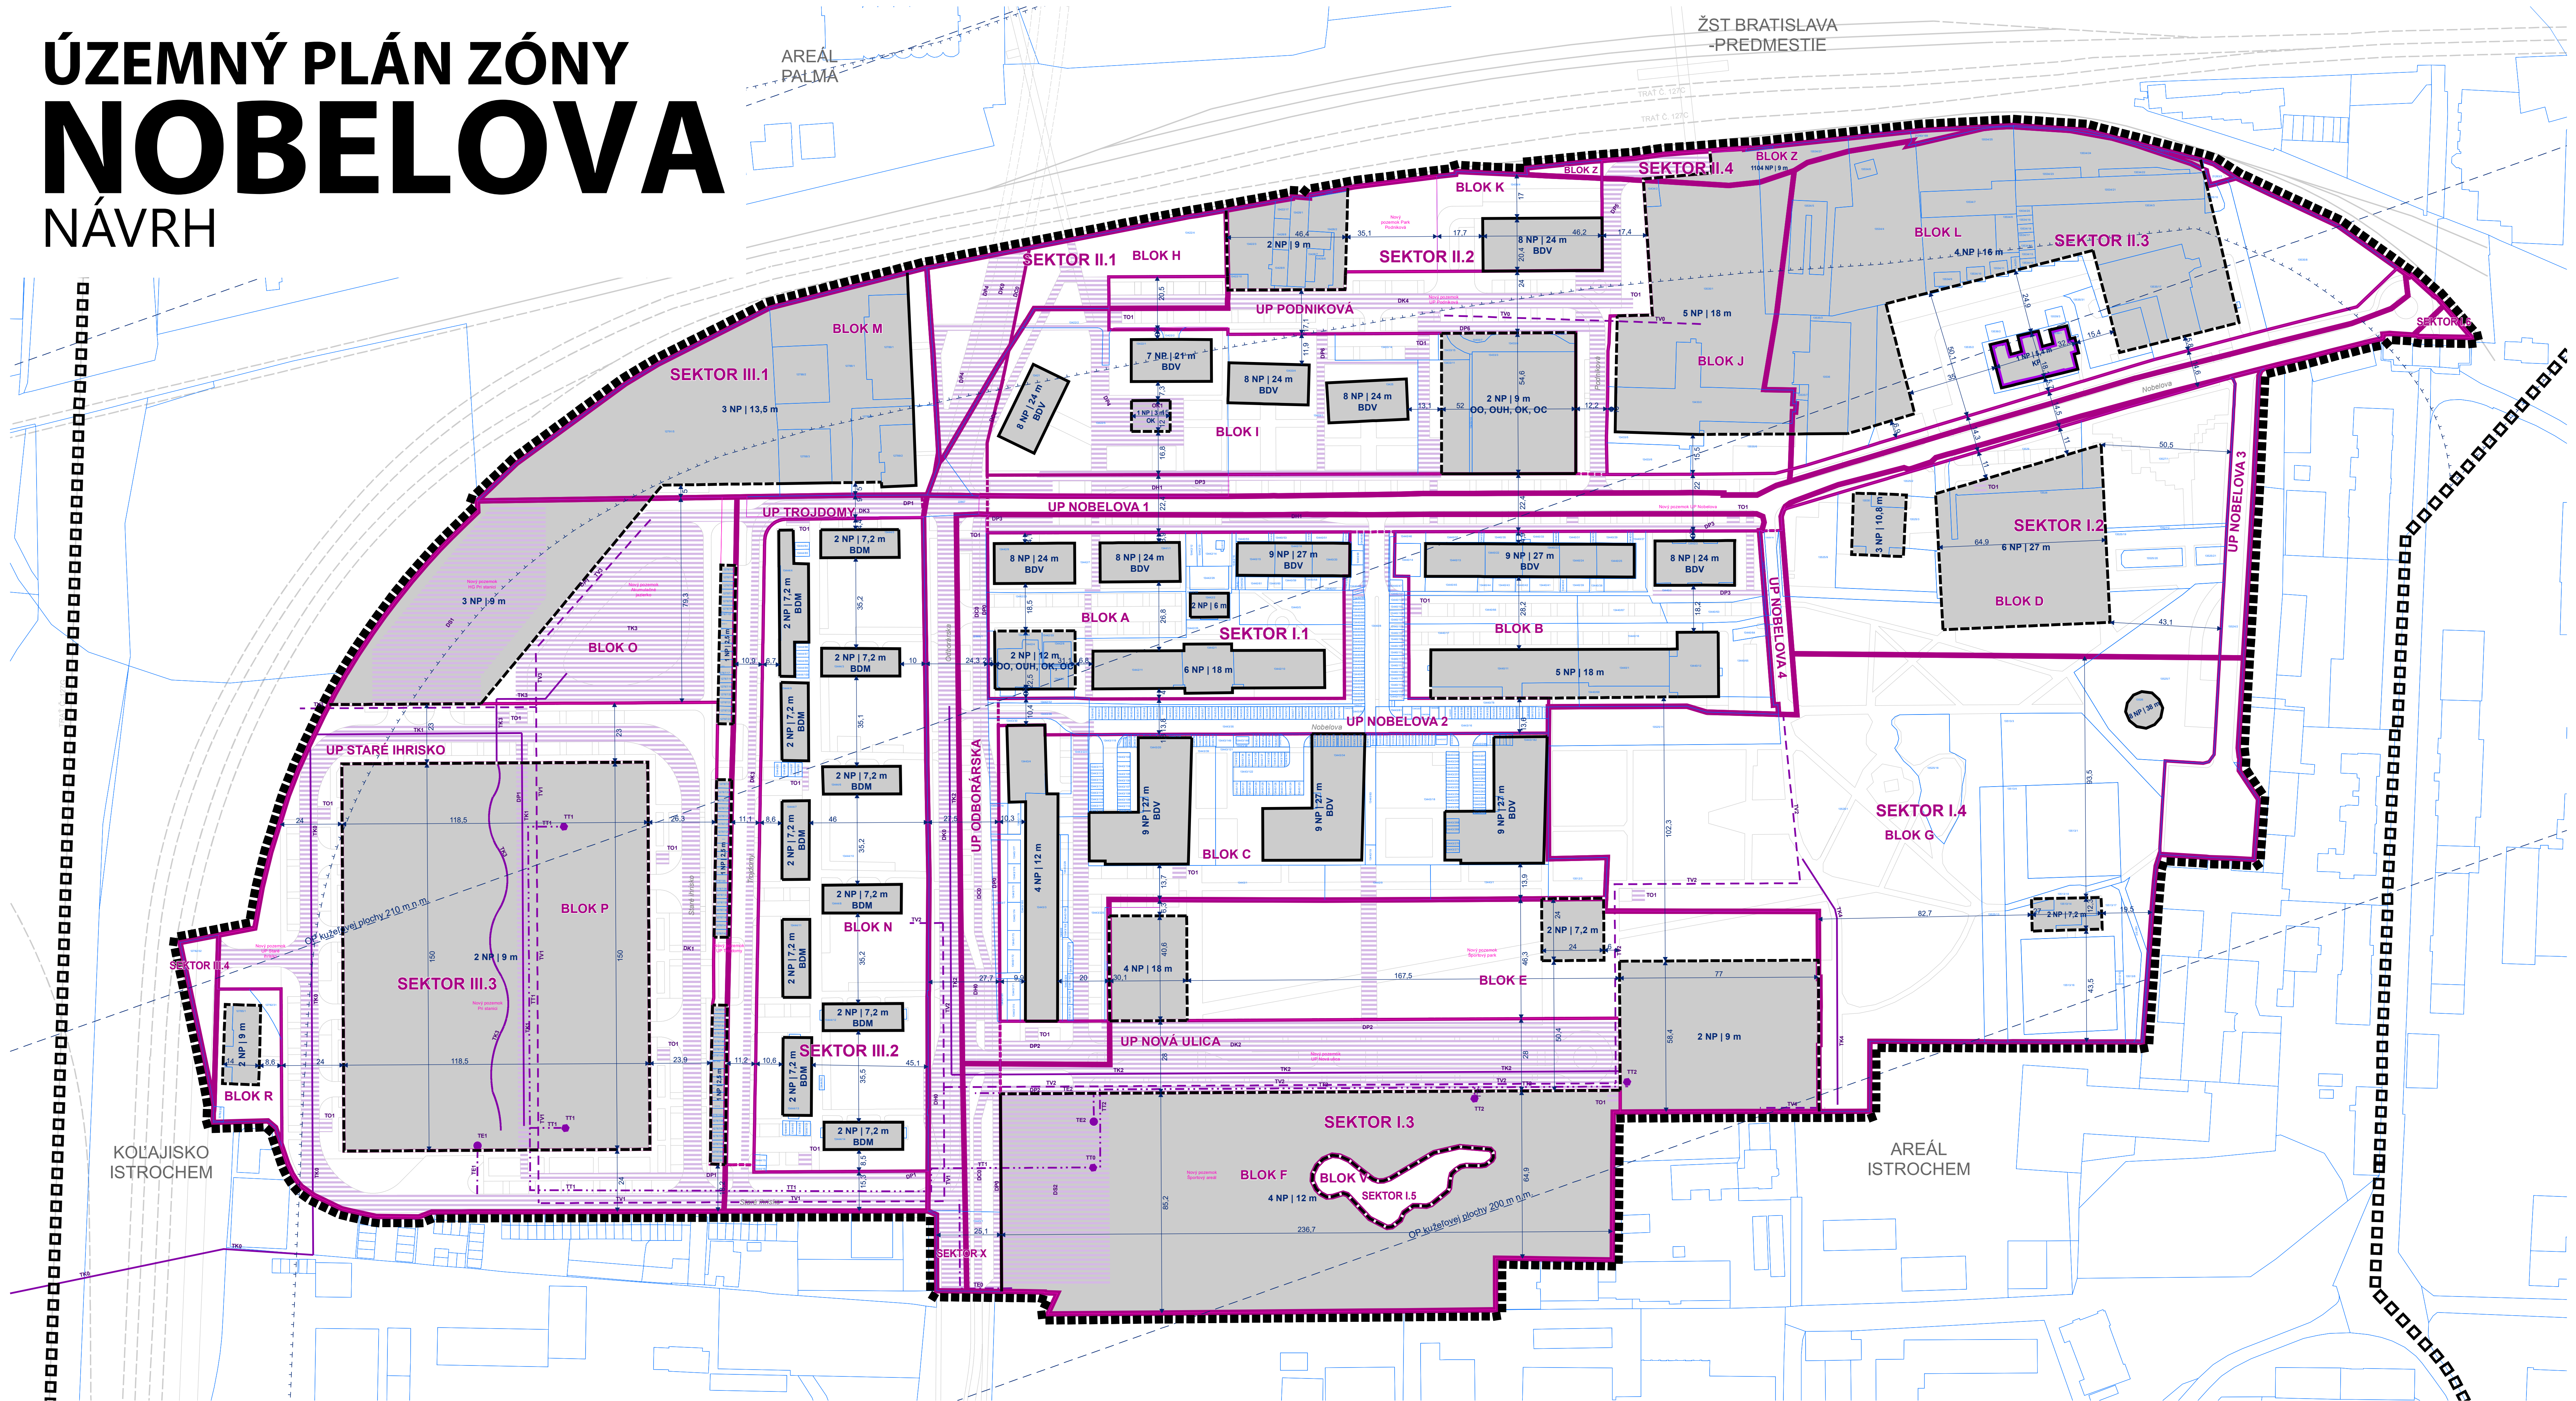

Podklad: Katastrálna mapa © Úrad geodézie, kartografie a katastra Slovenskej republiky, 2021

VÝKRES VYMEDZENIA REGULOVANÝCH PRIESTOROV, URČENIA ZASTAVOVACÍCH PODMIENOK VRÁTANE POZEMKOV NA VPS

ZÁVÄZNÉ ČASŤ RIEŠENIA


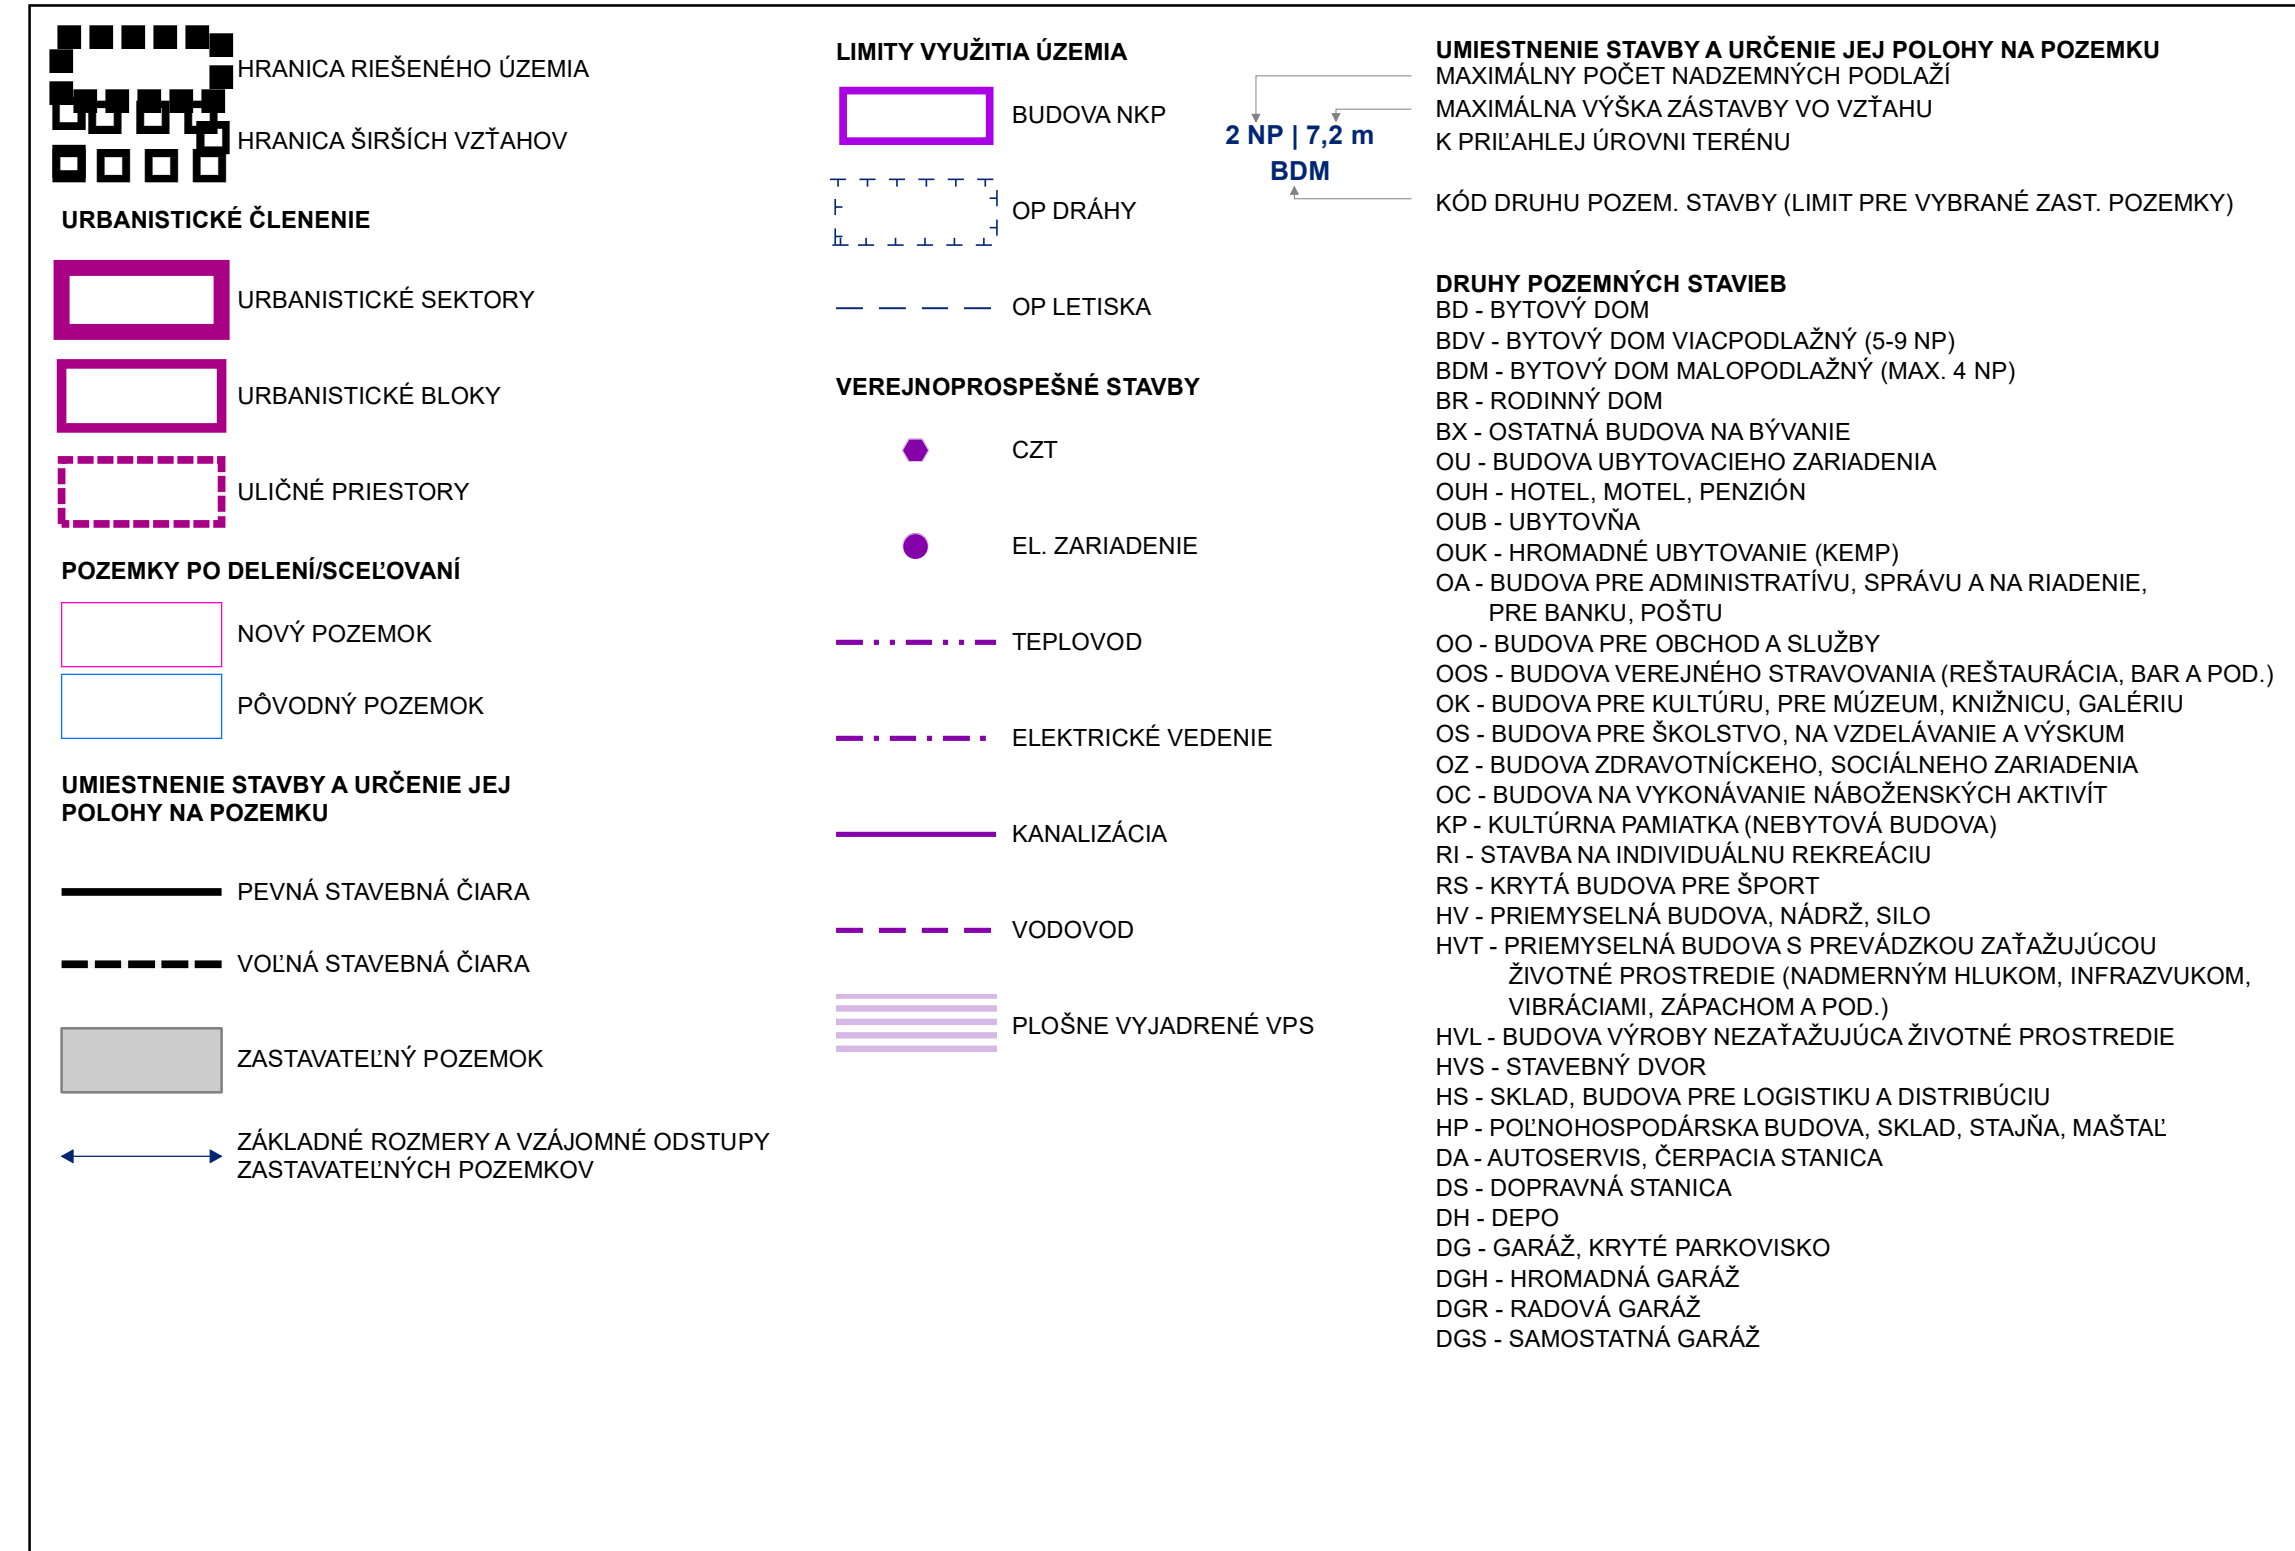


SCHÉMA VEREJNOSPESNÝCH STAVIEB

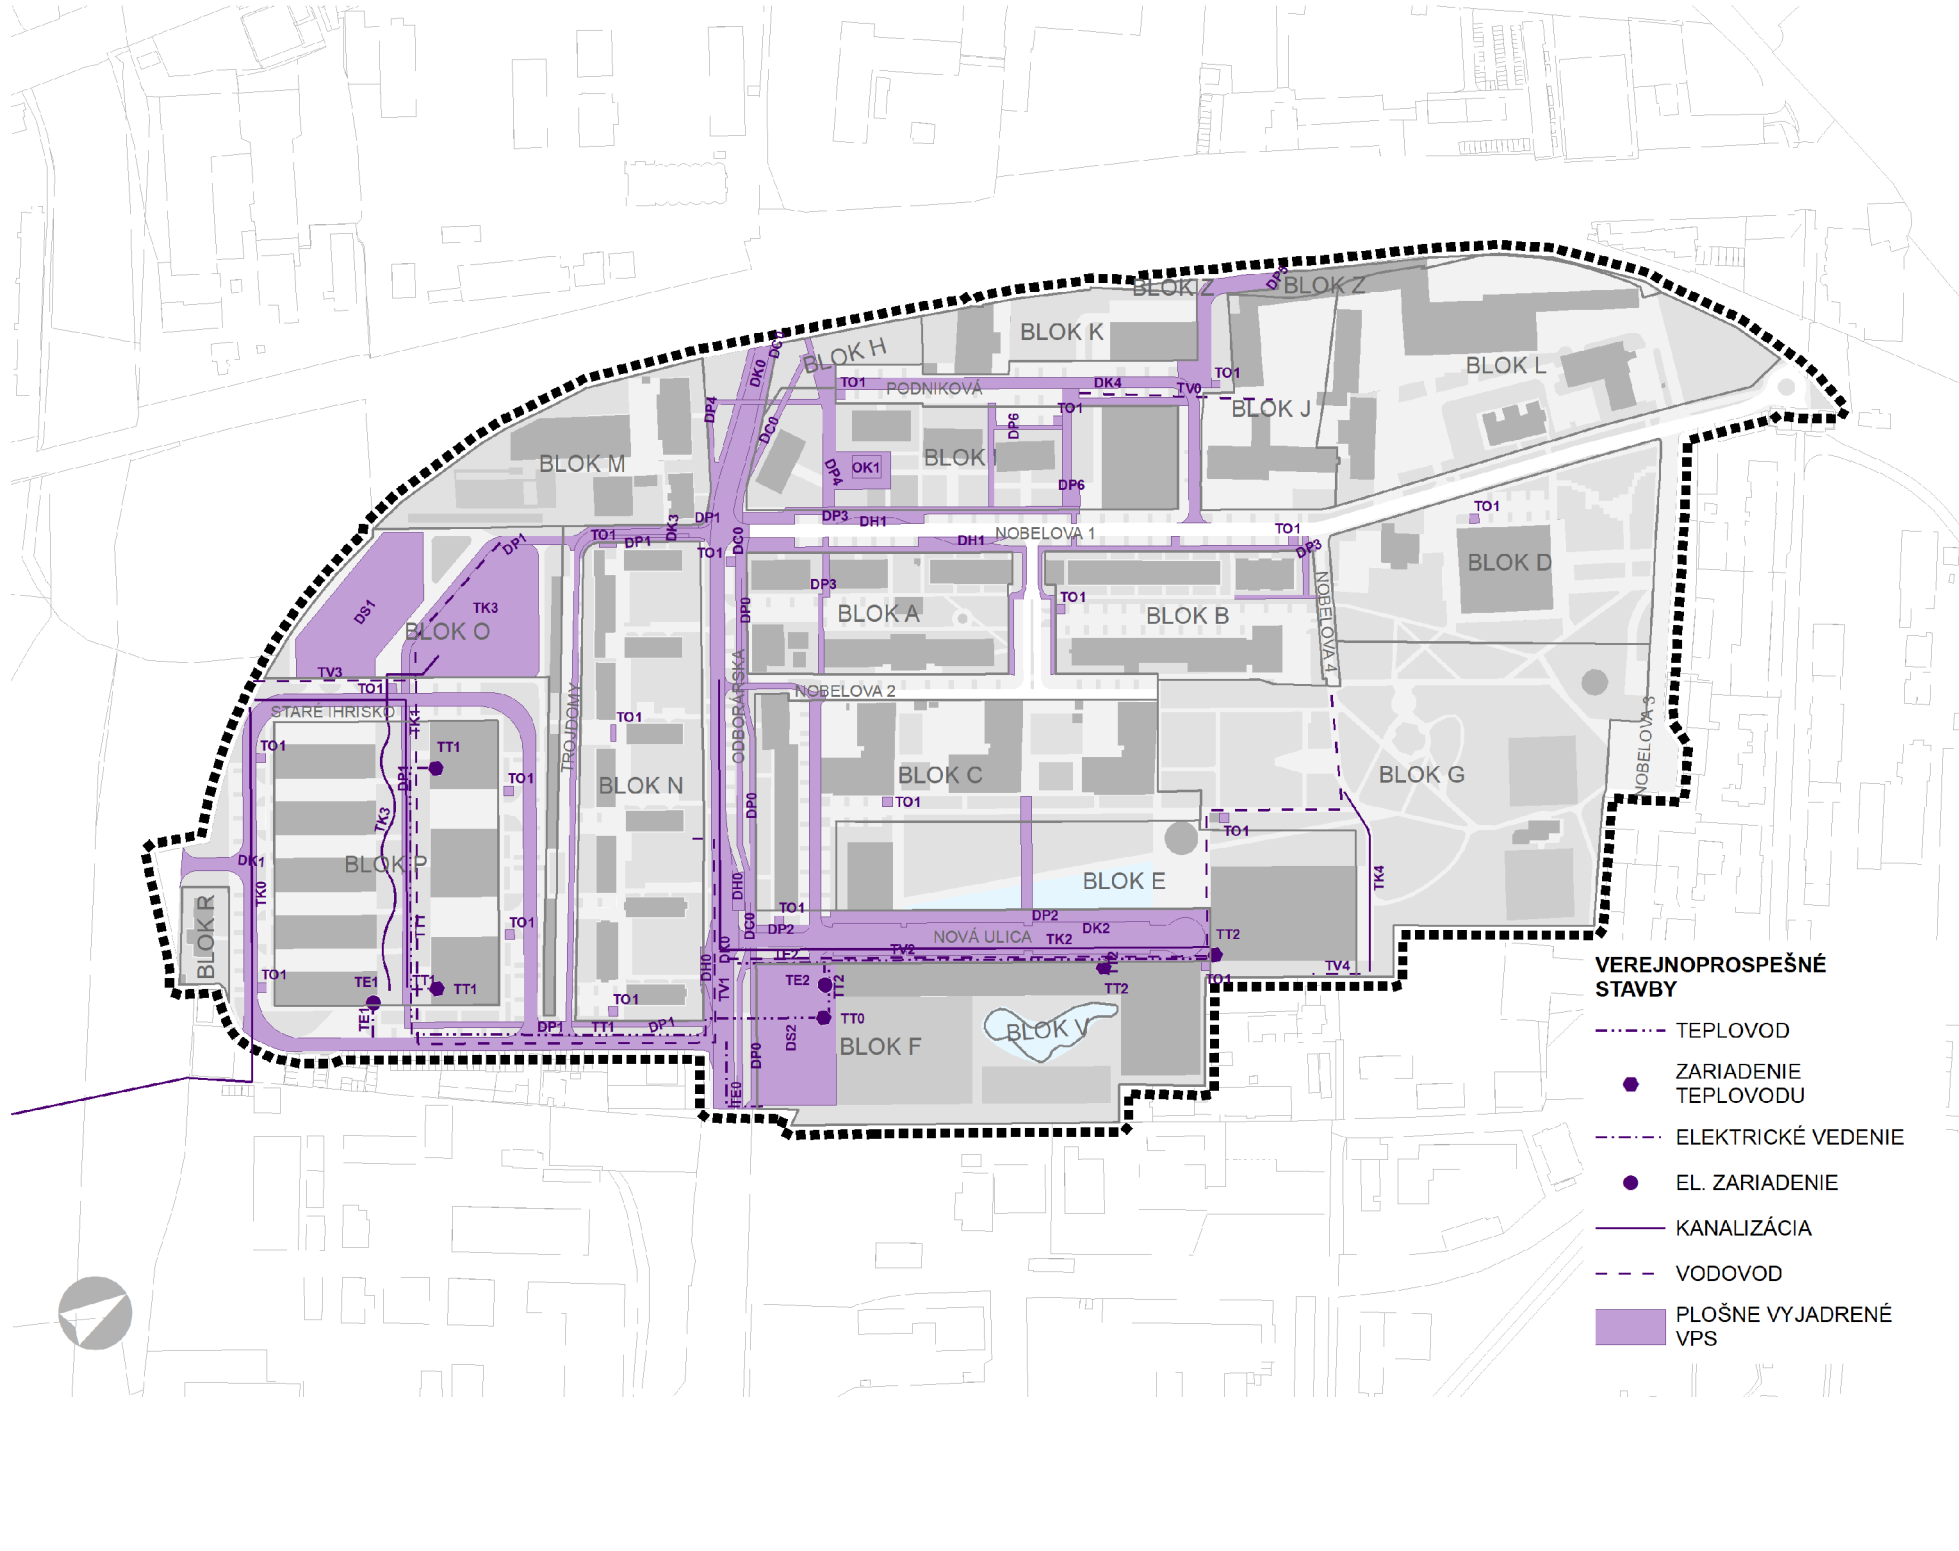

ZOZNAM VEREJNOSPESNÝCH STAVIEB

Objekt	Popis	Číslo VPS	Podmienka	Objekt	Popis	Číslo VPS	Podmienka
Občianske	VPS VEREJNEHO DOPRAVNÉHO VYBAVENIA			Občianske	VPS VEREJNEHO TECHNICKÉHO VYBAVENIA		
ÚZEMNÝ PLÁN ZÓNY NOBELOVA - NÁVRH
VÝKRES VYMEDZENIA REGULOVANÝCH
PRIESTOROV, URČENIA ZASTAVOVACÍCH
PODMIENOK VRÁTANE POZEMKOV NA VPS

OBSTARÁVATEĽ
MČ BA - NOVÉ MESTO
Junácka 1
832 91 Bratislava
www.banm.sk

SPRACOVATEĽ
AŽ PROJEKT s.r.o.
Toplianska 28
832 07 Bratislava
www.azprojekt.sk

1:1000
05/2021

0 10 20 30 40 50 100 m