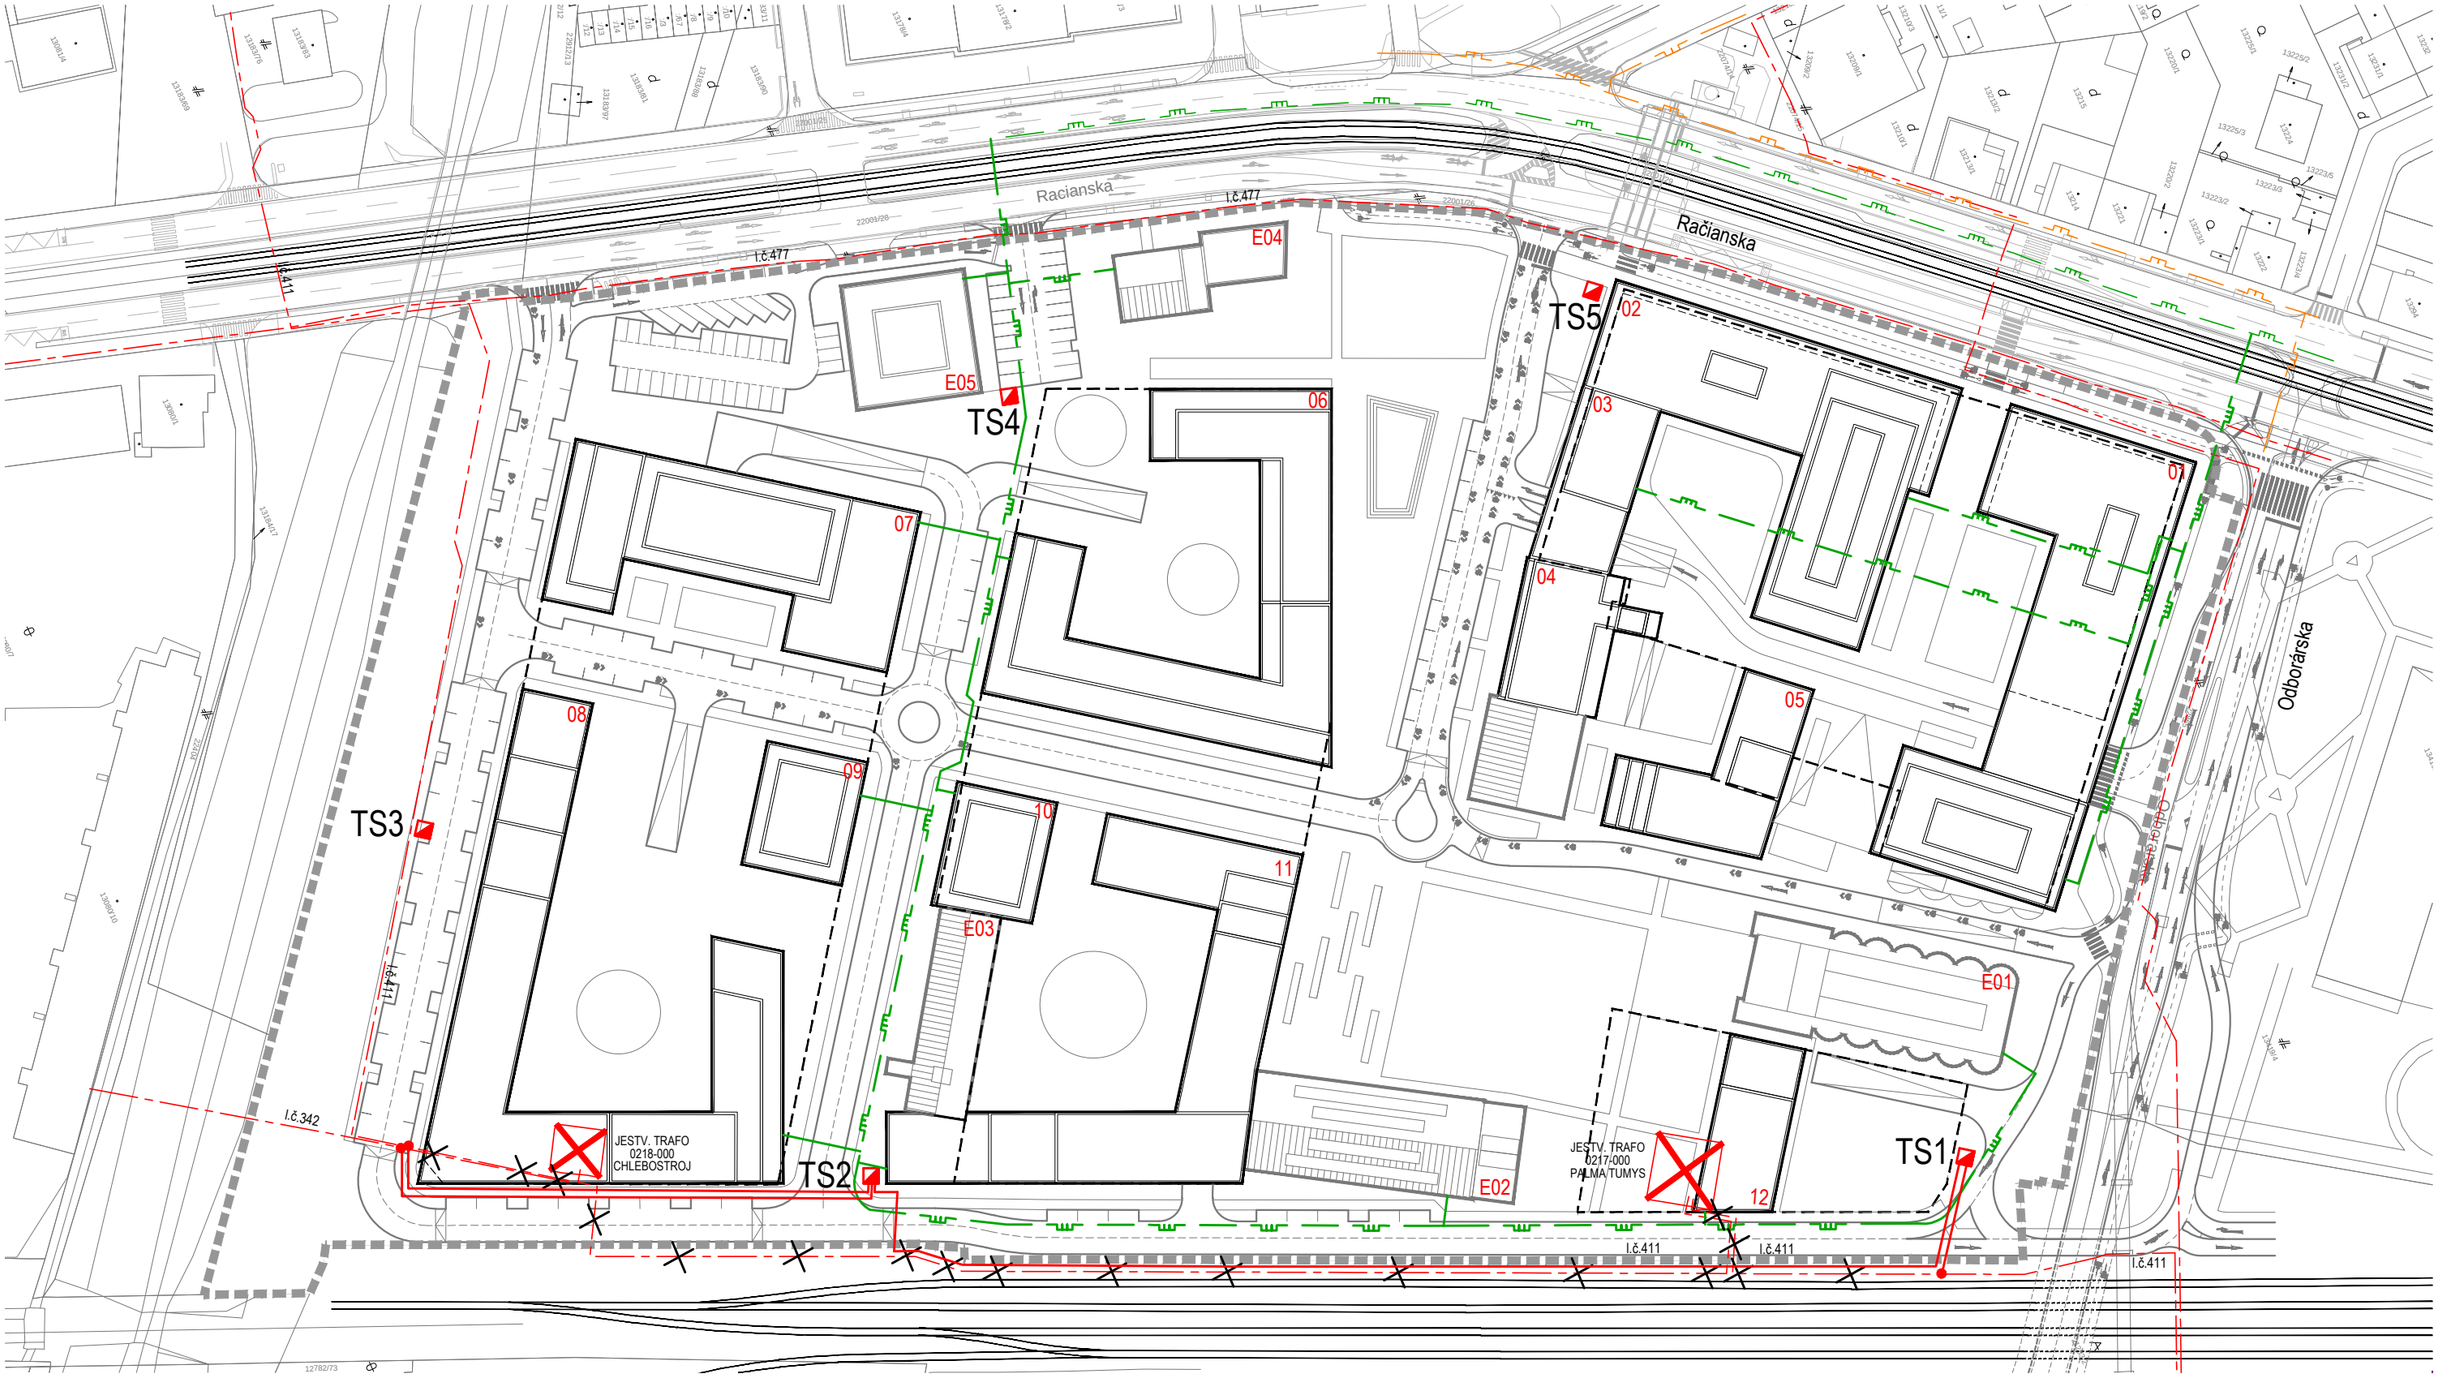

LEGENDA

- hranica riešeného územia (RÚ)
- objekty navrhované
- objekty existujúce
- obrys suterénu

jestvujúci stav

- existujúci NTL plynovod
- existujúci STL plynovod
- jestvujúce káblové vedenie VN 22kV
- JESTV. TRAFO 0217-000 PALMA TUMYS — exis. transform. stanca vo vyhotovení - murovaná Transformačná stanica nie je vo vlastníctve ZSDis. V rámci navrhovaného riešenia budú dotknuté trafostanice zrušené a demontované.

návrh

- navrhovaný STL plynovod
- novonavrhované káblové vedenie VN 22kV uložené v zemi
- jestvujúce káblové vedenie VN 22kV určené na zrušenie
- TS1 — navrhovaná transformačná stanica 22/0,4kV, 2x1000kVA - kiosková

URBANISTICKÁ ŠTÚDIA ZÓNY AREÁL PALMA, BRATISLAVA

objednávateľ: CC LAMBDA, s.r.o., Mýtna 48, 811 07 Bratislava

spracovateľ: JELA,s.r.o., Brnianska 25, 811 04 Bratislava

autori: Ing. arch. Jela Plencnerová, Ing. arch. Laura Jakabčinová

spracovatelia časti: Ing. Zuzana Notná, Ing. František Fondrk

mierka tlače 1:1200
mierka spracobania 1:1000

marec 2022

NÁVRH TECHNICKEJ INFRAŠTRUKTÚRY - ZÁSOBOVANIE PLYNOM, ZÁSOBOVANIE ELEKTRICKOU ENERGIOU - VARIANT 2

05b