


ÚZEMNÝ PLÁN ZÓNY NOBELOVA

NÁVRH

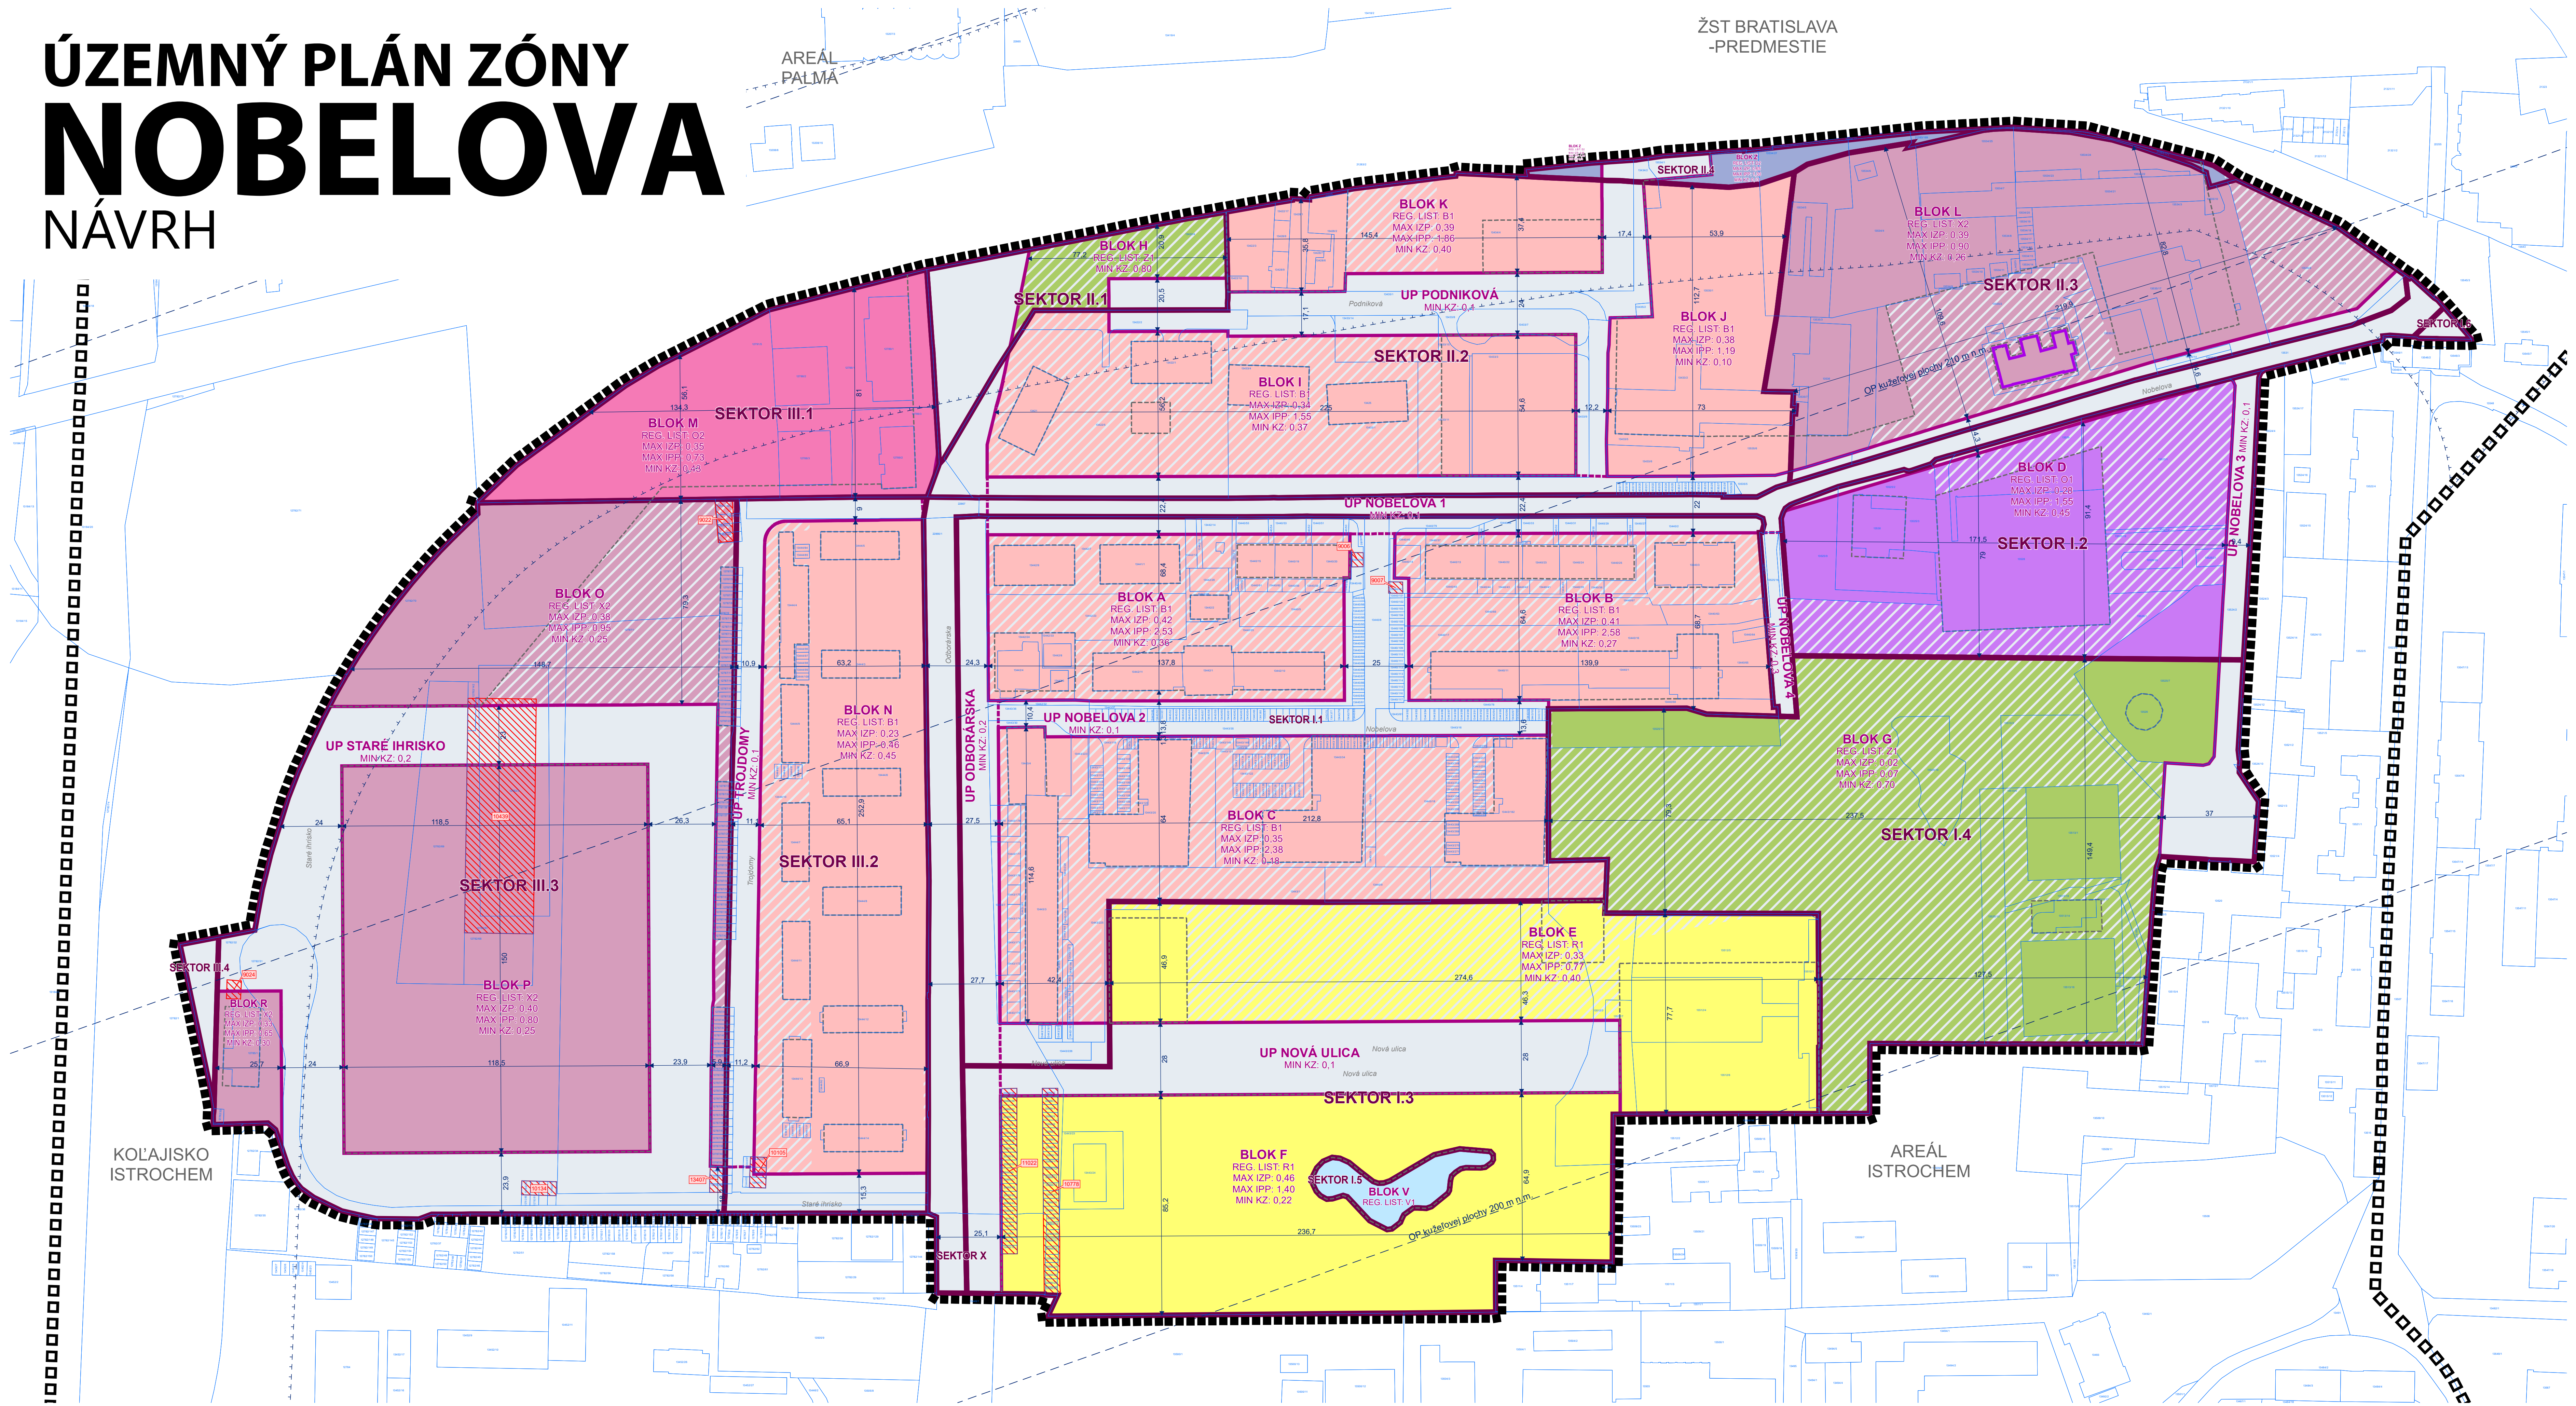


Podklad: Katastrálna mapa © Úrad geodézie, kartografie a katastra Slovenskej republiky, 2021

VÝKRES PRIESTOROVEJ A FUNKČNEJ REGULÁCIE NA PODKLADE MAPY KN S VYJADRENÍM EXISTUJÚCEHO A REGULOVANÉHO STAVU

ZÁVÄZNÉ ČASTI RIEŠENIA




POŽIADAVKY NA DELENIE A SCEĽOVANIE POZEMKOV

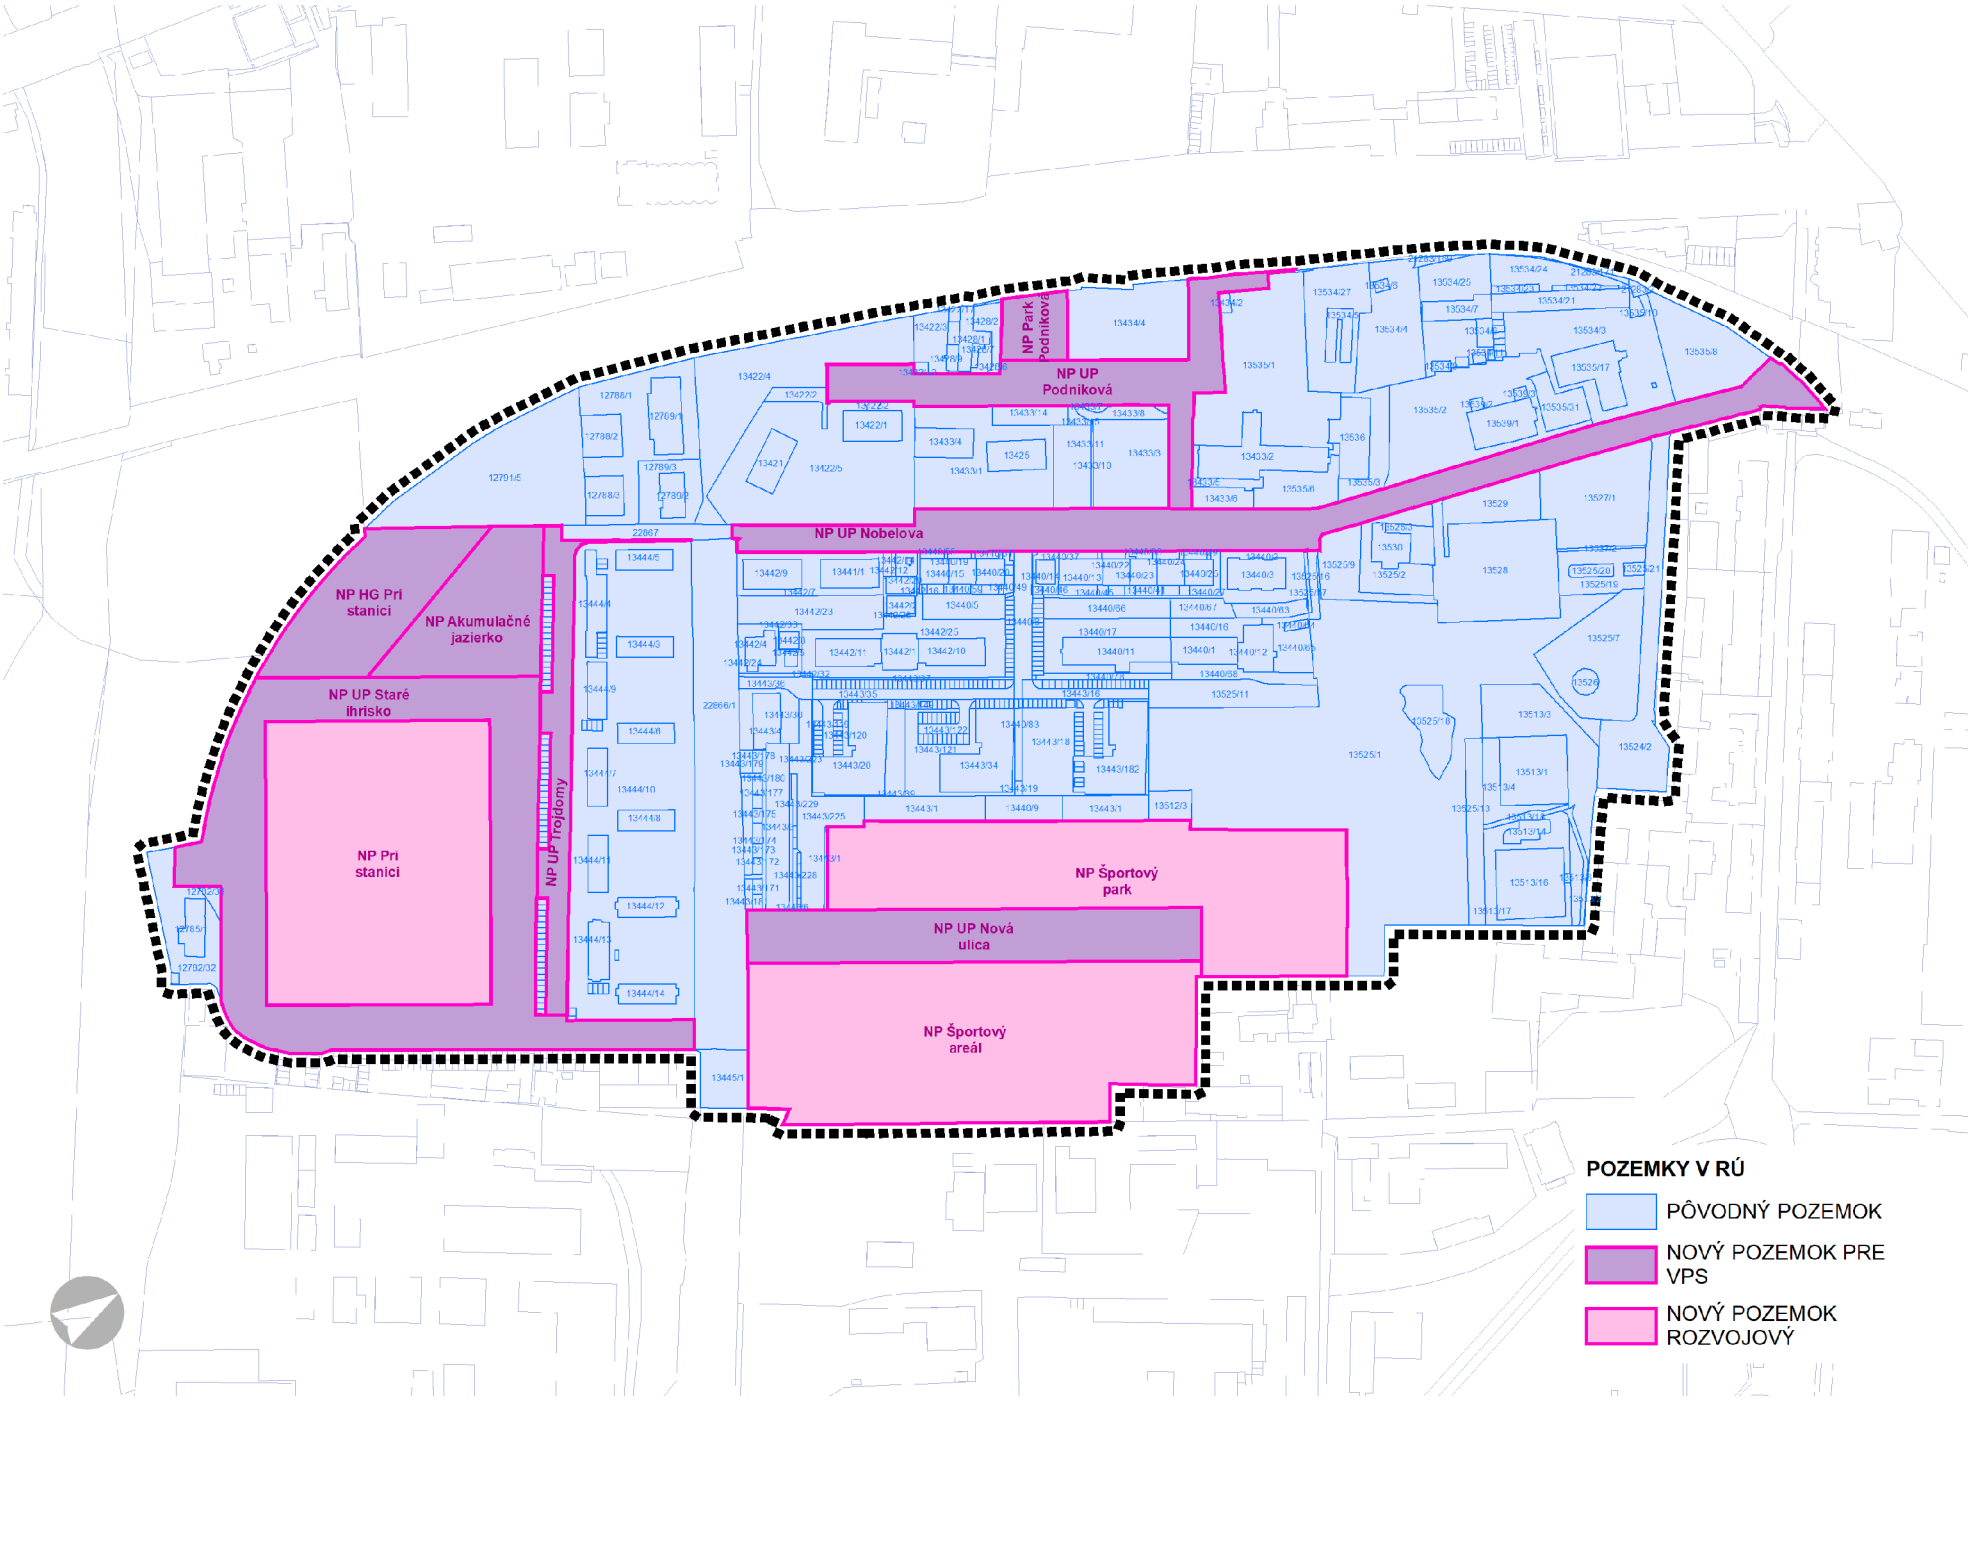


ÚZEMNÝ PLÁN ZÓNY NOBELOVA - NÁVRH
VÝKRES PRIESTOROVEJ A FUNKČNEJ REGULÁCIE
NA PODKLADE KN S VYJADRENÍM
EXISTUJÚCEHO A REGULOVANÉHO STAVU

OBSTARÁVATEĽ
MČ BA - NOVÉ MESTO
www.banm.sk

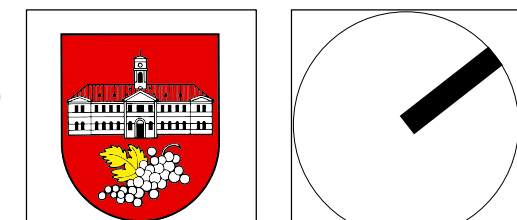

SPRACOVATEĽ
AŽ PROJEKT s.r.o.
www.azprojekt.sk

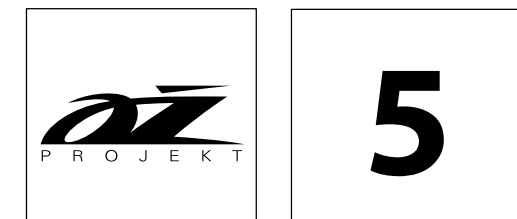

1:1000 06/2022
0 10 20 30 40 50 100 m