


ÚZEMNÝ PLÁN ZÓNY JELŠOVÁ UL. - KRAMÁRE

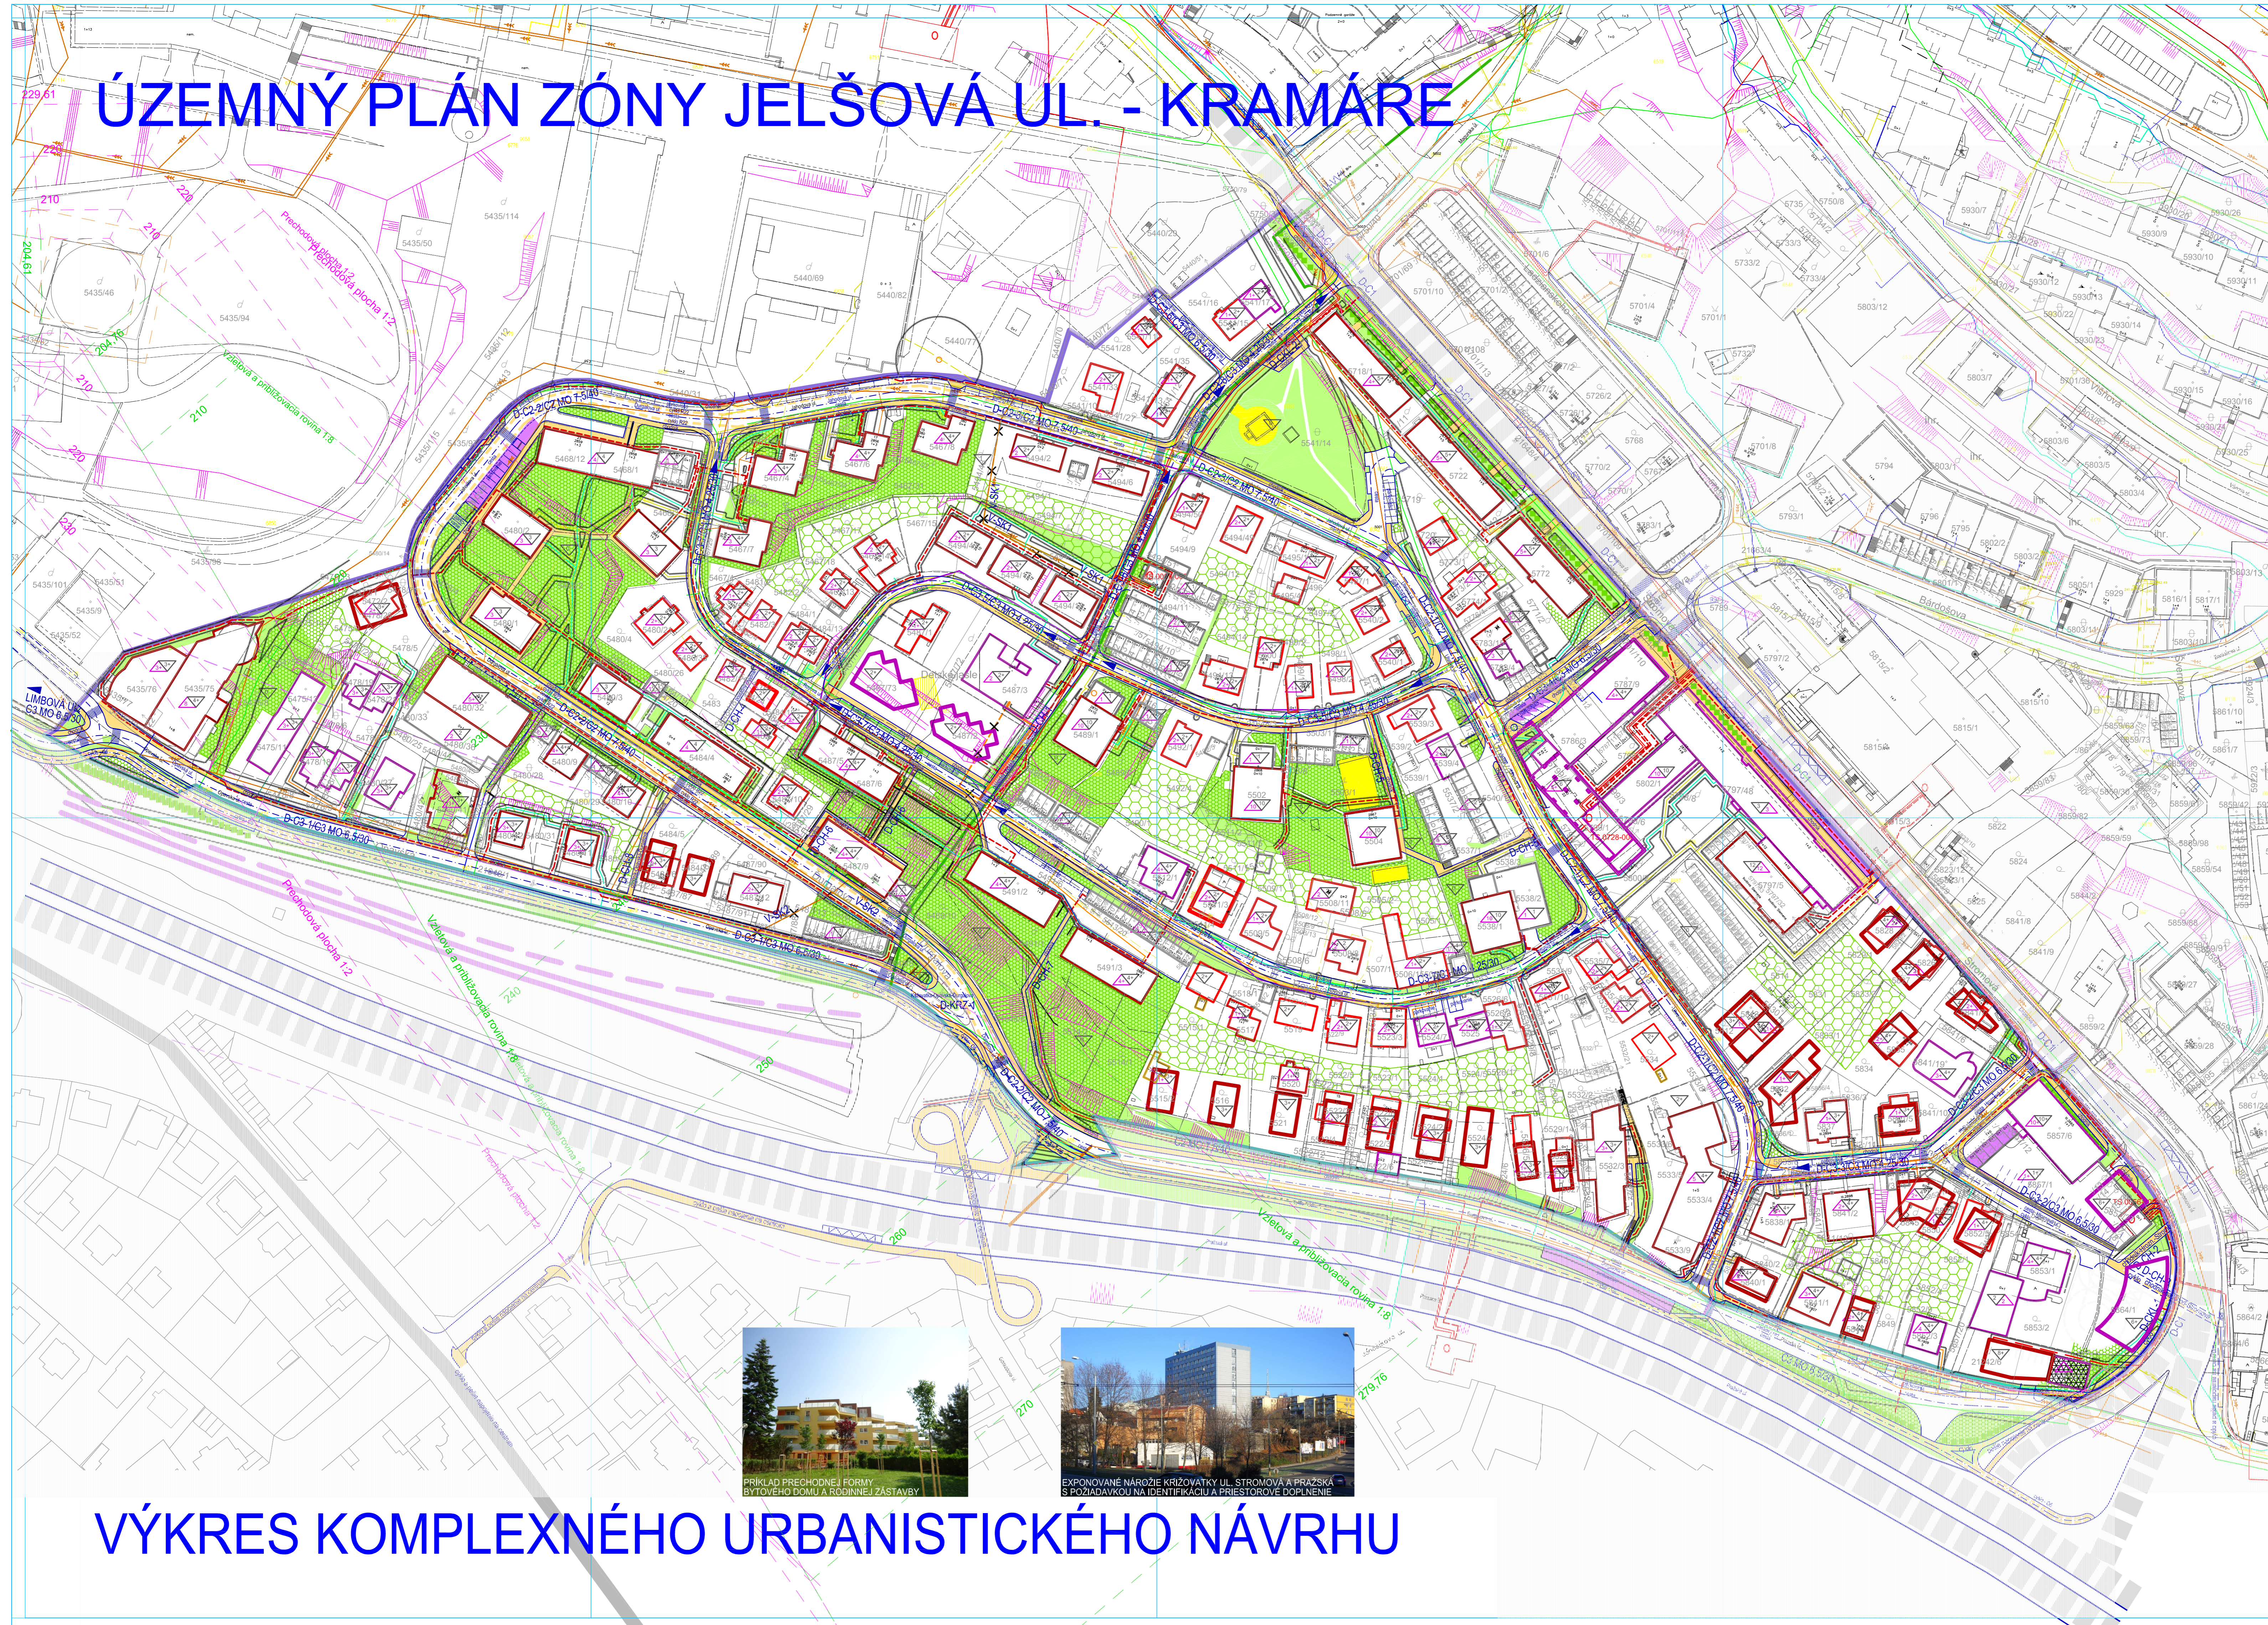

LEGENDA

- | | | | |
|--|---|--|--|
| | STAV | | NÁVRH |
| | HRANICA RIEŠENÉHO ÚZEMIA | | HRANICA KATASTRÁLNEHO ÚZEMIA |
| | FUNKČNÉ VYUŽITIE A PRIESTOROVÉ USPORIADANIE ÚZEMIA | | VYMEDZENIE POZEMKU (SÚBOR PARCEL) |
| | STAV A NÁVRH MAXIMÁLNEJ PODLAŽNOSTI | | ADMINISTRATÍVNE OBJEKTY A OBCIANSKA VYBAVENOSŤ |
| | BYTOVÉ BUDOVY | | RODINNÉ DOMY |
| | OBJEKTY PRE INDIVIDUÁLNU REKREÁCIU | | OBJEKTY TECHNICKÉHO A DOPRAVNÉHO VYBAVENIA |
| | OBJEKTY GARÁŽI | | REKREAČNÉ PLOCHY A IHRISKÁ |
| | PLOCHY ZELENÉ | | ZÁVÄZNÉ PLOCHY PARKOVO UPRÁVENEJ ZELENÉ - 3-ETÁŽOVÁ ZELEŇ |
| | ZÁVÄZNÉ PLOCHY ZELENÉ PRI BYTOVÝCH A RODINNÝCH DOMOCH | | STROMORADIA PRE PREPOJENIE PLOCH ZELENÉ A IZOLAČNÁ ZELEŇ |
| | OPORNÉ MÚRY MIMO KOMUNIKÁCIÍ A CHODNÍKOV | | STAVBY URČENÉ NA ASANÁCIU |
| | VEREJNÉ DOPRAVNÉ VYBAVENIE | | B2 MZ 25 - PRAŽSKÁ - Č. 11172 - ZAKOS C1 MO 9 - STROMOVÁ - VYKOS |
| | METSKÁ CYKLOTRASA | | PEŠIE PRIESTRANSTVÁ A CHODNÍKY |
| | POJAZDNÉ CHODNÍKY - VEREJNÉ | | DOPRAVNÉ PLOCHY A ZARIADENIA |
| | KOMUNIKÁCIE A CHODNÍKY | | OZN. MIESTNEJ KOMUNIKÁCIE |
| | KOMUNIKÁCIE S CYKLO PRUHOV A CHODNÍKY | | JEDNOSMERNÉ KOMUNIKÁCIE - MO 4.25/30 |
| | TRASA CYKLISTICKEJ CESTY | | VEREJNÉ PARKOVACIE PLOCHY PRI VEREJNÝCH KOMUNIKÁCIÁCH ZASTÁVKY MHD |
| | ZASTÁVKY MHD | | TRÁŤ ŽSR, Č. 110 S OPD |
| | OCHRANNÉ PÁSMO HELIPORTU PRI DÉREROVEJ NĀP - LIMIT ÚZEMIA | | VEREJNOPROSPESNÉ STAVBY VEREJNÉHO DOPRAVNÉHO VYBAVENIA |
| | VEREJNÉ TECHNICKÉ VYBAVENIE S OCHRANNÝMI A BEZP. PÁSMAMI | | KANALIZÁCIA URČENÁ NA ODSTRÁNENIE |
| | KANALIZÁCIA | | VODOVOD - DISTRIBUČNÝ |
| | VODOVOD - DISTRIBUČNÝ | | VODOVODNÉ POTRUBIA VÝTLAČNÉ AJ MIMO RIEŠENÉHO ÚZEMIA |
| | VZDUŠNÉ NN VEDENIA ELEKTRICKEJ ENERGIE NAHRADENÉ KÁBLOVÝMI VEDENIAMÍ VO VEREJNÝCH PRIESTRANSTVÁCH | | KÁBLOVÉ NN VEDENIA ELEKTRICKEJ ENERGIE |
| | KÁBLOVÉ NN VEDENIA ELEKTRICKEJ ENERGIE | | TRAFOSTANICA - OZNAČENIE |
| | TRAFOSTANICA - OZNAČENIE | | NTL PLYNOVOD URČENÝ NA ODSTRÁNENIE |
| | NTL PLYNOVOD | | STL PLYNOVOD |
| | STL PLYNOVOD | | REGULAČNÁ STANICA PLYNOVODU |
| | TELEKOMUNIKAČNÉ VEDENIA | | OCHRANNÉ A BEZP. PÁSMO TECHNICKÉJ VYBAVENOSTI MIMO KOMUNIKÁCIÍ A CHODNÍKOV |



VÝKRES KOMPLEXNÉHO URBANISTICKÉHO NÁVRHU

PODKLAD VÝŠKOPISNO-POLOHOPIŠNÉ ZAMERANIE A KKM Z 10/2020			
AUTOR:	ING. ARCH. MILAN ZELINA		
SPOLIAUTOR:	ING. AŘEŠTA, ING. ŠUCHTEROVA, ING. IZAK, MGR. SÁLKOVÁ		
OBSTARÁVATEL:	MČ BRATISLAVA - NOVÉ MESTO		
O.S.O. PODLA 2a STAVEB. Z.:	ING. ARCH. ZUZANA JANKOVIČOVÁ		
NÁZOV:	ÚZEMNÝ PLÁN ZÓNY JELŠOVÁ UL. BRATISLAVA - KRAMÁRE	DÁTUM:	02/2022
VÝKRES:	KOMPLEXNÉHO URBANISTICKÉHO NÁVRHU	FORMÁT:	10x44
		STUPEŇ:	ÚPD
		MIERKA:	1:1000