



ÚZEMNÝ PLÁN ZÓNY JELŠOVÁ UL. - KRAMÁRE

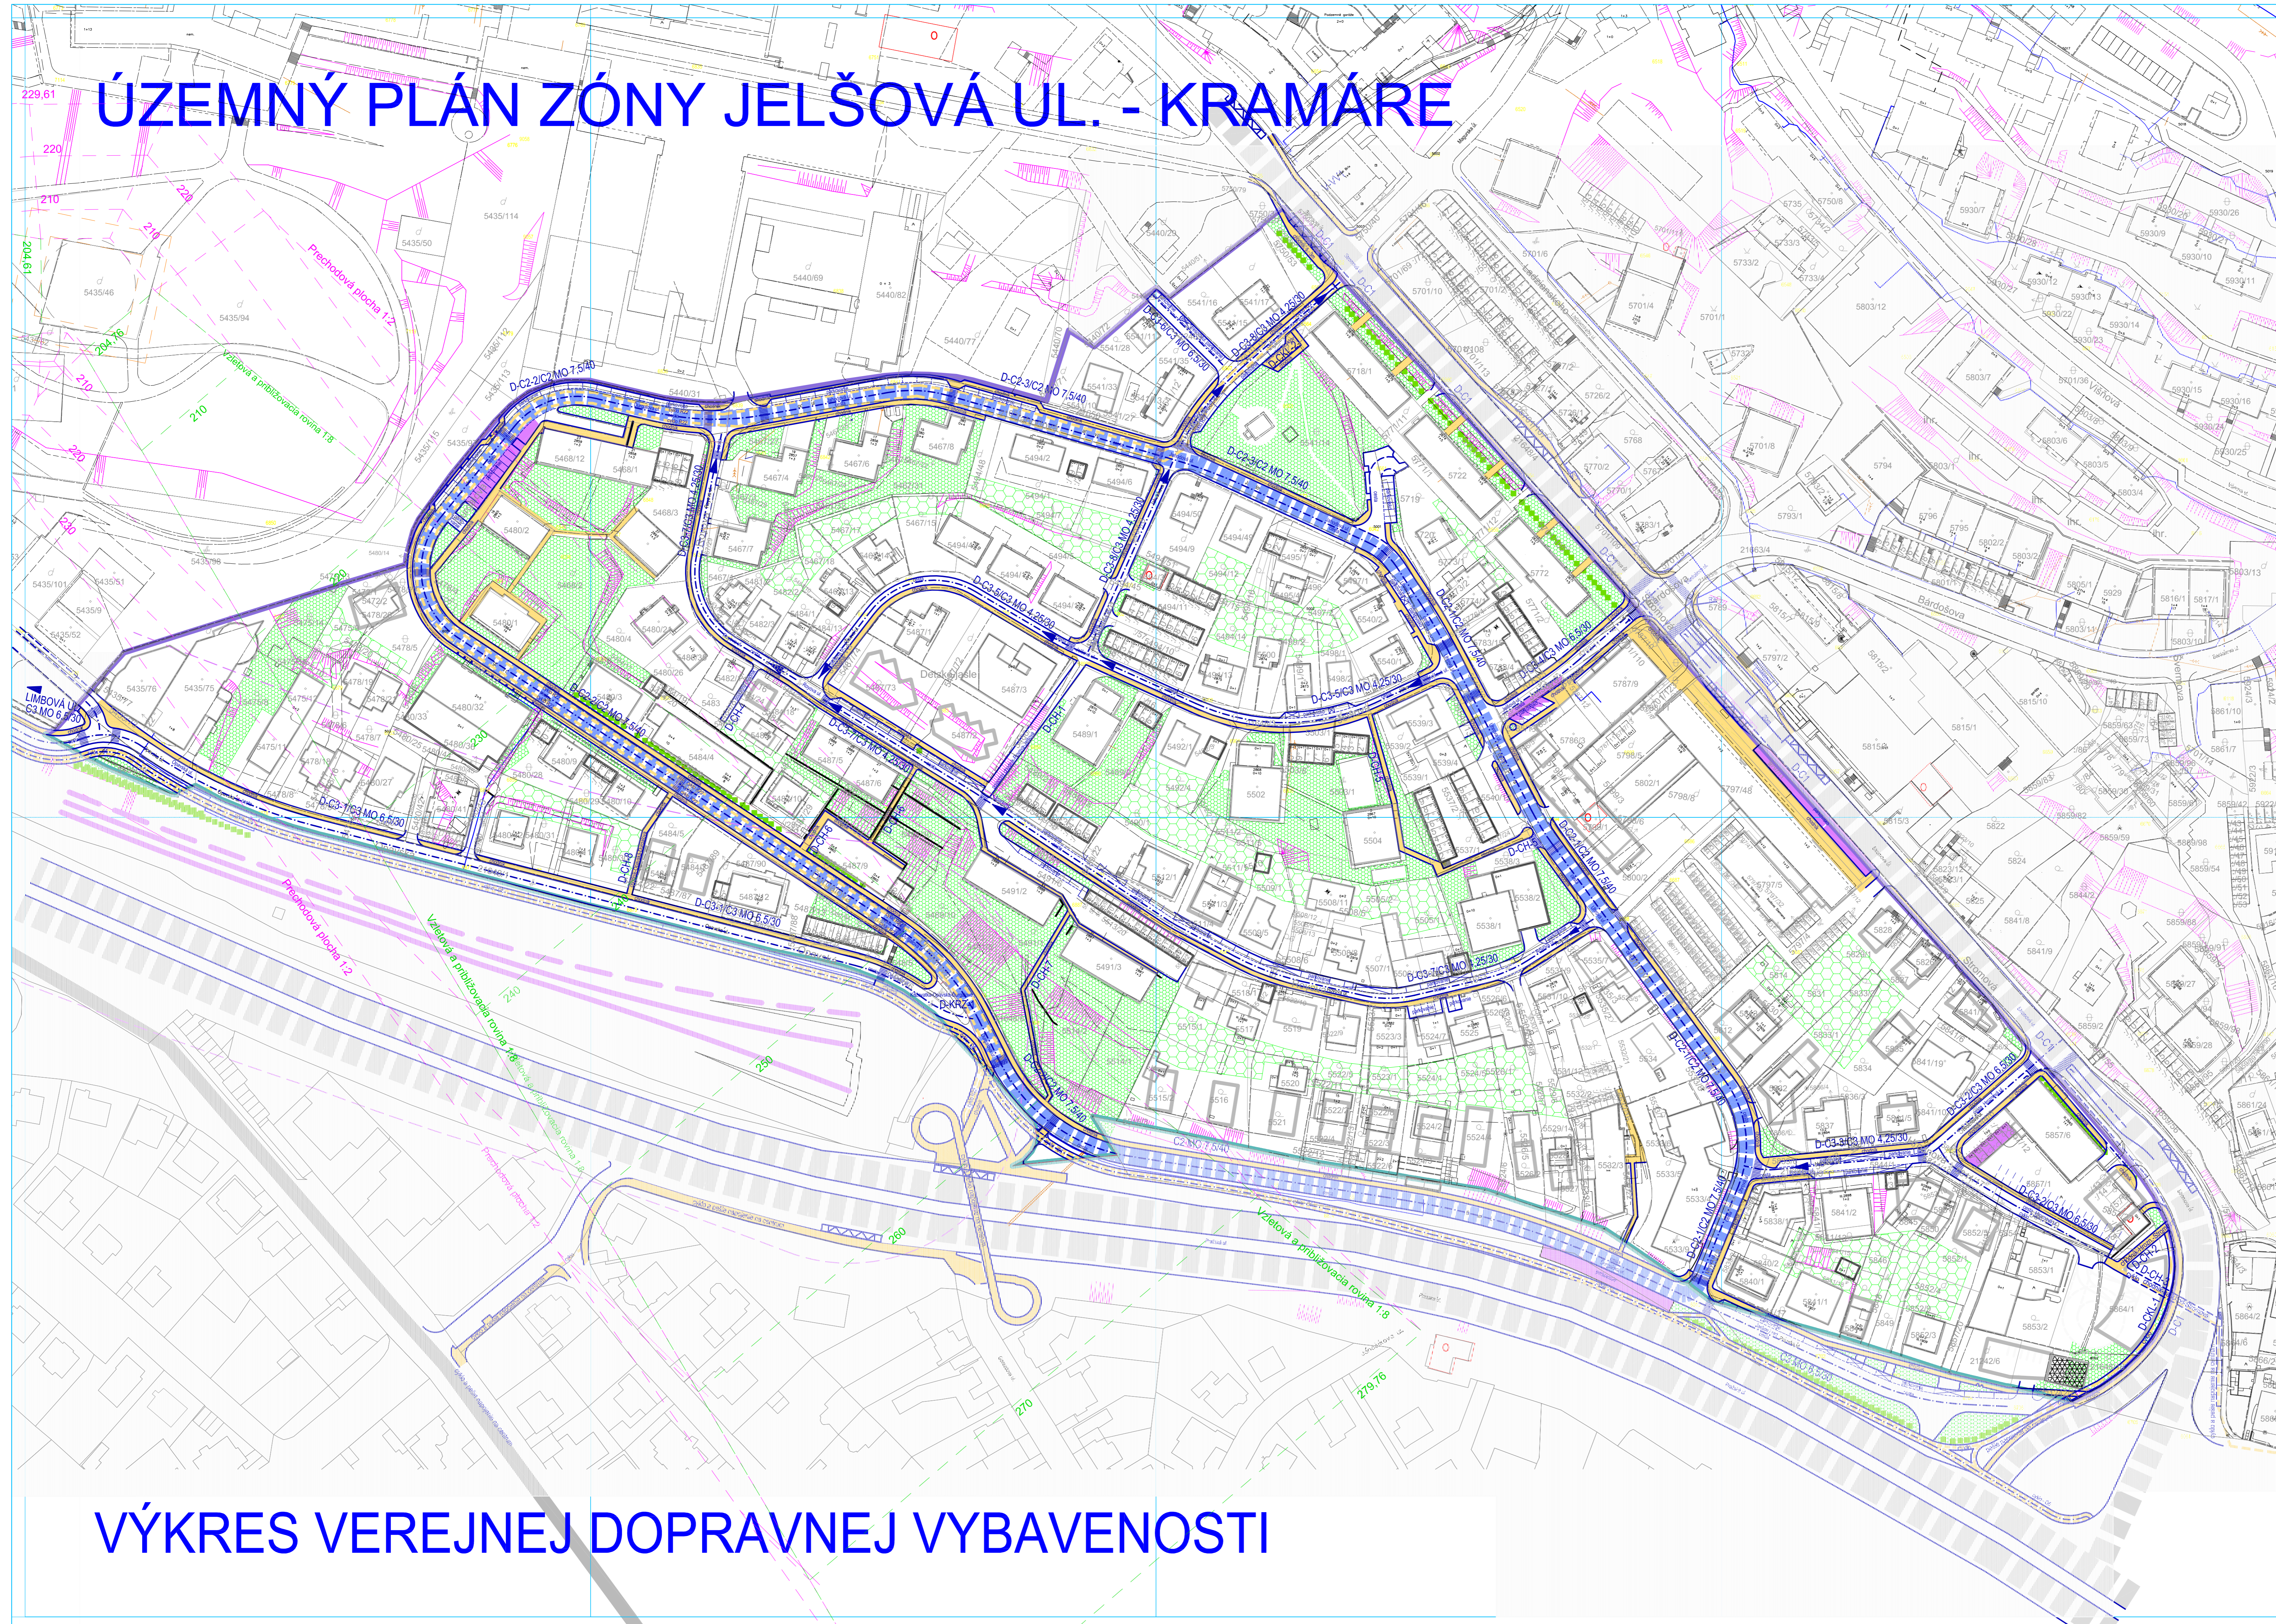

LEGENDA

- | | | |
|--|--|---|
| | | HRANICA RIEŠENÉHO ÚZEMIA |
| | | HRANICA KATASTRÁLNEHO ÚZEMIA |
| | | VEREJNÉ DOPRAVNÉ VYBAVENIE |
| | | B2 MZ 25 - PRAŽSKÁ - Č. 11172 - ZAKOS
C1 MO 9 - STROMOVÁ - VÝKOS |
| | | METSKÁ CYKLOTRASA |
| | | KOMUNIKÁCIE C2 |
| | | PEŠIE PRIESTRANSTVÁ A CHODNÍKY |
| | | POJAZDNÉ CHODNÍKY - VEREJNÉ |
| | | DOPRAVNÉ PLOCHY A ZARIADENIA |
| | | KOMUNIKÁCIE A CHODNÍKY |
| | | OZN. MIESTNEJ KOMUNIKÁCIE |
| | | KOMUNIKÁCIE S CYKLO PRUHOM A CHODNÍKY |
| | | TRASA CYKLISTICKEJ CESTY |
| | | OBJEKTY GARÁŽI |
| | | JEDNOSMERNNÉ KOMUNIKÁCIE - MO 4.25/30 |
| | | VEREJNÉ PARKOVACIE PLOCHY PRI VEREJNÝCH KOMUNIKÁCIÁCH |
| | | ZASTÁVKY MHD |
| | | TRAT' ŽSR, Č. 110 S OPD |
| | | OCHRANNÉ PÁSMA HELIPORTU PRI DÉREROVEJ NĀP - LIMIT ÚZEMIA |
| | | VEREJNOPROSPESNÉ STAVBY VEREJNÉHO DOPRAVNÉHO VYBAVENIA |
| | | FUNKČNÉ VYUŽITIE A PRIESTOROVÉ USPORIADANIE ÚZEMIA |
| | | ADMINISTRATÍVNE OBJEKTY A OBYČIANSKA VYBAVENOSŤ |
| | | BYTOVÉ BUDOVY |
| | | RODINNÉ DOMY |
| | | OBJEKTY PRE INDIVIDUÁLNU REKREÁCIU |
| | | OBJEKTY TECHNICKÉHO A DOPRAVNÉHO VYBAVENIA |
| | | ZÁVÄZNÉ PLOCHY PARKOVO UPRÁVENEJ ZELENĚ - 3-ETÁŽOVÁ ZELEN' |
| | | ZÁVÄZNÉ PLOCHY ZELENĚ PRI BYTOVÝCH A RODINNÝCH DOMOCH |
| | | STROMORADIA PRE PREPOJENIE PLŔCH ZELENĚ A IZOLAČNÁ ZELEN' |
| | | OPORNÉ MŪRY MIMO KOMUNIKÁCIÍ A CHODNÍKOV |
| | | STAVBY URČENÉ NA ASANÁCIU |

VÝKRES VEREJNEJ DOPRAVNEJ VYBAVENOSTI

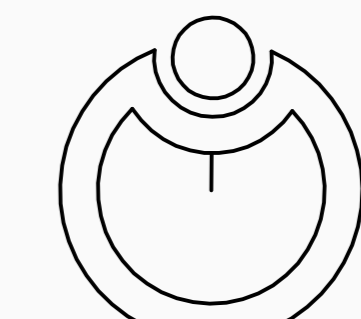

3

PODKLAD VÝŠKOPISNO-POLOHOPIŠNÉ ZAMERANIE A KKM Z 10/2020
 AUTOR: ING. ARCH. MILAN ZELINA
 SPOLIAUTOR: ING. ARESTA, ING. ŠUCHTEROVA, ING. IZAK, MGR. SÁLKOVÁ
 OBSTARÁVATEL: MČ BRATISLAVA - NOVÉ MESTO
 O.S.O. PODLA § 2a STAVEB. Z.: ING. ARCH. ZUZANA JANKOVIČOVÁ
 NÁZOV: ÚZEMNÝ PLÁN ZÓNY JELŠOVÁ UL. - KRAMÁRE
 BRATISLAVA - KRAMÁRE
 VÝKRES VEREJNEJ DOPRAVNEJ VYBAVENOSTI
 DÁTUM: 02/2022
 FORMÁT: 10x44
 STUPEŇ: ÚPD
 MIERKA: 1:1000