



# ÚZEMNÝ PLÁN ZÓNY JELŠOVÁ UL. - KRAMÁRE

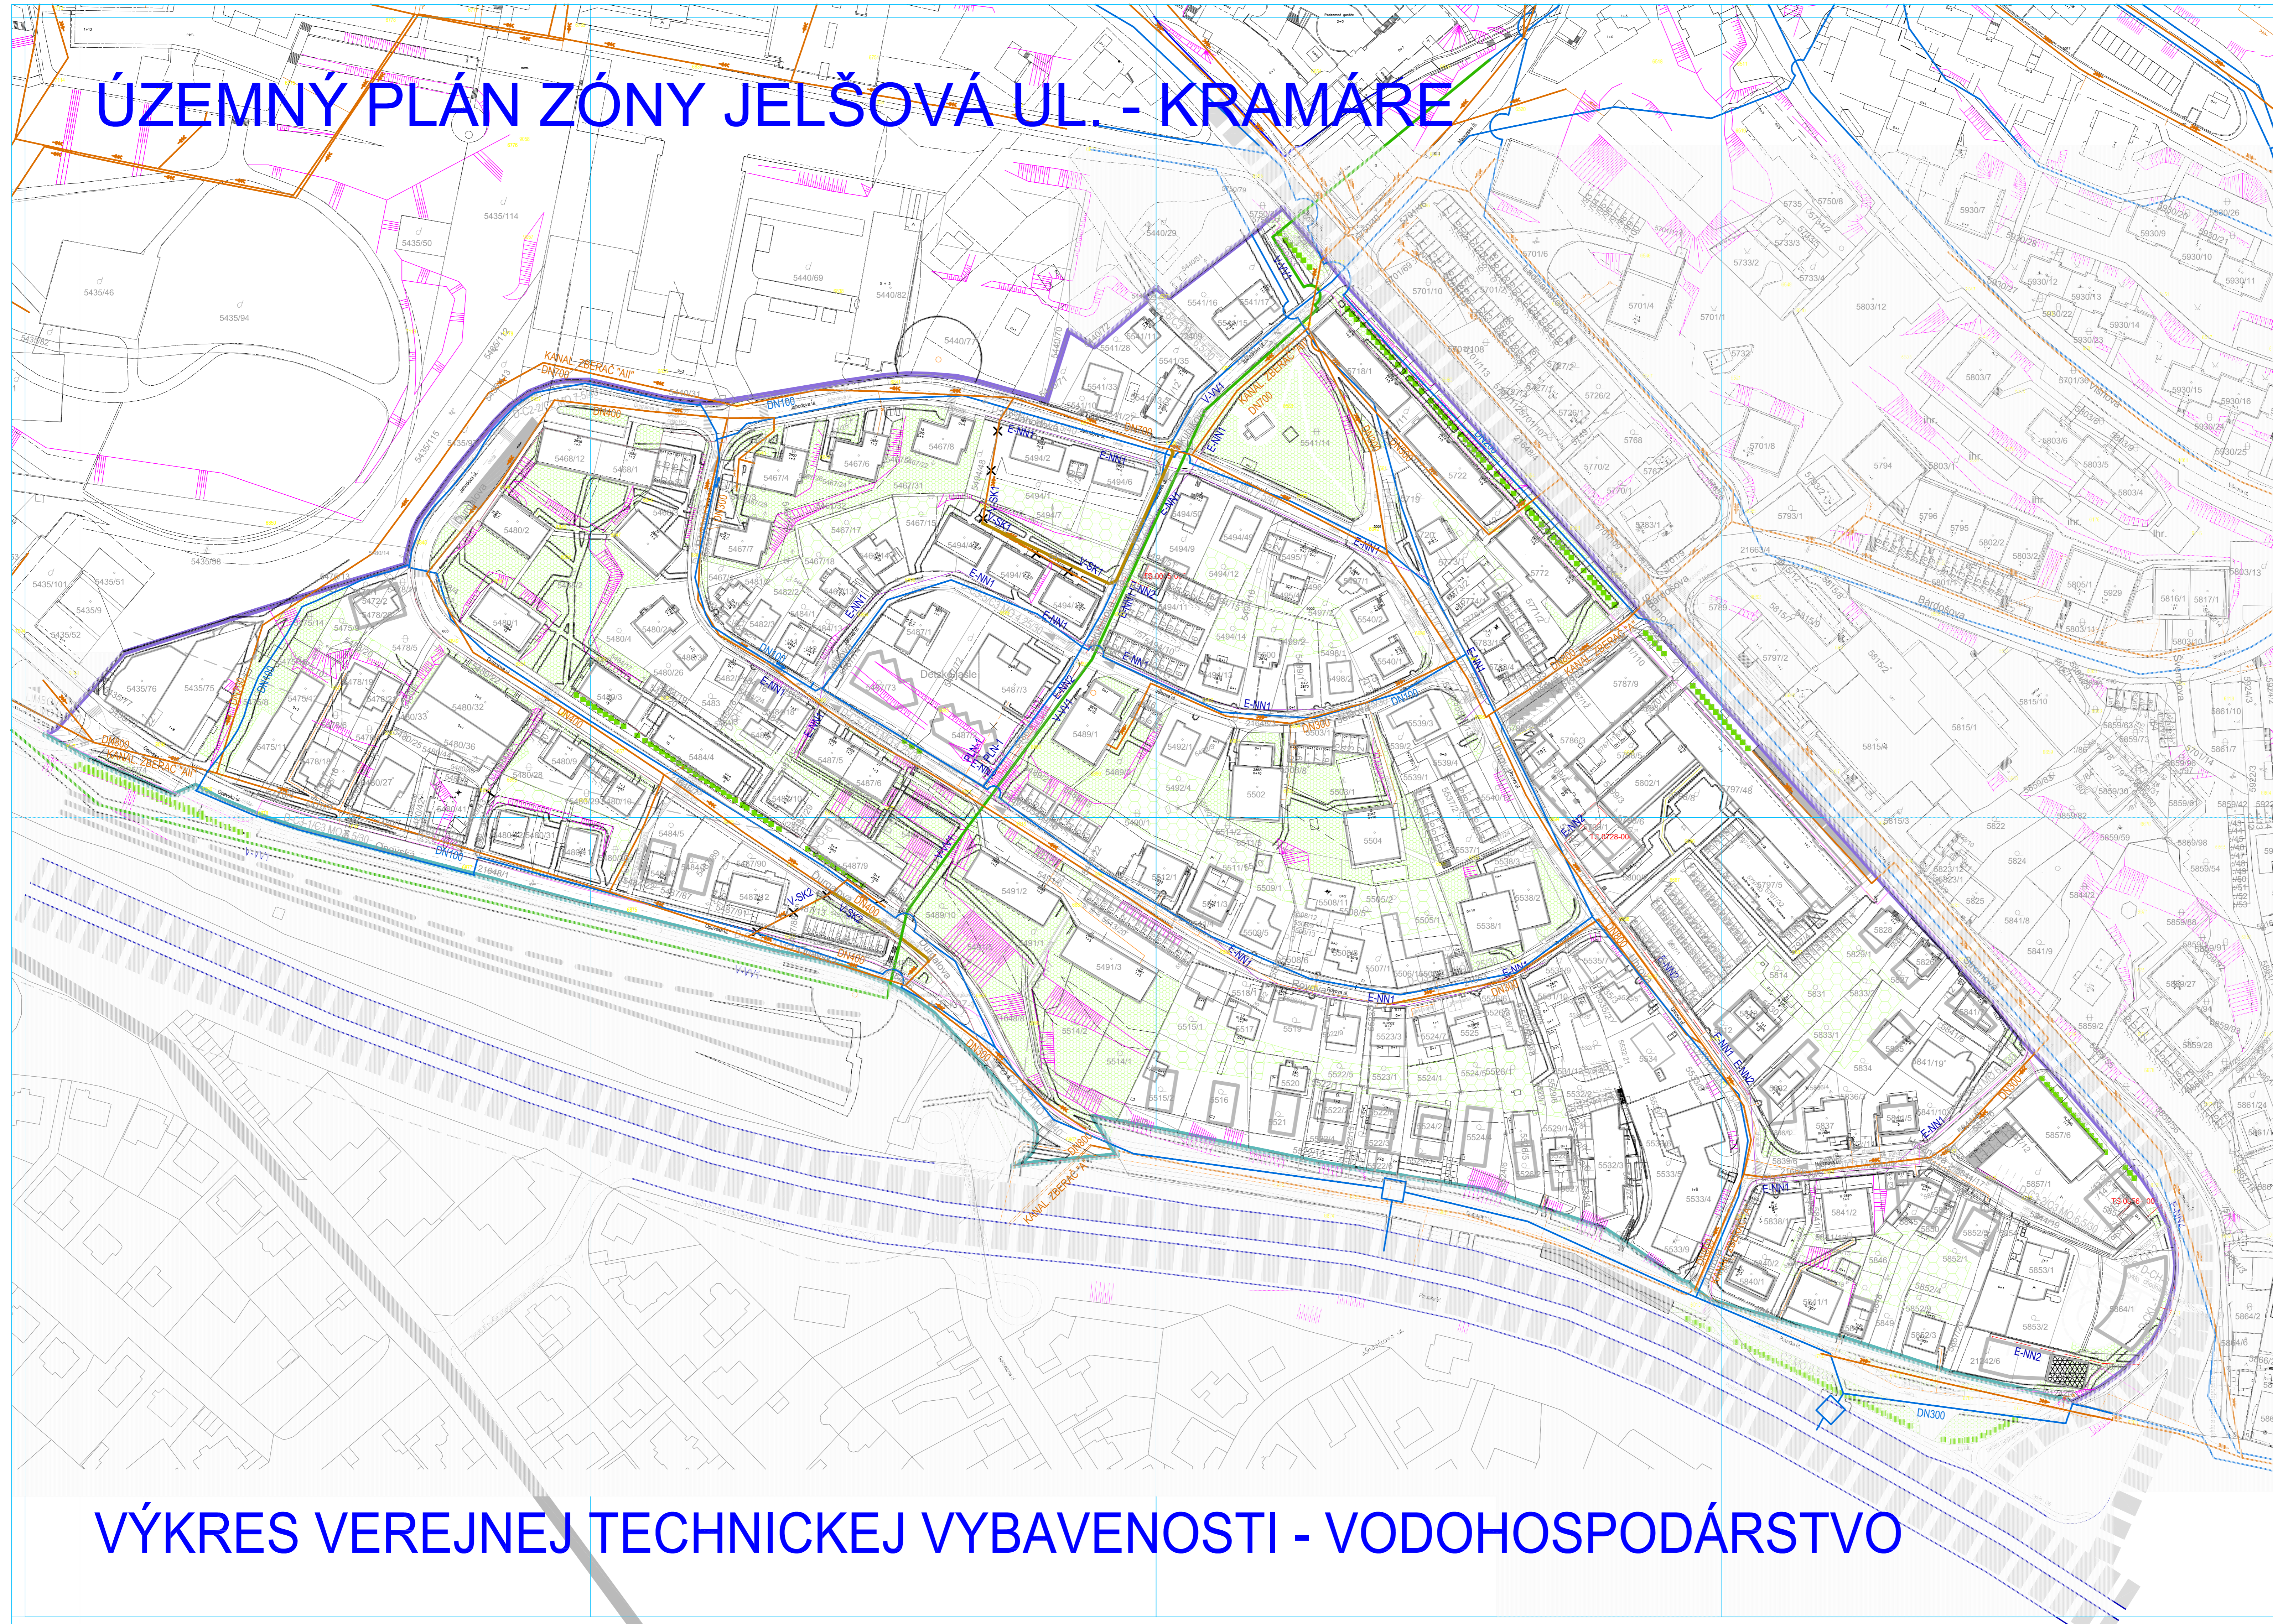

### LEGENDA

STAV	NÁVRH	HRANICA RIEŠENÉHO ÚZEMIA
		HRANICA KATASTRÁLNEHO ÚZEMIA
		VEREJNÉ TECHNICKE VYBAVENIE S OCHRANNÝMI A BEZP. PÁSMAMI
		KANALIZÁCIA URČENÁ NA ODSTRÁNENIE
		KANALIZÁCIA
	VSK.	VPS - VEREJNÉ TECHNICKE VYBAVENIE - NÁVRH SPLAŠKOVEJ KANALIZÁCIE
		VODOVOD - DISTRIBUČNÝ
		VODOVODNÉ POTRUBIA VÝTLAČNÉ A/MI MO RIEŠENÉHO ÚZEMIA
	VW.	VPS - VEREJNÉ TECHNICKE VYBAVENIE - NÁVRH VODOVODU
		VZDUŠNÉ NN VEDENIA ELEKTRICKEJ ENERGIE NAHRADENÉ KÁBLOVÝMI VEDENAMI VO VEREJNÝCH PRIESTRANSTVÁCH
		KÁBLOVÉ NN VEDENIA ELEKTRICKEJ ENERGIE
		KÁBLOVÉ VN VEDENIA ELEKTRICKEJ ENERGIE
	TS.	TRAFOSTANICA - OZNAČENIE
	ENL.	VPS - VEREJNÉ TECHNICKE VYBAVENIE - NÁVRH ZÁSOB. EL. ENERGIU
		NTL PLYNOVOD URČENÝ NA ODSTRÁNENIE
		NTL PLYNOVOD
		STL PLYNOVOD
		REGULAČNÁ STANICA PLYNOVODU
	PL.	VPS - VEREJNÉ TECHNICKE VYBAVENIE - NÁVRH PLYNOVODU
		TELEKOMUNIKAČNÉ VEDENIA
		OCHRANÉ A BEZP. PÁSMO TECHNICKEJ VYBAVENOSTI MIMO KOMUNIKÁCIÍ A CHODNÍKOV
		FUNKČNÉ VYUŽITIE A PRIESTOROVÉ USPORIADANIE ÚZEMIA
		ADMINISTRATÍVNE OBJEKTY A OBYČIANSKA VYBAVENOSŤ
		BYTOVÉ BUDOVY
		RODINNÉ DOMY
		OBJEKTY PRE INDIVIDUÁLNU REKREÁCIU
		OBJEKTY TECHNICKEHO A DOPRAVNÉHO VYBAVENIA
		OBJEKTY GARÁŽI
		ZÁVÄZNÉ PLOCHY PARKOVO UPRÁVENEJ ZELENÉ - 3-ETÁŽOVÁ ZELEN'
		ZÁVÄZNÉ PLOCHY ZELENÉ PRI BYTOVÝCH A RODINNÝCH DOMOCH
		STROMORADIA PRE PREPOJENIE PLOCH ZELENÉ A IZOLAČNÁ ZELEN'
		OPORNÉ MÚRY MIMO KOMUNIKÁCIÍ A CHODNÍKOV
		STAVBY URČENÉ NA ASANÁCIU
		VEREJNÉ DOPRAVNÉ VYBAVENIE
		B2 MZ 25 - PRAŽSKÁ - Č. II/22 - ZAKOS C1 MO 9 - STROMOVÁ - VÝKOS
		METSTKÁ CYKLOTRASA
		PEŠIE PRIESTRANSTVÁ A CHODNÍKY
		POJAZDNÉ CHODNÍKY - VEREJNÉ
		DOPRAVNÉ PLOCHY A ZARIADENIA
		KOMUNIKÁCIE A CHODNÍKY
		OSN. MIESTNEJ KOMUNIKÁCIE
		KOMUNIKÁCIE S CYKLO PRUHMOM A CHODNÍKY
		TRASA CYKLISTICKEJ CESTY
		JEDNOSMERNNÉ KOMUNIKÁCIE - MO 4.25/30
		VEREJNÉ PARKOVACIE PLOCHY PRI VEREJNÝCH KOMUNIKÁCIÁCH
		ZASTÁVKY MHD
		TRAT' ŽSR, Č. 110 S OPD
		VEREJNOPROSPEŠNÉ STAVBY VEREJNEHO DOPRAVNÉHO VYBAVENIA

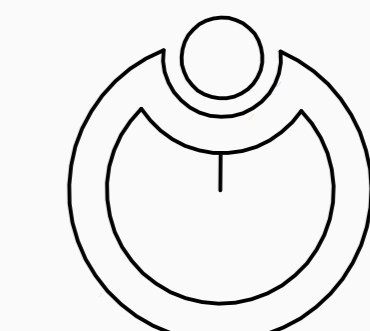

4A

PODKLAD VÝŠKOPISNO-POLOHOPIŠNÉ ZAMERANIE A KKM Z 10/2020  
 AUTOR: ING. ARCH. MILAN ZELINA  
 SPOLIAUTOR: ING. ARESTA, ING. ŠUCHTEROVA, ING. IZAK, MGR. SÁLKOVÁ  
 OBSTARÁVATEL: MČ BRATISLAVA - NOVÉ MESTO  
 O.S.O. PODLA § 2a STAVEB. Z.: ING. ARCH. ZUZANA JANKOVIČOVÁ  
 NÁZOV: ÚZEMNÝ PLÁN ZÓNY JELŠOVÁ UL. DÁTUM 02/2022  
 BRATISLAVA - KRAMÁRE FORMÁT 10x44  
 VÝKRES VEREJNEJ TECHNICKEJ VYBAVENOSTI - VODOHOSPODÁRSTVO STUPEŇ ÚPD  
 MIERKA 1:1000