


ÚZEMNÝ PLÁN ZÓNY JELŠOVÁ UL. - KRAMÁRE

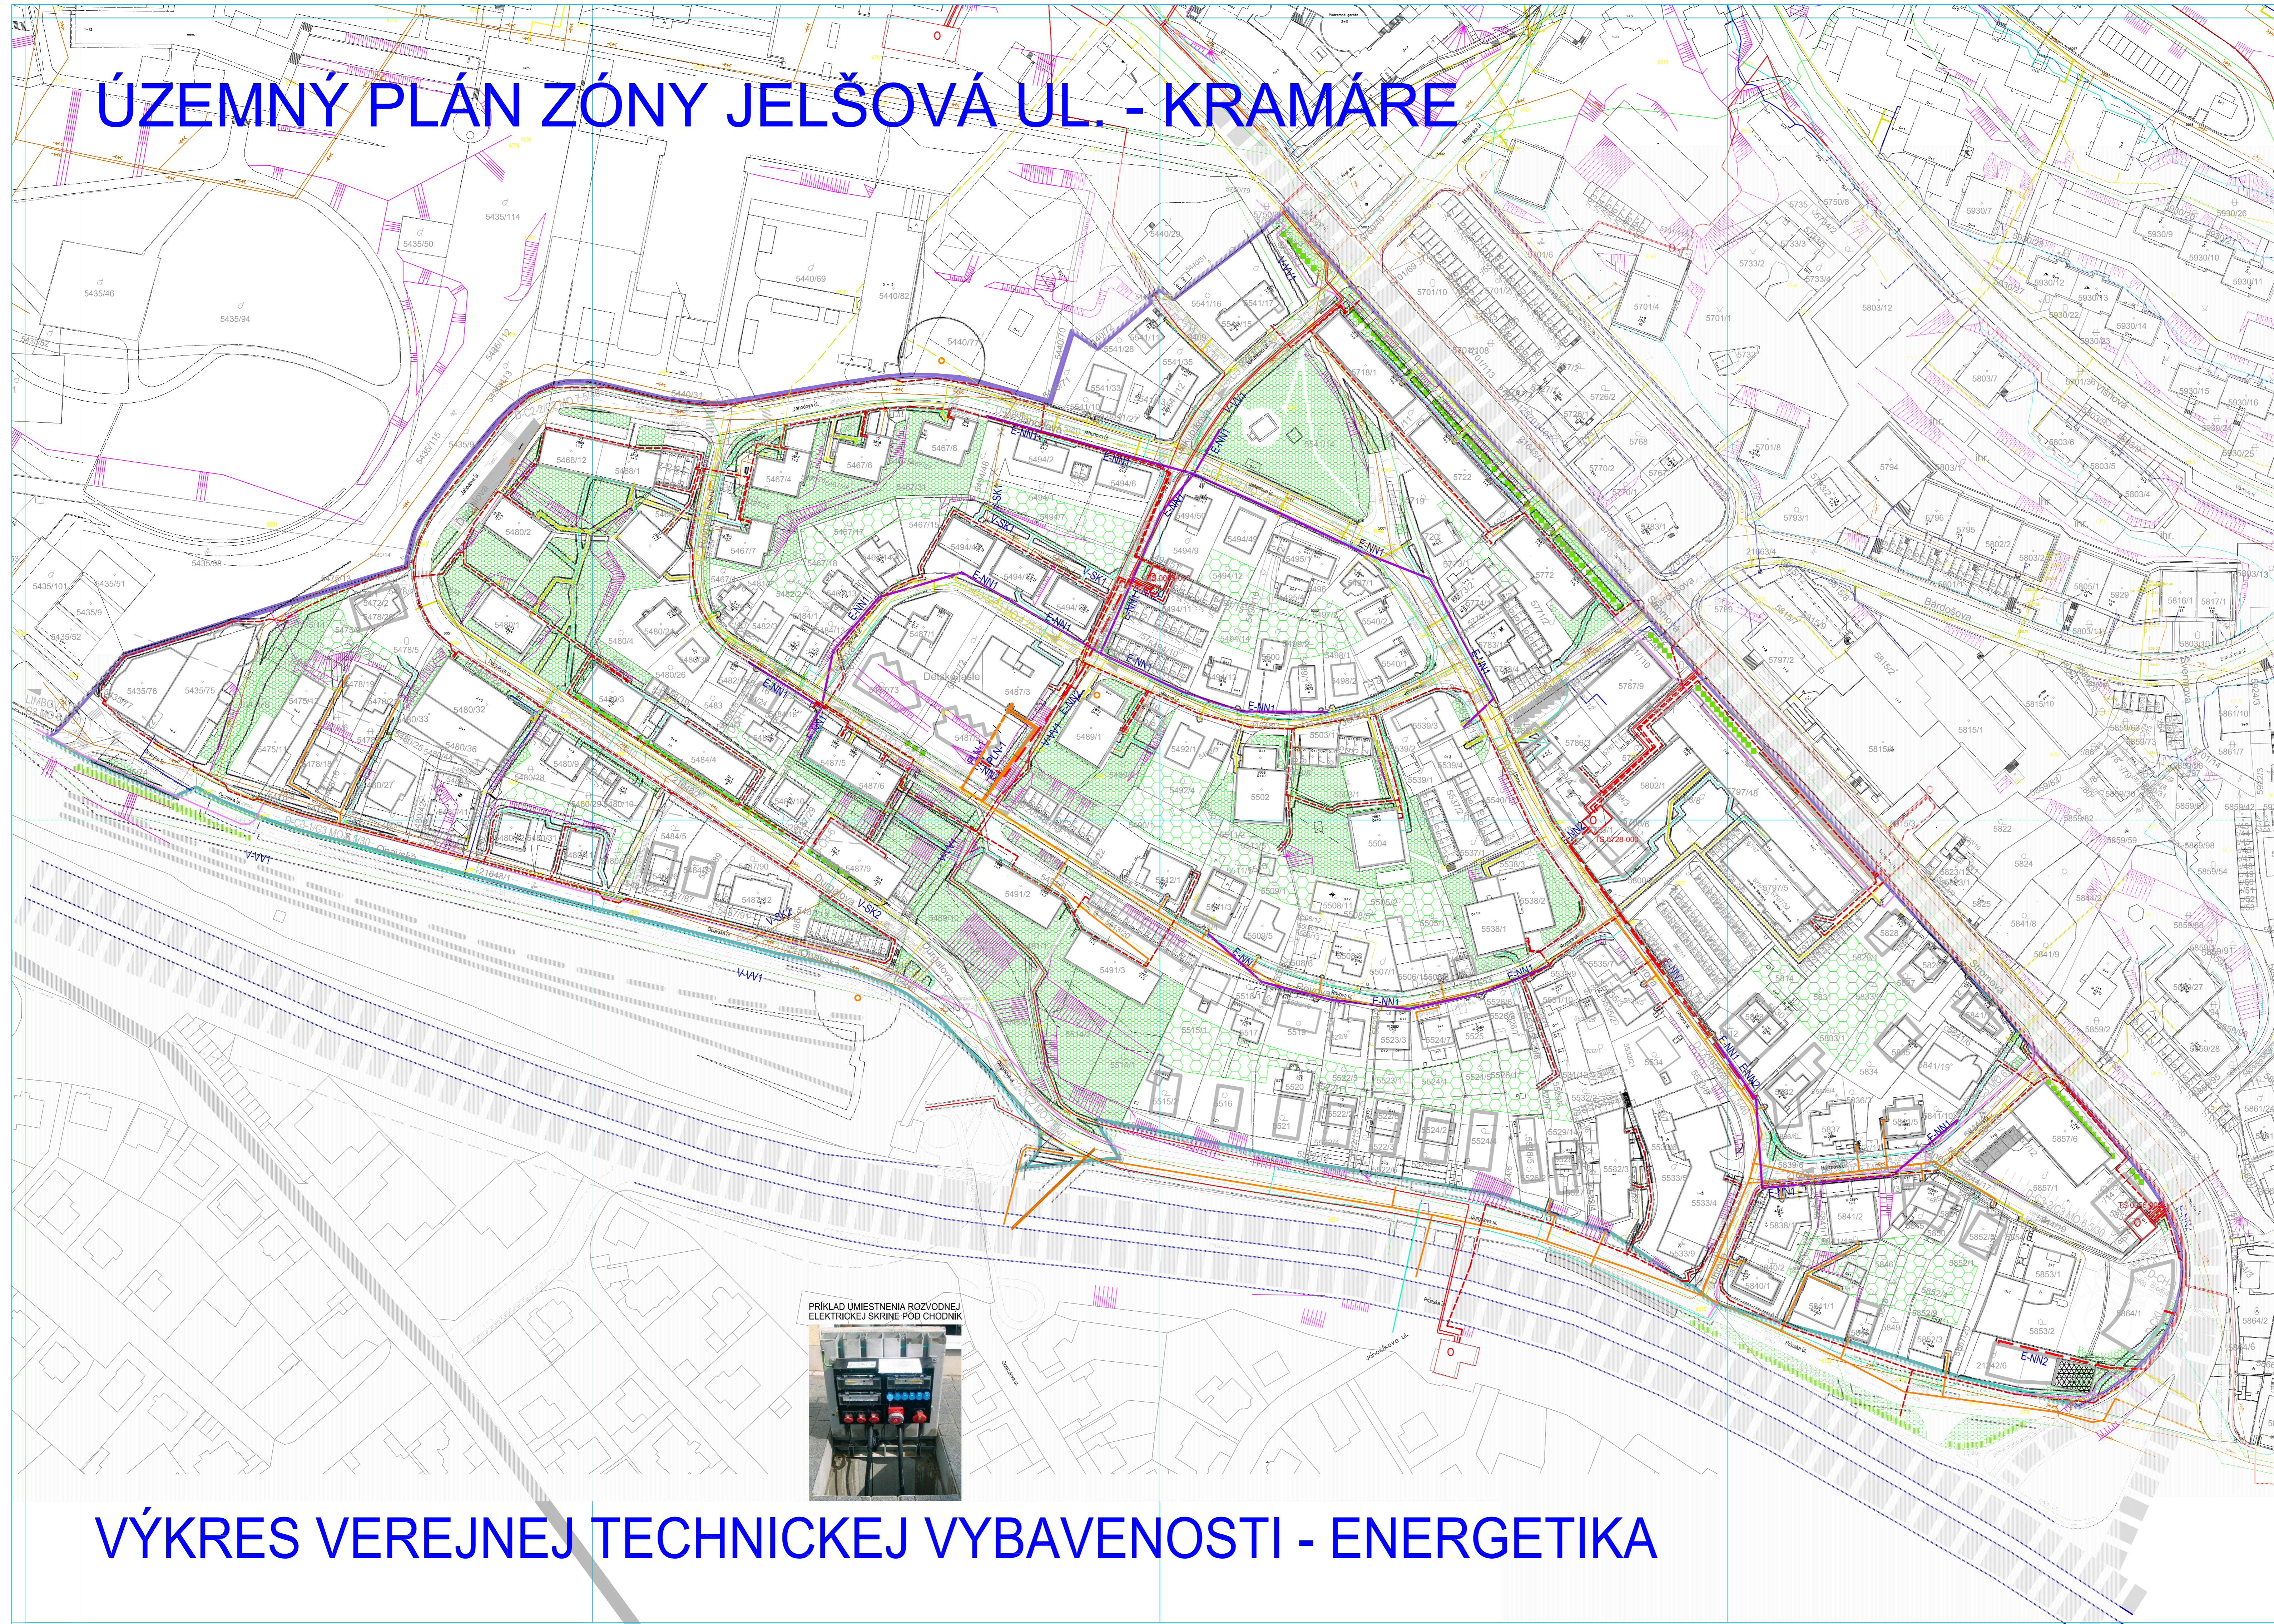


LEGENDA

STAV	NÁVRH	HRANICA RIEŠENÉHO ÚZEMIA
		HRANICA KATASTRÁLNEHO ÚZEMIA
		VEREJNÉ TECHNICKÉ VYBAVENIE S OCHRANNÝMI A BEZP. PÁSMAMI
		KANALIZÁCIA URČENÁ NA ODSTRÁNENIE
		KANALIZÁCIA
	VSK	VPS - VEREJNÉ TECHNICKÉ VYBAVENIE - NÁVRH SPLAŠKOVEJ KANALIZÁCIE
		VODOVOD - DISTRIBUČNÝ
		VODOVODNÉ POTRUBIA VÝTLAČNÉ A/MI MIMO RIEŠENÉHO ÚZEMIA
	VVV	VPS - VEREJNÉ TECHNICKÉ VYBAVENIE - NÁVRH VODOVODU
		VZDUŠNÉ NN VEDENIA ELEKTRICKEJ ENERGIE NAHRADENÉ KÁBLOVÝMI VEDENAMI VO VEREJNÝCH PRIESTRANSTVÁCH
		KÁBLOVÉ NN VEDENIA ELEKTRICKEJ ENERGIE
		KÁBLOVÉ VN VEDENIA ELEKTRICKEJ ENERGIE
	TS	TRAFOSTANICA - OZNAČENIE
	EMN	VPS - VEREJNÉ TECHNICKÉ VYBAVENIE - NÁVRH ZÁSOB. EL. ENERGIU
		NTL PLYNOVOD URČENÝ NA ODSTRÁNENIE
		NTL PLYNOVOD
		STL PLYNOVOD
		REGULAČNÁ STANICA PLYNOVODU
	PL	VPS - VEREJNÉ TECHNICKÉ VYBAVENIE - NÁVRH PLYNOVODU
		TELEKOMUNIKAČNÉ VEDENIA
		OCHRANÉ A BEZP. PÁSMIA TECHNICKEJ VYBAVENOSTI MIMO KOMUNIKÁCIÍ A CHODNÍKOV
		FUNKČNÉ VYUŽITIE A PRIESTOROVÉ USPORIADANIE ÚZEMIA
		ADMINISTRATÍVNE OBJEKTY A OBYČIANSKA VYBAVENOSŤ
		BYTOVÉ BUDOVY
		RODINNÉ DOMY
		OBJEKTY PRE INDIVIDUÁLNU REKREÁCIU
		OBJEKTY TECHNICKÉHO A DOPRAVNÉHO VYBAVENIA
		OBJEKTY GARÁŽI
		ZÁVÄZNÉ PLOCHY PARKOVO UPRÁVENEJ ZELENÉ - 3-ETÁŽOVÁ ZELEN
		ZÁVÄZNÉ PLOCHY ZELENÉ PRI BYTOVÝCH A RODINNÝCH DOMOCH
		STROMORADIA PRE PREPOJENIE PLOCH ZELENÉ A IZOLAČNÁ ZELEN
		OPORNÉ MŮRY MIMO KOMUNIKÁCIÍ A CHODNÍKOV
		STAVBY URČENÉ NA ASANÁCIU
		VEREJNÉ DOPRAVNÉ VYBAVENIE
		B2 MZ 25 - PRAŽSKÁ - Č. 112/2 - ZAKOS
		C1 MO 9 - STROMOVÁ - VÝKOS
		METSKÁ CYKLOTRASA
		PEŠIE PRIESTRANSTVÁ A CHODNÍKY
		POJAZDNÉ CHODNÍKY - VEREJNÉ
		DOPRAVNÉ PLOCHY A ZARIADENIA
		KOMUNIKÁCIE A CHODNÍKY
		OZN. MIESTNEJ KOMUNIKÁCIE
		KOMUNIKÁCIE S CYKLO PRUHO M A CHODNÍKY
		TRASA CYKLISTICKEJ CESTY
		JEDNOSMERNÉ KOMUNIKÁCIE - MO 4,25/30
		VEREJNÉ PARKOVACIE PLOCHY PRI VEREJNÝCH KOMUNIKÁCIÁCH
		ZASTÁVKY MHD
		TRATĚ ŽSR, Č. 110 S OPD
		OCHRANNÉ PÁSMO HELIPORTU PRI DÉREROVEJ NpP - LIMIT ÚZEMIA
		VEREJNOPROSPESNÉ STAVBY VEREJNÉHO DOPRAVNÉHO VYBAVENIA

PRÍKLAD UMÍSTĚNÍ ROZVODNÉJ ELEKTRICKEJ SKRINE POD CHODNÍK



VÝKRES VEREJNEJ TECHNICEJ VYBAVENOSTI - ENERGETIKA

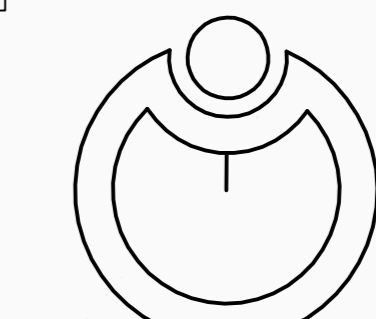

4B

PODKLAD VÝŠKOPISNO-POLOHOPIŠNÉ ZAMERANIE A KKM Z 10/2020	
AUTOR:	ING. ARCH. MILAN ZELINA
SPOLUAUTOR:	ING. ARESTA, ING. ŠUCHTEROVA, ING. IZAK, MGR. SÁLKOVÁ
OBSTARÁVATEL:	MČ BRATISLAVA - NOVÉ MESTO
O.S.O. PODLA § 2a STAVEB. Z.:	ING. ARCH. ZUZANA JANKOVIČOVÁ
NÁZOV:	ÚZEMNÝ PLÁN ZÓNY JELŠOVÁ UL. - KRAMÁRE
BRATISLAVA - KRAMÁRE	
VÝKRES VEREJNEJ TECHNICEJ VYBAVENOSTI - ENERGETIKA	
DÁTUM:	02/2022
FORMÁT:	10x44
STUPEŇ ÚPD:	
MIERKA:	1:1000