



ÚZEMNÝ PLÁN ZÓNY JELŠOVÁ UL. - KRAMÁRE

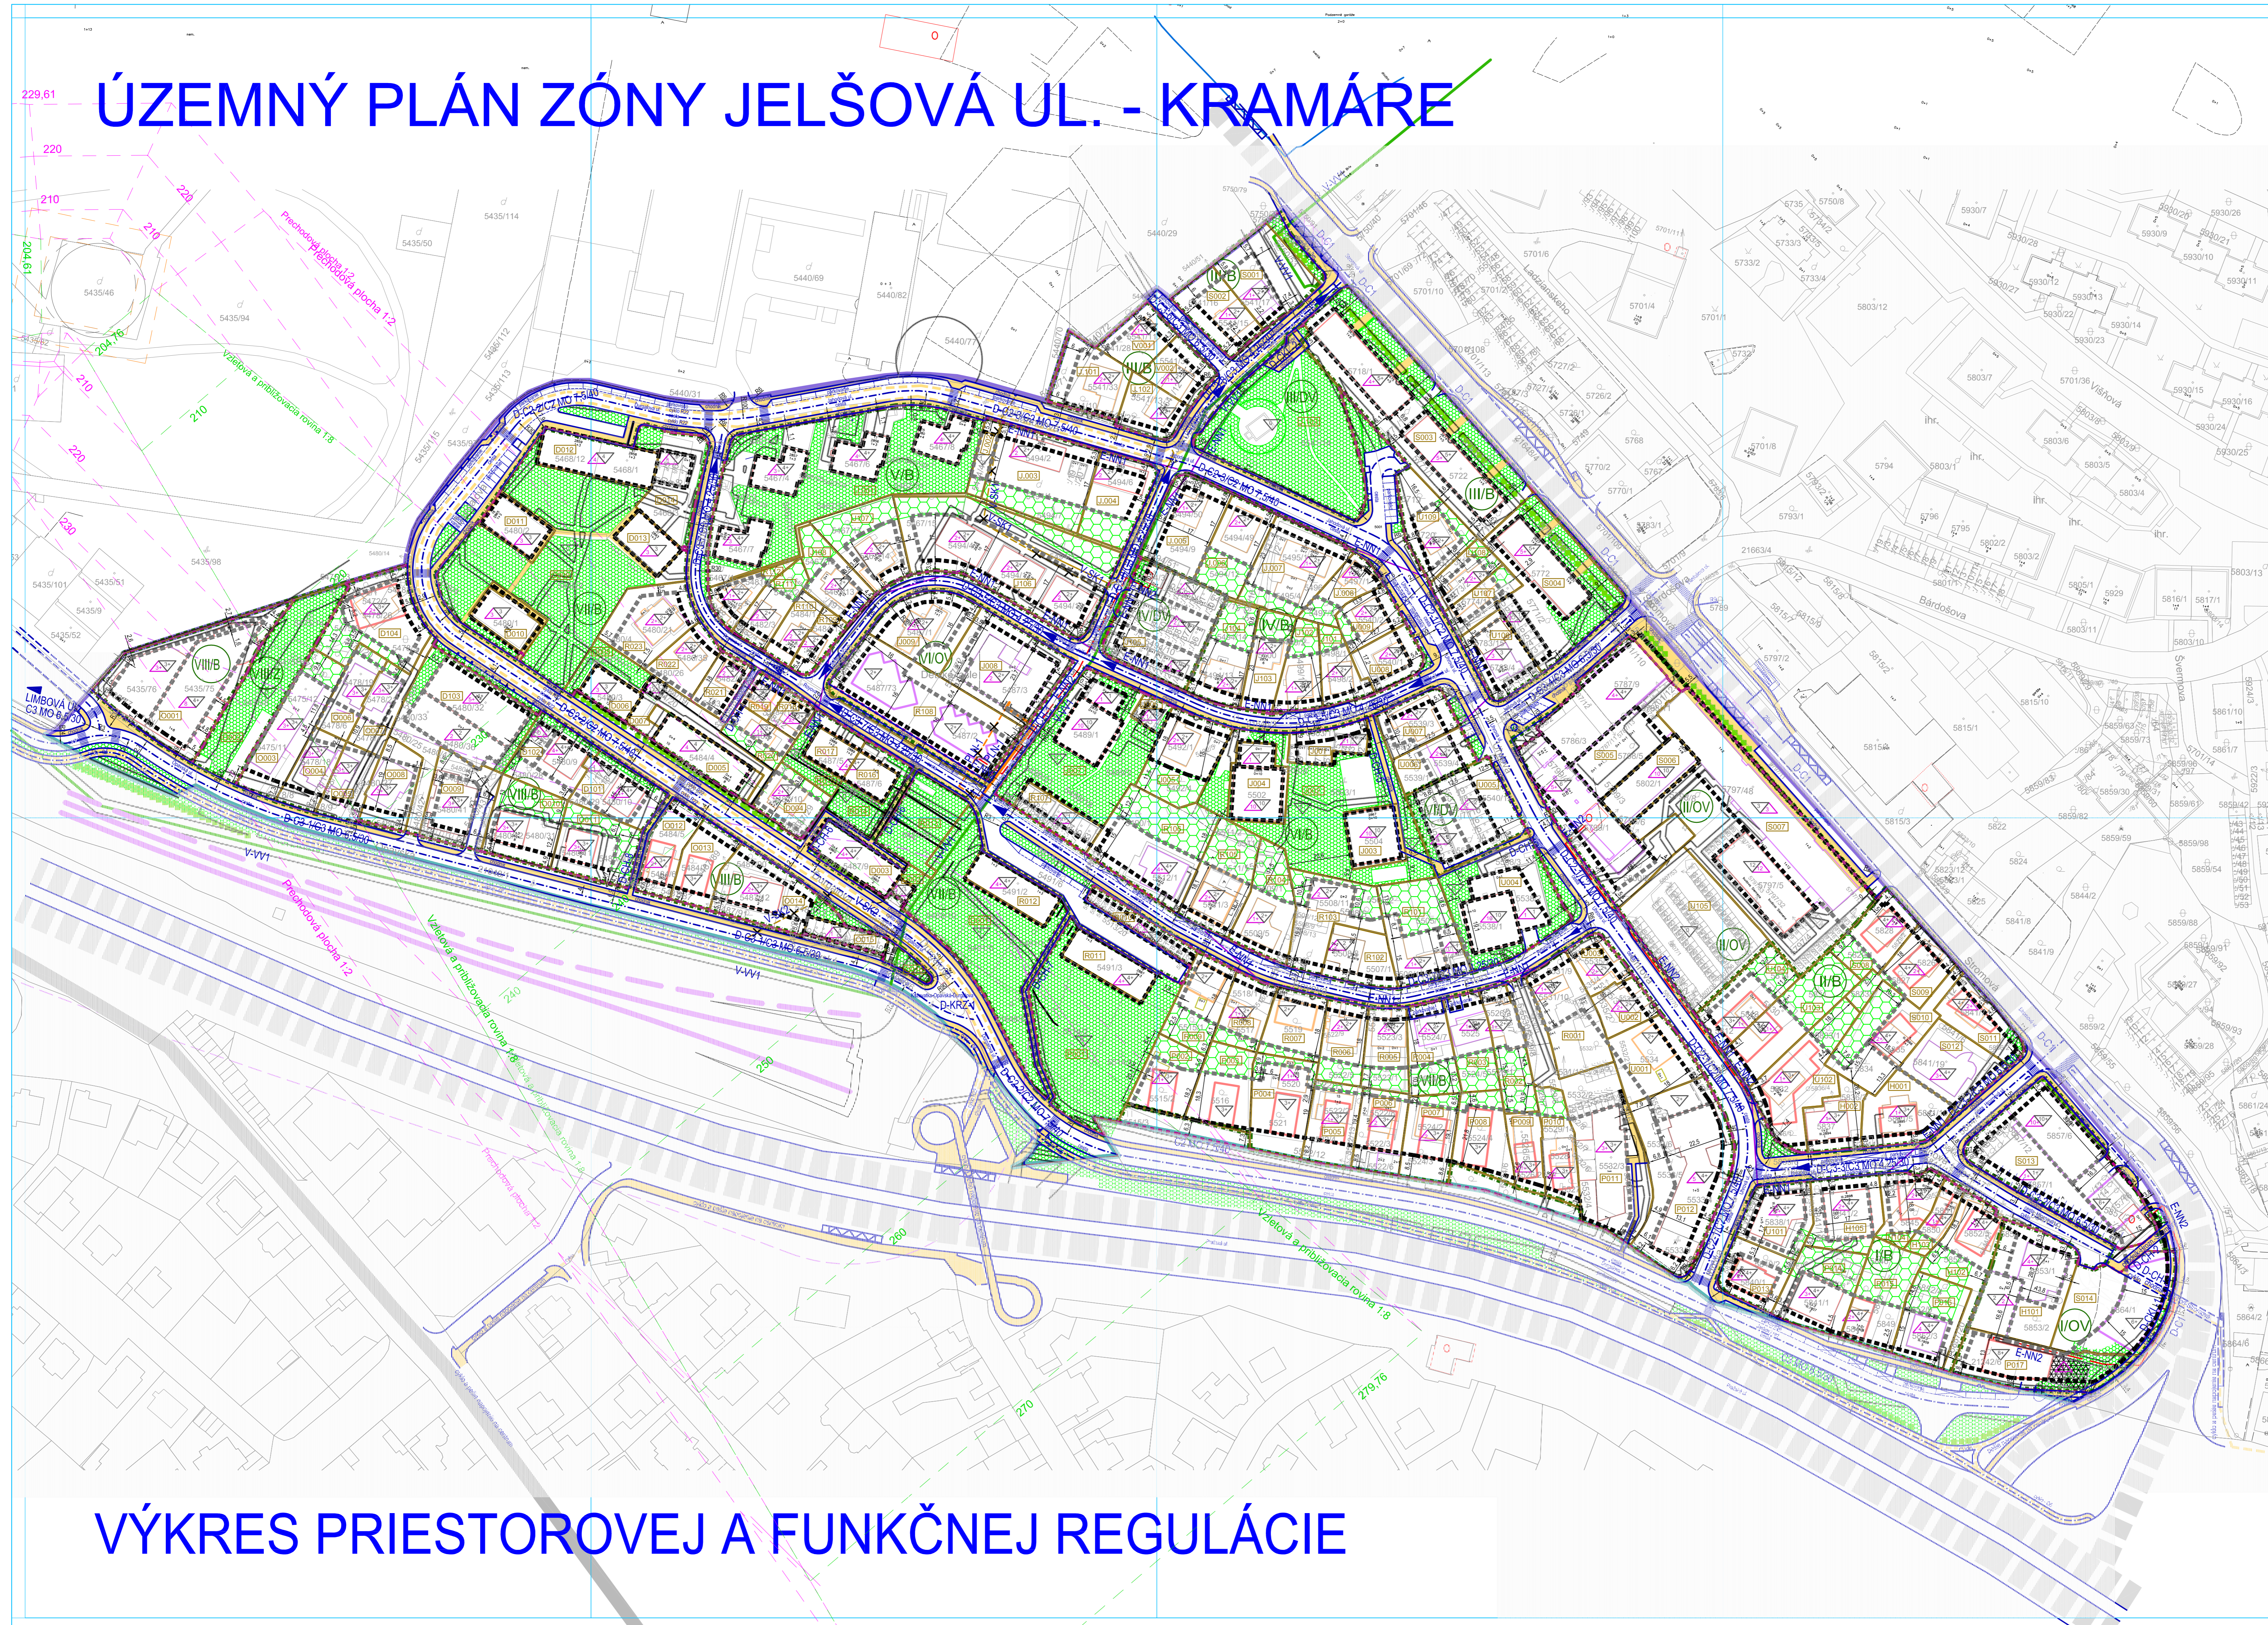

LEGENDA

- | | | | |
|--|--|--|---|
| | STAV | | NÁVRH |
| | HRANICA RIŠENÉHO ÚZEMIA | | HRANICA KATASTRÁLNEHO ÚZEMIA |
| | URBANISTICKÝ BLOK | | |
| | FUNKČNÉ VYUŽITIE A PRIESTOROVÉ USPORIADANIE ÚZEMIA | | |
| | VYMEZENIE A OZN. POZEMKU (SÚBOR PARCEL) | | STAV A NÁVRH MAXIMÁLNEJ PODLAŽNOSTI |
| | ULIČNÁ ČIARA | | ZÁVÄZNÁ PEVNÁ STAVEBNÁ ČIARA |
| | ZÁVÄZNÁ NEPREKROČITELNÁ STAVEBNÁ ČIARA | | ADMINISTRATÍVNE OBJEKTY A OBCIANSKA VYBAVENOSŤ |
| | BYTOVÉ BUDOVY | | RODINNÉ DOMY |
| | OBJEKTY PRE INDIVIDUÁLNU REKREÁCIU | | OBJEKTY TECHNICKÉHO A DOPRAVNÉHO VYBAVENIA |
| | OBJEKTY GARÁŽI | | ZÁVÄZNÉ PLOCHY PARKOVOU UPRAVENEJ ZELENE - 3-ETÁŽOVÁ ZELEŇ |
| | ZÁVÄZNÉ PLOCHY ZELENE PRI BYTOVÝCH A RODINNÝCH DOMOCH | | STROMORADIA PRE PREPOJENIE PLOCH ZELENE A IZOLAČNÁ ZELEŇ |
| | OPORNÉ MÚRY MIMO KOMUNIKÁCIÍ A CHODNÍKOV | | STAVBY URČENÉ NA ASANÁCIU |
| | VEREJNÉ DOPRAVNÉ A TECHNICKÉ VYBAVENIE | | |
| | B2 MZ 25 - PRAŽSKÁ - Č. II/72 - ZAKOS C1 MO 9 - STROMOVÁ - VYKOS | | METSTKA CYKLOTRASA |
| | PEŠIE PRIESTRANSTVÁ A CHODNÍKY | | POJAZDNÉ CHODNÍKY - VEREJNÉ |
| | DOPRAVNÉ PLOCHY A ZARIADENIA | | KOMUNIKÁCIE A CHODNÍKY |
| | KOMUNIKÁCIE S CYKLO PRUHOV A CHODNÍKY | | TRASA CYKLISTICKEJ CESTY |
| | JEDNOSMERNÉ KOMUNIKÁCIE - MO 4.25/30 | | VEREJNÉ PARKOVACIE PLOCHY PRI VEREJNÝCH KOMUNIKÁCIÁCH |
| | ZASTÁVKY MHD | | TRAT' ŽSR, Č. 110 S OPD |
| | OCHRANNÉ PÁSMA HELIPORTU PRI DEREVEREJ NpP - LIMIT ÚZEMIA | | KANALIZÁCIA URČENÁ NA ODSTRÁNENIE |
| | KANALIZÁCIA | | VODOVODNÉ POTRUBIA VÝTLAČNÉ AJ MIMO RIŠENÉHO ÚZEMIA |
| | VZDUŠNÉ NN VEDENIA ELEKTRICKEJ ENERGIE NAHRADENÉ KABLOVÝMI VEDENIAM VO VEREJNÝCH PRIESTRANSTVÁCH | | KÁBLOVÉ NN VEDENIA ELEKTRICKEJ ENERGIE |
| | NTL PLYNOVOD URČENÝ NA ODSTRÁNENIE | | NTL PLYNOVOD |
| | OCHRANNÉ A BEZP. PÁSMA TECHNICKÉJ VYBAVENOSTI MIMO KOMUNIKÁCIÍ A CHODNÍKOV | | VEREJNOPROSPESNÉ STAVBY (VPS) |
| | OZNAČENIE VPS - DOPRAVNÉ VYBAVENIE | | OZNAČENIE VPS - TECHNICKÉ VYBAVENIE - NÁVRH VODOVODU |
| | OZNAČENIE VPS - TECHNICKÉ VYBAVENIE - NÁVRH SPLAŠKOVEJ KANALIZÁCIE | | OZNAČENIE VPS - TECHNICKÉ VYBAVENIE - NÁVRH ZÁSOB. EL. ENERGIOU |
| | OZNAČENIE VPS - TECHNICKÉ VYBAVENIE - NÁVRH PLYNOVODU | | |

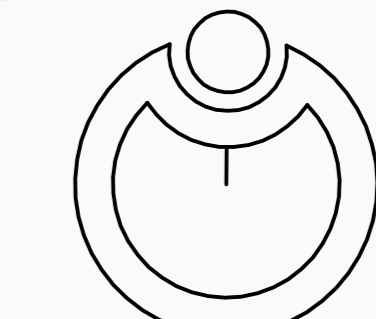

5

PODKLAD VÝŠKOPISNO-POLOHOPISNÉ ZAMERANIE A KKM Z 10/2020
 AUTOR: ING. ARCH. MILAN ZELINA
 SPOLIAUTOR: ING. ARESTA, ING. SUCHTEROVA, ING. IZAK, MGR. SÁLKOVÁ
 OBSTARÁVATEL: MČ BRATISLAVA - NOVÉ MESTO
 O.S.O. PODLA § 2a STAVEB. Z.: ING. ARCH. ZUZANA JANKOVIČOVÁ
 NÁZOV: ÚZEMNÝ PLÁN ZÓNY JELŠOVÁ UL. DATUM: 02/2022
 BRATISLAVA - KRAMÁRE STUPEN: 10x44
 VÝKRES: PRIESTOROVEJ A FUNKČNEJ REGULÁCIE MIERKA: 1:1000

VÝKRES PRIESTOROVEJ A FUNKČNEJ REGULÁCIE